

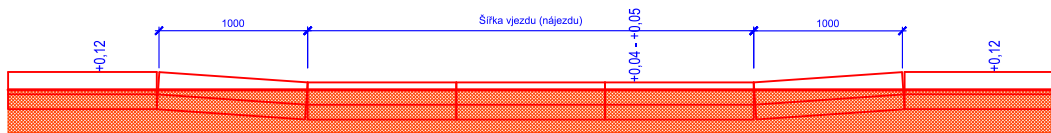
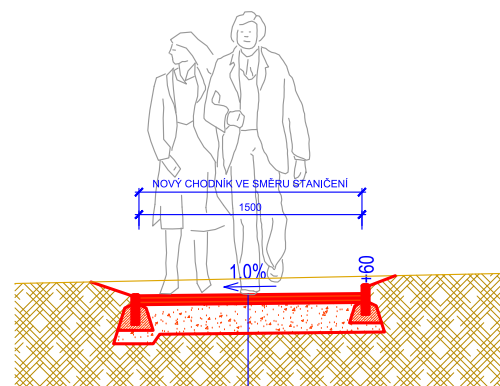
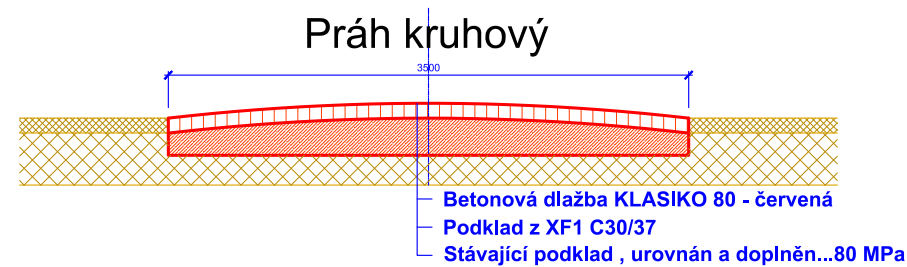
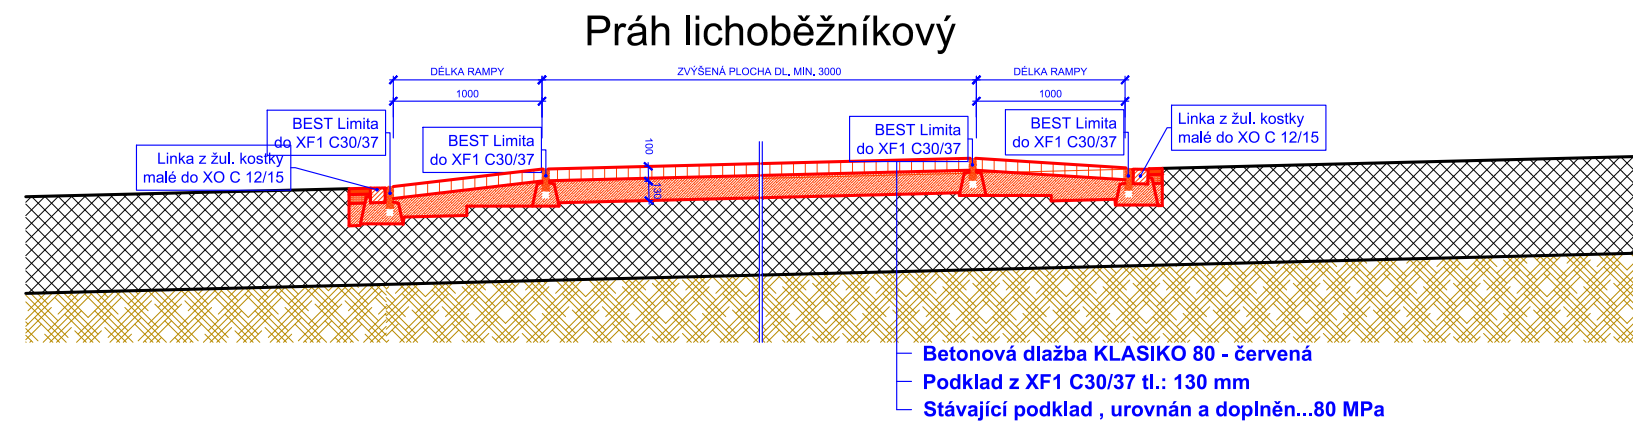


Linie obrub na vjezdech - čelní pohled

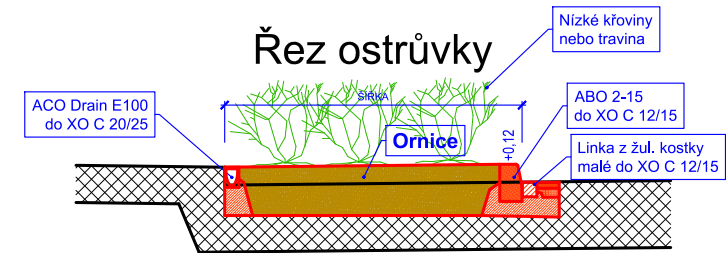

Dotyk s objekty řešit pomocí přiložené nopové folie a přídlažby z bet.krajníků a mimo objekt obrubníček ABO 18-10 do XO C 12/15 o náslapu min.60 mm.

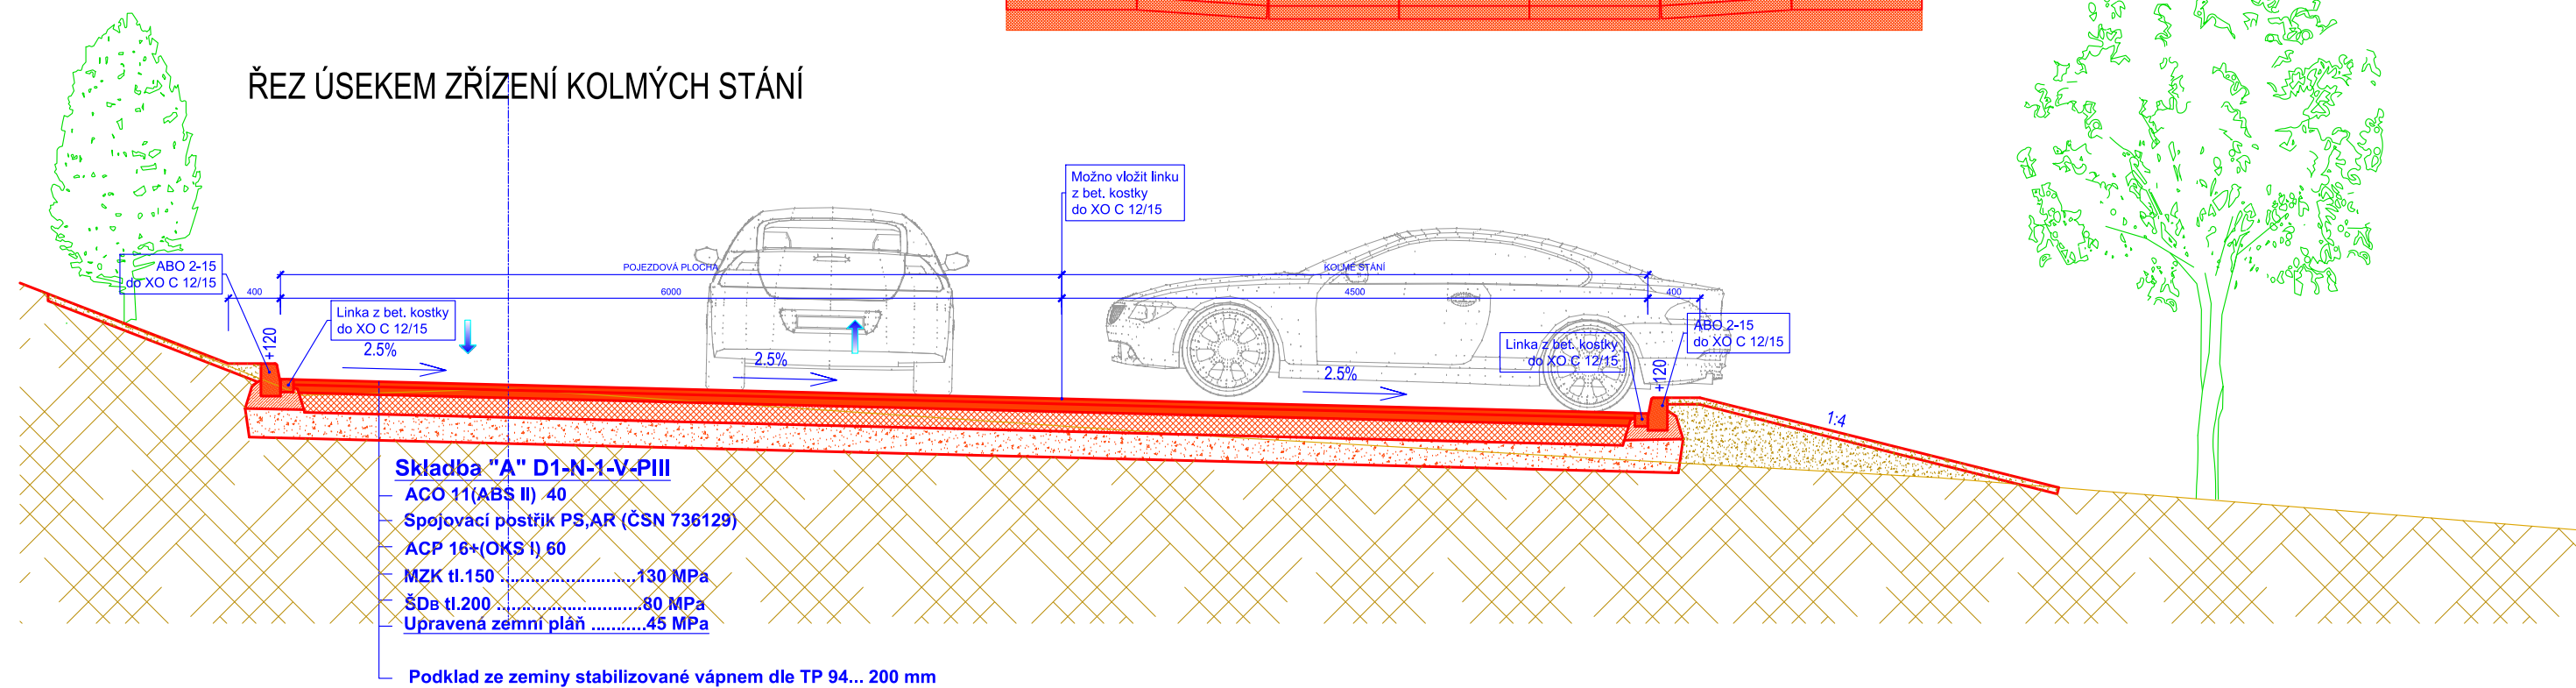

**Skladba "CH"**  
ACO 8 (ABJ I) tl.:30 (ČSN 73 6121)  
ACO 8 (ABJ I) tl.:30 (ČSN 73 6121)  
ŠD tl.200 mm .....50 MPa  
Upravená zemní pláň .....30 MPa

Odpovědný projektant	BARTOŇ Zbyněk	INŽENÝRSKÁ KANCELÁŘ
Vypracoval	BARTOŇ Zbyněk	Bartoň - Hajšman s.r.o.
Místo stavby	kat.území - Domažlice	Zborovská 37, 301 00 PLZEŇ
Kraj	PLZEŇSKÝ	tel/fax 377441105, 377441117
Investor	Město Domažlice	e-mail : barton@ikplzen.cz
Akce	DOMAŽLICE Regenerace sídliště 17.listopadu	Číslo zakázky 02611 Datum 12/2011 Stupeň dokumentace RDS Měřítka 1:50
Obsah	Vzorové příčné řezy	Číslo výkresu C 1.105