

KATASTR


asfalt	louka	asfalt
Domažice		

0,00000 Vátev "C" ul Kovařovicova
0,00124 vodovod PRŮM,0
0,00235 kanalizace PRŮM,0
0,00423 NTL PRŮM,0
0,00633 vodovod PRŮM,0
0,00648 začátek práhu
0,00806 VN
0,00898 NN
0,01148 konec práhu
0,01196 IIV,3

0.03000 UV 4

SKLONOVÉ POMĚRY
MĚŘÍTKA X / Y 1:500 / 1:50
LEGENDA TYPŮ ČAR

	TERÉN
	PŘÁH
	NIVELETA
	KONSTRUKCE KOMUNIKACE

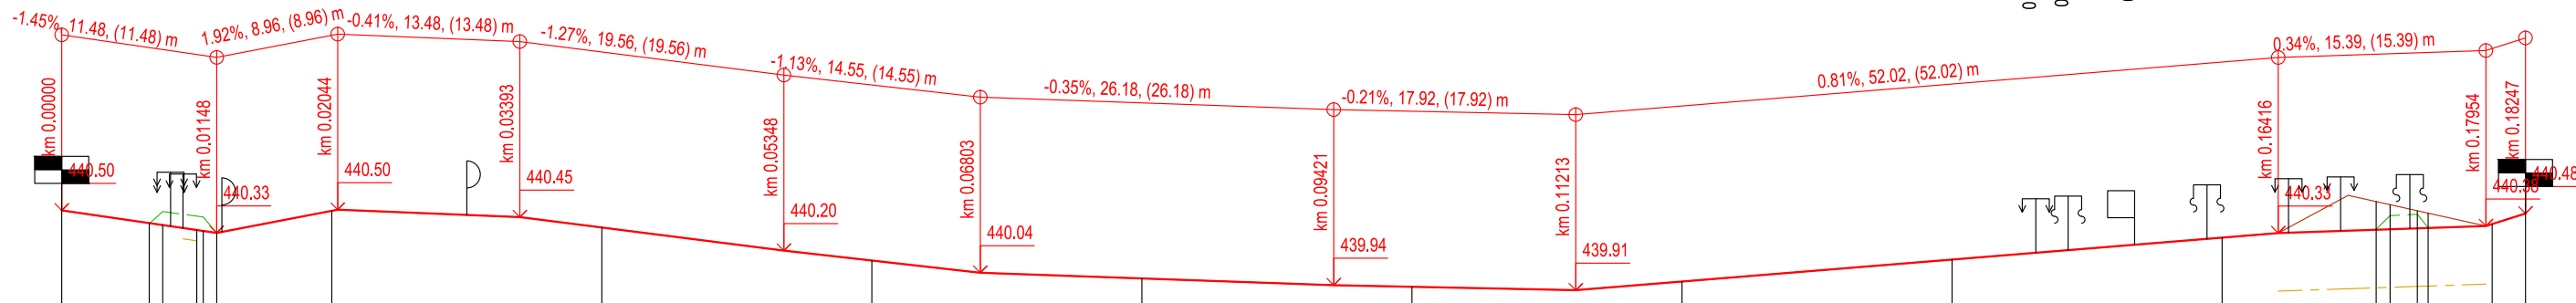

OBRUBNÍKY

3.00 Obrubník silniční v.250 DL. 176.50		179.50
3.00 Obrubník silniční v.250 DL. 72.00	75.00	164.00 Obrubník silniční v.250 DL. 15.50

ZMĚNY PŘÍČNÉHO SKLONU

KÓTY PRÁHU

KÓTY VRCHOL. POLYGONU

KÓTY NIVELETY

KÓTY PLÁNĚ

KÓTY TERÉNU


SROVNÁVACÍ ROVINA: 435

STANIČENÍ

VZDÁLENOST PŘÍČNÝCH ŘEZŮ

KONSTRUKCE KOMUNIKACE

SMĚROVÉ POMĚRY

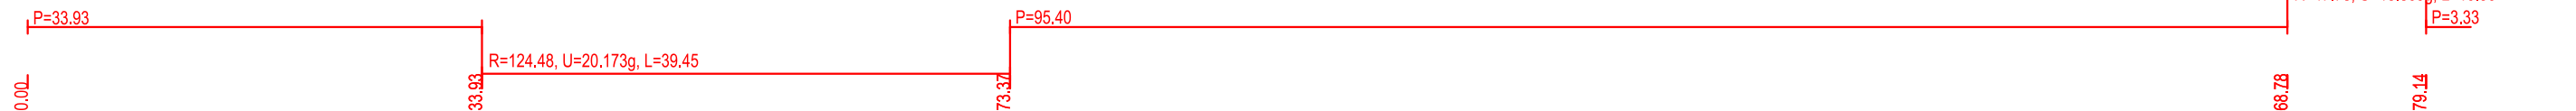

VYSVĚTLIVKY

ACO 11 (ČSN EN 13108) 40mm, PS.A (ČSN 736129) mm,
ACP 16 + (ČSN EN 13108) 40mm, MZK 0-32 (ČSN 736126) 150mm,
ŠD 0-63 (ČSN 736126) 200mm,

PODKLADOVÝ BETON C 12/15-XF3 80mm NA ODFRÉZOVANÉ KCI,

Odpočívání projektant	BARTOŇ Zbyněk	INŽENÝRSKÁ KANCELÁŘ Bartoň - Hajšman s.r.o. Zborovská 37, 301 00 PLZEŇ tel/fax 377441105, 377441117 e-mail : barton@ikplzen.cz
Vypracoval	BARTOŇ Zbyněk	
Místo stavby	kat.území : Domažlice	
Kraj	PLZEŇSKÝ	
Investor	Město Domažlice	
Akce	DOMAŽLICE Revitalizace sídliště 17.listopadu	Číslo zakázky 02611 Datum 12/2011 Stupeň dokumentace RDS Měřítko 1:500/50
Obsah	Podélný profil větve "A"	Číslo výkresu C 1.106