Vytvořeno programem pp_kom, (c) AutoPEN Liberec, www.autopen.net

POVRCH	asfalt	145,12 louka	163,00 panely	251,08
KATASTR	Domažlice			251,08

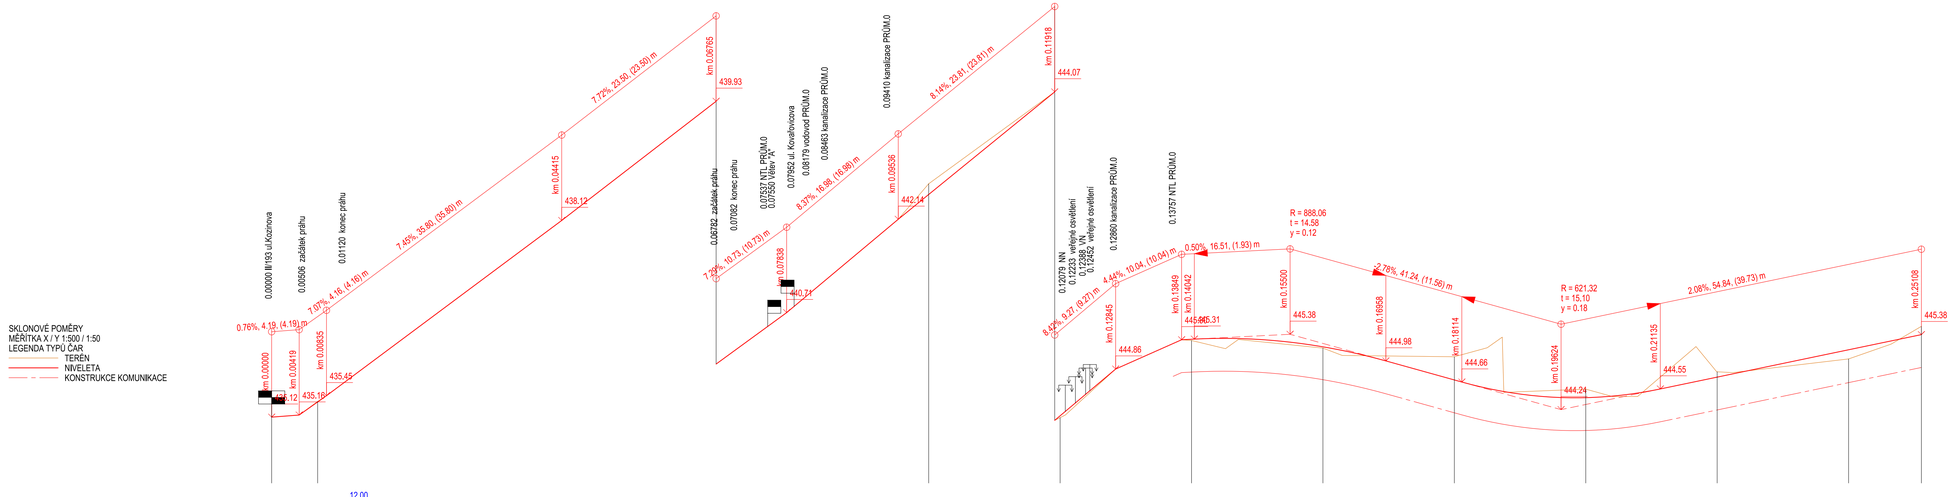

Odpovědný projektant	BARTOŇ Zbyněk	INŽENÝRSKÁ KANCELÁŘ Bartoň - Hajšman s.r.o. Zborovská 37, 301 00 PLZEŇ telfax 377441105, 377441117 e-mail : barton@ikplzen.cz	
Vypracoval	Pelán Martin		
Místo stavby	kat.území : Domažlice		
Kraj	PLZEŇSKÝ		
Investor	Město Domažlice		
Akce	Domažlice Revitalizace sídliště 17.listopadu	Číslo zakázky	0261l
		Datum	12/2011
		Stupeň dokumentace	RDS
		Měřítko	1:500/50
Obsah	Podelný profil větve "C"	Číslo výkresu	C1.107