Vytvořeno programem pp_kom, (c) AutoPEN Liberec, www.autopen.net

POVRCH: asfalt

KATASTR: Domažlice

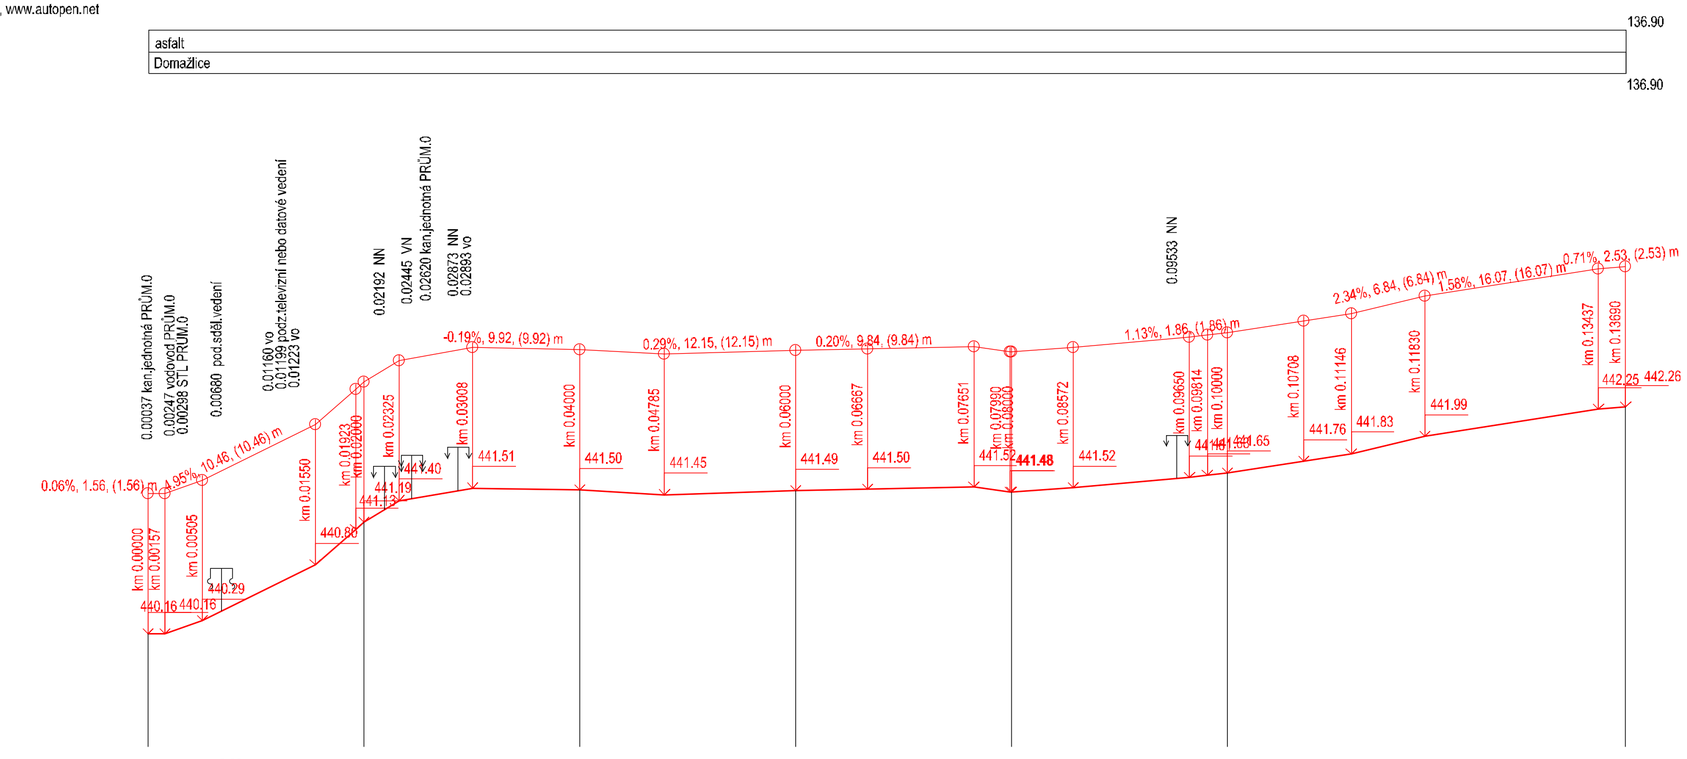

SKLONOVÉ POMĚRY
MĚŘÍTKA X / Y 1:500 / 1:50
LEGENDA TYPŮ ČAR
TERÉN
NIVELETA

OBRUBNÍKY

KÓTY VRCHOL. POLYGONU

KÓTY NIVELETY

KÓTY PLÁNÉ

KÓTY TERÉNU
SROVNÁVACÍ ROVINA: 436

STANIČENÍ

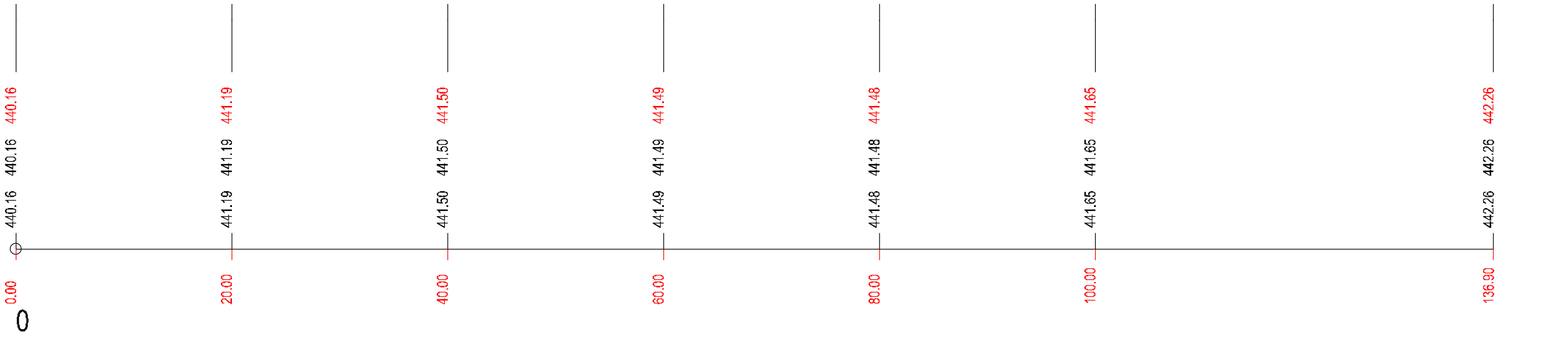

VZDÁLENOST PŘÍČNÝCH ŘEZŮ
KONSTRUKCE KOMUNIKACE

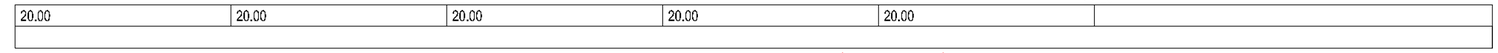

SMĚROVÉ POMĚRY

Odpovědný projektant	BARTOŇ Zbyněk	
Vypracoval	PELÁN Martin	
Místo stavby	kat.území : Domažlice	
Kraj	PLZEŇSKÝ	
Investor	Město Domažlice	

INŽENÝRSKÁ KANCELÁŘ
Bartoň - Hajšman s.r.o.
Zborovská 37, 301 00 PLZEŇ
tel/fax 377441105, 377441117
e-mail : barton@ikplzen.cz

Akce	DOMAŽLICE Revitalizace sídliště 17.listopadu
Obsah	Podelný profil větve "G"

Číslo zakázky	02611
Datum	12/2011
Stupeň dokumentace	RDS
Měřítko	1:500
Číslo výkresu	C1.108