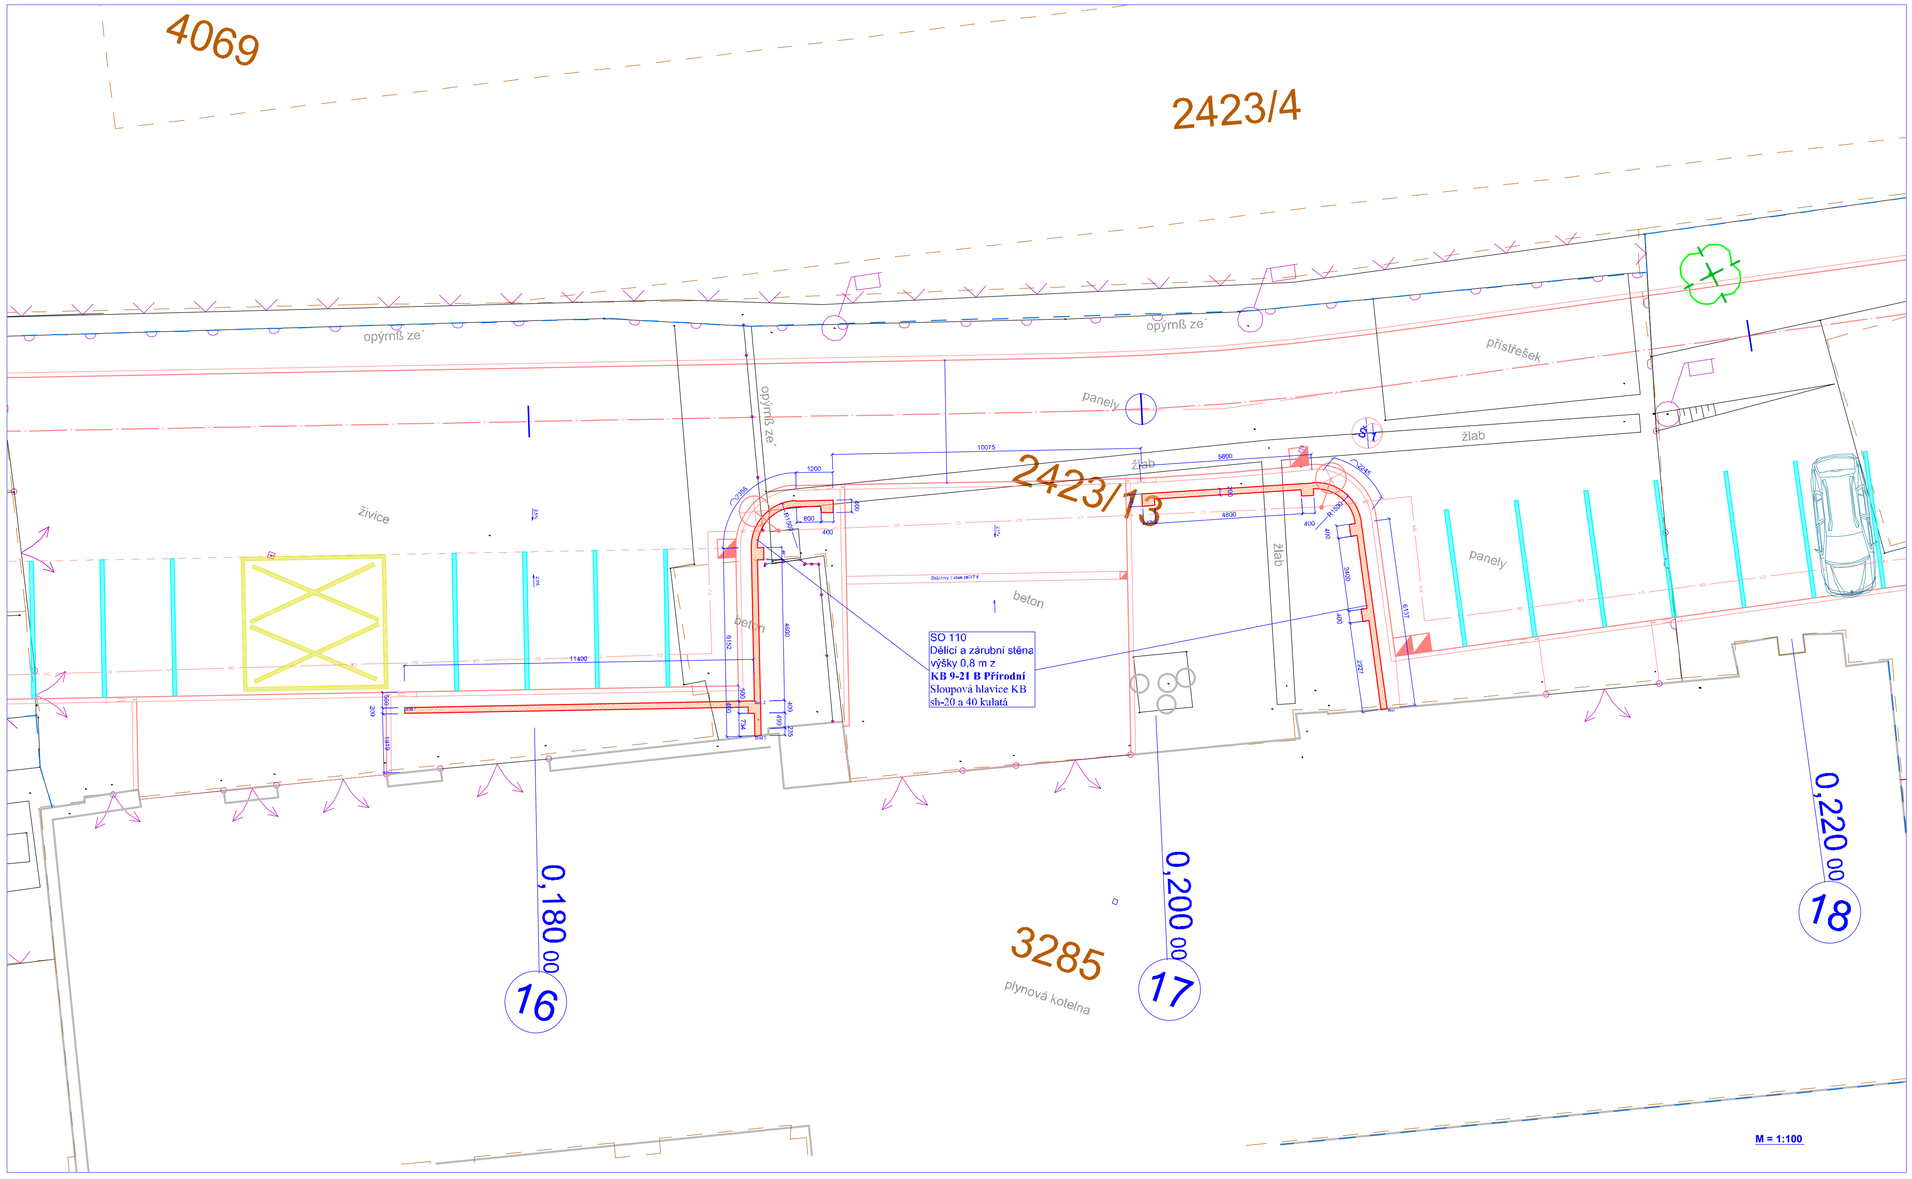

Vzorový řez

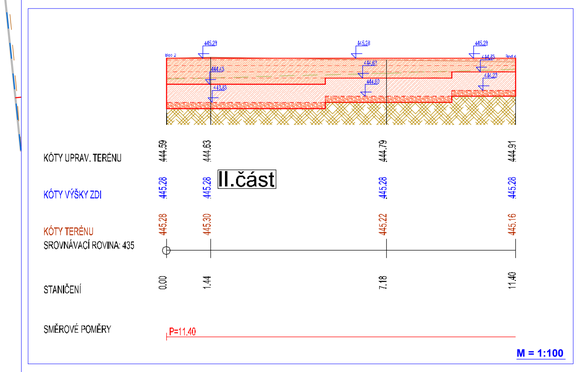

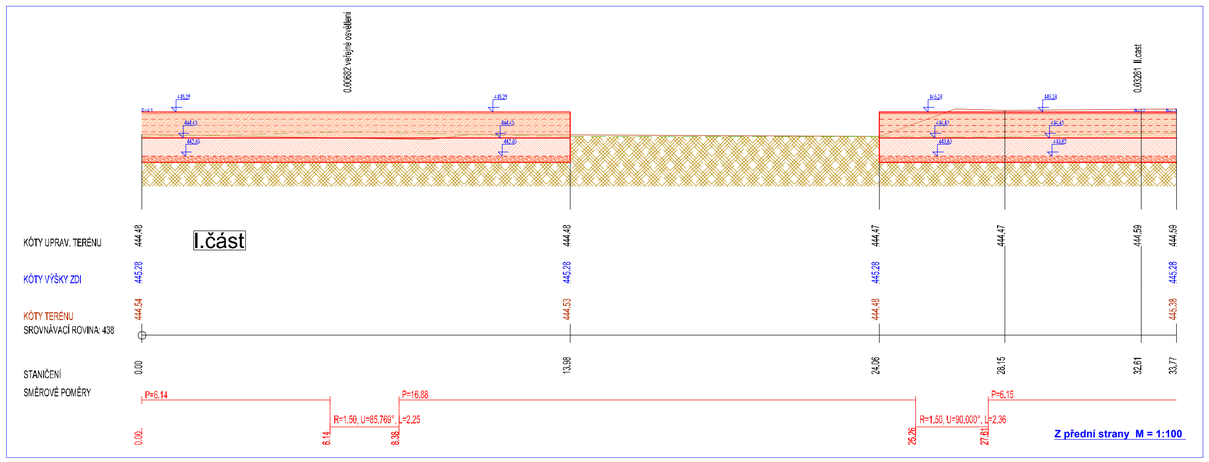

Odpovědný projektant	BARTOŇ Zbyněk		INŽENÝRSKÁ KANCELÁŘ Barton - Hajšman s.r.o. Zborovská 37, 301 00 PLZEŇ tel/fax 377441105, 377441117 e-mail : barton@kolzen.cz
Vypracoval	BARTOŇ Zbyněk		
Místo stavby	kat.území : Domažlice		
Kraj	PLZEŇSKÝ		
Investor	Město Domažlice		
Akce	DOMAŽLICE Revitalizace sídliště 17.listopadu	Číslo zakázky	02611
		Datum	12/2011
		Stupeň dokumentace	RDS
		Měřítko	1:50
Obsah	SO 110 - Zárubní a dělící zeď z KB bloků	Číslo výkresu	C 1.116