

Výkres vytvořil program pp_kan,
KATASTRY
PARCELNÍ ČÍSLA
DRUH POVRCHU
VZDÁLENOSTI ŠACHET
OZNAČENÍ ŠACHET

SMĚROVÉ POMÉRY


LEGENDA TYPŮ ČAR
PŮVODNÍ TERÉN
HRUBÉ TERÉNNÍ ÚPRAVY
UPRAVENÝ TERÉN

MĚŘÍTKA 1:200/20

(c)AutoPEN Liberec, tel:487953082, autopen@volny.cz

Domažlice
2423/13
cesta
48.16

§ 0 § 1.263.6°

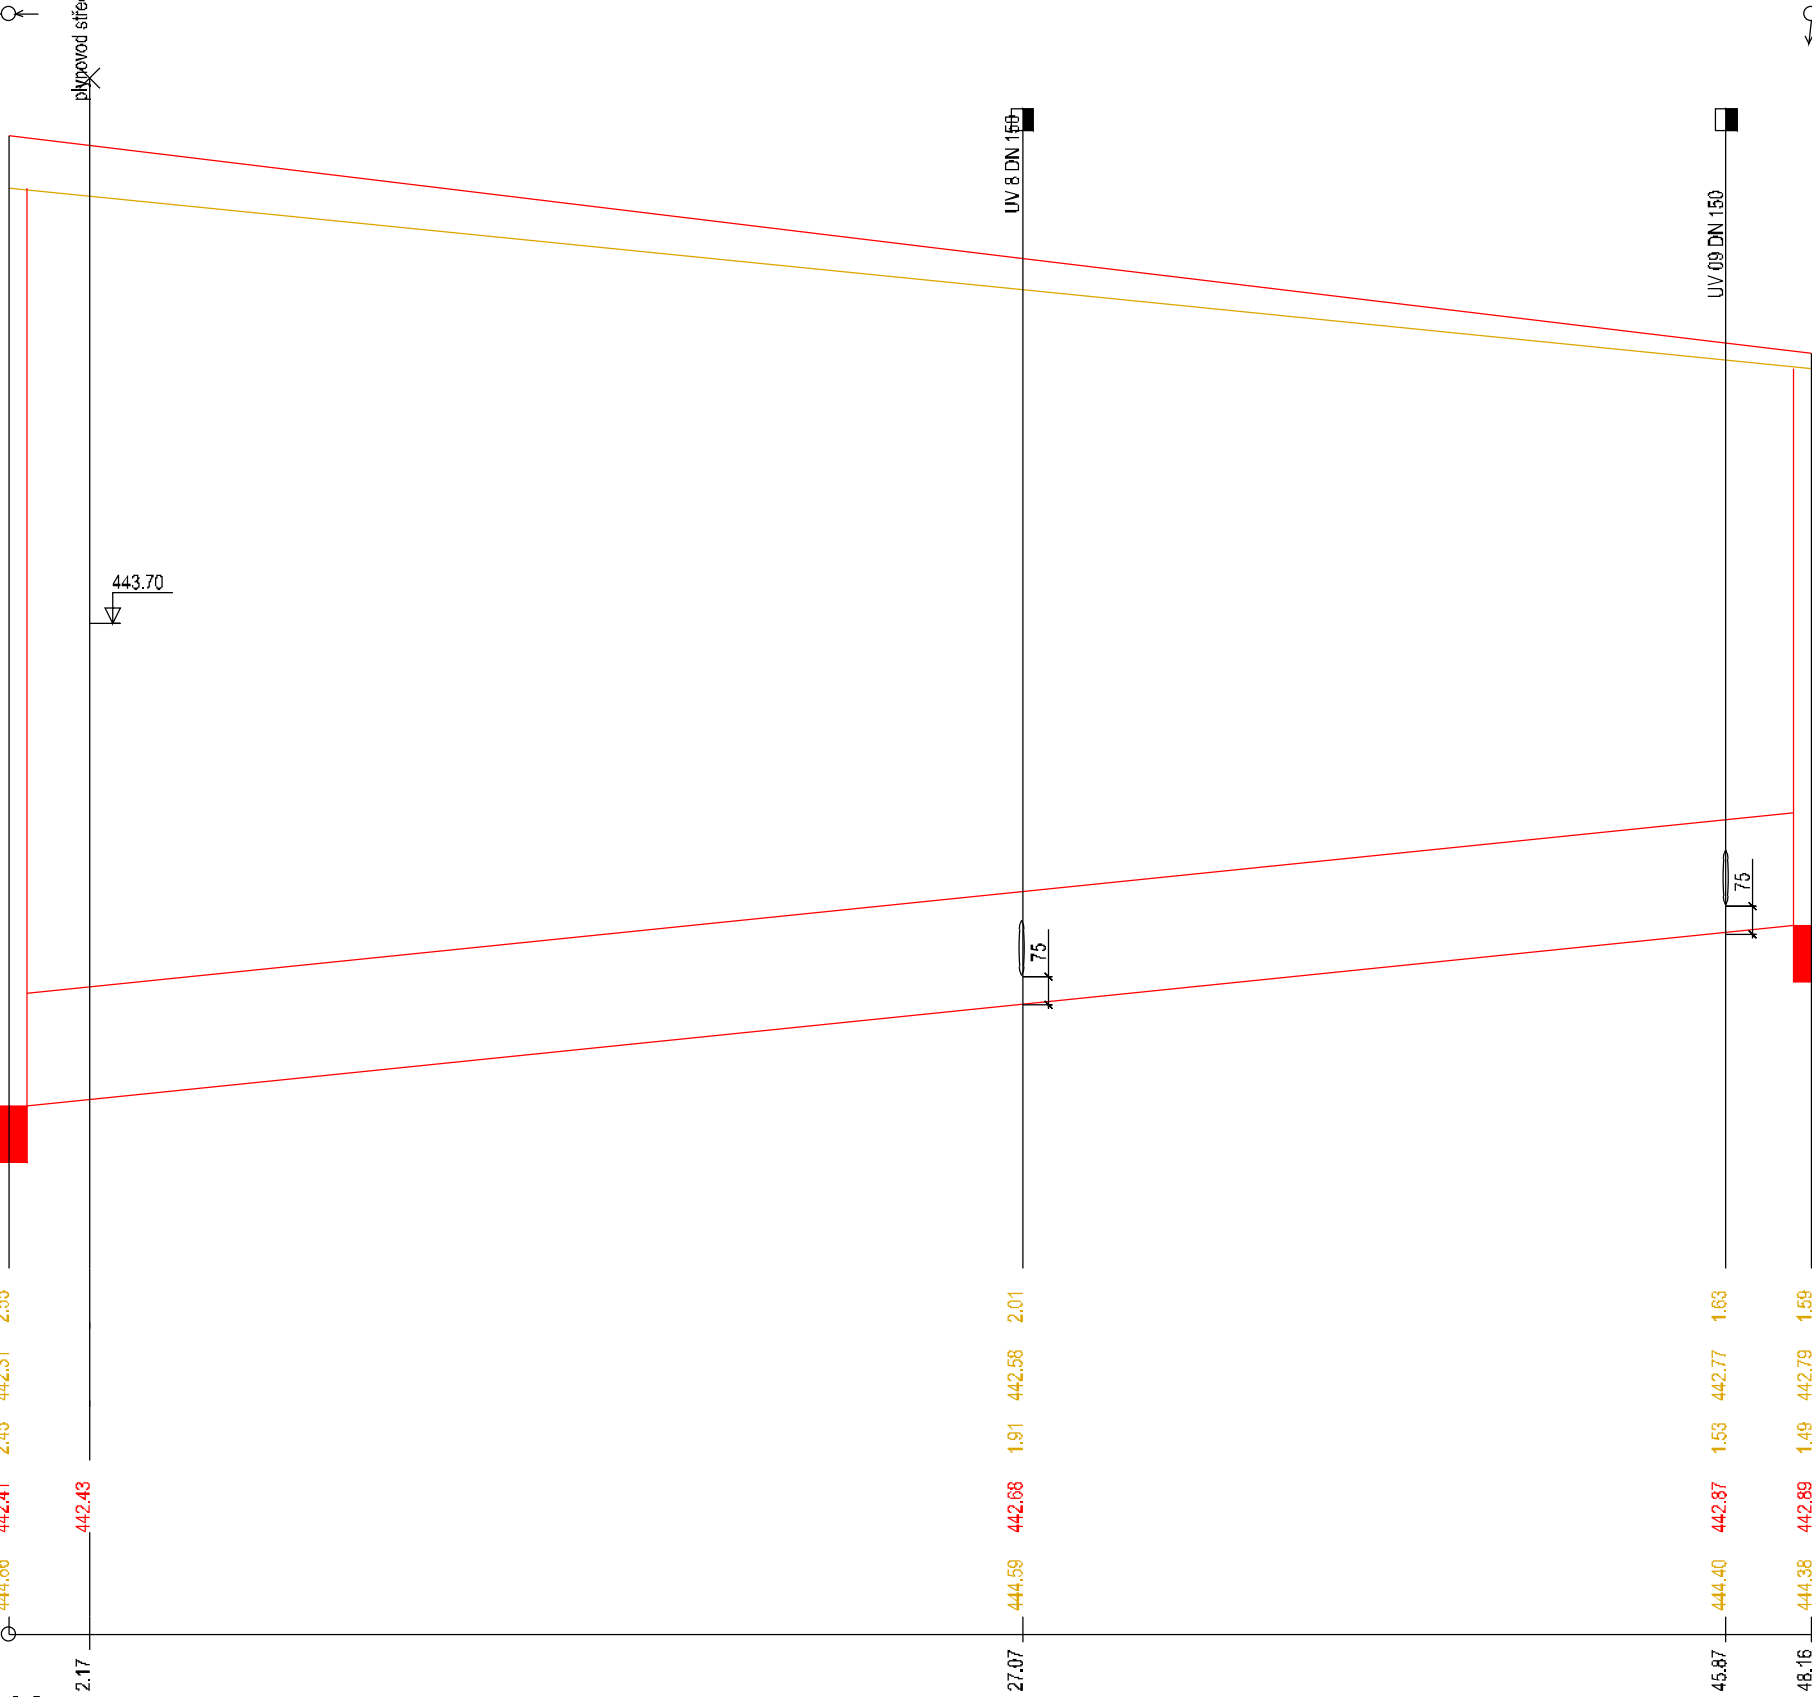

HLOUBKA VÝKOPU

KÓTA VÝKOPU

HLOUBKA DNA POTRUBÍ

KÓTA DNA POTRUBÍ

KÓTA PŮVODNÍHO TERÉNU

SROVNÁVACÍ ROVINA

STANIČENÍ [km/m]

PROFIL[mm]-MATERIÁL-DĚLKA[m]

SKLON[promile]-DĚLKA[m]

ULOŽENÍ

KAPACITNÍ PRŮTOK[l/s]-RYCHLOST[m/s]

SKUTEČNÝ PRŮTOK[l/s]-RYCHLOST[m/s]

0.0
DN300-KG-48.16
10.0-48.16
písek
130.5-1.85
10.1-1.12

Výkres vytvořil program pp_kan,
KATASTRY
PARCELNÍ ČÍSLA
DRUH POVRCHU
VZDÁLENOSTI ŠACHET
OZNAČENÍ ŠACHET


SMĚROVÉ POMÉRY

LEGENDA TYPŮ ČAR
PŮVODNÍ TERÉN
HRUBÉ TERÉNNÍ ÚPRAVY
UPRAVENÝ TERÉN

MĚŘÍTKA 1:200/20

(c)AutoPEN Liberec, tel:487953082, autopen@volny.cz

Domažlice
louka
silnice
11.87

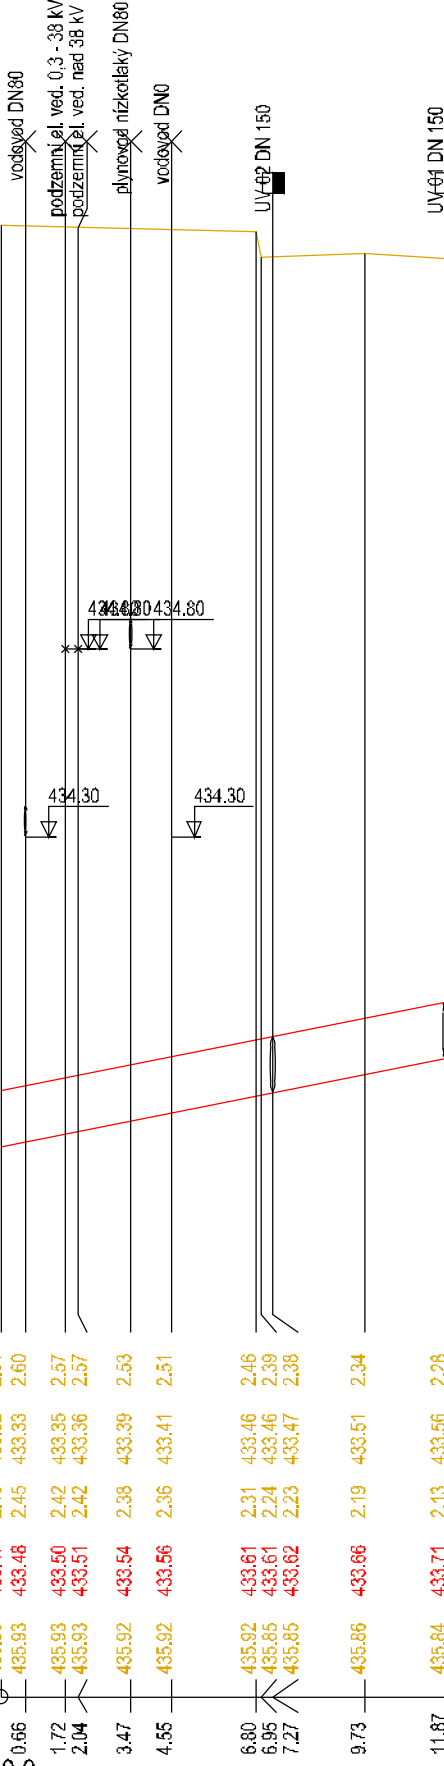

HLOUBKA VÝKOPU

KÓTA VÝKOPU

HLOUBKA DNA POTRUBÍ

KÓTA DNA POTRUBÍ

KÓTA PŮVODNÍHO TERÉNU

SROVNÁVACÍ ROVINA

STANIČENÍ [km/m]

PROFIL[mm]-MATERIÁL-DĚLKA[m]

SKLON[promile]-DĚLKA[m]

ULOŽENÍ

KAPACITNÍ PRŮTOK[l/s]-RYCHLOST[m/s]

432.00
DN150-KG-11.87
20.0-11.87
písek
32.5-1.84

Odpovědný projektant	BARTOŇ Zbyněk		INŽENÝRSKÁ KANCELÁŘ Bartoň - Hajšman s.r.o. Zborovská 37, 301 00 PLZEŇ tel/fax 377441105, 377441117 e-mail : barton@ikplzen.cz	
Vypracoval	BARTOŇ Zbyněk			
Místo stavby	kat.území : Domažlice			
Kraj	PLZEŇSKÝ			
Investor	Město Domažlice			
Akce	DOMAŽLICE Revitalizace sídliště 17.listopadu		Číslo zakázky	02611
Obsah	Podélné profily kanalizace		Datum	12/2011
			Stupeň dokumentace	RDS
			Měřítko	1:200/20
			Číslo výkresu	C 1.204