


# MĚŘÍTKO 1 : 20

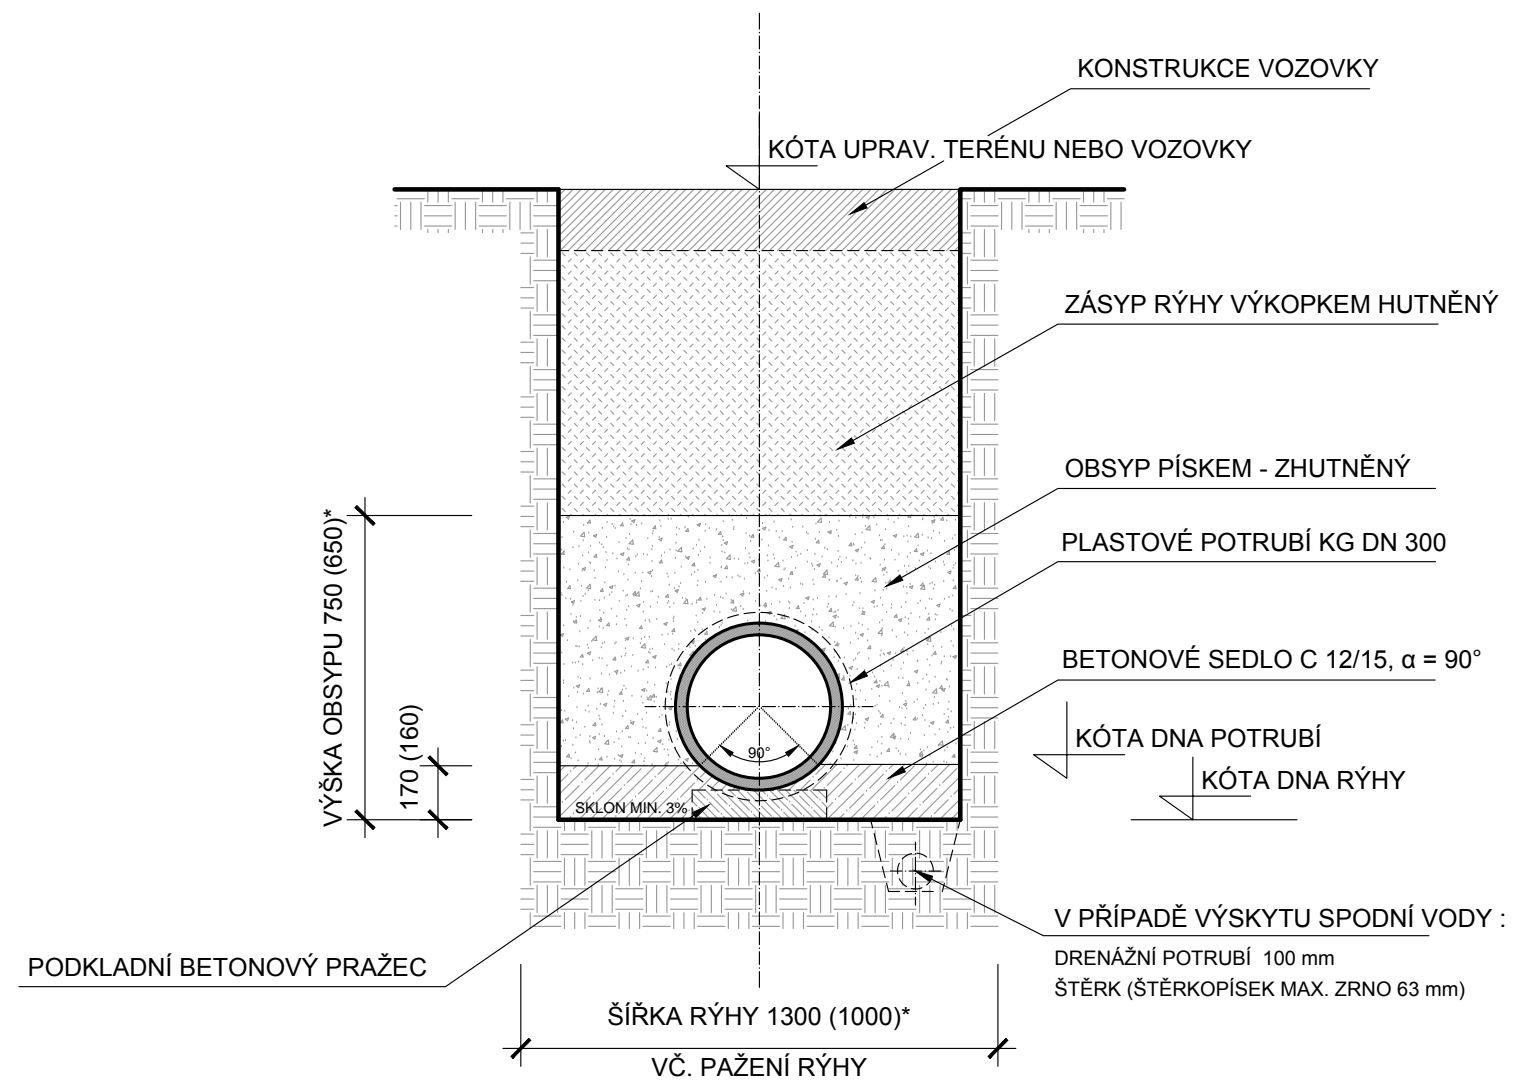

Odpovědný projektant		BARTOŇ Zbyněk		<div>INŽENÝRSKÁ KANCELÁŘ Bartoň - Hajšman s.r.o. Zborovská 37, 301 00 PLZEŇ tel/fax 377441105, 377441117 e-mail : barton@ikplzen.cz</div>	
Vypracoval		BARTOŇ Zbyněk			
Místo stavby		kat.území : Domažlice			
Kraj		PLZEŇSKÝ			
Investor		Město Domažlice			
Akce	DOMAŽLICE Revitalizace sídliště 17.listopadu			Číslo zakázky	02611
				Datum	12/2011
				Stupeň dokumentace	RDS
				Měřítko	1:20
Obsah	Vzorový řez uložení kanalizace			Číslo výkresu	C 1.205