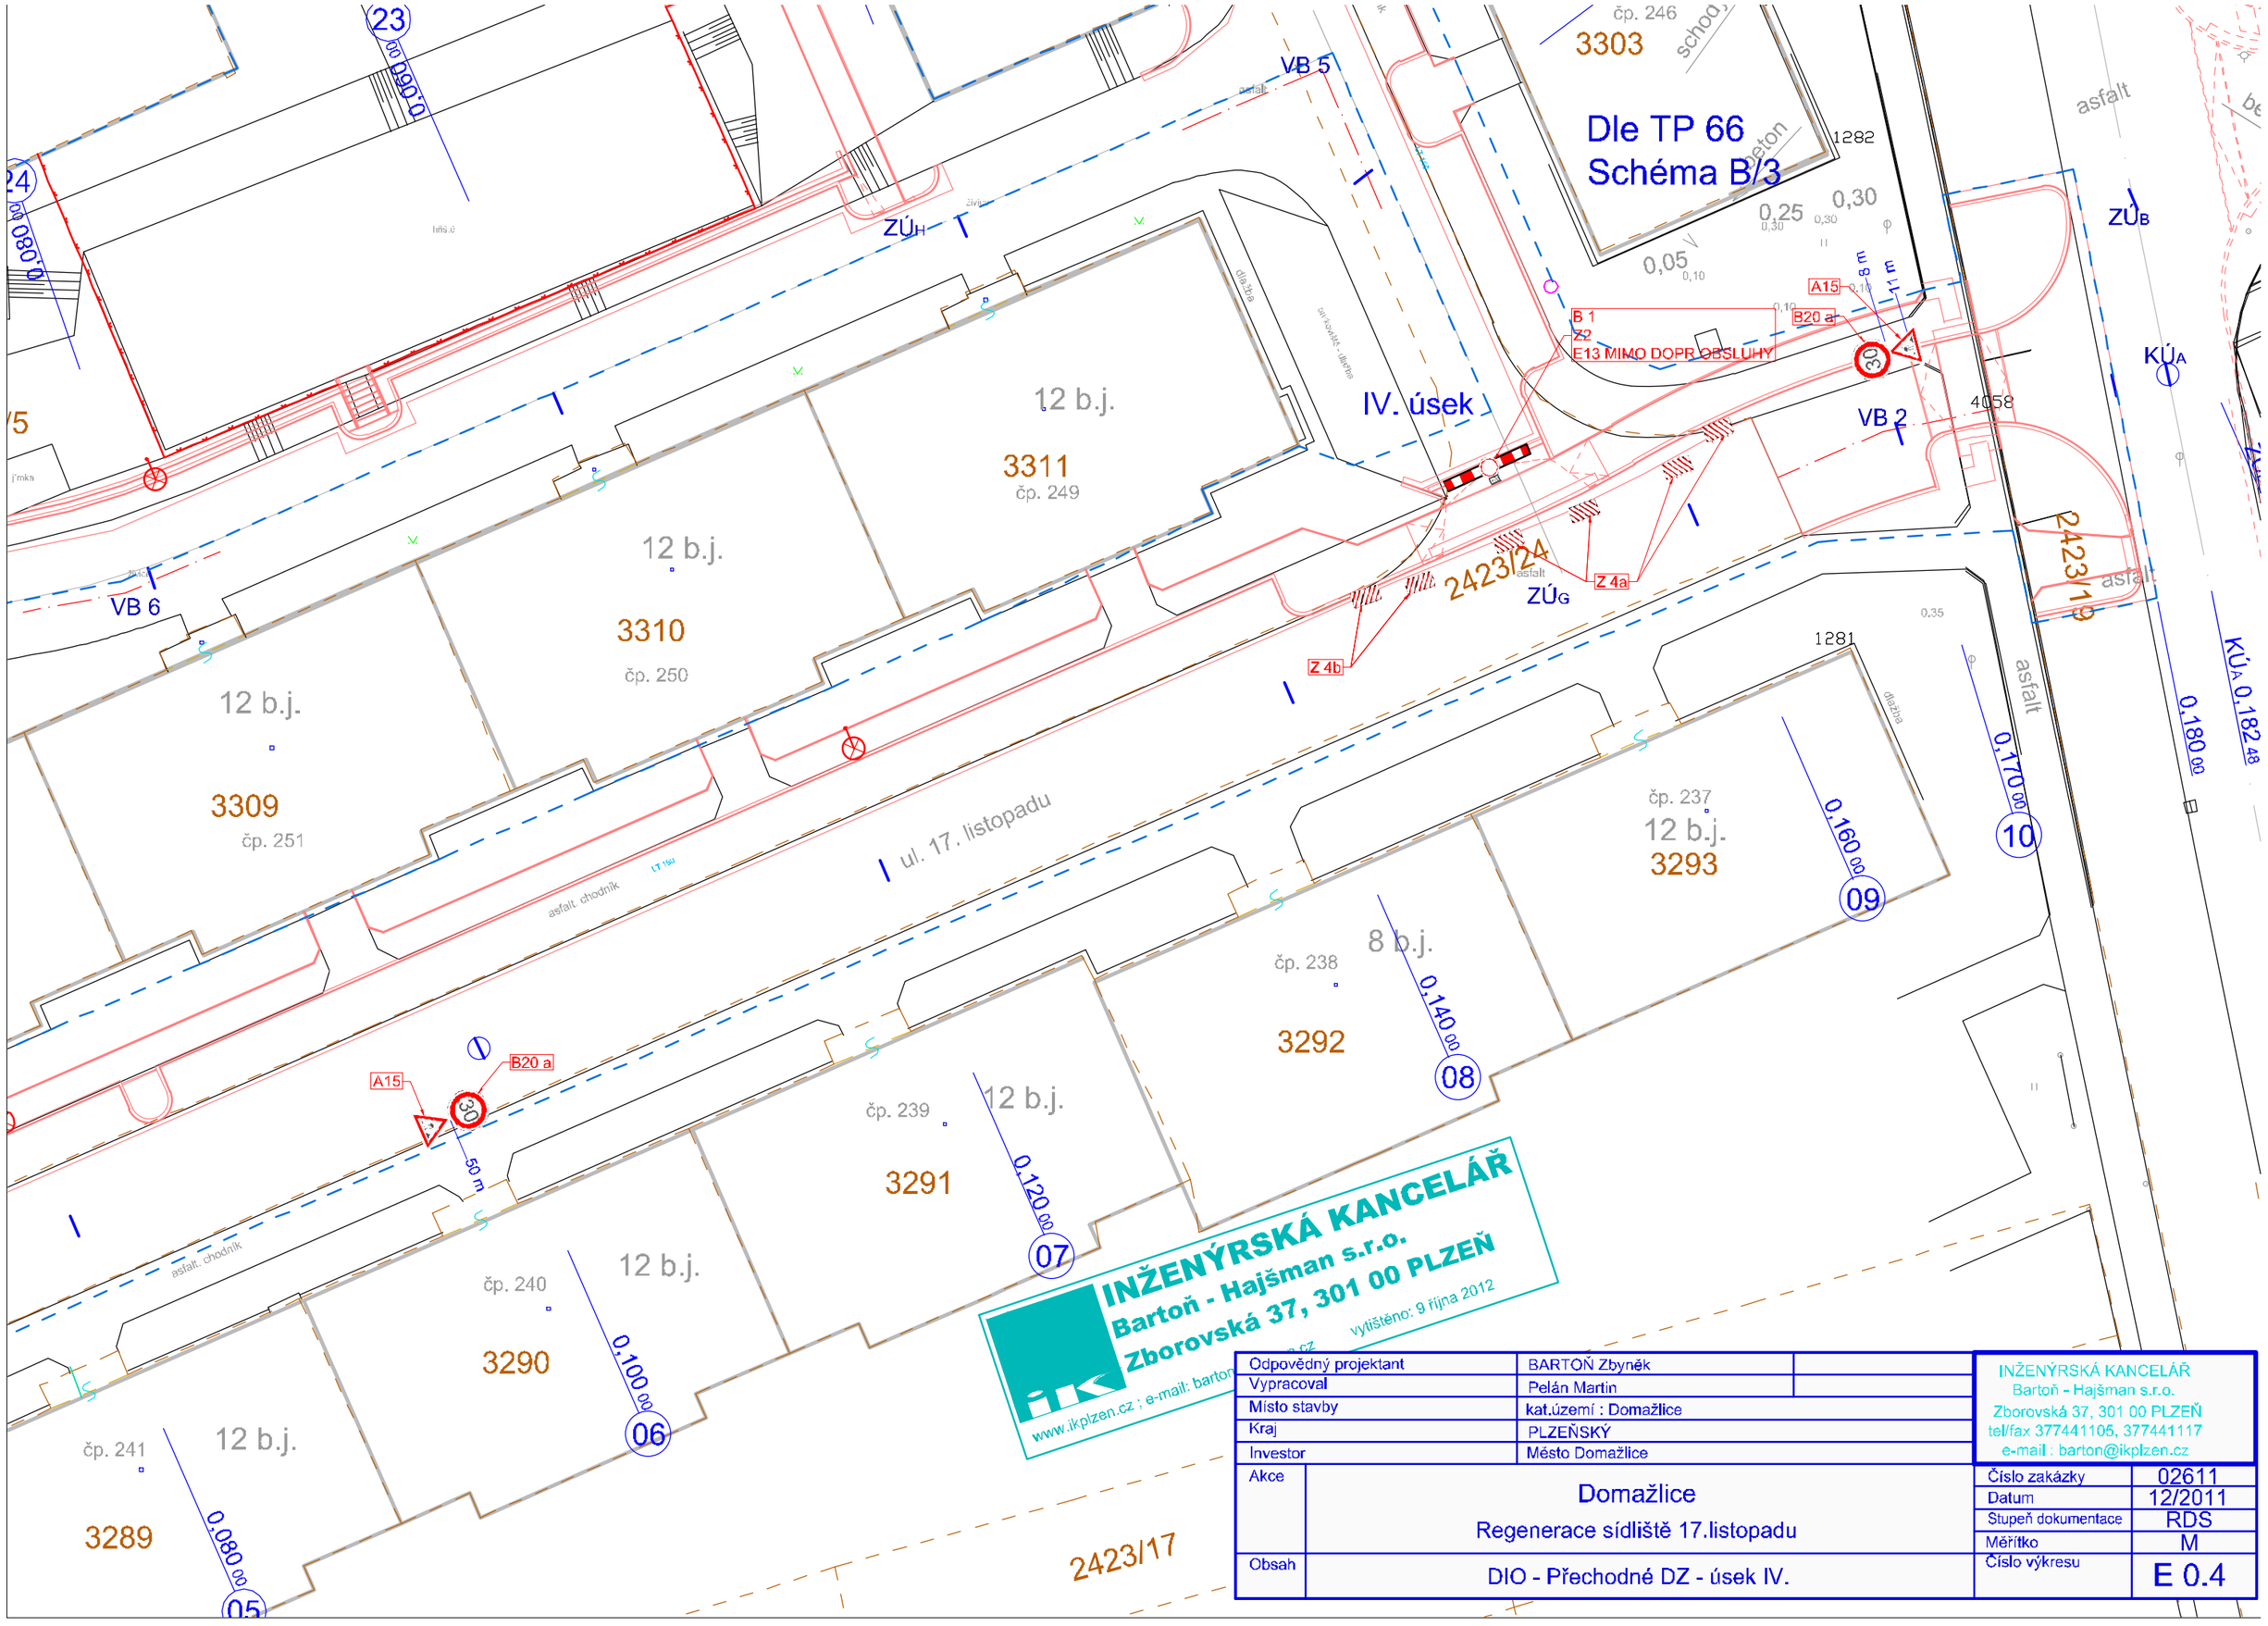

INŽENÝRSKÁ KANCELÁŘ
Bartoň - Hajšman s.r.o.
Zborovská 37, 301 00 PLZEŇ
vytištěno: 9 října 2012
www.ikplzen.cz ; e-mail: barton

Odpovědný projektant	BARTOŇ Zbyněk	
Vypracoval	Pelán Martin	
Místo stavby	kat.území : Domažlice	
Kraj	PLZEŇSKÝ	
Investor	Město Domažlice	
Akce	Domažlice Regenerace sídliště 17.listopadu	
Obsah	DIO - Přechodné DZ - úsek IV.	

INŽENÝRSKÁ KANCELÁŘ
Bartoň - Hajšman s.r.o.
Zborovská 37, 301 00 PLZEŇ
tel/fax 377441105, 377441117
e-mail : barton@ikplzen.cz

Číslo zakázky	02611
Datum	12/2011
Stupeň dokumentace	RDS
Měřítko	M
Číslo výkresu	E 0.4