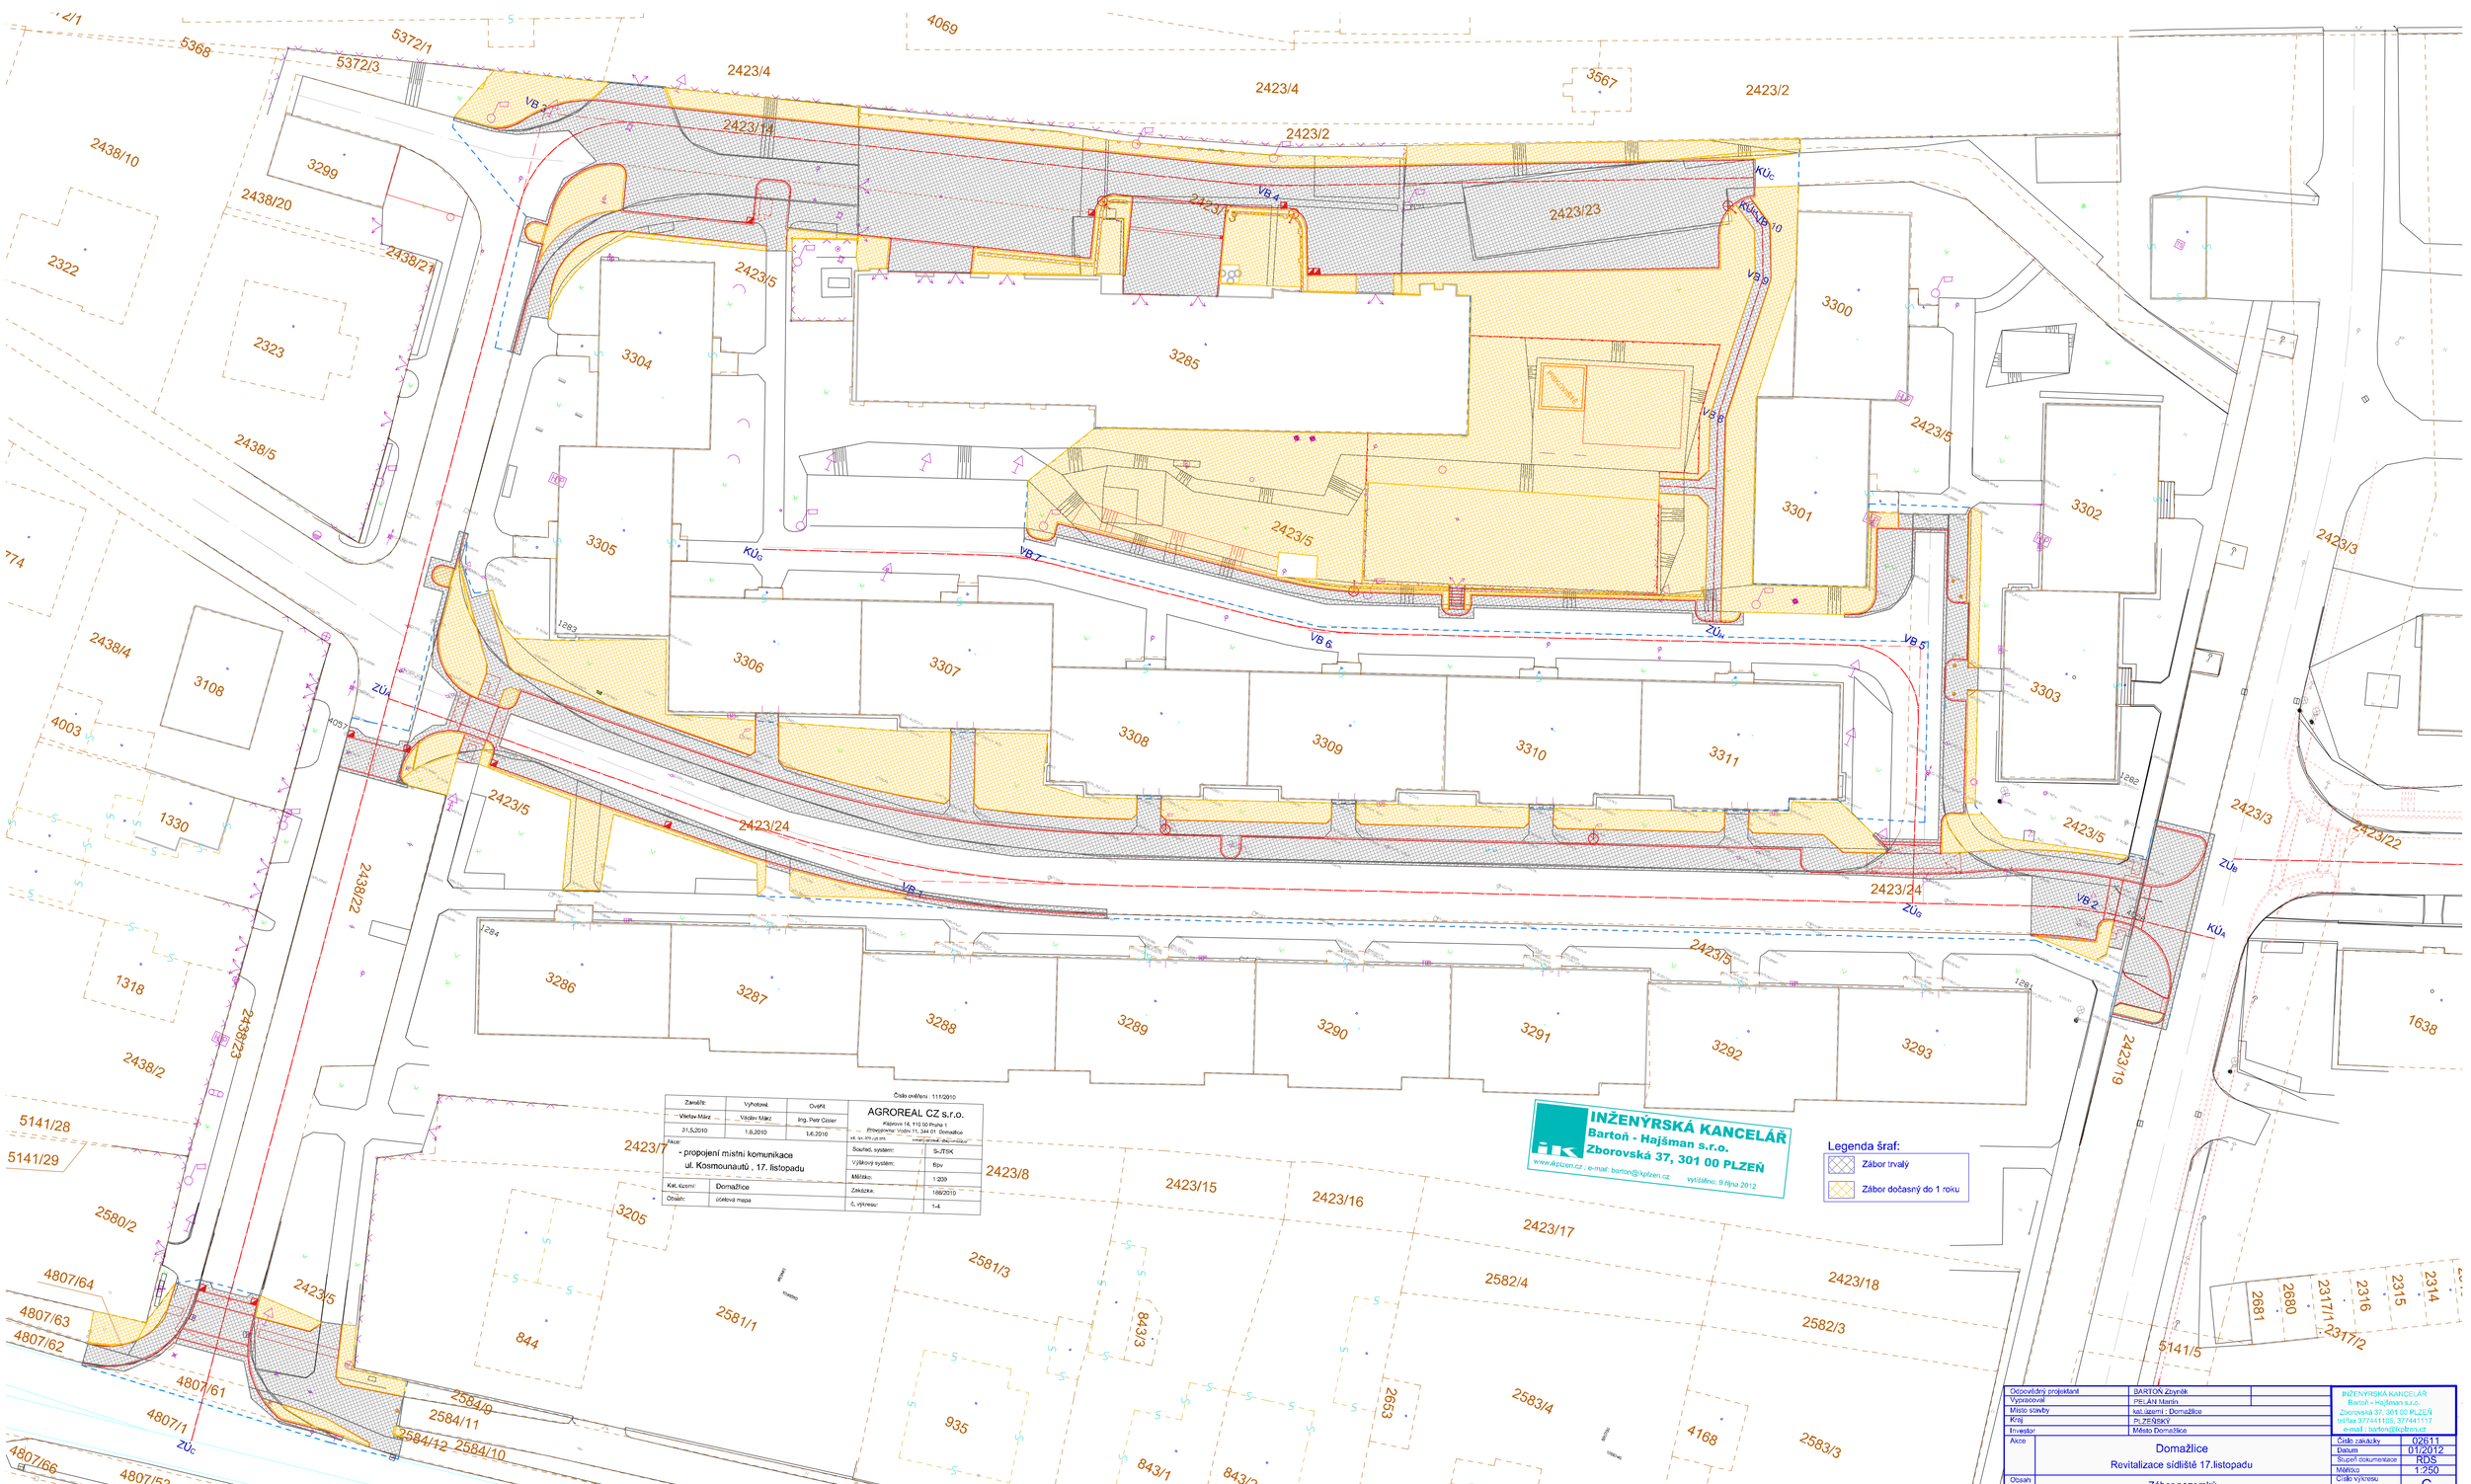

Zanalže:	Vyhotovil:	Ověřil:	AGROREAL CZ s.r.o.
Vlastav Mářz	Václav Mářz	Ing. Petr Cáslar	Klapkova 14, 110 00 Praha 1
31.5.2010	1.6.2010	3.6.2010	Provozovna: Vodňany 11, 344 01 Domažlice
Akce:	- propojení místní komunikace ul. Kosmounautů , 17. listopadu		Soutěž. systém: S-JTSK
			Výškový systém: Bpv
			Měřítko: 1:200
Kat. území:	Domažlice		Zakázka: 188/2010
Obsah:	účelová mapa		č. výkresu: 1-4

Číslo ověření : 111/2010

INŽENÝRSKÁ KANCELÁŘ
Bartoň - Hajšman s.r.o.
Zborovská 37, 301 00 PLZEŇ
www.ikplzen.cz ; e-mail: barton@ikplzen.cz

Vyhotoveno: 9 října 2012

Legenda šraf:
- Zábor trvalý
- Zábor dočasný do 1 roku

Odpovědný projektant	BARTOŇ Zbyněk		INŽENÝRSKÁ KANCELÁŘ Bartoň - Hajšman s.r.o. Zborovská 37, 301 00 PLZEŇ tel/fax 377441105, 377441117 e-mail : barton@ikplzen.cz
Vypracoval	PELAN Martin		
Místo stavby	kat.území : Domažlice		
Kraj	Pl. ZEMSKÝ		
Investor	Město Domažlice		
Akce	Domažlice Revitalizace sídliště 17.listopadu		Číslo zakázky 02611
			Datum 01/2012
			Stupeň dokumentace RDS
			Měřítko 1:250
Obsah	Zábor pozemků		Číslo výkresu G