ÚPLNÉ ZNĚNÍ ÚZEMNÍHO PLÁNU MILAVČE PO ZMĚNĚ Č.2

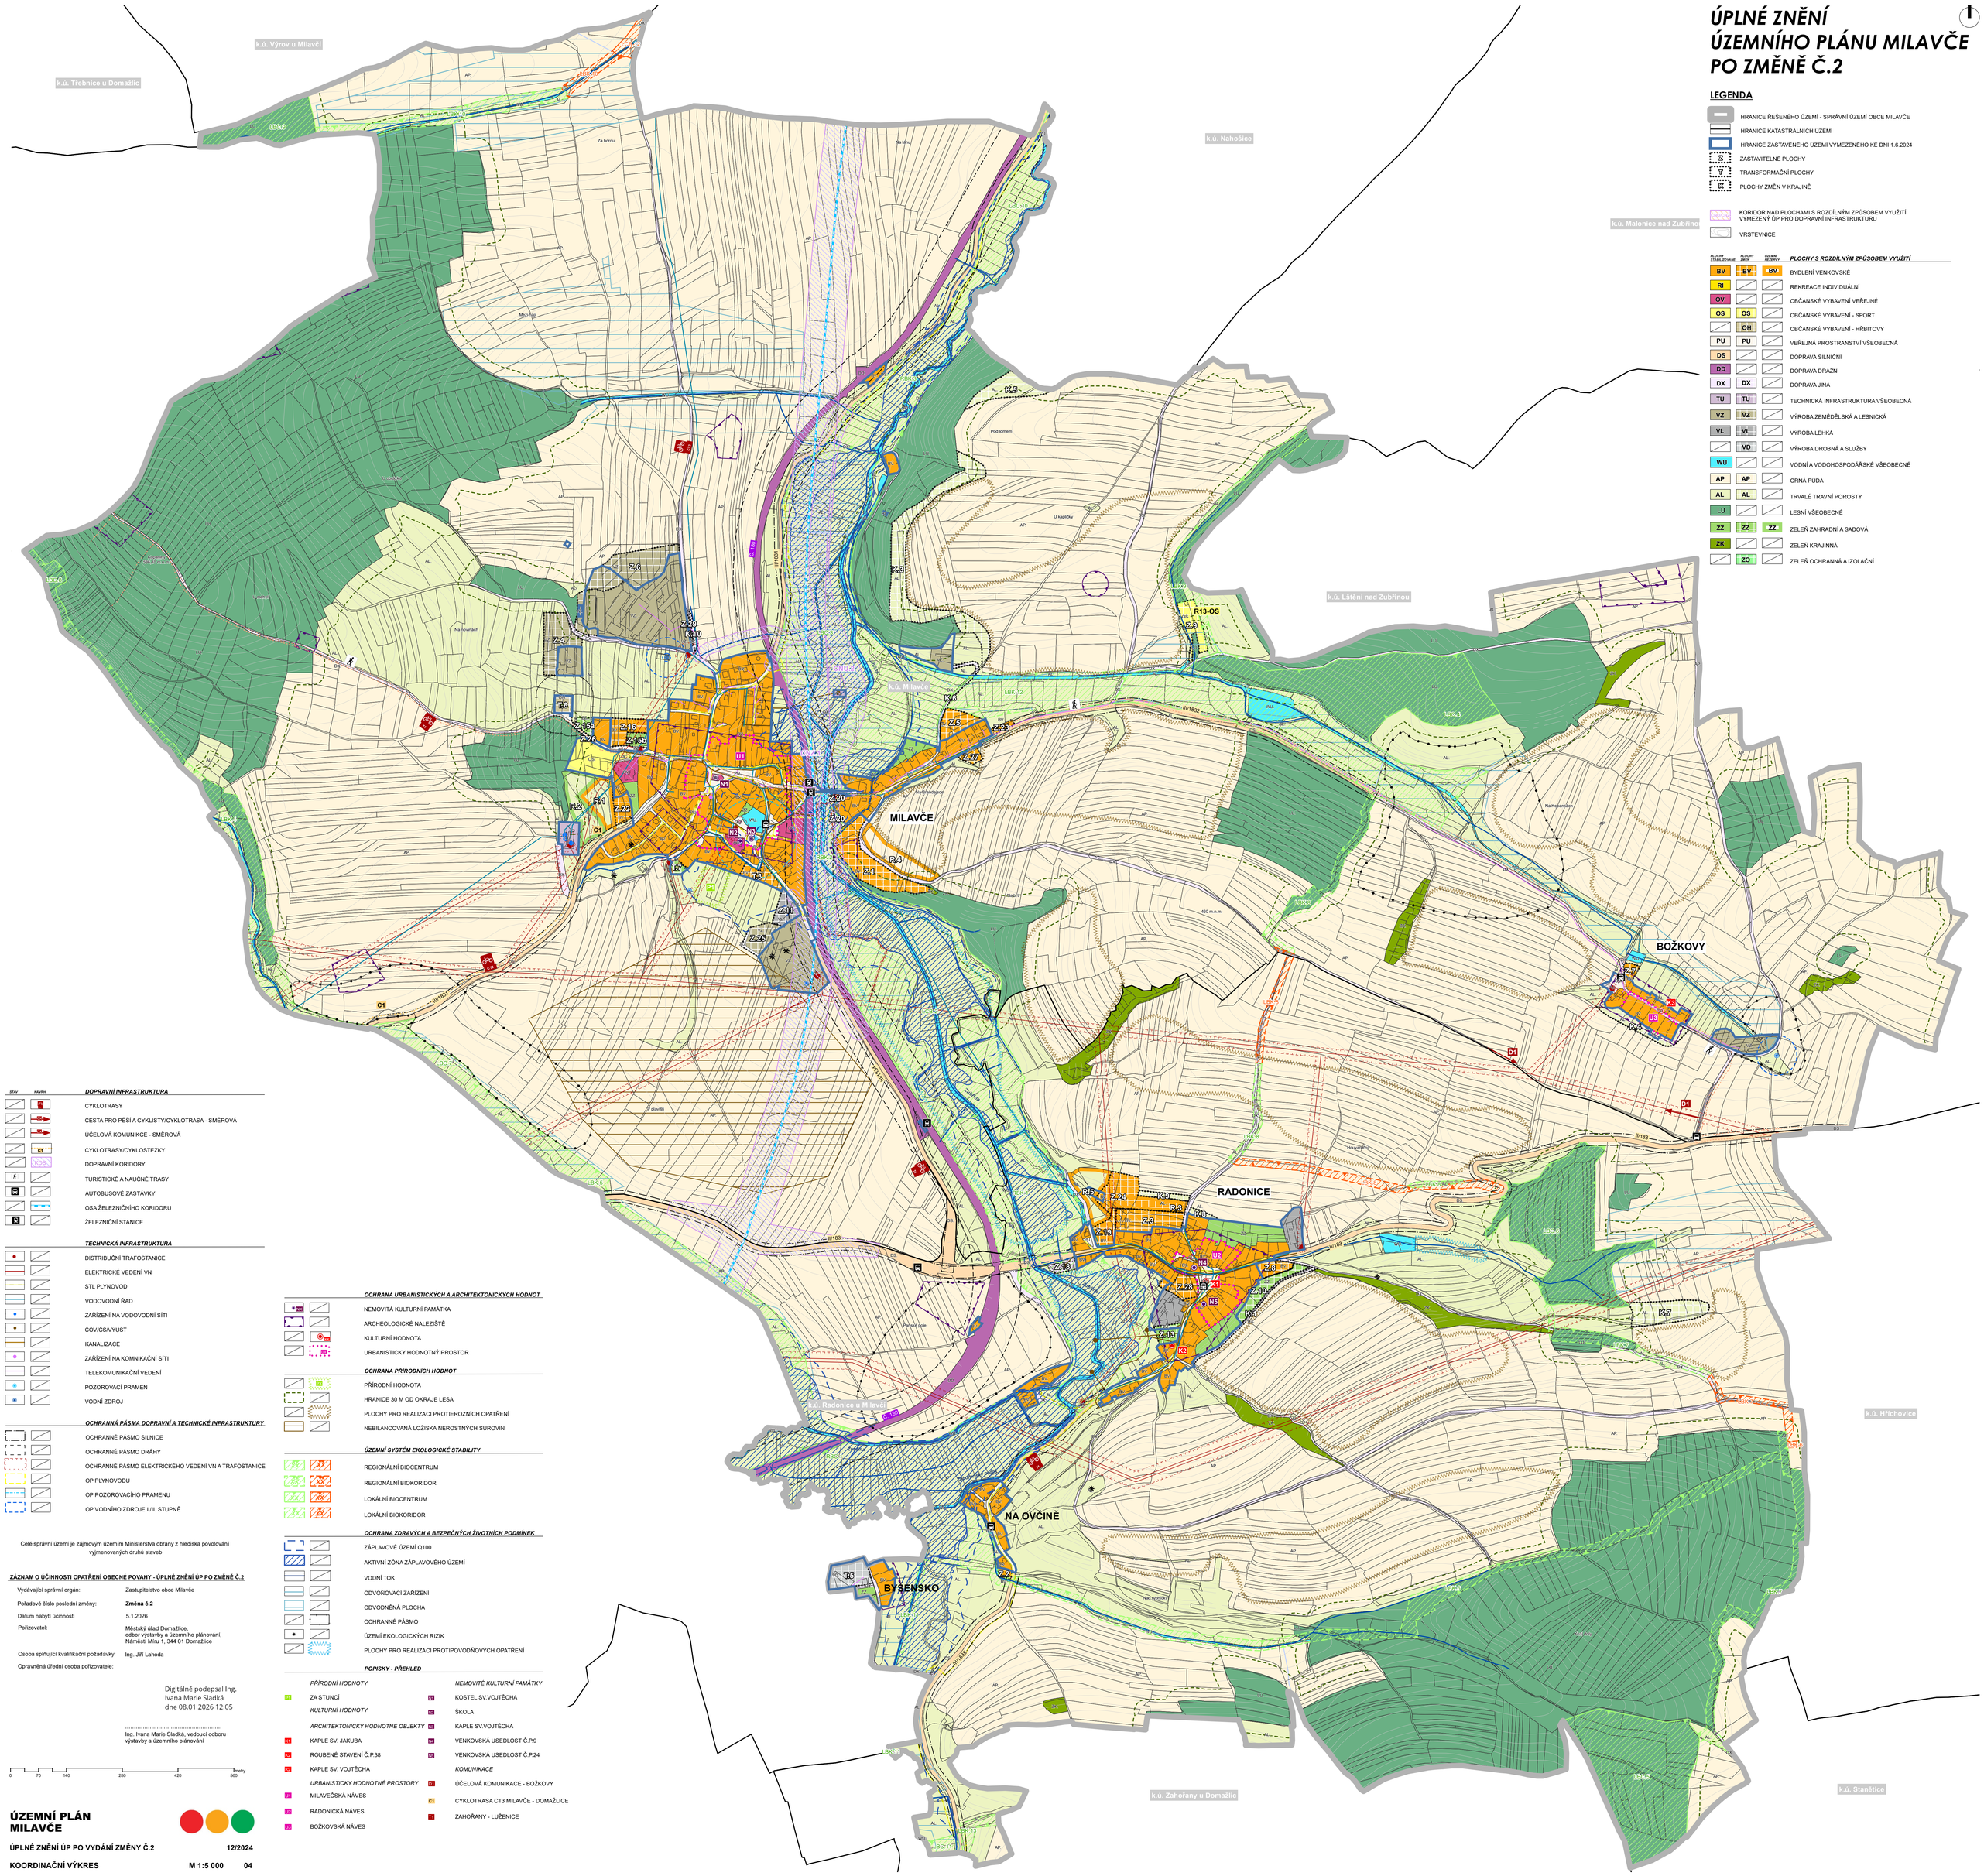

LEGENDA

- HRANICE ŘEŠENÉHO ÚZEMÍ - SPRÁVNÍ ÚZEMÍ OBCE MILAVČE
- HRANICE KATASTRÁLNÍCH ÚZEMÍ
- HRANICE ZASTAVĚNÉHO ÚZEMÍ VYMEZENÉHO KE DNI 1.6.2024
- ZASTAVITELNÉ PLOCHY
- TRANSFORMAČNÍ PLOCHY
- PLOCHY ZMĚN V KRAJINĚ
- KORIDOR NAD PLOCHAMI S ROZDÍLNÝM ZPŮSOBEM VYUŽITÍ VYMEZENÝ ÚP PRO DOPRAVNÍ INFRASTRUKTURU
- VRSTEVNICE

PLOCHY STABILIZOVANÉ	PLOCHY ZMĚN	ÚZEMNÍ REZERVY	PLOCHY S ROZDÍLNÝM ZPŮSOBEM VYUŽITÍ
BV	BV	BV	BYDLENÍ VENKOVSKÉ
RI			REKREACE INDIVIDUÁLNÍ
OV			OBČANSKÉ VYBAVENÍ VEŘEJNÉ
OS	OS		OBČANSKÉ VYBAVENÍ - SPORT
	OH		OBČANSKÉ VYBAVENÍ - HŘBITOVY
PU	PU		VEŘEJNÁ PROSTRANSTVÍ VŠEOBECNÁ
DS			DOPRAVA SILNIČNÍ
DD			DOPRAVA DRÁŽNÍ
DX	DX		DOPRAVA JINÁ
TU	TU		TECHNICKÁ INFRASTRUKTURA VŠEOBECNÁ
VZ	VZ		VÝROBA ZEMĚDĚLSKÁ A LESNICKÁ
VL	VL		VÝROBA LEHKÁ
	VD		VÝROBA DROBNÁ A SLUŽBY
WU			VODNÍ A VODOHOSPODÁŘSKÉ VŠEOBECNÉ
AP	AP		ORNÁ PŮDA
AL	AL		TRVALÉ TRAVNÍ POROSTY
LU			LESNÍ VŠEOBECNÉ
ZZ	ZZ	ZZ	ZELEŇ ZAHRADNÍ A SADOVÁ
ZK			ZELEŇ KRAJINNÁ
	ZO		ZELEŇ OCHRANNÁ A IZOLAČNÍ

STAV	NÁVRH	DOPRAVNÍ INFRASTRUKTURA
		CYKLOTRASY
		CESTA PRO PĚŠÍ A CYKLISTY/CYKLOTRASA - SMĚROVÁ
		ÚČELOVÁ KOMUNIKCE - SMĚROVÁ
	C1	CYKLOTRASY/CYKLOSTEZKY
	Xdk	DOPRAVNÍ KORIDORY
		TURISTICKÉ A NAUČNÉ TRASY
		AUTOBUSOVÉ ZASTÁVKY
		OSA ŽELEZNIČNÍHO KORIDORU
		ŽELEZNIČNÍ STANICE

		TECHNICKÁ INFRASTRUKTURA
		DISTRIBUČNÍ TRAFOSTANICE
		ELEKTRICKÉ VEDENÍ VN
		STL PLYNOVOD
		VODOVODNÍ ŘAD
		ZAŘÍZENÍ NA VODOVODNÍ SÍTI
		ČOV/ČS/VÝUSŤ
		KANALIZACE
		ZAŘÍZENÍ NA KOMNIKAČNÍ SÍTI
		TELEKOMUNIKAČNÍ VEDENÍ
		POZOROVACÍ PRAMEN
		VODNÍ ZDROJ

		OCHRANNÁ PÁSMA DOPRAVNÍ A TECHNICKÉ INFRASTRUKTURY
		OCHRANNÉ PÁSMO SILNICE
		OCHRANNÉ PÁSMO DRÁHY
		OCHRANNÉ PÁSMO ELEKTRICKÉHO VEDENÍ VN A TRAFOSTANICE
		OP PLYNOVODU
		OP POZOROVACÍHO PRAMENU
		OP VODNÍHO ZDROJE I./II. STUPNĚ

		OCHRANA URBANISTICKÝCH A ARCHITEKTONICKÝCH HODNOT
	KU	NEMOVITÁ KULTURNÍ PAMÁTKA
		ARCHEOLOGICKÉ NALEZIŠTĚ
	KH	KULTURNÍ HODNOTA
	UP	URBANISTICKY HODNOTNÝ PROSTOR

		OCHRANA PŘÍRODNÍCH HODNOT
		PŘÍRODNÍ HODNOTA
		HRANICE 30 M OD OKRAJE LESA
		PLOCHY PRO REALIZACI PROTIEROZNÍCH OPATŘENÍ
		NEBILANCOVANÁ LOŽISKA NEROSTNÝCH SUROVIN

		ÚZEMNÍ SYSTÉM EKOLOGICKÉ STABILITY
		REGIONÁLNÍ BIOCENTRUM
		REGIONÁLNÍ BIOKORIDOR
		LOKÁLNÍ BIOCENTRUM
		LOKÁLNÍ BIOKORIDOR

		OCHRANA ZDRAVÝCH A BEZPEČNÝCH ŽIVOTNÍCH PODMÍNEK
		ZÁPLAVOVÉ ÚZEMÍ Q100
		AKTIVNÍ ZÓNA ZÁPLAVOVÉHO ÚZEMÍ
		VODNÍ TOK
		ODVOŇOVACÍ ZAŘÍZENÍ
		ODVODNĚNÁ PLOCHA
		OCHRANNÉ PÁSMO
		ÚZEMÍ EKOLOGICKÝCH RIZIK
		PLOCHY PRO REALIZACI PROTIPOVODŇOVÝCH OPATŘENÍ

POPISKY - PŘEHLED

PŘÍRODNÍ HODNOTY

- PH ZA STUNCÍ

KULTURNÍ HODNOTY

ARCHITEKTONICKY HODNOTNÉ OBJEKTY

- KH KAPLE SV. JAKUBA
- KH ROUBENÉ STAVENÍ Č.P.38
- KH KAPLE SV. VOJTĚCHA

URBANISTICKY HODNOTNÉ PROSTORY

- UP MILAVEČSKÁ NÁVES
- UP RADONICKÁ NÁVES
- UP BOŽKOVSKÁ NÁVES

NEMOVITÉ KULTURNÍ PAMÁTKY

- KU KOSTEL SV.VOJTĚCHA
- KU ŠKOLA
- KU KAPLE SV.VOJTĚCHA
- KU VENKOVSKÁ USEDLOST Č.P.9
- KU VENKOVSKÁ USEDLOST Č.P.24

KOMUNIKACE

- D1 ÚČELOVÁ KOMUNIKACE - BOŽKOVY
- C1 CYKLOTRASA CT3 MILAVČE - DOMAŽLICE
- T1 ZAHOŘANY - LUŽENICE

Celé správní území je zájmovým územím Ministerstva obrany z hlediska povolování výjmenovaných druhů staveb

ZÁZNAM O ÚČINNOSTI OPATŘENÍ OBECNÉ POVAHY - ÚPLNÉ ZNĚNÍ ÚP PO ZMĚNĚ Č.2

Vydávající správní orgán:	Zastupitelstvo obce Milavče
Pořadové číslo poslední změny:	**Změna č.2**
Datum nabytí účinnosti	5.1.2026
Pořizovatel:	Městský úřad Domažlice, odbor výstavby a územního plánování, Náměstí Míru 1, 344 01 Domažlice
Osoba spřlňující kvalifikační požadavky:	Ing. Jiří Lahoda
Oprávněná úřední osoba pořizovatele:	

Digitálně podepsal Ing. Ivana Marie Sladká
dne 08.01.2026 12:05

.....
Ing. Ivana Marie Sladká, vedoucí odboru výstavby a územního plánování

0 70 140 280 420 560 metry

ÚZEMNÍ PLÁN MILAVČE

ÚPLNÉ ZNĚNÍ ÚP PO VYDÁNÍ ZMĚNY Č.2 12/2024

KOORDINAČNÍ VÝKRES M 1:5 000 04