

ÚPLNÉ ZNĚNÍ ÚZEMNÍHO PLÁNU PELECHY PO ZMĚNĚ Č.1

- HRANICE ŘEŠENÉHO ÚZEMÍ - SPRÁVNÍ ÚZEMÍ OBCE PELECHY
- HRANICE KATASTRÁLNÍCH ÚZEMÍ
- HRANICE ZASTAVĚNÉHO ÚZEMÍ VYMEZENÉHO KE DNI 1.7.2025

- NÁVRH

RUŠENO

Z

T

K

ZASTAVITELNÉ PLOCHY

TRANSFORMAČNÍ PLOCHY

PLOCHY ZMĚN V KRAJINĚ

POPISKY - PŘEHLED

ARCHITEKTONICKY HODNOTNÉ STAVBY


- K1

VENKOVSKÉ STAVENÍ Č.P. 28
- K2

KAPLE U LESA
- K3

VENKOVSKÉ STAVENÍ Č.E. 2
- K4

VENKOVSKÉ STAVENÍ Č.P. 1

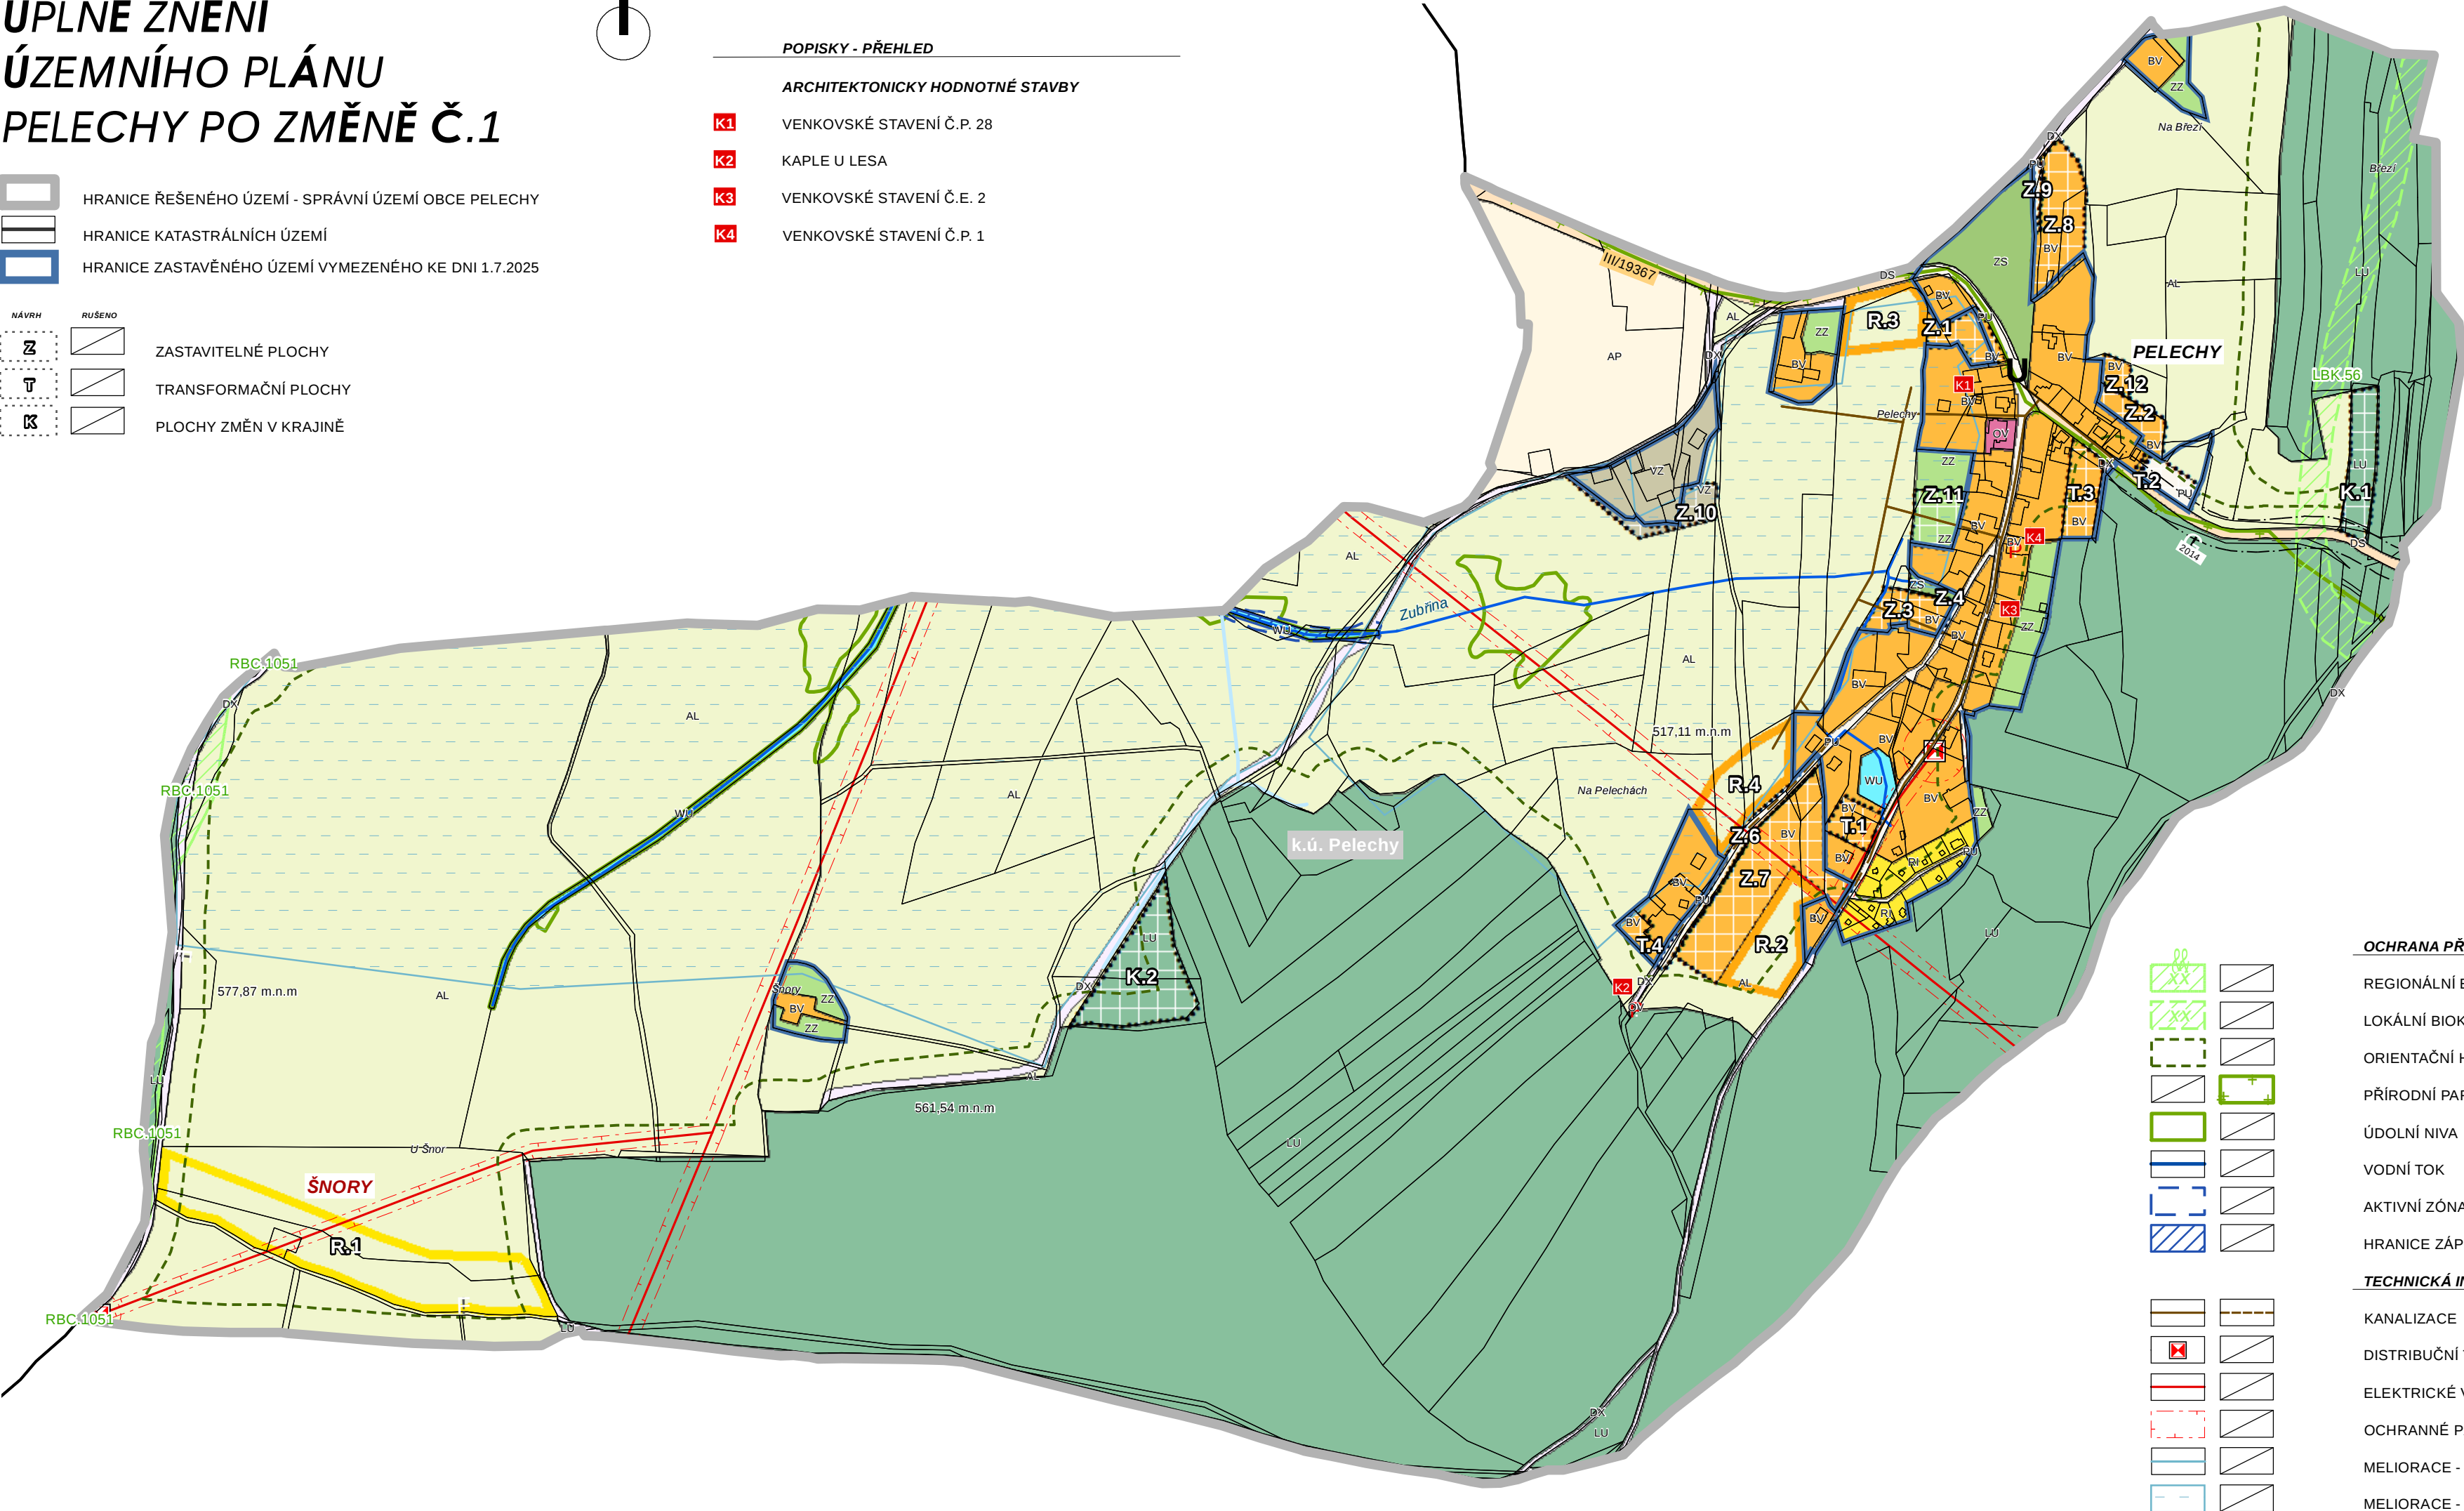

OCHRANA PŘÍRODY A KRAJINY

- REGIONÁLNÍ BIOCENTRUM

LOKÁLNÍ BIOKORIDOR

ORIENTAČNÍ HRANICE 30 M OD OKRAJE LESA

PŘÍRODNÍ PARK ČESKÝ LES

ÚDOLNÍ NIVA

VODNÍ TOK

AKTIVNÍ ZÓNA ZÁPLAVOVÉHO ÚZEMÍ

HRANICE ZÁPLAVOVÝCH ÚZEMÍ Q100

TECHNICKÁ INFRASTRUKTURA

- KANALIZACE

DISTRIBUČNÍ TRAFOSTANICE

ELEKTRICKÉ VEDENÍ VN 22 kV

OCHRANNÉ PÁSMO ELEKTRICKÉHO VEDENÍ A OBJEKTU

MELIORACE - LINIOVÁ

MELIORACE - PLOŠNÁ

- PLOCHY STABILIZOVANÉ

PLOCHY ZMĚN

ÚZEMNÍ REZERVY

BV

PU

ZS

OV

RI

DS

DX

VZ

WU

AP

AL

LU

ZZ

BV

PU

ZS

OV

RI

DS

DX

VZ

WU

AP

AL

LU

ZZ

BYDLENÍ VENKOVSKÉ

VEŘEJNÁ PROSTRANSTVÍ VŠEOBECNÁ

ZELEN ŠÍDELNÍ OSTATNÍ

OBČANSKÉ VYBAVENÍ VEŘEJNÉ

REKREACE INDIVIDUÁLNÍ

DOPRAVA SILNIČNÍ

DOPRAVA JINÁ

VÝROBA ZEMĚDĚLSKÁ A LESNICKÁ

VODNÍ A VODOHOSPODÁŘSKÉ VŠEOBECNÉ

ORNÁ PŮDA

TRVALÉ TRAVNÍ POROSTY

LESNÍ VŠEOBECNÉ

ZELEN - ZAHRADY A SADY

DOPRAVNÍ INFRASTRUKTURA

-
- AUTOBUSOVÁ ZASTÁVKA

CYKLOTRASA

TURISTICKÁ TRASA

OCHRANNÉ PÁSMO SILNICE I. - III. třídy

OCHRANA KULTURNÍCH HODNOT

- P

ARCHITEKTONICKY HODNOTNÁ STAVBA

Celé řešené území je zájmovým územím Ministerstva obrany z hlediska povolování vyjmenovaných druhů staveb

ZÁZNAM O ÚČINNOSTI OPATŘENÍ OBECNÉ POVAHY - ÚPLNÉ ZNĚNÍ ÚP PO ZMĚNĚ Č.1

- Vydávající správní orgán:

Pořadové číslo poslední změny:

Datum nabytí účinnosti

Pořizovatel

Osoba splňující kvalifikační požadavky:

Oprávněná úřední osoba pořizovatele:
- Zastupitelstvo obce Pelechy

Změna č.1

12.1.2026

Městský úřad Domažlice,
odbor výstavby a územního plánování,
Náměstí Míru 1, 344 01 Domažlice

Ing. Jiří Lahoda

Ing. Ivana Marie Sladká, vedoucí odboru výstavby a ÚP MěÚ Domažlice

0 70 140 280 420 560 metry

ÚZEMNÍ PLÁN PELECHY

ÚPLNÉ ZNĚNÍ ÚZEMNÍHO PLÁNU

KOORDINAČNÍ VÝKRES



12/2025

M 1:5 000 04