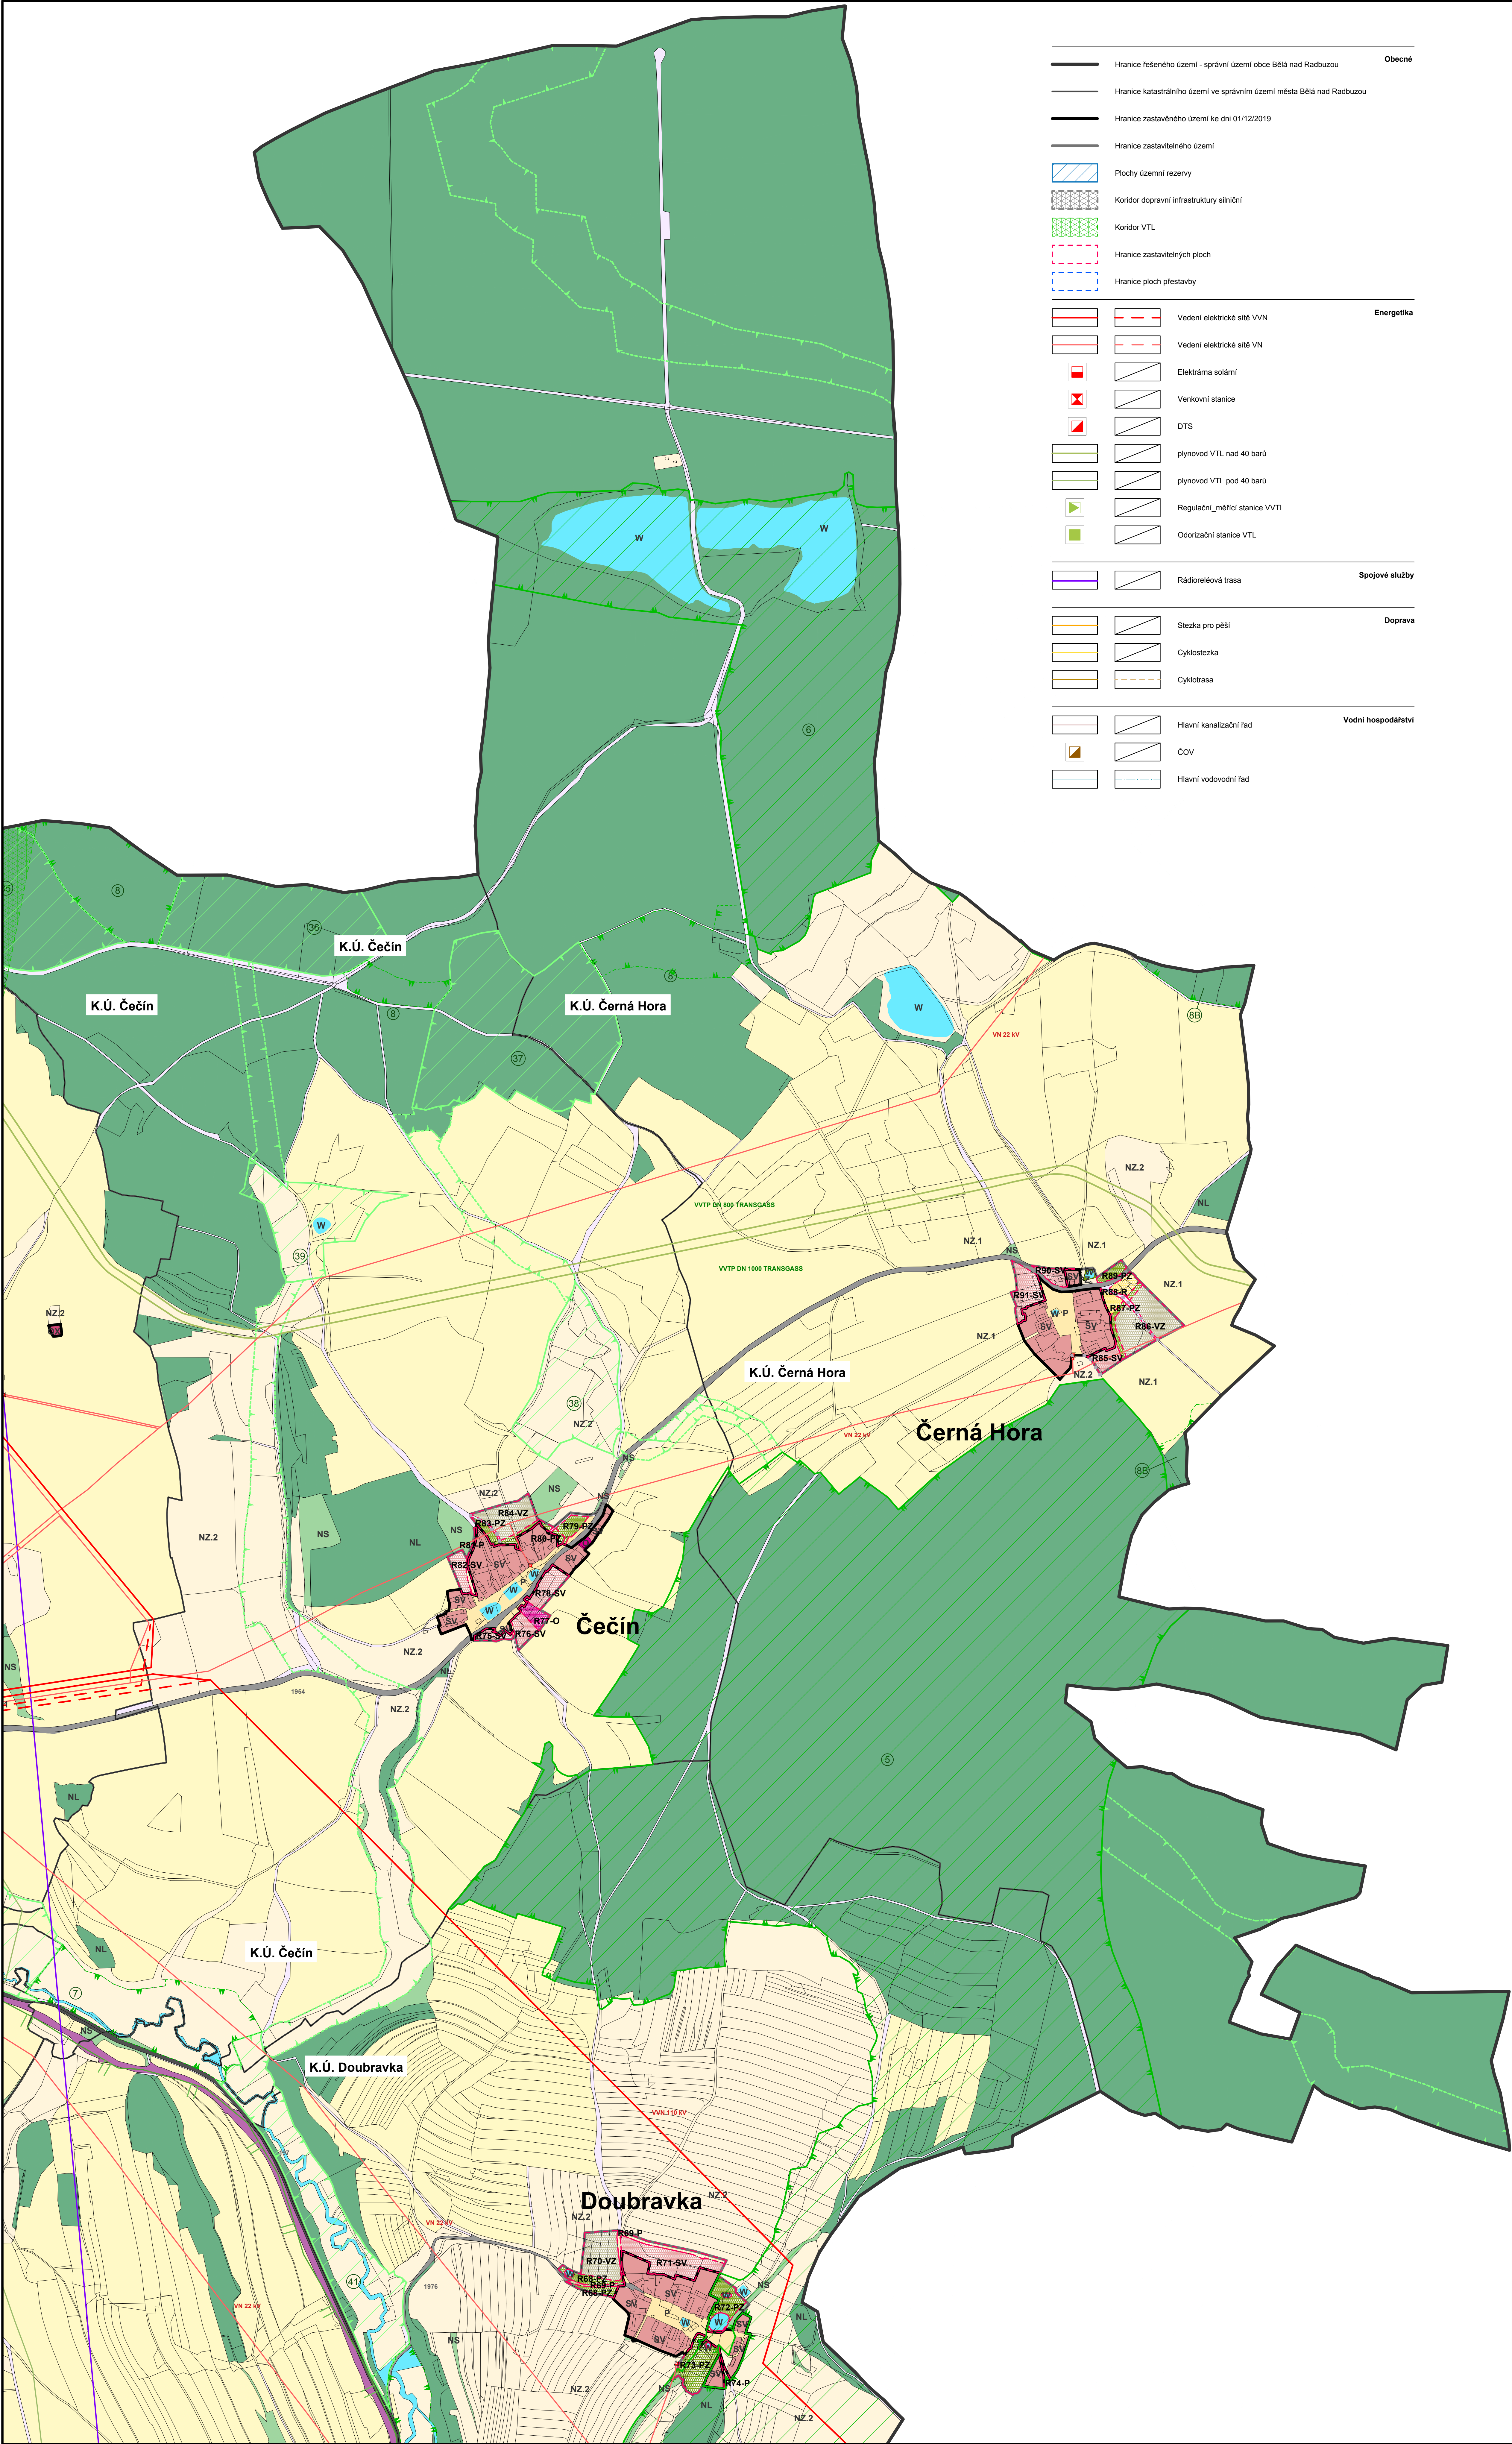




Obecné	
	Hranice řešeného území - správní území obce Bělá nad Radbuzou
	Hranice katastrálního území ve správním území města Bělá nad Radbuzou
	Hranice zastavěného území ke dni 01/12/2019
	Hranice zastavitelného území
	Plochy územní rezervy
	Koridor dopravní infrastruktury silniční
	Koridor VTL
	Hranice zastavitelných ploch
	Hranice ploch přestavby
Energetika	
	Vedení elektrické sítě VVN
	Vedení elektrické sítě VN
	Elektrárna solární
	Venkovní stanice
	DTS
	plynovod VTL nad 40 barů
	plynovod VTL pod 40 barů
	Regulační_měřicí stanice VVTL
	Odorizační stanice VTL
Spojové služby	
	Rádiové trasy
Doprava	
	Stežka pro pěší
	Cyklostežka
	Cyklotrasa
Vodní hospodářství	
	Hlavní kanalizační řad
	ČOV
	Hlavní vodovodní řad

Územní plán Bělá nad Radbuzou		LEGENDA		Plochy s rozdílným způsobem využití	
Plochy stabilizované		Plochy změn			
	Plochy bydlení		Plocha bydlení hromadné [BH]		Plocha bydlení individuální v rodinných domech - městské [BI]
			Plocha bydlení individuální v rodinných domech - vesnické [BV]		Plochy rekreace
			Plocha rekreace [R]		Plocha hromadné rekreace [RH]
			Plocha rodinné rekreace [RI]		Plocha individuální rekreace - zahradkářská osada [RZ]
	Plochy občanského vybavení		Plocha občanského vybavení [O]		Plocha občanského vybavení pro sport a rekreaci [OS]
			Plocha občanského vybavení specifických forem [OX]		Plocha pro veřejná pohřebiště a související služby [OH]
			Plocha veřejného prostranství [P]		Plocha veřejného prostranství s převahou nezpevněných ploch [PZ]
			Plochy smíšené obytné		Plocha smíšená obytná [SO]
			Plocha smíšená obytná městská [SM]		Plocha smíšená obytná vesnická [SV]
			Plocha smíšená obytná specifická [SX]		Plochy dopravní infrastruktury
			Plocha pro silniční dopravu - silnice II. třídy [DS]		Plocha pro silniční dopravu - silnice III. třídy [DS]
			Plocha pro silniční dopravu - místní komunikace I. a II. třídy [DS]		Plocha pro drážní dopravu [DZ]
			Plochy technické infrastruktury		Plocha technické infrastruktury [TI]
			Plocha pro nakládání a odpady [TO.1]		Plocha pro technické služby obce [TO.2]
			Plochy výroby a skladování		Plocha průmyslové výroby a skladu - lehký průmysl [VL]
			Plocha pro drobnou výrobu a výrobní služby [VD]		Plocha pro zemědělskou a lesnickou výrobu [VZ]
			Plochy smíšené výrobní		Plocha smíšená výrobní [MV]
			Plochy vodní a vodohospodářské		Plocha vodní a vodohospodářská [W]
			Plochy zemědělské		Plocha zemědělská / orná půda [NZ.1]
			Plochy lesní		Plocha zemědělská / trvalý travní porost [NZ.2]
			Plochy smíšené nezastavěného území		Plocha lesní [NL]
			Plochy přírodní		Plocha smíšená nezastavěného území [NS]
			Plochy těžby nerostů		Plocha přírodní [NP]
			Plochy specifické		Plocha těžby nerostů [NG]
					Plochy specifické - vojenské plochy [X]
					Účelové komunikace a cesty [Plochy nad rámec vyhl. č. 501/2006 Sb.]

POZNÁMKA:
Kód využití opatření atributem "- " - stanoveny samostatné podmínky využití území z důvodu specifické lokality

R01-O	R XX - O = zastavěná plocha - pořadové číslo plochy - využití	Označení ploch kódem
P01-O	P XX - O = plocha přestavby - pořadové číslo plochy - využití	

Přírodní hodnoty	
	návrhované
	Nadregionální biocentrum [NBC]
	Nadregionální biokoridor [NBK]
	Regionální biocentrum [RBC]
	Regionální biokoridor [RBK]
	Lokální biocentrum [LBC]
	Lokální biokoridor [LBK]
	Natura 2000 - evropsky významné lokality
	Chráněná krajinná oblast
	Přírodní park
	Pořadové číslo BC


**ZÁZNAM O ÚČINNOSTI OPATŘENÍ OBECNÉ POVAHY
ÚZEMNĚ PLÁNOVACÍ DOKUMENTACE**

Název ÚPD: Územní plán Bělá nad Radbuzou
Organ, který ÚPD vydal: Zastupitelstvo města Bělá nad Radbuzou
Datum nabytí účinnosti: _____
Jméno a příjmení funkce a podpis oprávněné osoby pořizovatele, otisk úředního razítka: _____

**ÚZEMNÍ PLÁN
BĚLÁ NAD RADBUZOU**

ORP.: DOMAŽLICE
FÁZE: ÚZEMNÍ PLÁN BĚLÁ NAD RADBUZOU 09/2022
HLAVNÍ VÝKRES - A M 1:5000 | 02






















ZPRACOVATEL: OGIVA EU s.r.o. | IČO 24774995
vypracoval: MgA. Štěpán Zápotocký [ČKA 04891], Ing. arch. Tereza Janoušková [ČKA 00760]

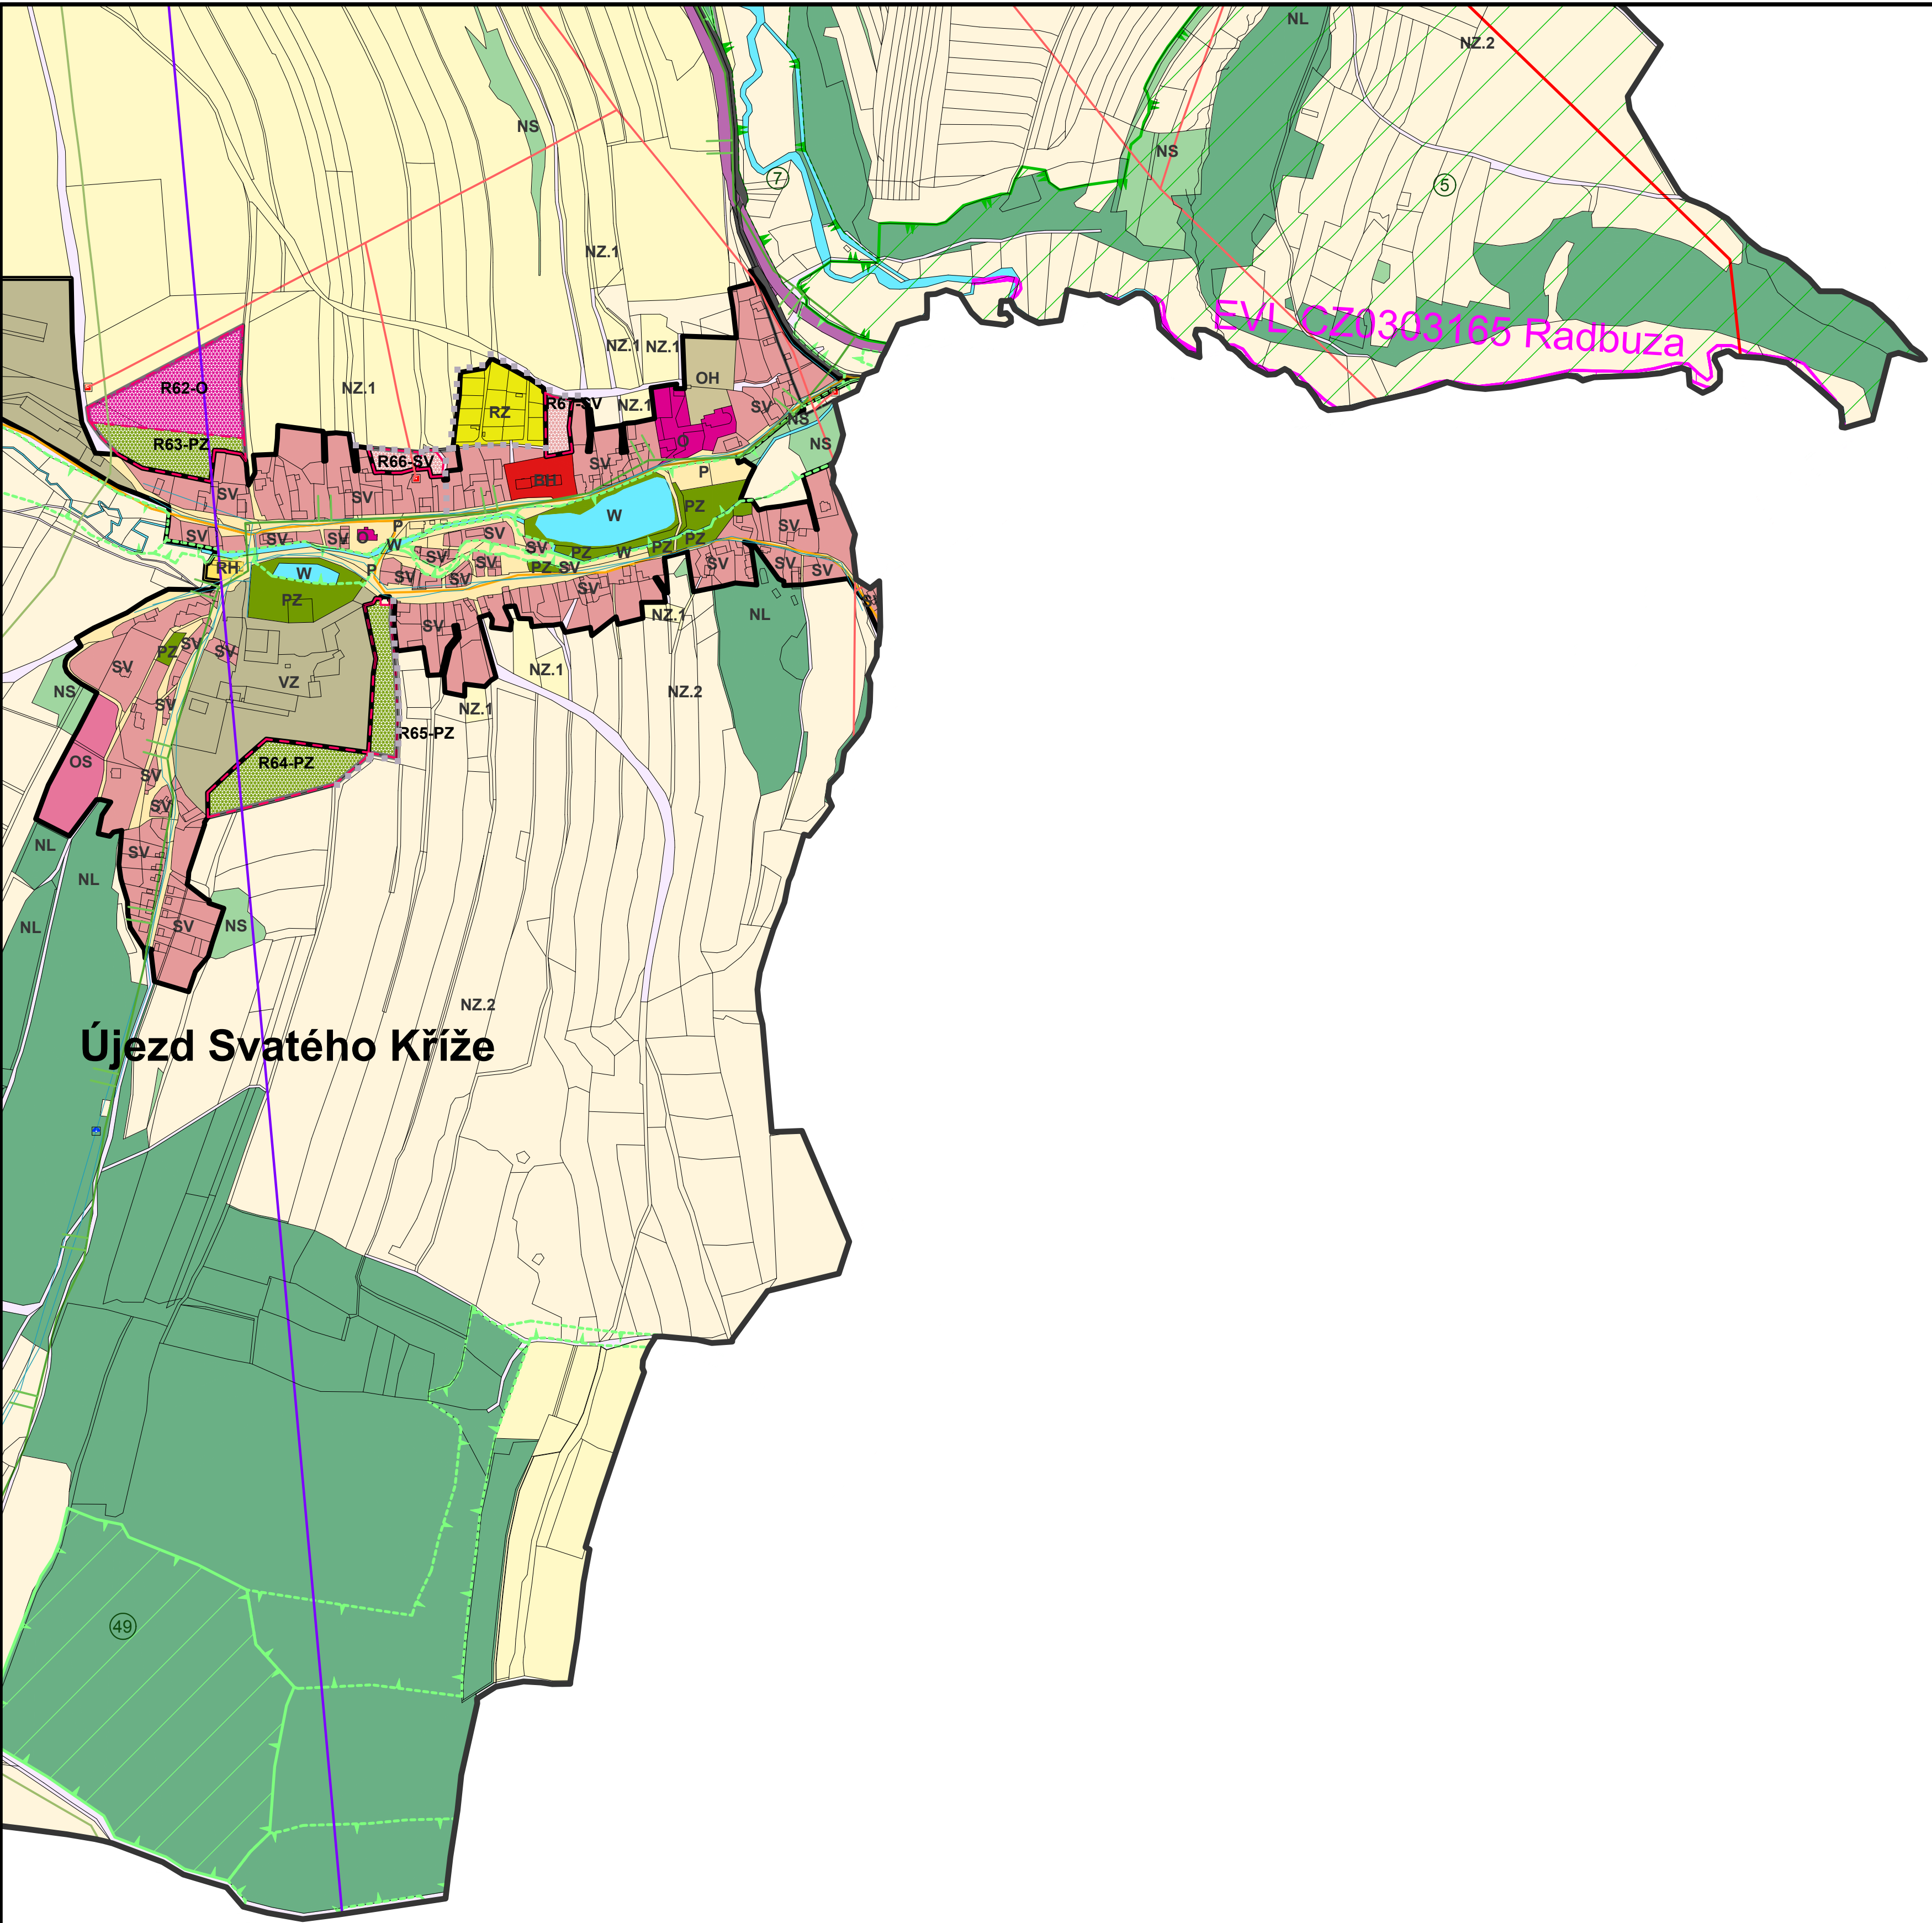



Územní plán Bělá nad Radbuzou
LEGENDA

Plochy s rozdílným způsobem využití		
Plochy stabilizované	Plochy změn	
Plochy bydlení		
		Plocha bydlení hromadné [BH]
		Plocha bydlení individuální v rodinných domech - městské[B]
		Plocha bydlení individuální v rodinných domech - vesnické [BV]
Plochy rekreace		
		Plocha rekreace [R]
		Plocha hromadné rekreace [RH]
		Plocha rodinné rekreace [RI]
		Plocha individuální rekreace - zahradkářská osada [RZ]
Plochy občanského vybavení		
		Plocha občanského vybavení [O]
		Plocha občanského vybavení pro sport a rekreaci [OS]
		Plocha občanského vybavení specifických forem [OX]
		Plocha pro veřejná pohřebiště a související služby [OH]
Plochy veřejných prostranství		
		Plocha veřejného prostranství [P]
		Plocha veřejného prostranství s převahou nepevných ploch [PZ]
Plochy smíšené obytné		
		Plocha smíšená obytná [SO]
		Plocha smíšená obytná městská [SM]
		Plocha smíšená obytná vesnická [SV]
		Plocha smíšená obytná specifická [SX]
Plochy dopravní infrastruktury		
		Plocha pro silniční dopravu - silnice II. třídy [DS]
		Plocha pro silniční dopravu - silnice III. třídy [DS]
		Plocha pro silniční dopravu - místní komunikace I. a II. třídy [DS]
		Plocha pro drážní dopravu [DZ]
Plochy technické infrastruktury		
		Plocha technické infrastruktury [T]
		Plocha pro nakládání s odpady [TO.1]
		Plocha pro technické služby obce [TO.2]
Plochy výroby a skladování		
		Plocha průmyslové výroby a skladů - lehký průmysl [VL]
		Plocha pro drobnou výrobu a výrobní služby [VD]
		Plocha pro zemědělskou a lesnickou výrobu [VZ]
Plochy smíšené výrobní		
		Plocha smíšená výrobní [MV]
Plochy vodní a vodohospodářské		
		Plocha vodní a vodohospodářská [W]
Plochy zemědělské		
		Plocha zemědělská / orná půda [NZ.1]
		Plocha zemědělská / trvalý travní porost [NZ.2]
Plochy lesní		
		Plocha lesní [NL]
Plochy smíšené nezastavěného území		
		Plocha smíšená nezastavěného území [NS]
Plochy přírodní		
		Plocha přírodní [NP]
Plochy těžby nerostů		
		Plocha těžby nerostů [NG]
Plochy specifické		
		Plochy specifické – vojenské plochy [X]
		Účelové komunikace a cesty [Plochy nad rámcem vyř. č. 501/2006 Sb.]
POZNÁMKA: Kód využití opatřený atributem „-“ - stanovený samostatně podmínky využití území z důvodu specifík konkrétní lokality		
R01-O	R XX – O = zastavitelná plocha - pořadové číslo plochy - využití	Označení ploch kódem
P01-O	P XX – O = plocha přestavby - pořadové číslo plochy - využití	

Přidávající		Přírodní hodnoty
		Nadregionální biocentrum [NBC]
		Nadregionální biokoridor [NBK]
		Regionální biocentrum [RBC]
		Regionální biokoridor [RBK]
		Lokální biocentrum [LBC]
		Lokální biokoridor [LBK]
		Natura 2000 - evropsky významné lokality
		Chráněná krajinná oblast
		Přírodní park
		Pořadové číslo BC

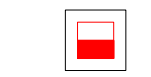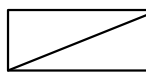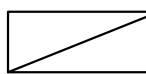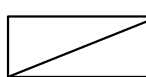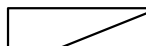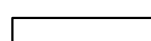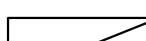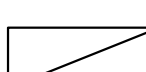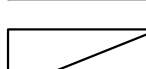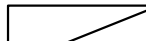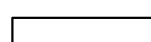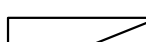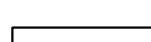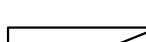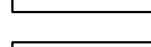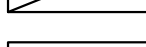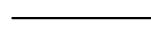 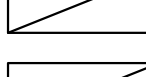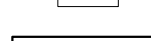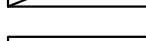		Obecné
		Hranice řešeného území - správní území obce Bělá nad Radbuzou
		Hranice katastrálního území ve správním území města Bělá nad Radbuzou
		Hranice zastavěného území ke dni 01/12/2019
		Hranice zastavitelného území
		Plochy územní rezervy
		Koridor dopravní infrastruktury silniční
		Koridor VTL
		Hranice zastavitelných ploch
		Hranice ploch přestavby
		Energetika
		Vedení elektrické sítě VVN
		Vedení elektrické sítě VN
		Elektrárna solární
		Venkovní stanice
		DTS
		plynovod VTL nad 40 barů
		plynovod VTL pod 40 barů
		Regulační_měřicí stanice VVTL
		Odorizační stanice VTL
		Spojové služby
		Rádioreléová trasa
		Doprava
		Stezka pro pěší
		Cyklostezka
		Cyklotrasa
		Vodní hospodářství
		Hlavní kanalizační řad
		ČOV
		Hlavní vodovodní řad

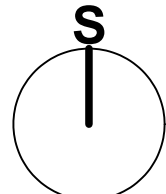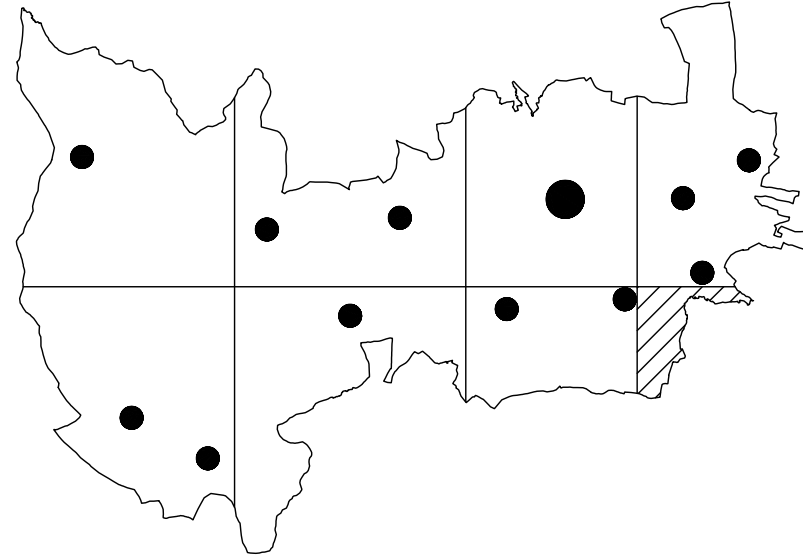B



ZÁZNAM O ÚČINNOSTI OPATŘENÍ OBECNÉ POVAHY
ÚZEMNĚ PLÁNOVACÍ DOKUMENTACE

Název ÚPD Územní plán Bělá nad Radbuzou
Orgán, který ÚPD vydal Zastupitelstvo města Bělá nad Radbuzou
Datum nabytí účinnosti
Jméno a Příjmení funkce a podpis oprávněné úřední osoby pořizovatele, otisk úředního razítka



TENTO PROJEKT BYL SPOLUFINANCOVÁN Z PROGRAMU STABILIZACE A OBNOVY VENKOVA PLZEŇSKÉHO KRAJE

ÚZEMNÍ PLÁN
BĚLÁ NAD RADBUZOU

ORP.: DOMAŽLICE
FÁZE: ÚZEMNÍ PLÁN BĚLÁ NAD RADBUZOU 09/2022
HLAVNÍ VÝKRES - B M 1:5000 | 02
OGIVA ZPRACOVATEL: OGIVA EU s.r.o. | IČO 24774985
vypracoval: MgrA. Štěpán Zápotocký [ČKA 04891], Ing. arch. Tamara Janoušková [ČKA 00760]

Územní plán Bělá nad Radbuzou
LEGENDA

	Rádiová trasa	Spojové služby
	Stezka pro pěší	Doprava
	Cyklostezka	
	Cyklotrasa	
	Hlavní kanalizační řad	Vodní hospodářství
	ČOV	
	Hlavní vodovodní řad	

	Hranice řešeného území - správní území obce Bělá nad Radbuzou	Obecné
	Hranice katastrálního území ve správním území města Bělá nad Radbuzou	
	Hranice zastavěného území ke dni 01/12/2019	
	Hranice zastavěného území	
	Plochy územní rezervy	
	Koridor dopravní infrastruktury silniční	
	Koridor VTL	
	Hranice zastavěných ploch	
	Hranice ploch přestavby	
	Vedení elektrické sítě VVN	Energetika
	Vedení elektrické sítě VN	
	Elektrárna solární	
	Venkovní stanice	
	DTS	
	plynovod VTL nad 40 barů	
	plynovod VTL pod 40 barů	
	Regulační, měřicí stanice VVTL	
	Odorizační stanice VTL	



	Plochy stabilizované	Plochy s rozdílným způsobem využití
	Plochy změn	
	Plochy bydlení	
	Plocha bydlení hromadné [BH]	
	Plocha bydlení individuální v rodinných domech - městské[BH]	
	Plocha bydlení individuální v rodinných domech - vesnické [BV]	
	Plochy rekreace	
	Plocha rekreace [R]	
	Plocha hromadné rekreace [RH]	
	Plocha rodinné rekreace [R]	
	Plocha individuální rekreace - zahradkářská osada [RZ]	
	Plochy občanského vybavení	
	Plocha občanského vybavení [O]	
	Plocha občanského vybavení pro sport a rekreaci [OS]	
	Plocha občanského vybavení specifických forem [OX]	
	Plocha pro veřejná pohřebiště a související služby [OH]	
	Plochy veřejných prostranství	
	Plocha veřejného prostranství [P]	
	Plocha veřejného prostranství s převahou nezpěvných ploch [PZ]	
	Plochy smíšené obytné	
	Plocha smíšená obytná [SO]	
	Plocha smíšená obytná městská [SM]	
	Plocha smíšená obytná vesnická [SV]	
	Plocha smíšená obytná specifická [SX]	
	Plochy dopravní infrastruktury	
	Plocha pro silniční dopravu - silnice II. třídy [DS]	
	Plocha pro silniční dopravu - silnice III. třídy [DS]	
	Plocha pro silniční dopravu - místní komunikace I. a II. třídy [DS]	
	Plocha pro drážní dopravu [DZ]	
	Plochy technické infrastruktury	
	Plocha technické infrastruktury [T]	
	Plocha pro nakládání s odpady [TO.1]	
	Plocha pro technické služby obce [TO.2]	
	Plochy výroby a skladování	
	Plocha průmyslové výroby a skladu - lehký průmysl [VL]	
	Plocha pro drobnou výrobu a výrobní služby [VD]	
	Plocha pro zemědělskou a lesnickou výrobu [VZ]	
	Plochy smíšené výrobní	
	Plocha smíšená výrobní [MV]	
	Plochy vodní a vodohospodářské	
	Plocha vodní a vodohospodářská [W]	
	Plochy zemědělské	
	Plocha zemědělská / orná půda [NZ.1]	
	Plocha zemědělská / trvalý travní porost [NZ.2]	
	Plochy lesní	
	Plocha lesní [NL]	
	Plochy smíšené nezastavěného území	
	Plocha smíšená nezastavěného území [NS]	
	Plochy přírodní	
	Plocha přírodní [NP]	
	Plochy těžby nerostů	
	Plocha těžby nerostů [NG]	
	Plochy specifické	
	Plochy specifické - vojenské plochy [X]	
	Účelové komunikace a cesty (Plochy nad rámec vyhl. č. 501/2006 Sb.)	

POZNAMKA:	
Kód využití opatření atributem „-“ - stanoveny samostatné podmínky využití území z důvodu specifických lokalit	
R01-O	R XX - O = zastavěná plocha - pořadové číslo plochy - využití
P01-O	P XX - O = plocha přestavby - pořadové číslo plochy - využití

Označení ploch kódem

Přírodní hodnoty

	stávající	návrhované
	Nadregionální biocentrum [NBC]	
	Nadregionální biokoridor [NBK]	
	Regionální biocentrum [RBC]	
	Regionální biokoridor [RBK]	
	Lokální biocentrum [LBC]	
	Lokální biokoridor [LBK]	
	Natura 2000 - evropsky významné lokality	
	Chráněná krajinná oblast	
	Přírodní park	
	Poradové číslo BC	

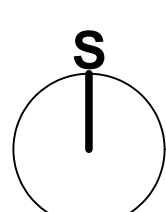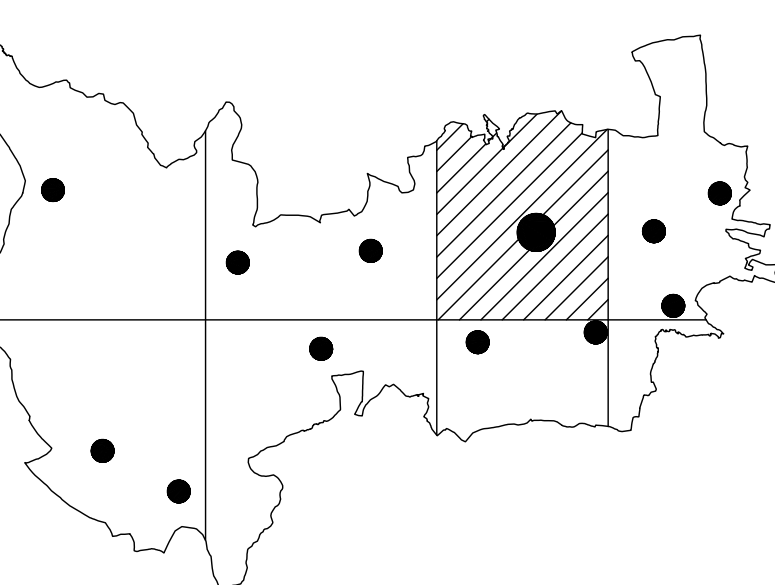

ZÁZNAM O ÚČINNOSTI OPATŘENÍ OBECNÉ POVAHY ÚZEMNÍ PLÁN OBCE BĚLÁ NAD RADBUZOU	
Název ÚPD	Územní plán Bělá nad Radbuzou
Organ, který ÚPD vydal	Zastupitelstvo města Bělá nad Radbuzou
Datum nabytí účinnosti	
Jméno a příjmení funkce a podpis	
oprávněného úřední	
osoby pořizovatele,	
otisk úředního razítka	

Název ÚPD

Organ, který ÚPD vydal

Datum nabytí účinnosti

Jméno a příjmení funkce a podpis

oprávněného úřední

osoby pořizovatele,

otisk úředního razítka

ÚZEMNÍ PLÁN
BĚLÁ NAD RADBUZOU

ORP.: DOMAŽLICE

FÁZE: ÚZEMNÍ PLÁN BĚLÁ NAD RADBUZOU 09/2022

HLAVNÍ VÝKRES - C

M 1:5000 | 02

OGIVA

ZPRACOVATEL: OGIVA EU s.r.o. | IČO 24774995

vypracoval: MgA. Štěpán Zápotočský [ČKA 04891], Ing. arch. Tereza Janoušková [ČKA 00760]

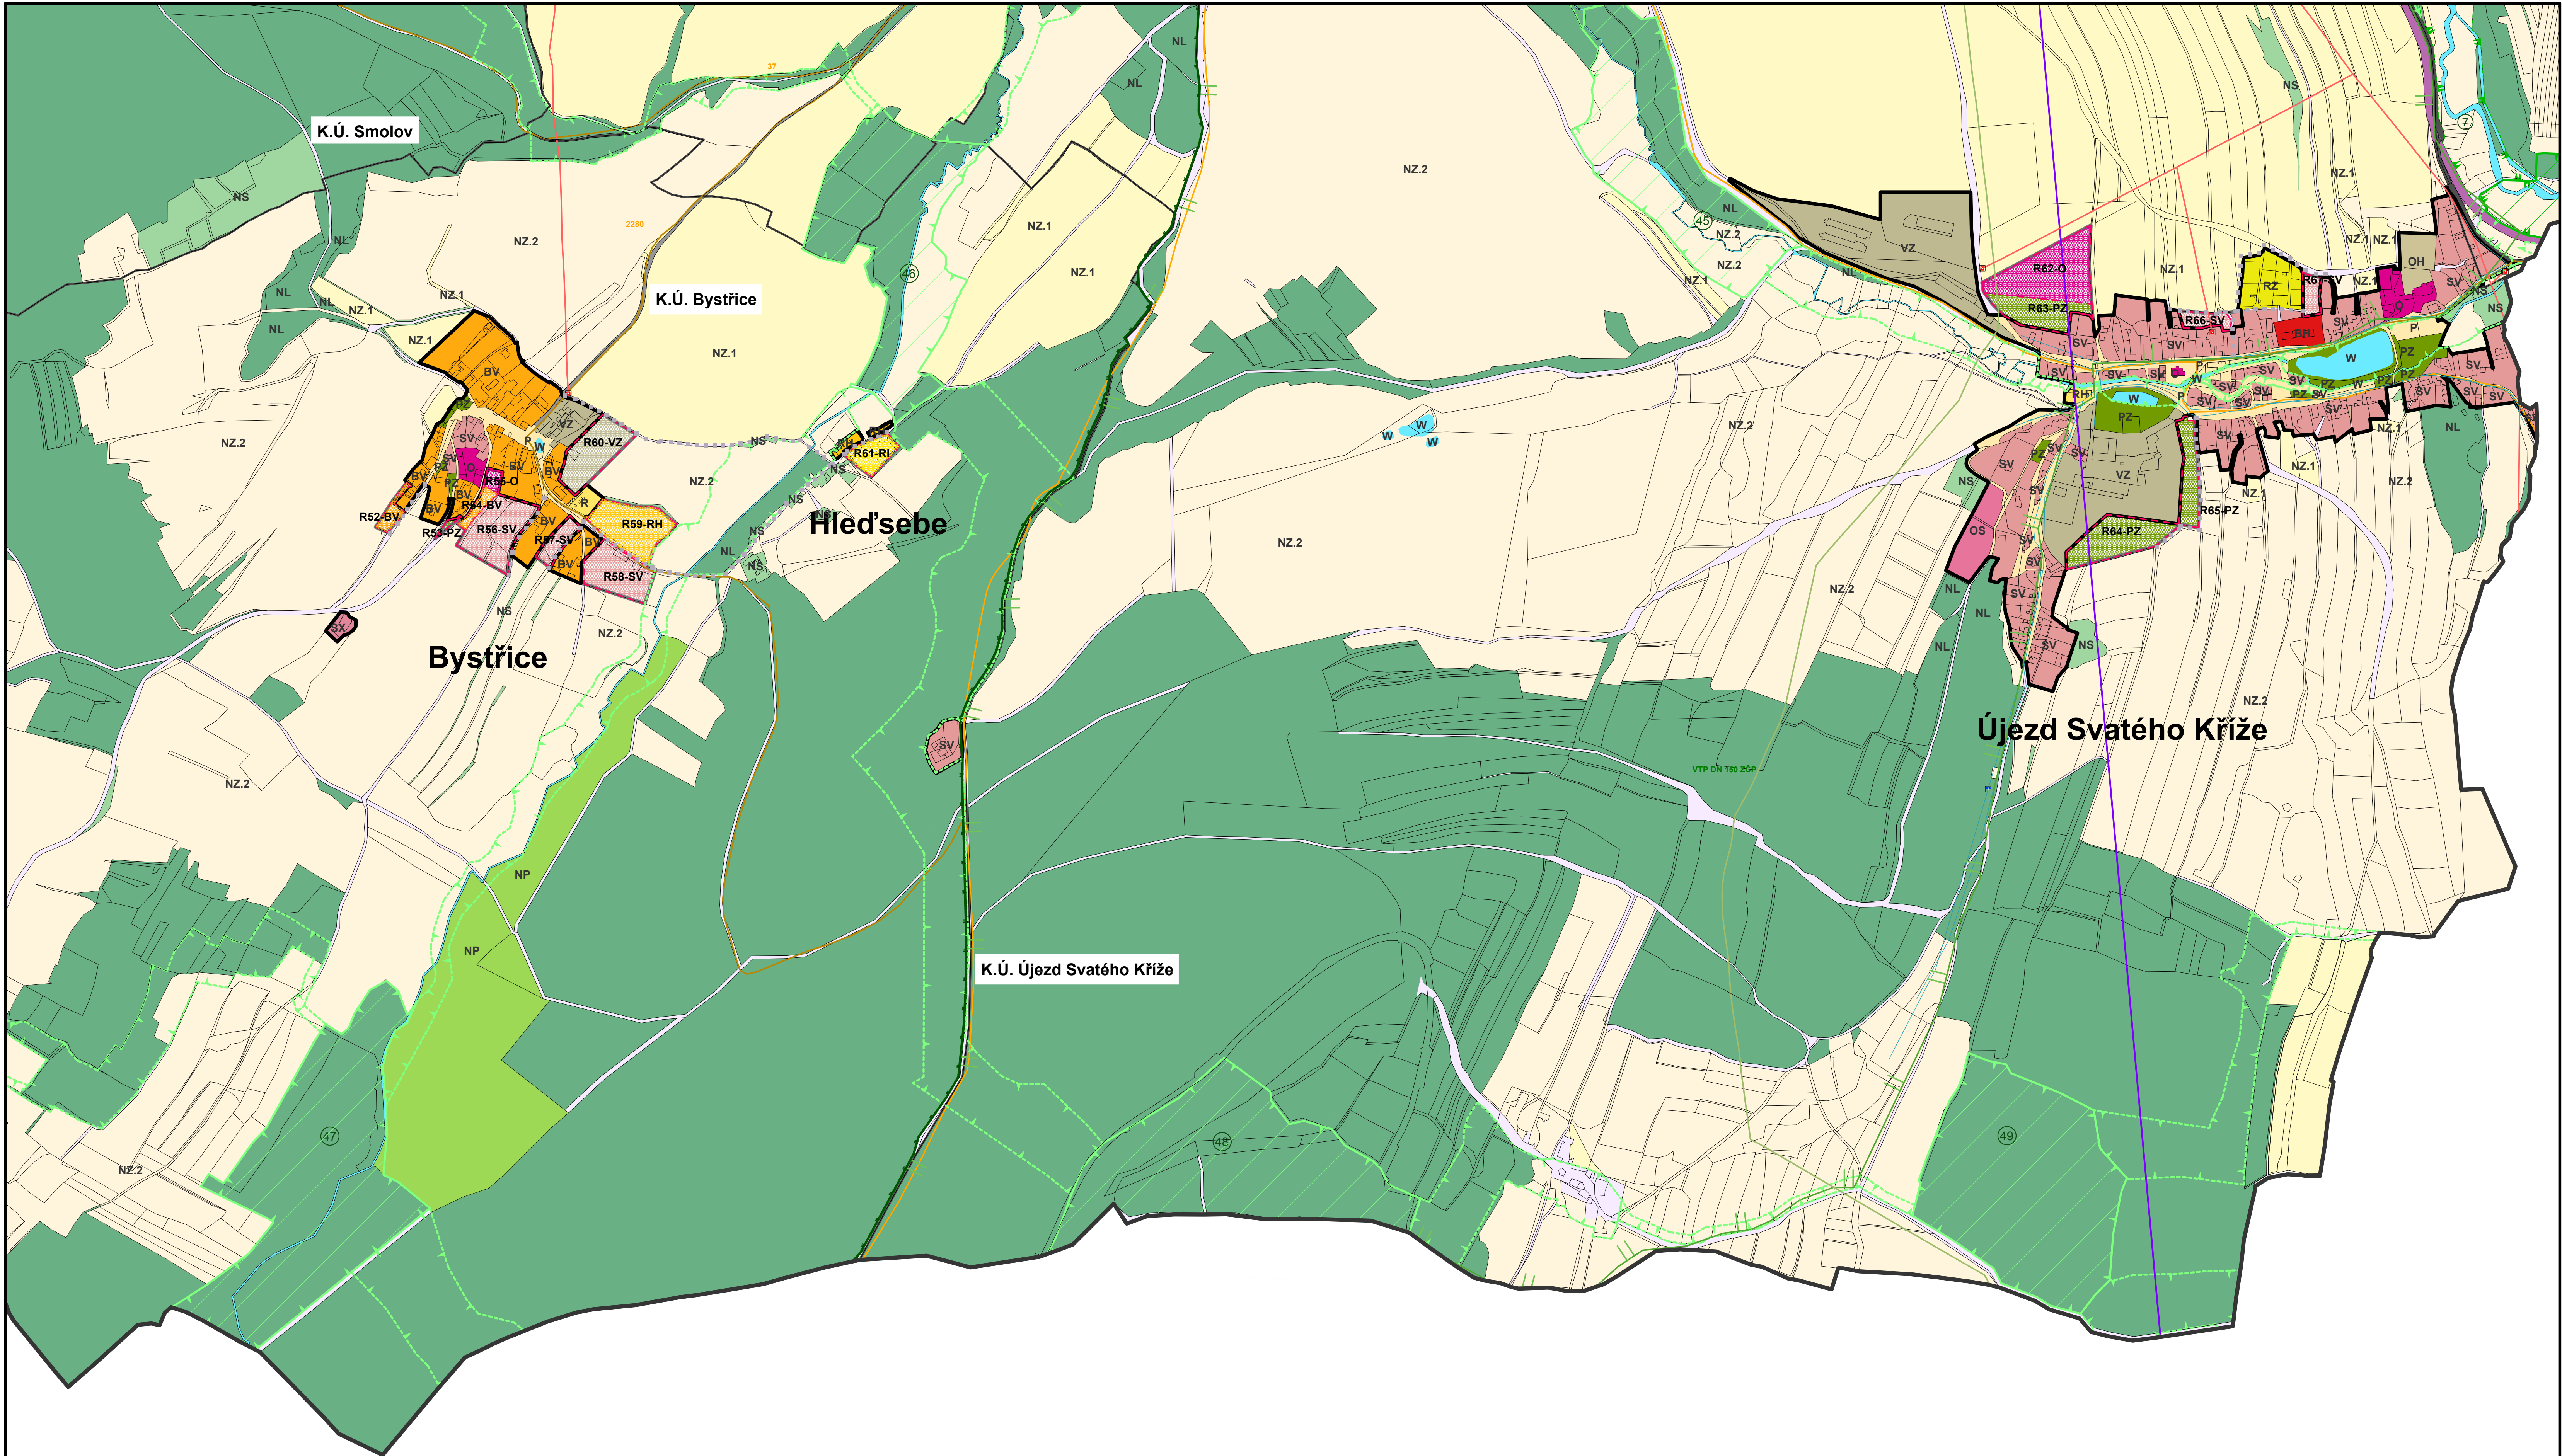
BĚLÁ NAD RADBUZOU

K.Ú. Bělá nad Radbuzou

K.Ú. Bělá nad Radbuzou

K.Ú. Újezd Svatého Kříže

K.Ú. Bělá nad Radbuzou



Územní plán Bělá nad Radbuzou
LEGENDA

	Hranice řešeného území - správní území obce Bělá nad Radbuzou	Obecně
	Hranice katastrálního území ve správním území města Bělá nad Radbuzou	
	Hranice zastavěného území ke dni 01/12/2019	
	Hranice zastavěného území	
	Plochy územní rezervy	
	Koridor dopravní infrastruktury silniční	
	Koridor VTL	
	Hranice zastavěných ploch	
	Hranice ploch přestavby	
	Vedení elektrické sítě VVN	Energetika
	Vedení elektrické sítě VN	
	Elektrárna solární	
	Venkovní stanice	
	DTS	
	plynovod VTL nad 40 barů	
	plynovod VTL pod 40 barů	
	Regulační měřicí stanice VVTL	
	Odortizační stanice VTL	
	Rádioreléová trasa	Spojové služby
	Stezka pro pěší	Doprava
	Cyklostezka	
	Cyklotrasa	
	Hlavní kanalizační řad	Vodní hospodářství
	ČOV	
	Hlavní vodovodní řad	
	R01-O	Označení ploch kódem
	R XX - O = zastavěná plocha - pořadové číslo plochy - využití	
	P01-O	
	P XX - O = plocha přestavby - pořadové číslo plochy - využití	
		Přírodní hodnoty
	stávající	
	návrhované	
	Nadregionální biocentrum [NBC]	
	Nadregionální biokoridor [NBK]	
	Regionální biocentrum [RBC]	
	Regionální biokoridor [RBK]	
	Lokální biocentrum [LBC]	
	Lokální biokoridor [LBK]	
	Natura 2000 - evropsky významné lokality	
	Chráněná krajinná oblast	
	Přírodní park	
	Pořadové číslo BC	

		Plochy rozdílným způsobem využití
		Plochy bydlení
		Plocha bydlení hromadné [BH]
		Plocha bydlení individuální v rodinných domech - městské [BI]
		Plocha bydlení individuální v rodinných domech - vesnické [BV]
		Plochy rekreace
		Plocha rekreace [R]
		Plocha hromadné rekreace [RH]
		Plocha rodinné rekreace [RI]
		Plocha individuální rekreace - zahrádkářská osada [RZ]
		Plochy občanského vybavení
		Plocha občanského vybavení [O]
		Plocha občanského vybavení pro sport a rekreaci [OS]
		Plocha občanského vybavení specifických forem [OX]
		Plocha pro veřejná pohřebiště a související služby [OH]
		Plochy veřejných prostranství
		Plocha veřejného prostranství [P]
		Plocha veřejného prostranství s převahou nezepevněných ploch [PZ]
		Plochy smíšené obytné
		Plocha smíšená obytná [SO]
		Plocha smíšená obytná městská [SM]
		Plocha smíšená obytná vesnická [SV]
		Plocha smíšená obytná specifická [SX]
		Plochy dopravní infrastruktury
		Plocha pro silniční dopravu - silnice II. třídy [DS]
		Plocha pro silniční dopravu - silnice III. třídy [DS]
		Plocha pro silniční dopravu - místní komunikace I. a II. třídy [DS]
		Plocha pro drážní dopravu [DZ]
		Plochy technické infrastruktury
		Plocha technické infrastruktury [T]
		Plocha pro nakládání s odpady [TO.1]
		Plocha pro technické služby obce [TO.2]
		Plochy výroby a skladování
		Plocha průmyslové výroby a skladů - lehký průmysl [V1]
		Plocha pro drobnou výrobu a výrobní služby [VD]
		Plocha pro zemědělskou a lesnickou výrobu [VZ]
		Plochy smíšené výrobní
		Plocha smíšená výrobní [MV]
		Plochy vodní a vodohospodářské
		Plocha vodní a vodohospodářská [W]
		Plochy zemědělské
		Plocha zemědělská / omá půda [NZ.1]
		Plocha zemědělská / trvalý travní porost [NZ.2]
		Plochy lesní
		Plocha lesní [NL]
		Plochy smíšené nezastavěného území
		Plocha smíšená nezastavěného území [NS]
		Plochy přírodní
		Plocha přírodní [NP]
		Plochy těžby nerostů
		Plocha těžby nerostů [NG]
		Plochy specifické
		Plochy specifické - vojenské plochy [X]
		===== Účelové komunikace a cesty [plochy nad rámec vyhl.č.601/2006 Sb.]

POZNÁMKA:
Kód využití opatření atributem „-“ - stanoveny samostatné podmínky využití území z důvodu specifických konkrétních lokalit

D

ZÁZNAM O ÚČINNOSTI OPATŘENÍ OBECNÉ POKYBY
ÚZEMNÍ PLÁNOVACÍ DOKUMENTACE

Název ÚPD
Organ, který ÚPD vydal
Datum nabytí účinnosti
Jméno a příjmení
Funkce a podpis
Oprávněné úřadní
osoby pořizovatele,
otisk úředního razítka

Územní plán Bělá nad Radbuzou
Zastupitelstvo města Bělá nad Radbuzou

PLZEŇSKÝ KRAJ

TENTO PROJEKT BYL SPOLUFINANCOVÁN Z PROGRAMU STABILIZACE A OBNOVY VENKOVA PLZEŇSKÉHO KRAJE

ÚZEMNÍ PLÁN
BĚLÁ NAD RADBUZOU

ORP.: DOMAŽLICE

FÁZE: ÚZEMNÍ PLÁN BĚLÁ NAD RADBUZOU 09/2022

HLAVNÍ VÝKRES - D

ZPRACOVATEL: OGIVA EU s.r.o. IČO 24774995
vypracoval: MgA. Štěpán Zápotočský [ČKA 04891], Ing. arch. Tamara Janoušková [ČKA 00760]

Územní plán Bělá nad Radbuzou
LEGENDA

stávající	návrhované

Přírodní hodnoty

Obecné

Energetika

--	--



Spojové služby

Doprava

Vodní hospodářství

Plochy stabilizované	Plochy změn	Plochy s rozdílným způsobem využití
Plochy rekreace	Plocha rekreace [R]	
Plochy občanského vybavení	Plocha občanského vybavení [O]	
Plochy veřejných prostranství	Plocha veřejného prostranství [P]	
Plochy smíšené obytné	Plocha smíšená obytná [SO]	
Plochy dopravní infrastruktury	Plocha pro silniční dopravu - silnice II. třídy [DS]	
Plochy technické infrastruktury	Plocha technické infrastruktury [T]	
Plochy výroby a skladování	Plocha průmyslové výroby a skladů - lehký průmysl [VL]	
Plochy smíšené výrobní	Plocha smíšená výrobní [MV]	
Plochy vodní a vodohospodářské	Plocha vodní a vodohospodářské [W]	
Plochy zemědělské	Plocha zemědělská / orná půda [NZ.1]	
Plochy lesní	Plocha lesní [NL]	
Plochy smíšené nezastavěného území	Plocha smíšená nezastavěného území [NS]	
Plochy přírodní	Plocha přírodní [NP]	
Plochy léžby nerostů	Plocha léžby nerostů [NG]	
Plochy specifické	Plochy specifické - vojenské plochy [X]	
POZNÁMKA: Kód využití opatřením atributem „*“ - stanoveny samostatné podmínky využití území z důvodu specifických konkrétních lokalit		
R01-O	R XX - O = zastavitelná plocha - pořadové číslo plochy - využití	Označení ploch kódem
P01-O	P XX - O = plocha přestavby - pořadové číslo plochy - využití	

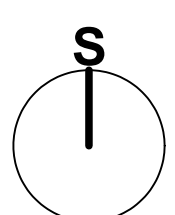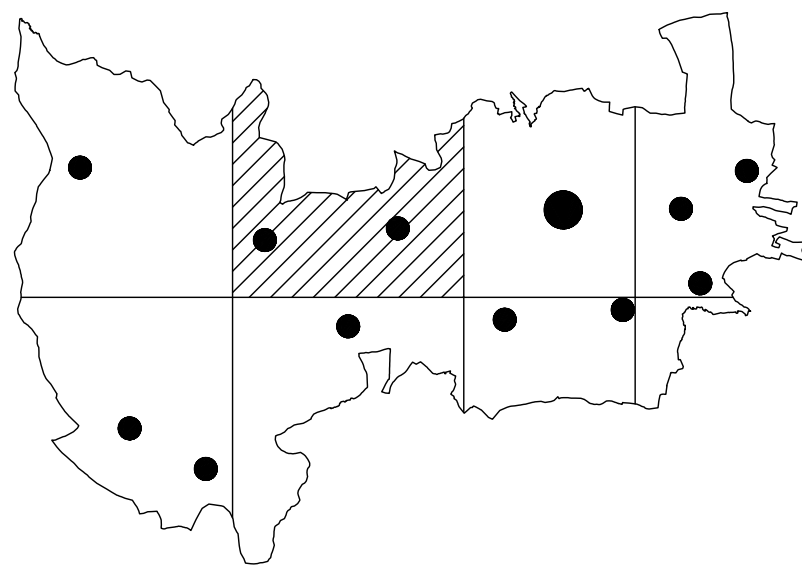E



ZÁZNAM O ÚČINNOSTI OPATŘENÍ OBECNÉ POVAHY
ÚZEMNÍ PLÁNOVACÍ DOKUMENTACE


Název ÚPD: Územní plán Bělá nad Radbuzou
Orgán, který ÚPD vydal: Zastupitelstvo města Bělá nad Radbuzou
Datum nabylí účinnosti:
Jméno a Přijetí funkce a podpis oprávněné úřední osoby pořizovatele, otisk úředního razítka:


PLZEŇSKÝ KRAJ


TENTO PROJEKT BYL SPOLUFINANCOVÁN Z PROGRAMU STABILIZACE A OBNOVY VENKOVA PLZEŇSKÉHO KRAJE



ÚZEMNÍ PLÁN
BĚLÁ NAD RADBUZOU

ORP.: DOMAŽLICE
FÁZE: ÚZEMNÍ PLÁN BĚLÁ NAD RADBUZOU 09/2022
HLAVNÍ VÝKRES - E M 1:5000 | 02
OGIVA ZPRACOVATEL: OGIVA EU s.r.o. | IČO 24774995
vypracoval: Mgr. Štěpán Zapotocký [ČKA 04891], Ing. arch. Tamara Janoušková [ČKA 00760]

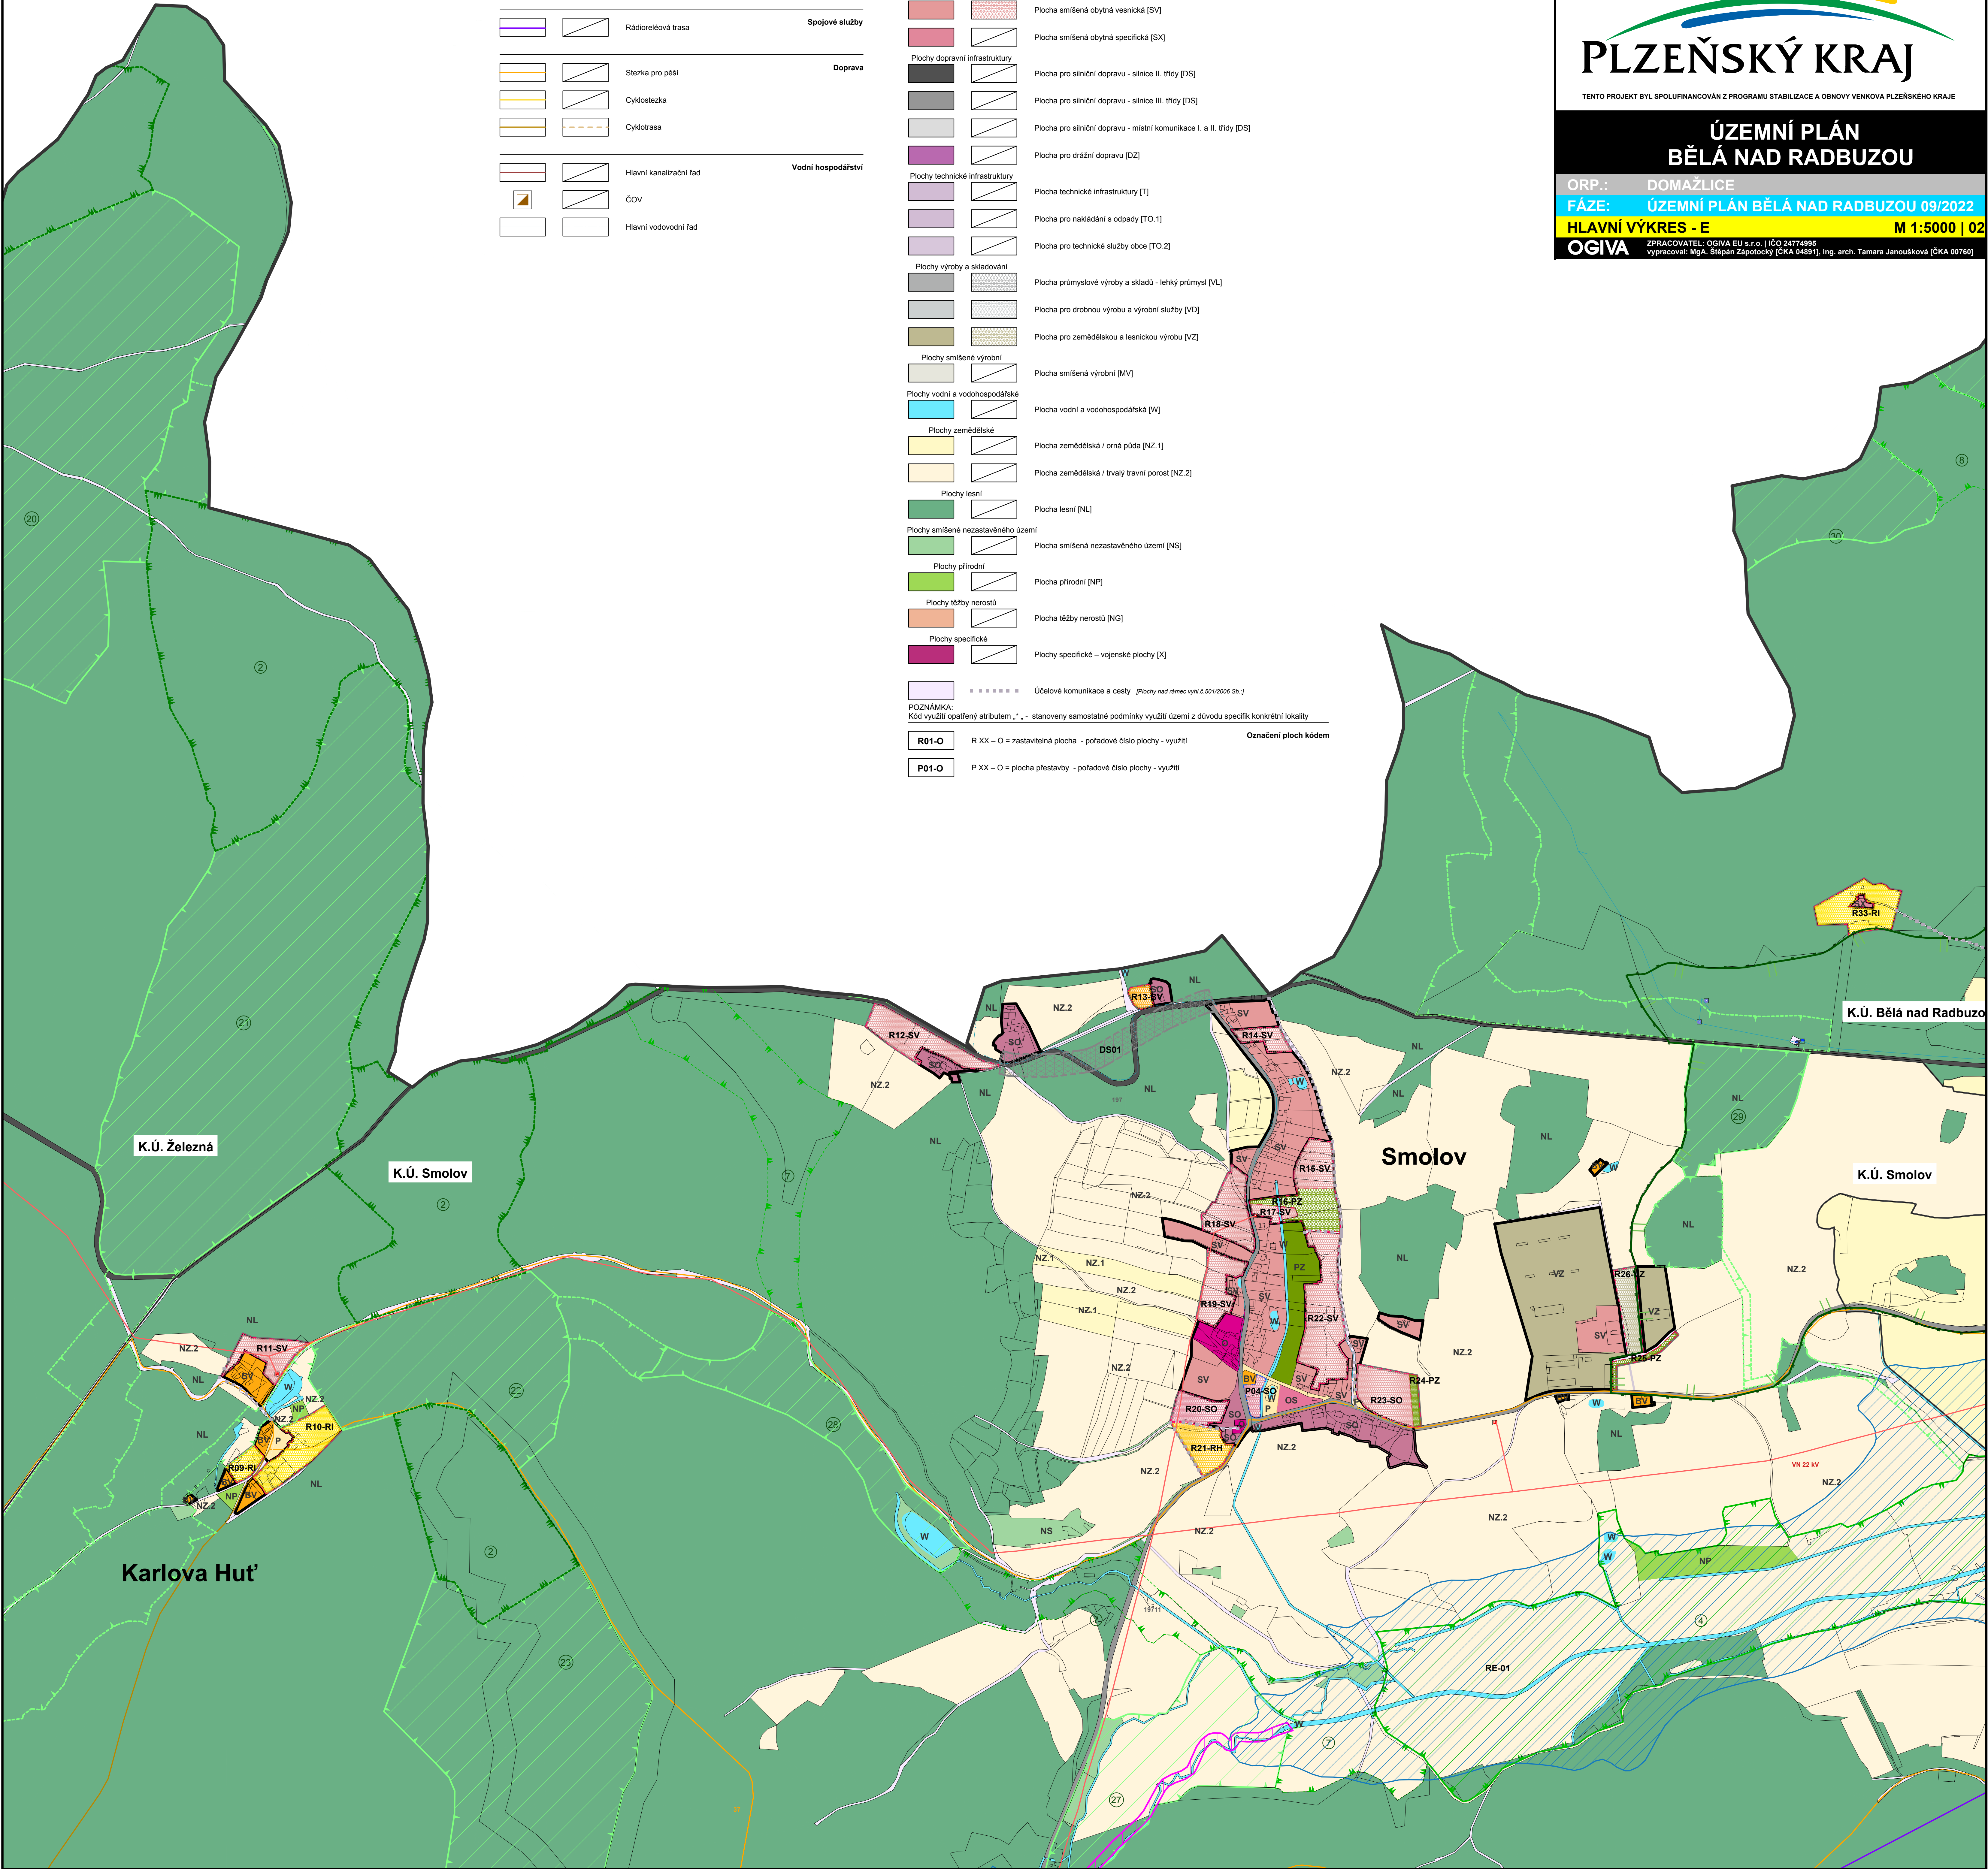














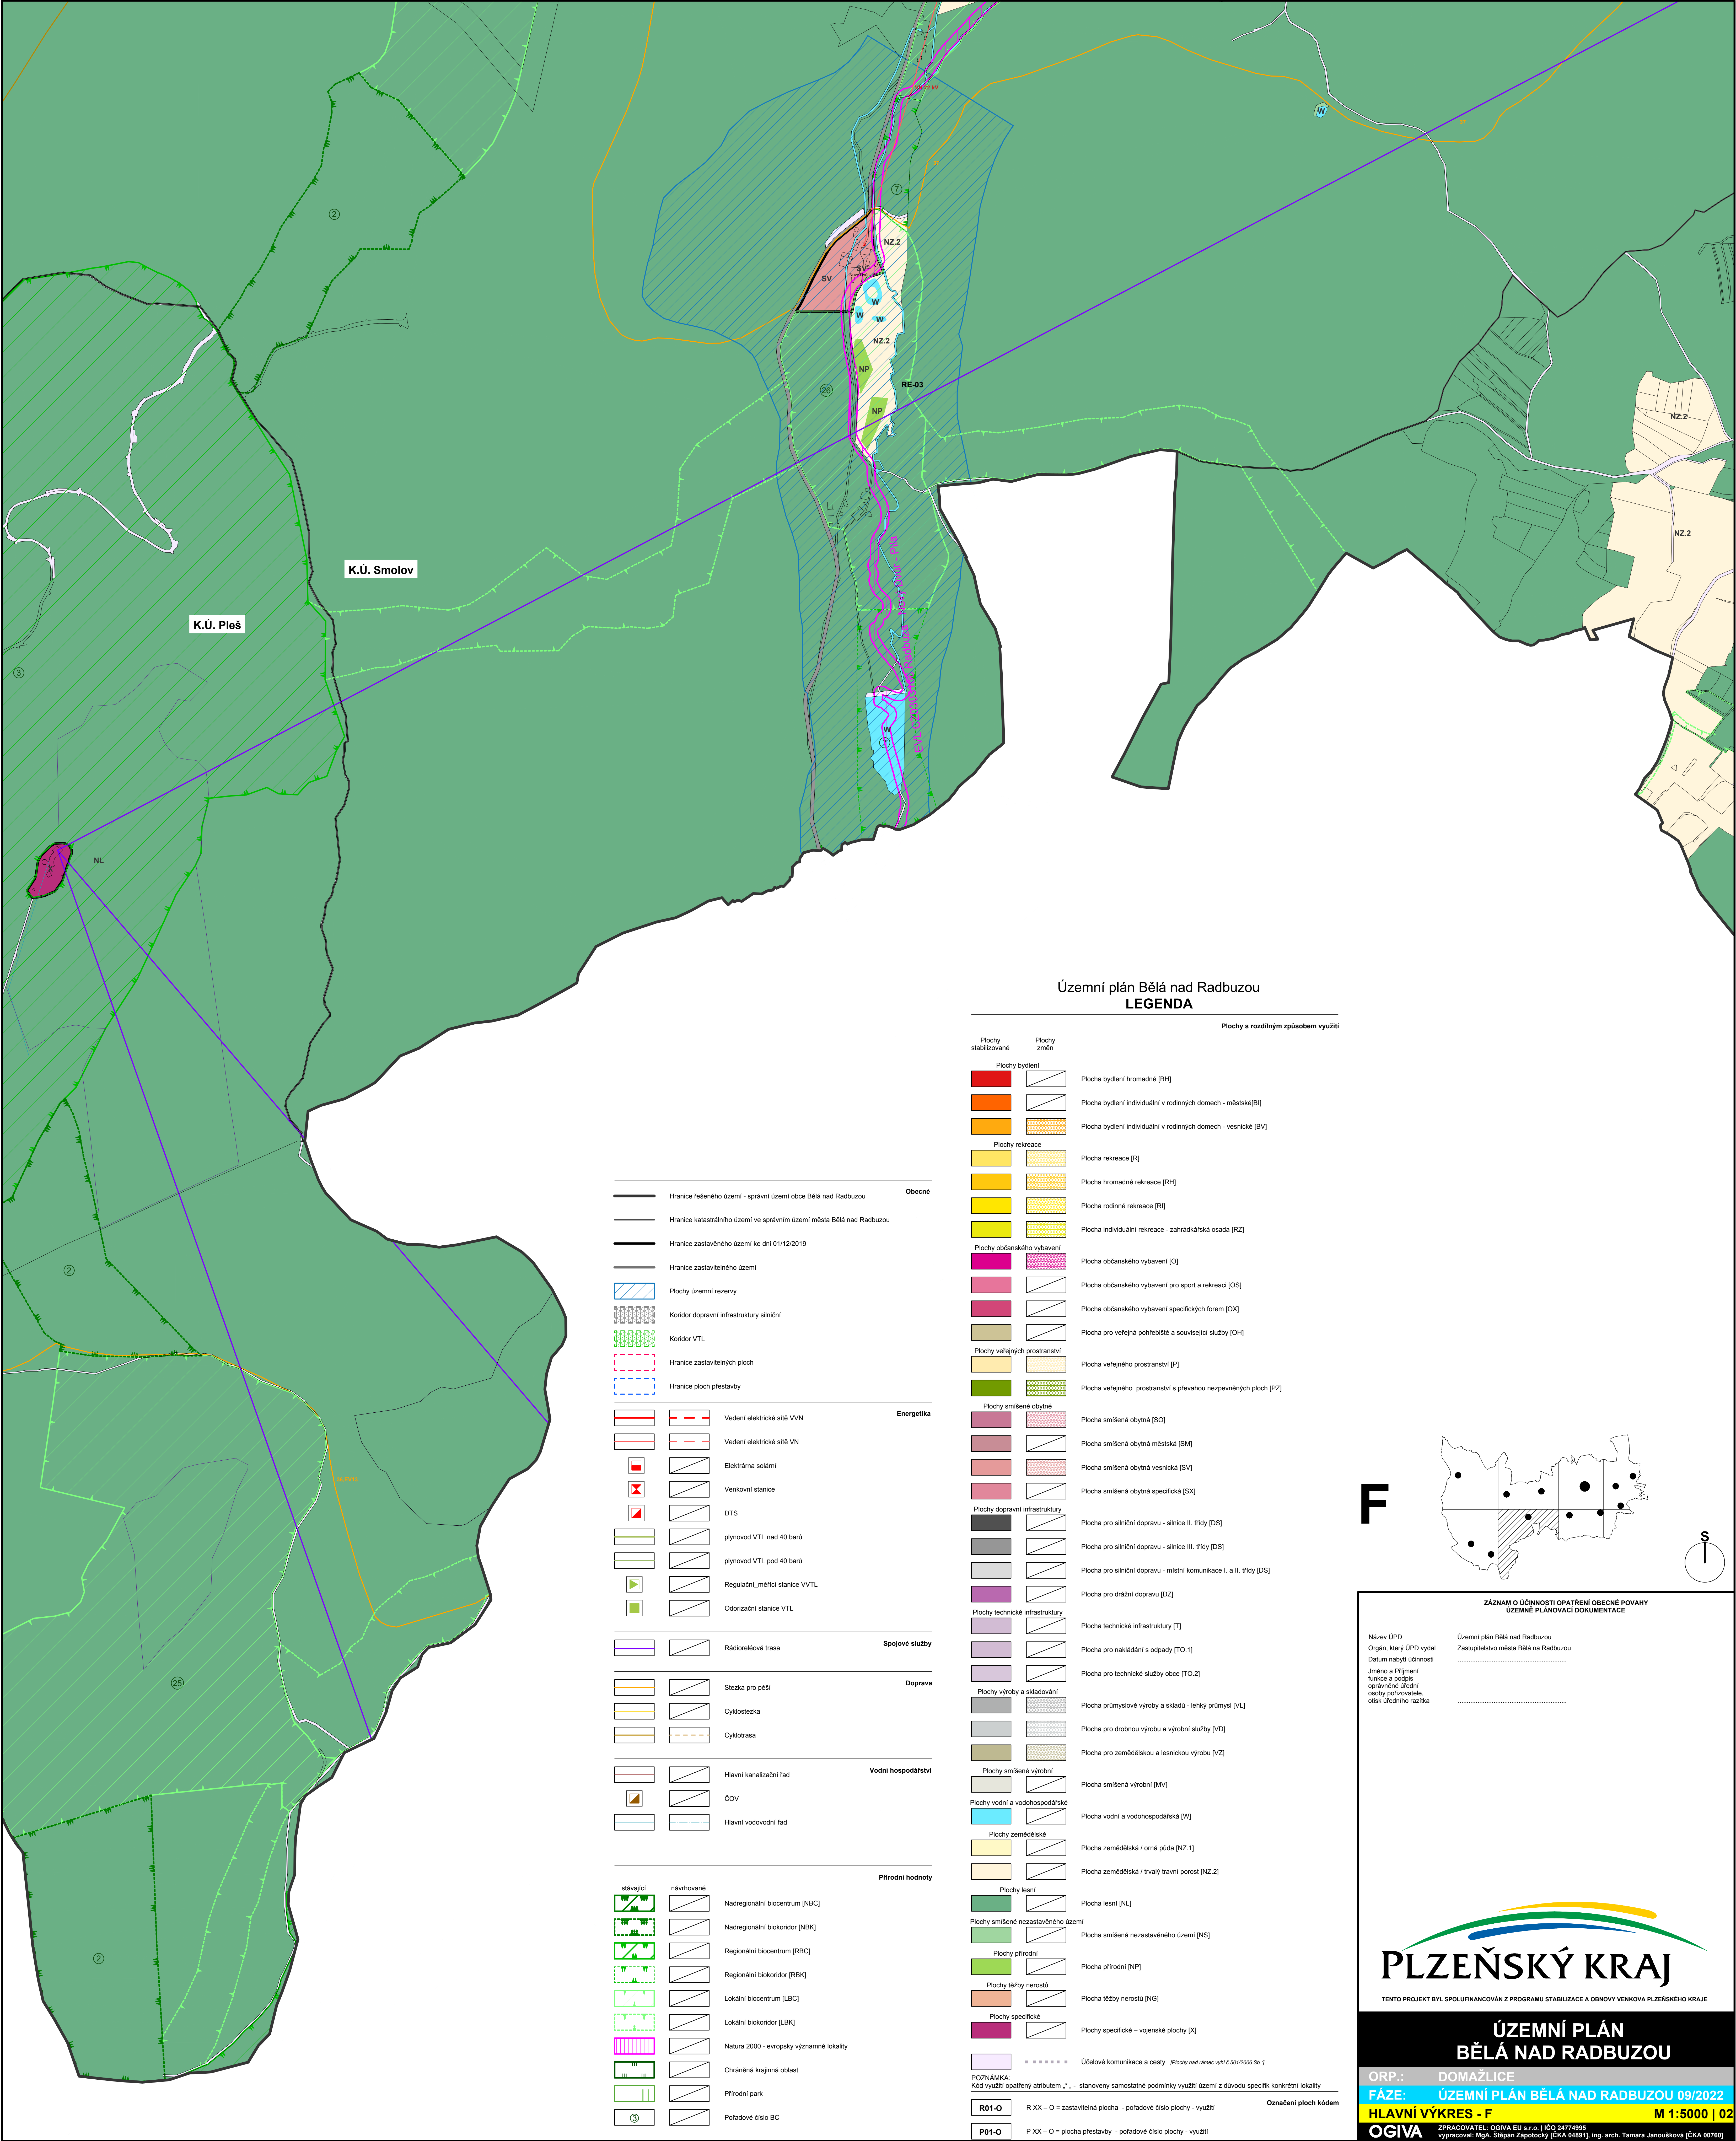











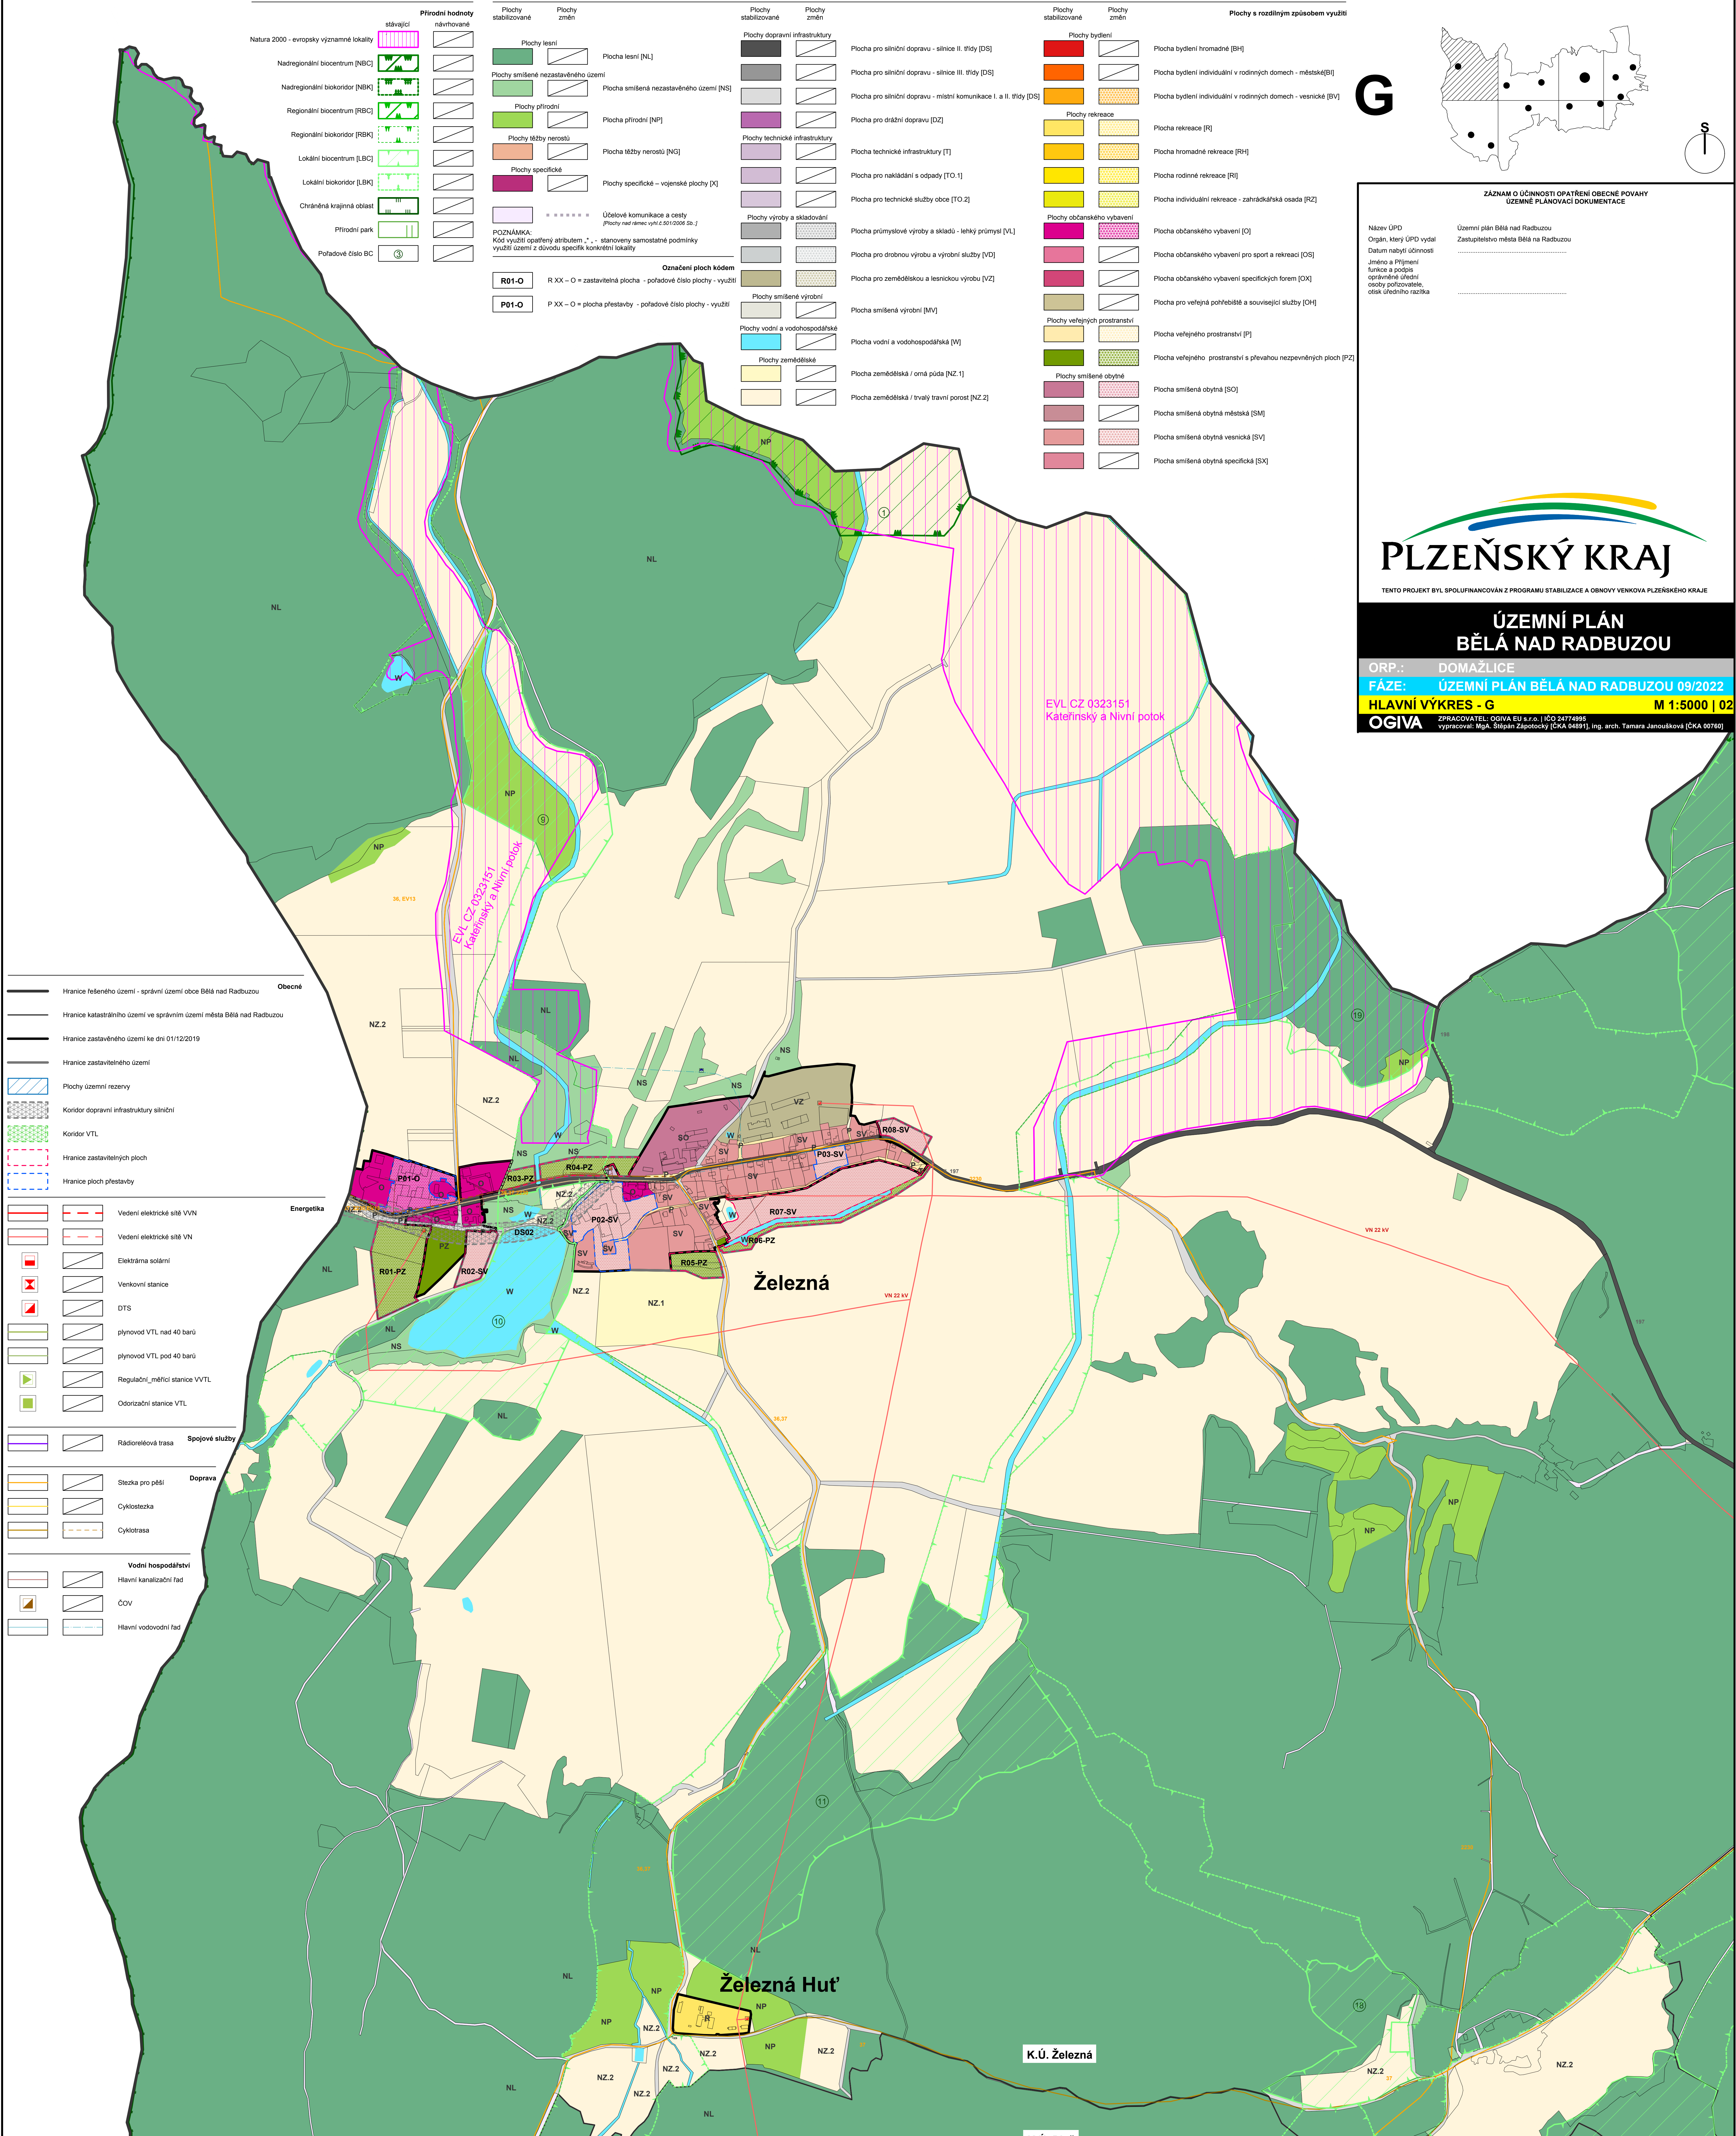




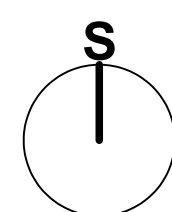
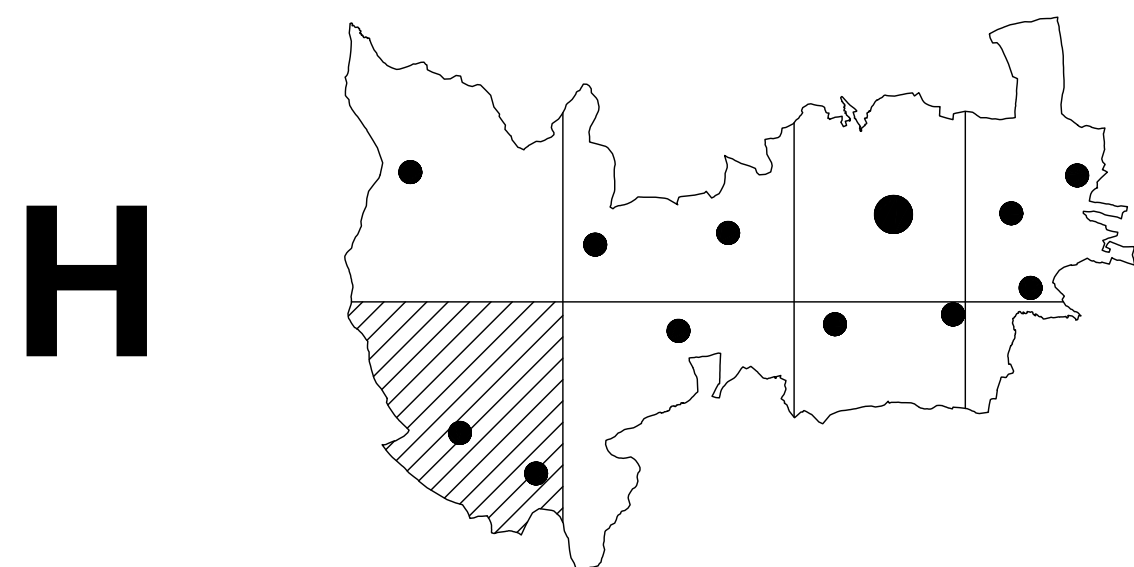


Plochy s rozdílným způsobem využití

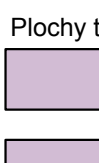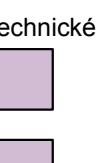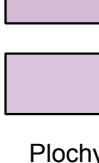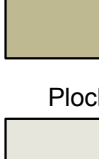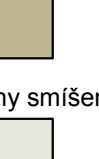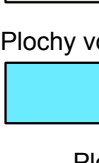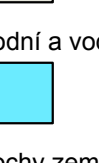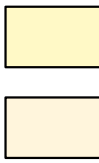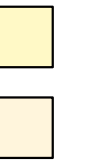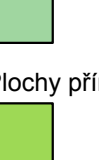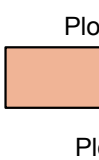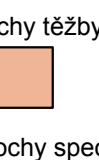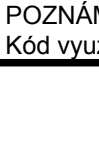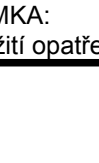Plochy s rozdílným způsobem využití

		Plocha technické infrastruktury [T]
		Plocha pro nakládání s odpady [TO.1]
		Plocha pro technické služby obce [TO.2]
		Plochy výroby a skladování
		Plocha průmyslové výroby a skladiš - lehký průmysl [V.L]
		Plocha pro drobnou výrobu a výrobní služby [V.D]
		Plocha pro zemědělskou a lesnickou výrobu [V.Z]
		Plochy smíšené výrobní
		Plocha smíšená výrobní [M.V]
		Plochy vodní a vodohospodářské
		Plocha vodní a vodohospodářská [W]
		Plochy zemědělské
		Plocha zemědělská / orná půda [N.Z.1]
		Plocha zemědělská / trvalý travní porost [N.Z.2]
		Plochy lesní
		Plocha lesní [N.L]
		Plochy smíšené nezaostavěného území
		Plocha smíšená nezaostavěného území [NS]
		Plochy přírodní
		Plocha přírodní [NP]
		Plochy těžby nerostů
		Plocha těžby nerostů [NG]
		Plochy specifické
		Plochy specifické – vojenské plochy [X]
		Účelové komunikace a cesty
		Plochy určené k rekreaci a sportovním aktivitám

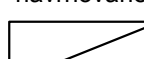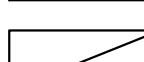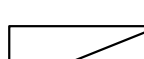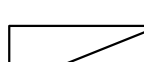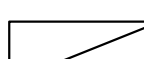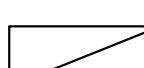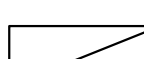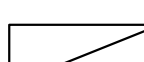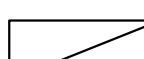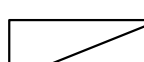Přírodní hodnoty		
stávající	návrhované	
		Nadregionální biocentrum [NBC]
		Nadregionální biokoridor [NBK]
		Regionální biocentrum [RBC]
		Regionální biokoridor [RBK]
		Lokální biocentrum [LBC]
		Lokální biokoridor [LBK]
		Natura 2000 - evropsky významné lokality
		Chránná krajinná oblast
		Přírodní park
		Pořadové číslo BC

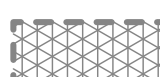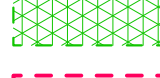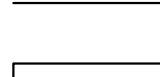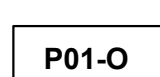	Obecné
	Hranice řešeného území - správní území obce Bělá nad Radbuzou
	Hranice katastrálního území ve správním území města Bělá nad Radbuzou
	Hranice zastavěného území ke dni 01/12/2019
	Hranice zastavitelného území
	Plochy územní rezervy
	Koridor dopravní infrastruktury silniční
	Koridor VTL
	Hranice zastavitelných ploch
	Hranice ploch přestavby

Označení ploch kódem
R XX – O = zastavěná plocha - pořadové číslo plochy - využití
P XX – O = plocha přestavby - pořadové číslo plochy - využití