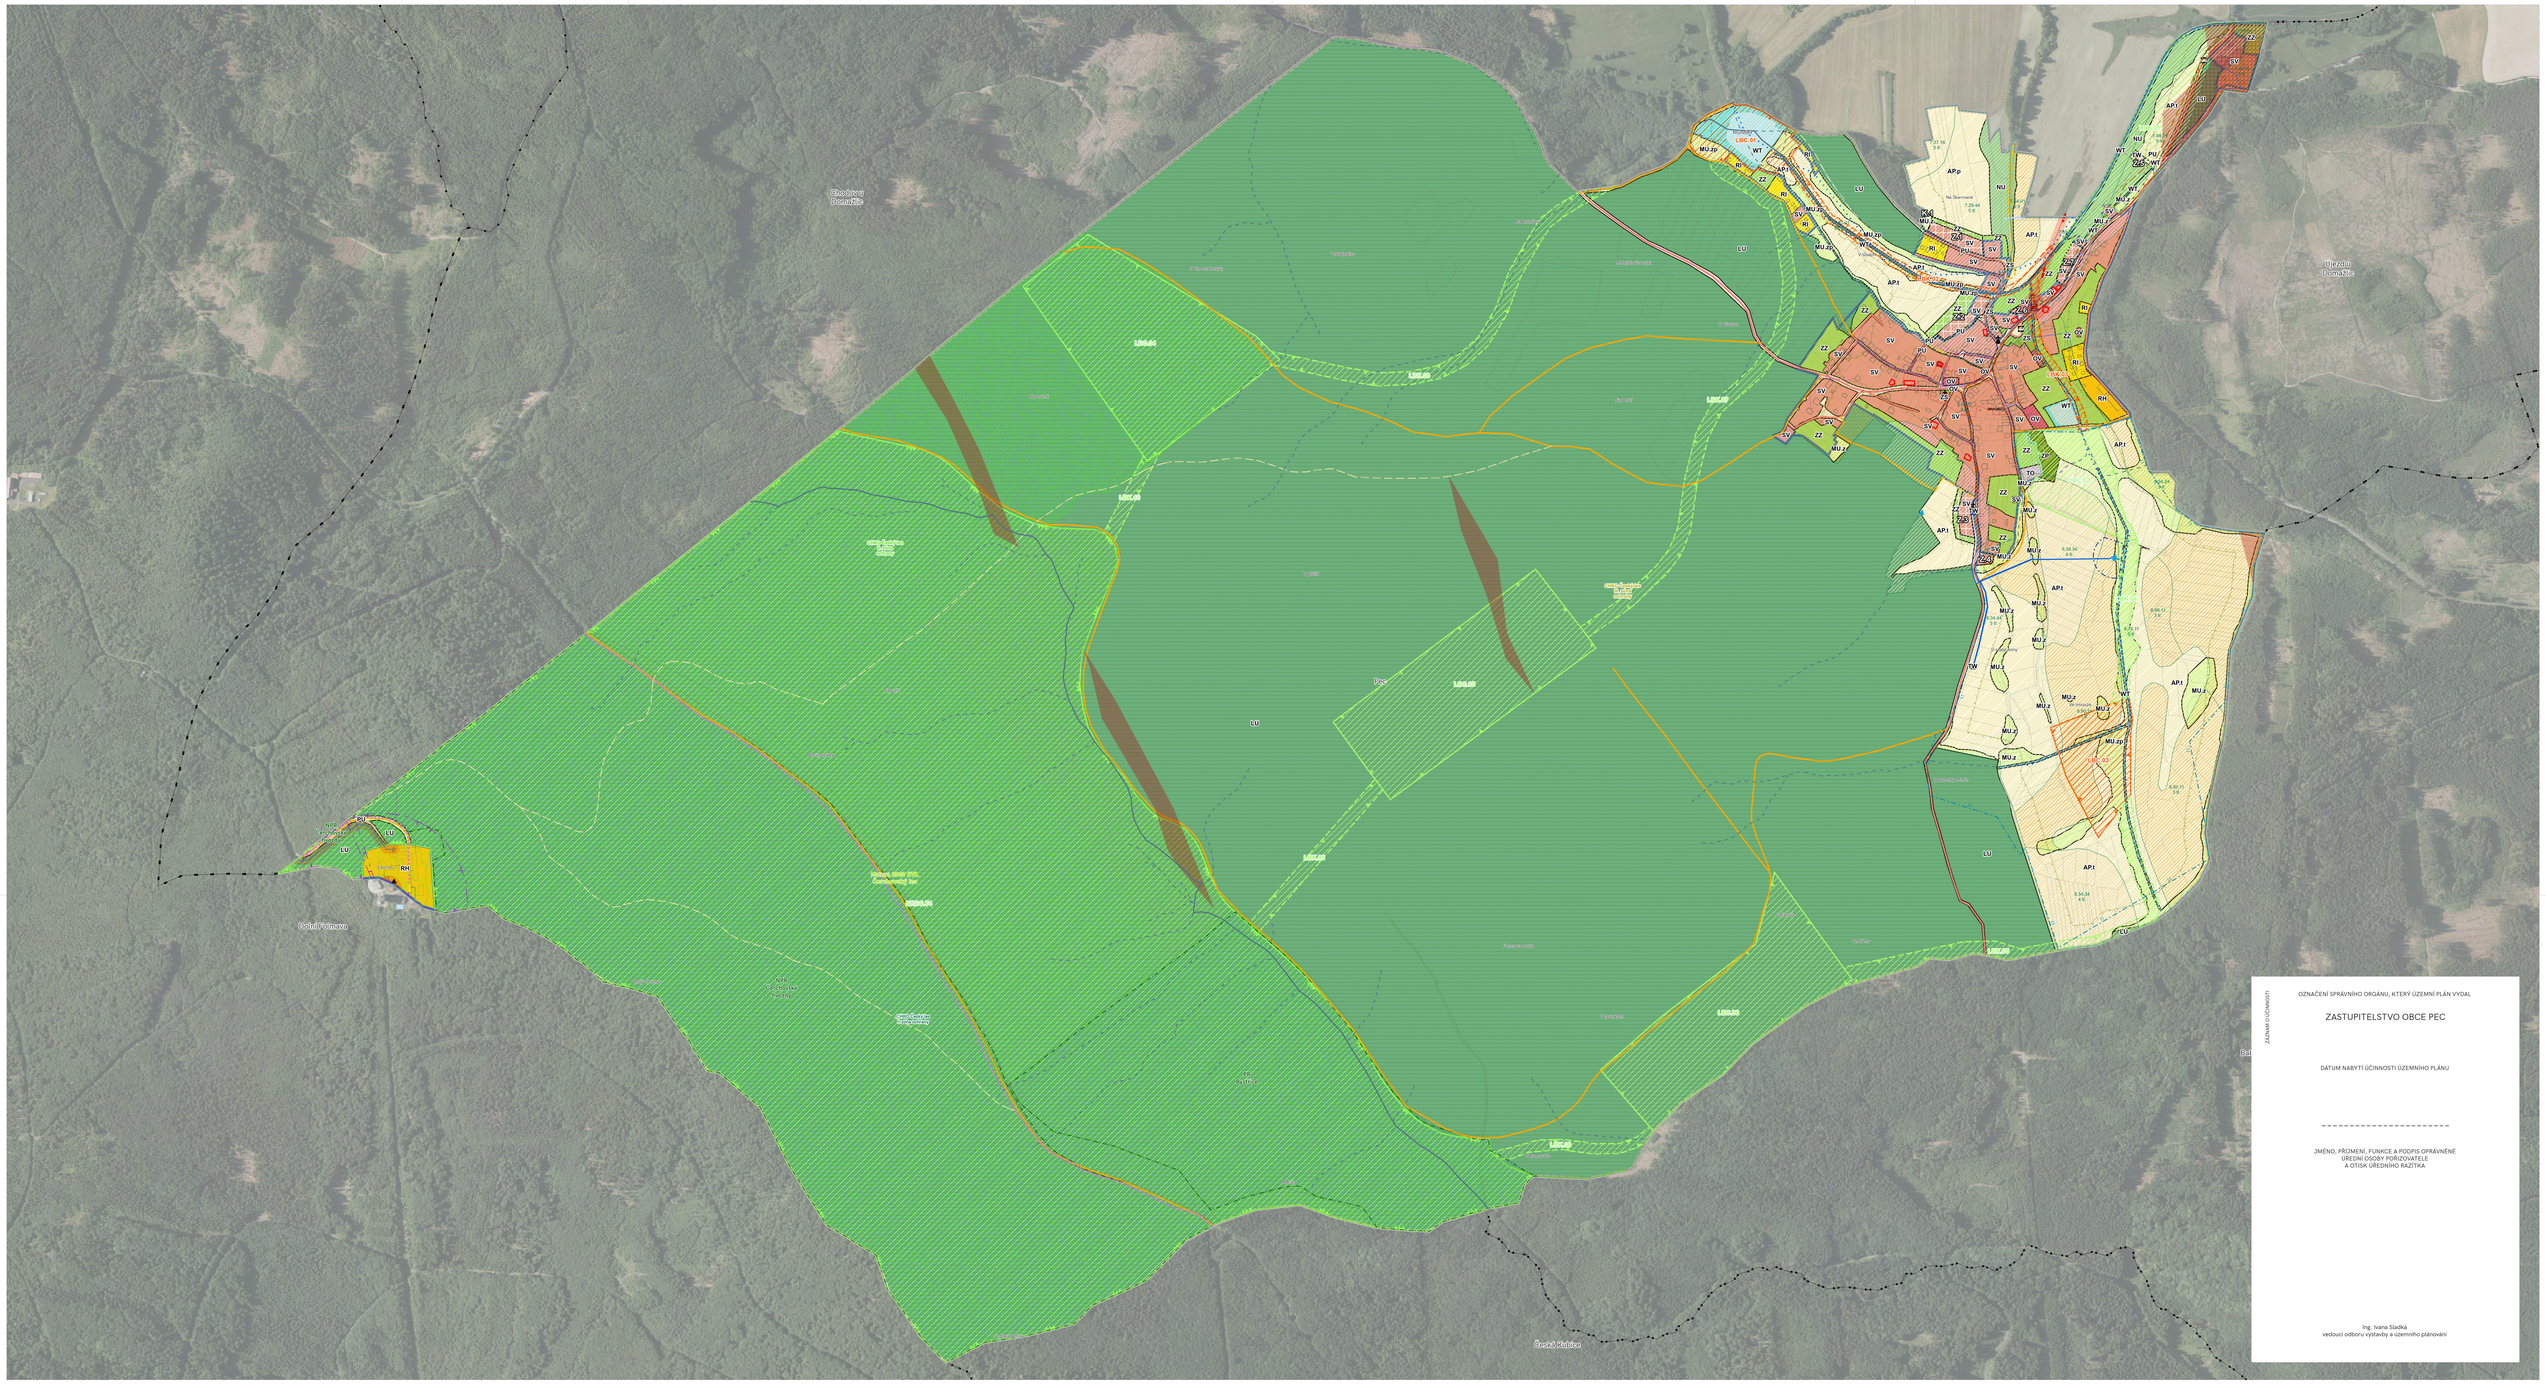

Chodov u Domažlic
Újezd u Domažlic
Dolní Folmava
Česká Kubice
Pec
Čerchov
NPR Čerchovské hvozdy
PR Bystřice
Natura 2000 EVL Čerchovský les
CHKO Český les II. zóna ochrany
CHKO Český les III. zóna ochrany
NRBC.74
LBC.01
LBC.02
LBC.03
LBC.04
LBC.05
LBC.06
LBK.01
LBK.02
LBK.03
LBK.04
LBK.05
LBK.07
LBK.08
LBK.09
LBK.10
Mlýneček
Na Škarmané
U Vávlava
Na rovině
U Chodské skály
Velká jedlina
Na Kolečku
Matějdlovic louka
Nad hutí
V plášti
Horizontálka
Malý Čerchov
Fuchsova louka
V javírkách
U kamaráda
Močály
Sedlová jedlina
U panenky Marie
U svaté Anny
Ve smouze
Na škvaře
Ve břehu
Z.1
Z.2
Z.3
Z.4
Z.5
Z.6
Z.7
K.1
LU
AP.t
AP.p
SV
ZZ
MU.z
MU.zp
RH
RI
OV
PU
WT
TW
TO
ZS
ZP
NU

ZÁZNAM O ÚČINNOSTI

OZNAČENÍ SPRÁVNÍHO ORGÁNU, KTERÝ ÚZEMNÍ PLÁN VYDAL

ZASTUPITELSTVO OBCE PEC

DATUM NABYTÍ ÚČINNOSTI ÚZEMNÍHO PLÁNU

____

JMÉNO, PŘÍJMENÍ, FUNKCE A PODPIS OPRÁVNĚNÉ ÚŘEDNÍ OSOBY POŘIZOVATELE A OTISK ÚŘEDNÍHO RAZÍTKA

Ing. Ivana Sladká
vedoucí odboru výstavby a územního plánování

LEGENDA

- vymezení řešeného území
- K hranice ploch změn v krajině
- Z hranice zastavitelných ploch
- zastavěné území ke dni 30. 09. 2019
- hranice katastrálních území
- budovy dle katastru nemovitostí
- hranice parcel katastru nemovitostí

ÚZEMNÍ SYSTÉM EKOLOGICKÉ STABILITY

- NRBC - nadregionální biocentrum
- LBC - lokální biocentrum
- LBC - lokální biocentrum
- LBK - lokální biokoridor
- LBK - lokální biokoridor
- vzdálenost 50 m od okraje lesního pozemku

DOPRAVNÍ A TECHNICKÁ INFRASTRUKTURA - návrh

- ČOV - čistírna odpadních vod
- ČS - čerpací stanice odpadních vod
- kanalizace gravitační
- kanalizace tlaková
- polní cesta
- kanalizace splašková

PLOCHY S ROZDÍLNÝM ZPŮSOBEM VYUŽITÍ

stav	návrh	
AP.p,t		AP.p - pole AP.t - trvalé travní porosty
LU		LU - lesní všeobecné
MU	MU	MU - smíšené nezastavěného území všeobecné
NU		NU - přírodní všeobecné
OV		OV - občanské vybavení veřejné
PU	PU	PU - veřejná prostranství všeobecná
RH		RH - rekreace hromadná - rekreační areály
RI		RI - rekreace individuální
SV	SV	SV - smíšené obytné venkovské
TO		TO - nakládání s odpady
TW	TW	TW - vodní hospodářství
WT		WT - vodní a vodních toků
ZP		ZP - zeleň - parky a parkově upravené plochy
ZS		ZS - zeleň sídelní ostatní
ZZ	ZZ	ZZ - zeleň - zahrady a sady

ARCHITEKTURA A URBANISMUS

- nemovitá kulturní památka
- drobná architektura (křížek, pomník, mohyla apod.)
- architektonicky cenná stavba
- centrální prostor obce s návsí kolem kaple

ENERGETIKA

stav	návrh	
⊠		trafostanice
		vedení elektrické sítě VN
		OP elektrického vedení a el. stanice

VODNÍ REŽIM

- významný vodní tok
- drobný vodní tok
- OP vod. zdroje I. stupně
- OP vod. zdroje II. stupně
- OP vod. zdroje II.a - vnitřní

PŮDNÍ FOND

- hranice BPEJ, kód a třída ochrany
- revitalizace toku
- odvodňovací zařízení
- odvodněná půda
- půdy III. třídy ochrany
- půdy IV. třídy ochrany
- půdy V. třídy ochrany
- lesy dle KN

HYGIENA ŽIVOTNÍHO PROSTŘEDÍ

- ▲ staré zátěže v území a kontaminované plochy
- oblast s vysokým radonovým rizikem

PŘÍRODA A KRAJINA

- maloplošné zvláště chráněné území (NPR, PR)
- Natura 2000 - evropsky významná lokalita
- PřP Český les
- CHKO Český les - I. zóna ochrany
- CHKO Český les - II. zóna ochrany
- CHKO Český les - III. zóna ochrany
- vodní nádrž

SPOJE

- komunikační vedení
- OP objektu na elektronickém komunikačním zařízení (zájmové území Ministerstva obrany)

DOPRAVNÍ INFRASTRUKTURA

stav	návrh	
		zastávka hromadné dopravy osob
		silnice II. třídy
		silnice III. třídy
		místní komunikace
		polní cesta
		cyklotrasa
		cestní síť

VODOHOSPODÁŘSTVÍ

stav	návrh	
		zdroj přírodní pitné vody
		vodovod
		objekt na vodovodu
		ČOV - čistírna odpadních vod
		ČS - čerpací stanice odpadních vod
		ZÚR PK - technická infrastruktura - odkanalizování (neaktuální)
		kanalizace gravitační
		kanalizace tlaková

0 150 300 600 900 1 200 m

ZPRACOVATEL

ARCHUM ARCHITEKTI s.r.o.
Oldřichova 299/23, 128 00 Praha 2

URBANISMUS
ARCHUM ARCHITEKTI

KRAJINA, ÚSES
David Třešňák

OBJEDNATEL

OBEC PEC
Pec 58, 344 01 Pec

určený zastupitel
Robert Janek

AUTORSKÝ TÝM

Ing. arch. Šimon Vojtík, Ph.D., ČKA 3827

ZODPOVĚDNÝ PROJEKTANT

POŘIZOVATEL

MĚSTSKÝ ÚŘAD DOMAŽLICE
Odbor výstavby a územního plánování
Náměstí Míru 1, 344 20 Domažlice

osoba splňující kvalifikační předpoklady:
Ing. Ivana Sladká

AKCE

ÚZEMNÍ PLÁN

PEC

ETAPA	ÚZEMNÍ PLÁN PEC	NÁZEV	**KOORDINAČNÍ VÝKRES**

PARÉ	FORMÁT	SOUŘADNICE	MĚŘÍTKO	DATUM	Č. VÝKRESU
	A0	S-JTSK	1:5 000	listopad 2023	4