ZMĚNA Č. 2 ÚZEMNÍHO PLÁNU HORA SVATÉHO VÁCLAVA

VÝKRES VEŘEJNÉ INFRASTRUKTURY

LEGENDA

- hranice řešeného území
- hranice zastavěného území aktualizovaná ke dni 12.12.2023
- K03 plochy změn v krajině
- Z01 zastavitelné plochy
- P09 plochy přestavby
- R.1 hranice územních rezerv
- hranice katastrálního území
- hranice budov dle katastru nemovitostí
- hranice parcel dle katastru nemovitostí

technická infrastruktura

- ČOV návrh
- hlavní kanalizační sběrač splaškové kanalizace
- vodojem návrh
- vodní zdroj
- vodovod (stav)
- vodovod (návrh)
- OP vod. zdroje I. stupně
- OP vod. zdroje II. stupně
- OP vod. zdroje II.b - vnější
- OP vod. zdroje - pozorovací pramen ČHMÚ
- povrchové vody tekoucí
- objekt protipovodňové ochrany
- trafostanice
- ochranné pásmo trafostanice
- vedení elektrické energie 22 kV
- ochranné pásmo vedení elektrické energie 22 kV
- sdělovací síť
- ochranné pásmo radioreléové trasy (200-250 m n.t.)

technická infrastruktura

- zastávky hromadné dopravy
- cyklistická trasa stav
- cyklistická trasa návrh
- turistické trasy
- silnice III. třídy
- ochranné pásmo silnice III. třídy
- odstavné parkoviště

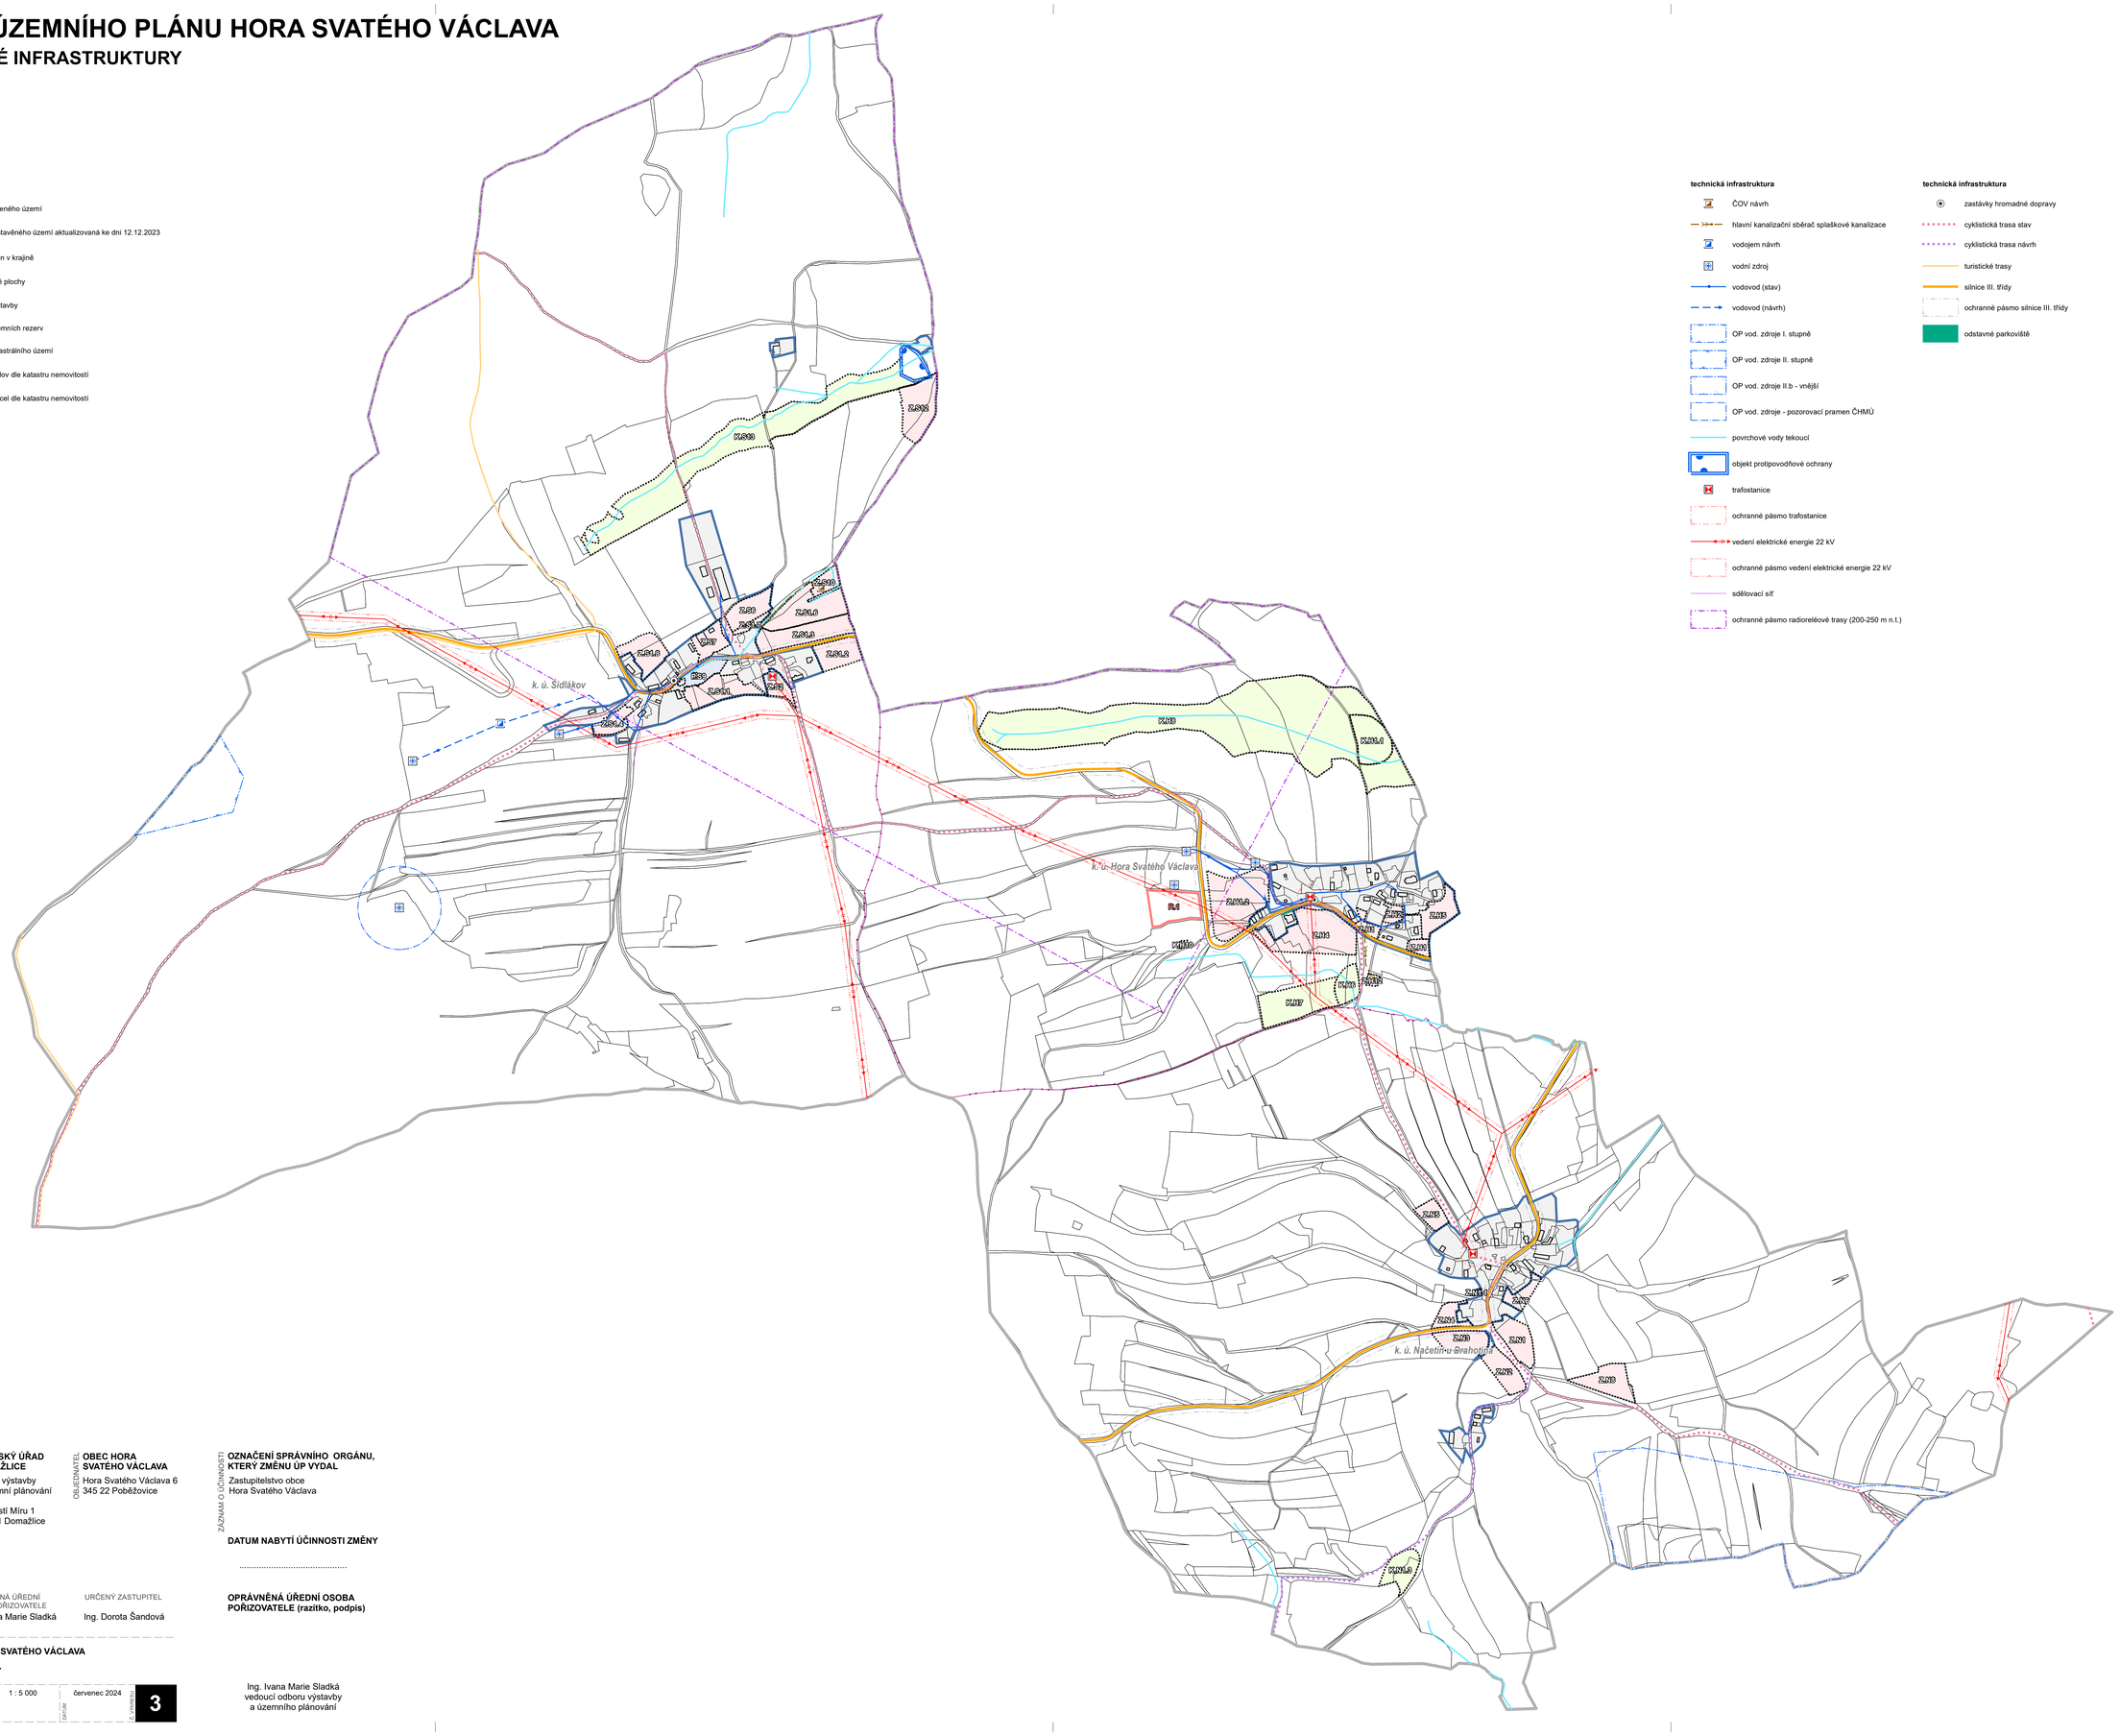

ZPRACOVATEL
ARCHUM architekti s.r.o.
Oldřichova 299/23
128 00 Praha 2
IČ: 01894871

POŘIZOVATEL
MĚSTSKÝ ÚŘAD DOMAŽLICE
Odbor výstavby
a územní plánování
Náměstí Míru 1
344 01 Domažlice

OBJEDNATEL
OBEC HORA SVATÉHO VÁCLAVA
Hora Svatého Václava 6
345 22 Poběžovice

ZODPOVĚDNÝ PROJEKTANT
Ing. arch. Šimon Vojtík, Ph.D.
ČKA 3827

OPRÁVNĚNÁ ÚŘEDNÍ OSOBA POŘIZOVATELE
Ing. Ivana Marie Sladká

URČENÝ ZASTUPITEL
Ing. Dorota Šandová

ZÁZNAM O ÚČINNOSTI

OZNAČENÍ SPRÁVNÍHO ORGÁNU, KTERÝ ZMĚNU ÚP VYDAL
Zastupitelstvo obce
Hora Svatého Václava

DATUM NABYTÍ ÚČINNOSTI ZMĚNY

.....

OPRÁVNĚNÁ ÚŘEDNÍ OSOBA POŘIZOVATELE (razítko, podpis)

Ing. Ivana Marie Sladká
vedoucí odboru výstavby
a územního plánování

ZMĚNA Č. 2 ÚZEMNÍHO PLÁNU HORA SVATÉHO VÁCLAVA

VÝKRES VEŘEJNÉ INFRASTRUKTURY

FÁZE	FORMÁT	KOORDINACE	MĚŘÍTKO	DATUM	Č. VÝKRESU
	A0	S-JTSK	1 : 5 000	červenec 2024	3