




ÚZEMNÍ PLÁN KANIČKY

	HRANICE ŘEŠENÉHO ÚZEMÍ - SPRÁVNÍ ÚZEMÍ OBCE KANIČKY
	HRANICE KATASTRÁLNÍCH ÚZEMÍ
	HRANICE ZASTAVĚNÉHO ÚZEMÍ VYMEZENÉHO KE DNI 1.1.2023
	ZASTAVITELNÉ PLOCHY
	TRANSFORMAČNÍ PLOCHY
	PLOCHY ZMĚN V KRAJINĚ
	VRSTEVNICE

PLOCHY STABILIZOVANÉ	PLOCHY ZMĚN	ÚZEMNÍ REZERVY	PLOCHY S ROZDÍLNÝM ZPŮSOBEM VYUŽITÍ (vyh. 501/2006 Sb.)
			BYDLNÍ VENKOVSKÉ
			OBČANSKÉ VYBAVENÍ VŠEOBECNÉ
			VEŘEJNÁ PROSTRANSTVÍ VŠEOBECNÁ
			ZELEN-PARKY A PARKOVÉ UPRAVENÉ PLOCHY
			DOPRAVA SILNIČNÍ
			DOPRAVA JINÁ
			VODNÍ A VODOHOSPODÁŘSKÉ VŠEOBECNÉ
			POLE
			TRVALÉ TRAVNÍ POROSTY
			LESNÍ VŠEOBECNÉ
			ZELEN - ZAHRADY A SADY
			ZELEN KRAJINNÁ

STAV	NÁVRH	
		DOPRAVNÍ INFRASTRUKTURA
		CYKLOTRASA
		OCHRANNÉ PÁSMO SILNICE I. - III. TŘIDY
TECHNICKÁ INFRASTRUKTURA		
		KANALIZACE
		DISTRIBUČNÍ TRAFOSTANICE
		ELEKTRICKÉ VEDENÍ VN 22 KV
		OCHRANNÉ PÁSMO ELEKTRICKÉHO VEDENÍ A OBJEKTU
		PLYNOVOD
		BEZPEČNOSTNÍ / OCHRANNÉ PÁSMO PLYNOVODU
		RADIORELEOVÁ TRASA
		DÁLKOVÝ TELEKOMUNIKAČNÍ KABEL
		MELIORACE - LINIOVÁ
		MELIORACE - PLOŠNÁ
OCHRANA PŘÍRODY A KRAJINY		
		REGIONÁLNÍ BIODORIDOR
		LOKÁLNÍ BIODORIDOR
		LOKÁLNÍ BIODORIDOR
		ORIENTAČNÍ HRANICE 50 M OD OKRAJE LESA
		ÚDOLNÍ NIVA
		KRAJINNÁ PAMÁTKOVÁ ZÓNA
		VODNÍ TOK
		PŘÍRODNÍ PARK - CELÉ ÚZEMÍ
		HRANICE ZÁPLAVOVÉHO ÚZEMÍ Q100
		AKTIVNÍ ZÓNA ZÁPLAVOVÉHO ÚZEMÍ
OCHRANA KULTURNÍCH HODNOT		
		NEMOVITÁ KULTURNÍ PAMÁTKA
		ARCHITEKTONICKY HODNOTNÝ OBJEKT
		ARCHEOLOGICKÉ NALEZIŠTĚ

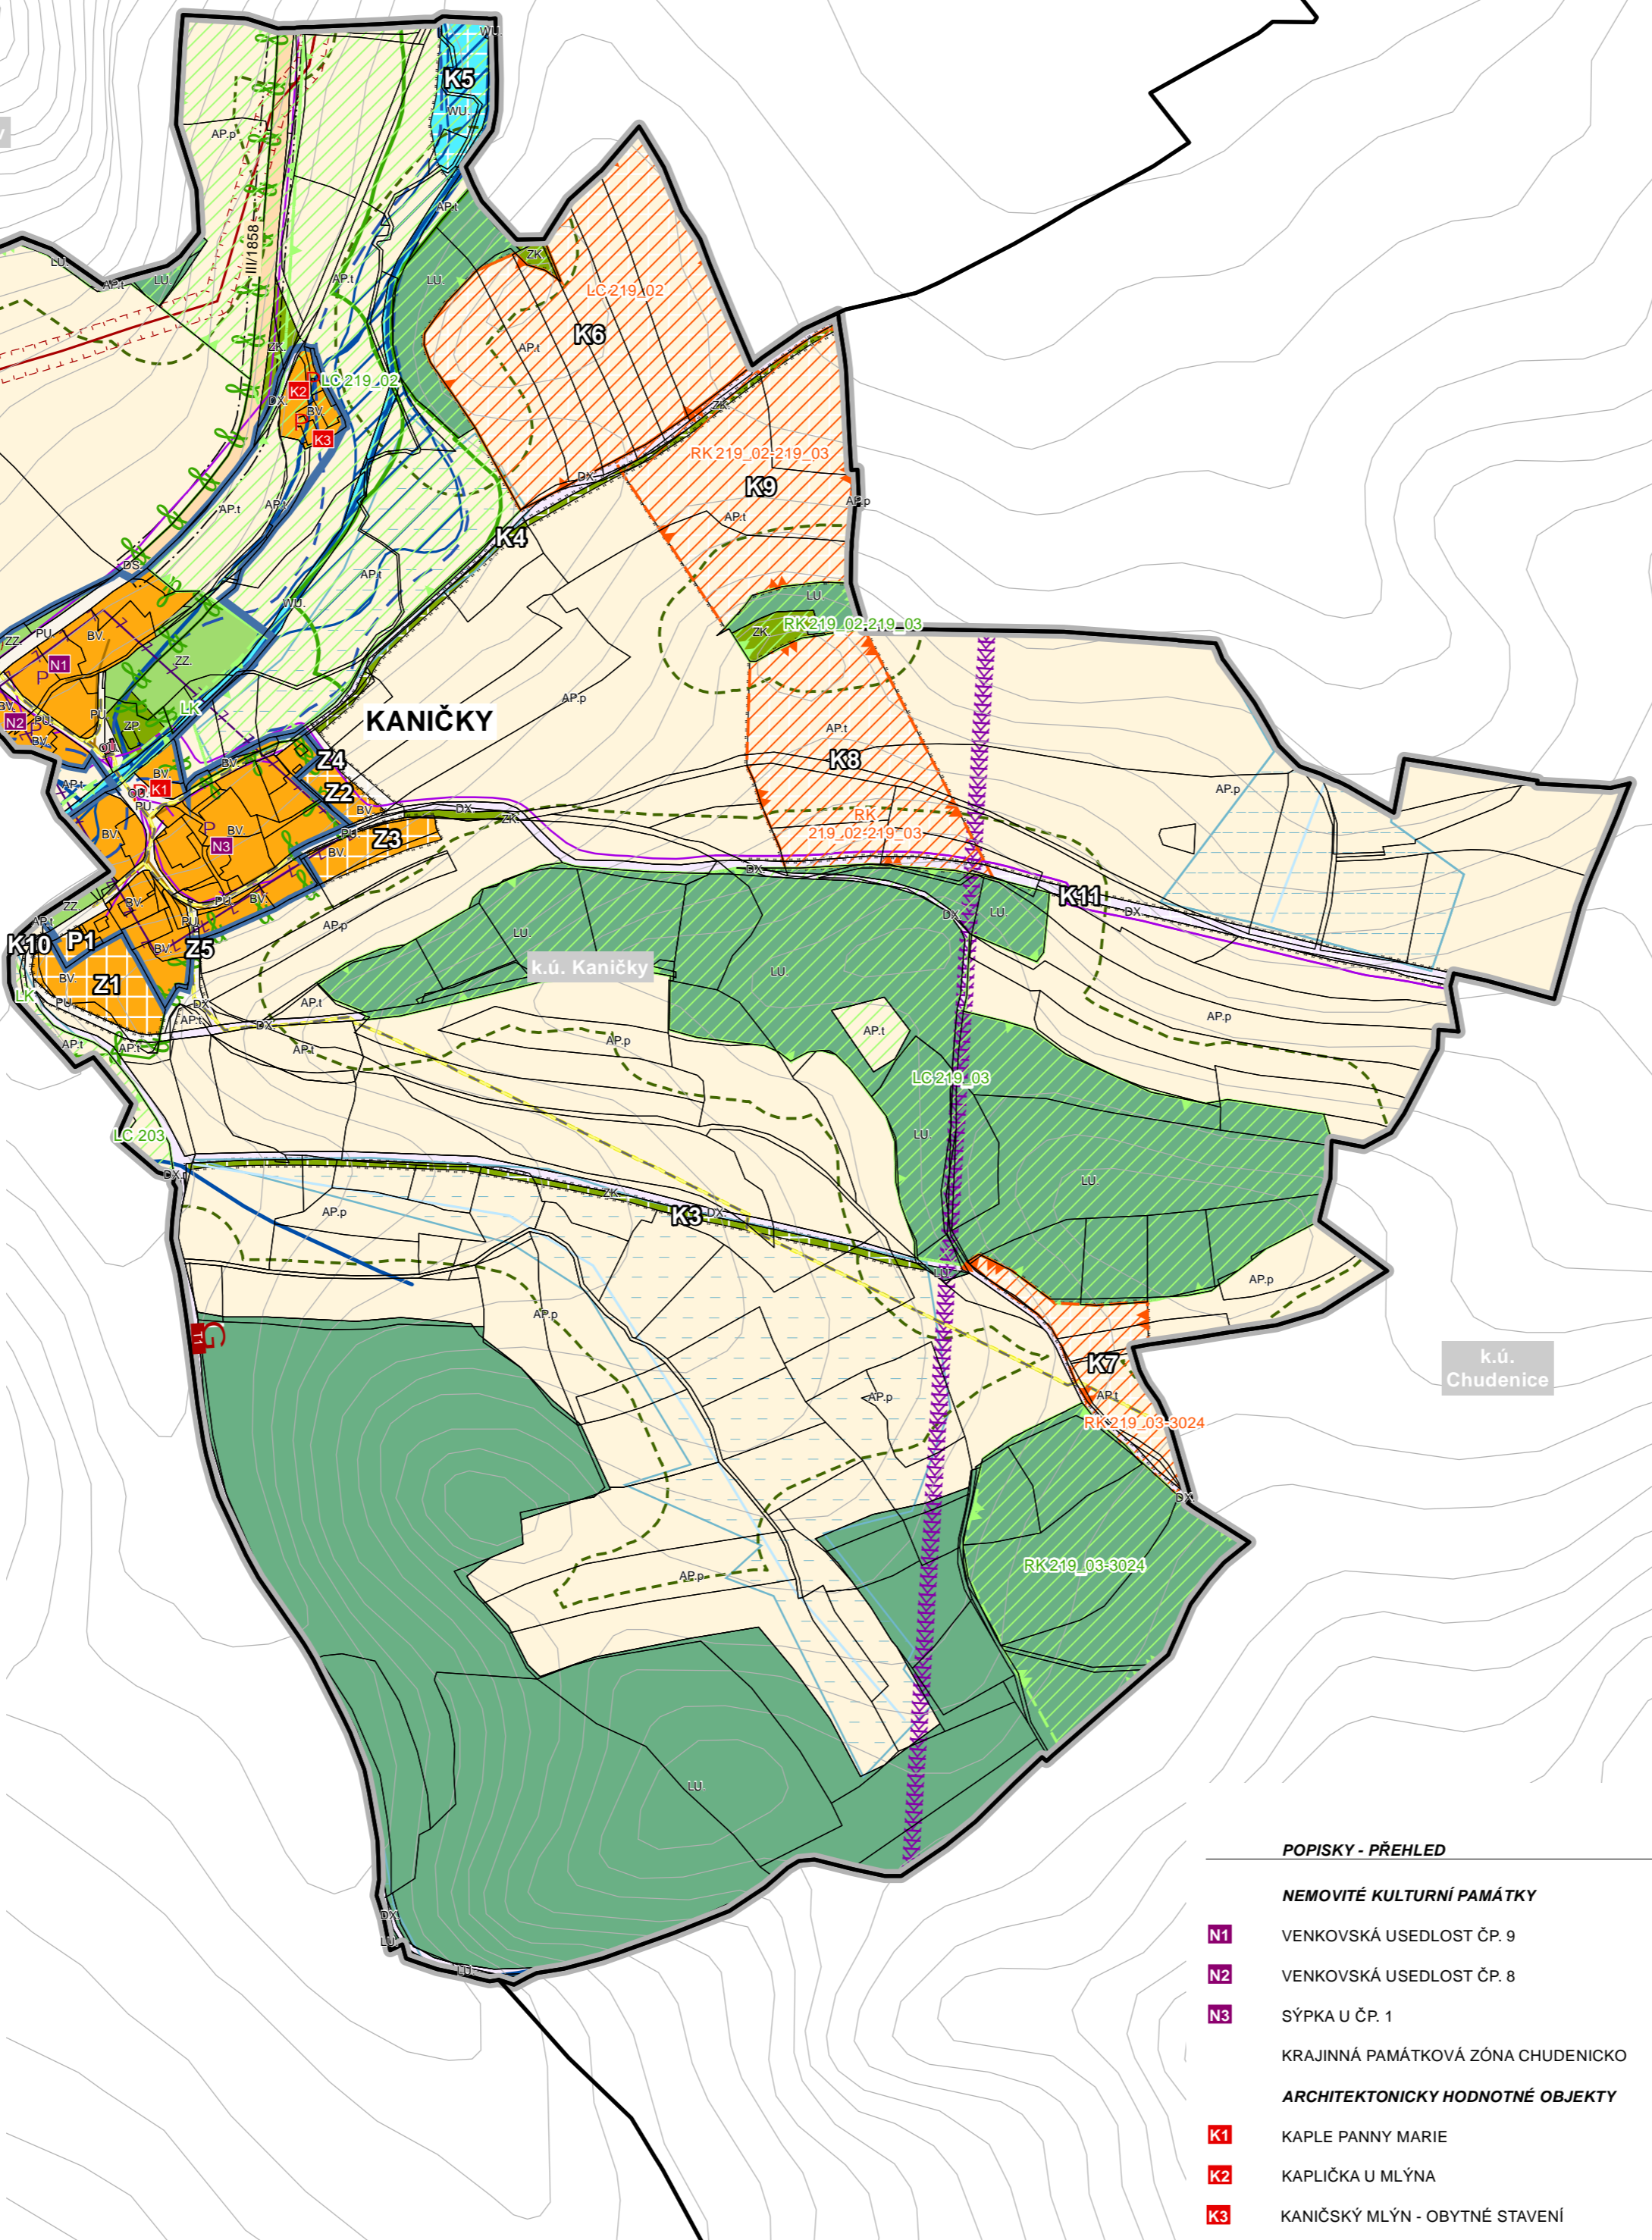

POPISKY - PŘEHLED

	VENKOVSKÁ USEDLOST ČP. 9
	VENKOVSKÁ USEDLOST ČP. 8
	SÝPKA U ČP. 1
	KRAJINNÁ PAMÁTKOVÁ ZÓNA CHUDENICKO
	ARCHITEKTONICKY HODNOTNÉ OBJEKTY
	KAPLE PANNY MARIE
	KAPLIČKA U MLÝNA
	KANIČSKÝ MLÝN - OBYTNÉ STAVENÍ

ZÁZNAM O ÚČINNOSTI OPATŘENÍ OBECNÉ POVAHY - ÚPLNÉ ZNĚNÍ ÚP PO ZMĚNĚ Č.1

Vydávající správní orgán:	Zastupitelstvo obce Kaničky
Pořadové číslo poslední změny:	Změna č.1
Datum nabytí účinnosti:
Pořizovatel:	Městský úřad Domažlice
Jméno a příjmení, funkce a podpis oprávněné úřední osoby pořizovatele, otisk úředního razítka: Ing. Ivana Marie Sladká vedoucí odboru výstavby a ÚP

