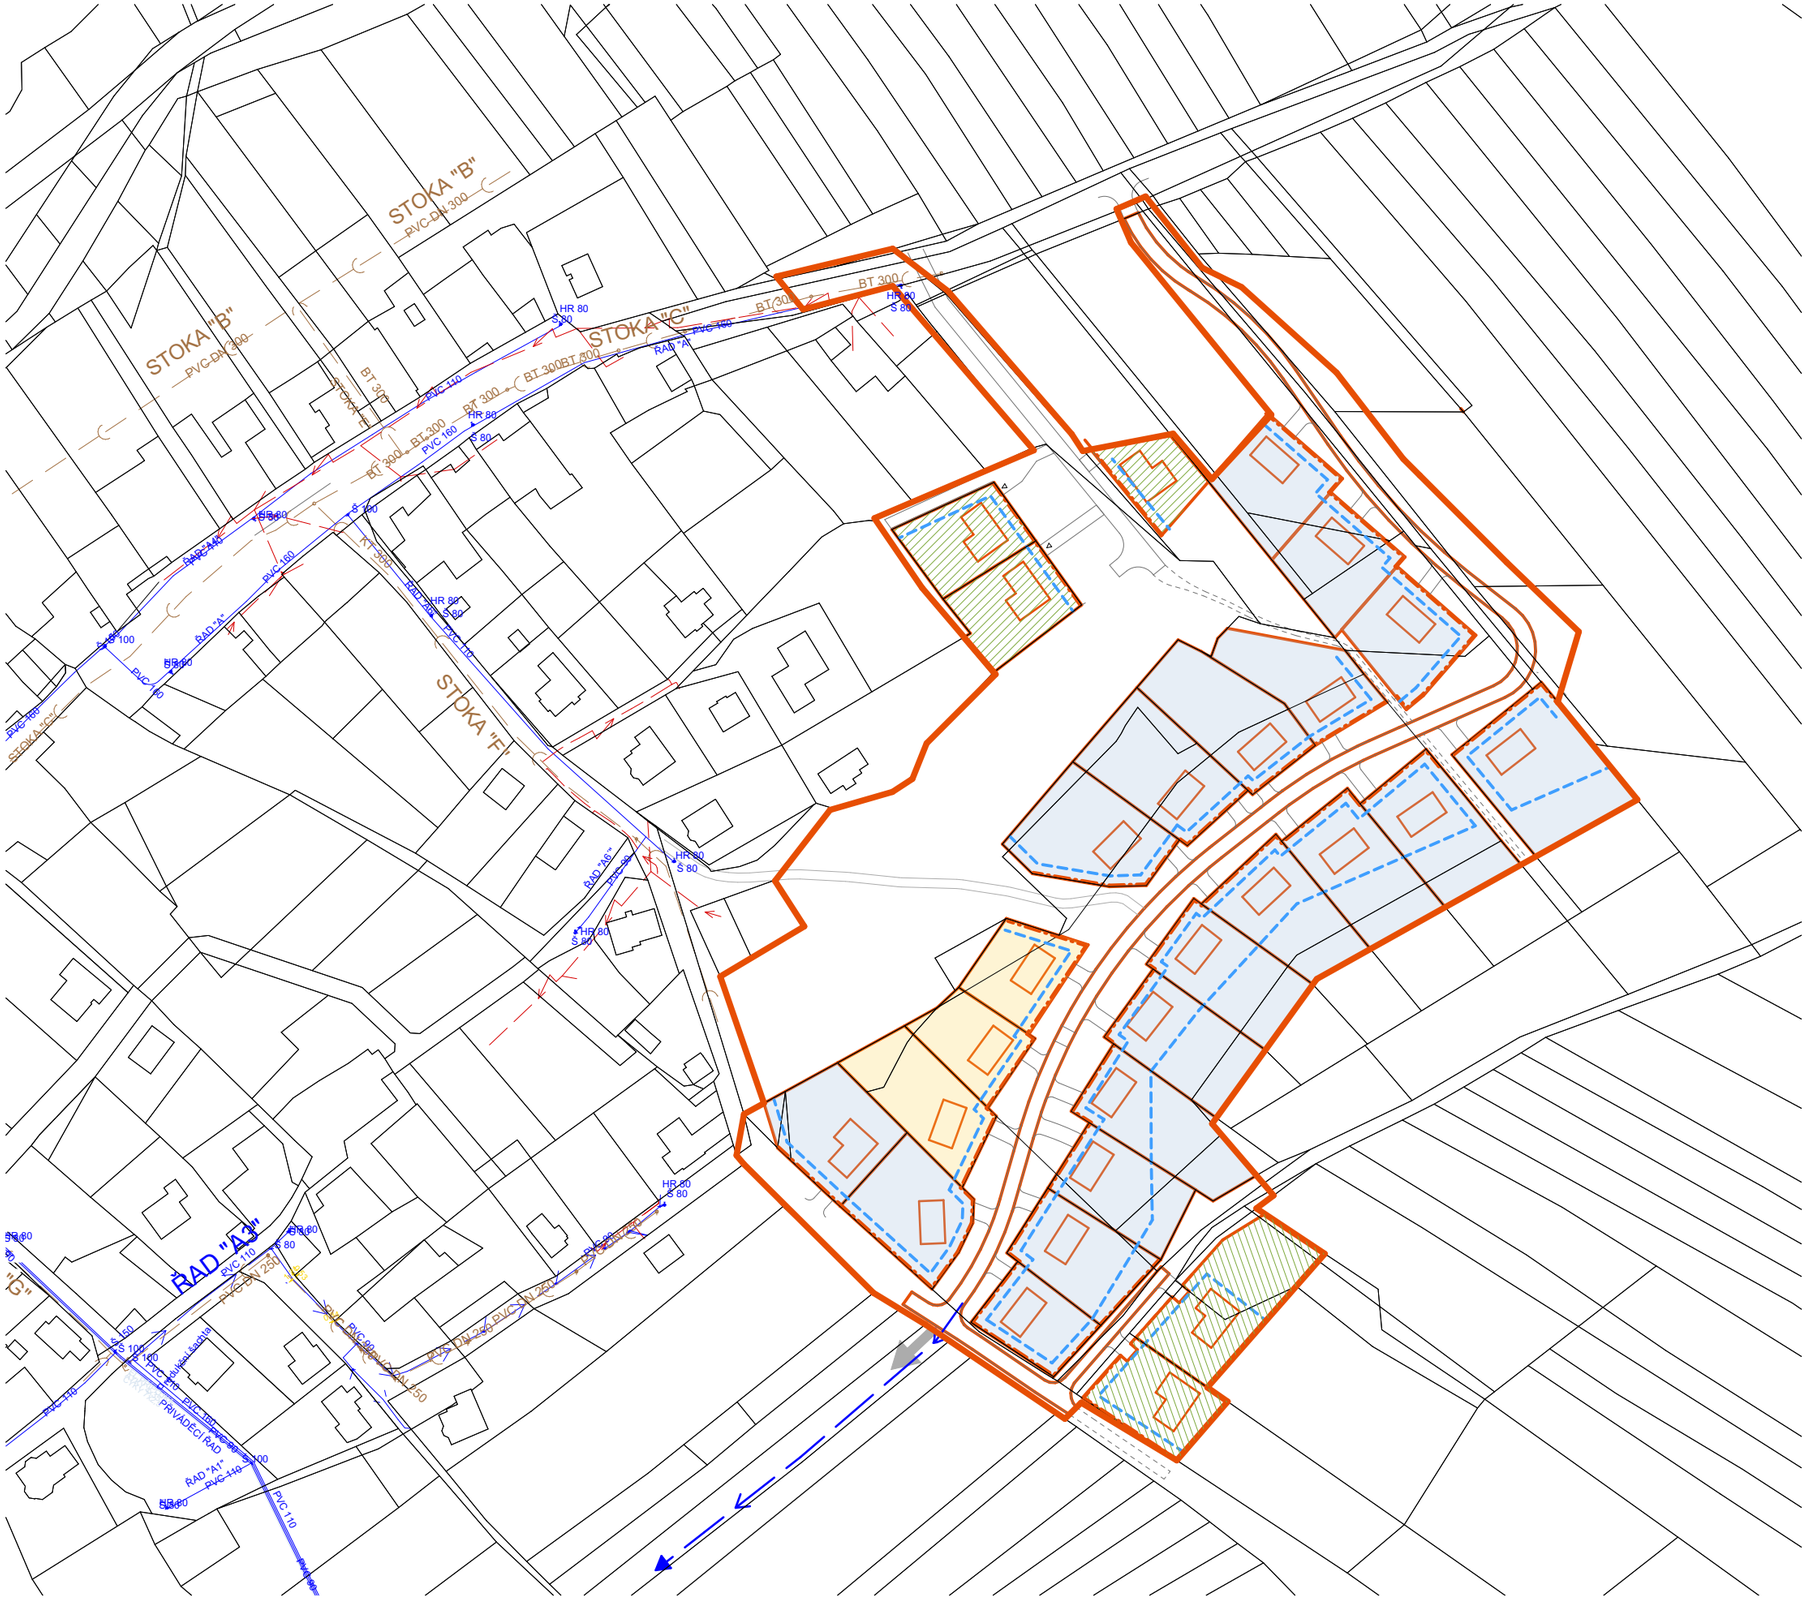

LEGENDA

HRANICE

- ŘEŠENÉ ÚZEMÍ DLE ZADÁNÍ ÚZEMNÍ STUDIE
- PARCELACE DLE KN
- VRSTEVNICE (á 1m, 5m)

PLOCHY

STAV *NÁVRH*

- HLAVNÍ STAVEBNÍ OBJEM RD
- PARCELY

REGULAČNÍ PRVKY

- ULIČNÍ ČÁRA, OPLOCENÍ (PROVEDENÍ A POZICE)
- STAVEBNÍ ČÁRA 3,5m OD ULIČNÍ ČÁRY
- OBLAST A - PODMÍNKY REGULACE
- OBLAST B - PODMÍNKY REGULACE
- PARCELY, KTERÉ NEPODLÉHAJÍ REGULACI TÝKAJÍCÍ SE PŮDORYSNÉHO TVARU, VIZ TEXTOVÁ ČÁST
  * "Půdorysný tvar objektu se nevztahuje na vybrané parcely vyznačené ve výkresu regulace."

www.ateliervas.cz

AUTOR:
Ing. arch. Petr Sladký, Ing. arch. Ondřej Chudý

STUPEŇ DOKUMENTACE:
ÚZEMNÍ STUDIE

NÁZEV PROJEKTU:
PAŘEZOV - OBYTNÁ ZÓNA NAD STARÝM PAŘEZOVEM

REGULACE VÝSTAVBY **B.10**