

ÚZEMNÍ PLÁN BABYLON

Úplné znění po změně č. 2

A2c) Výkres koncepce veřejné infrastruktury


- Zastavitelné plochy
1a,b - OV komerční vybavenost
2 - PV parkové náměstí
4 - RH autokemp - rozšíření
5 - ID záchranné parkoviště západ
6 - OV občanská vybavenost
7 - SM smíšené obytné příměstské
9a,c - BI bydlení čisté v RD
10 - ID místní komunikace
11 - ID přeložka silnice I/26 vč. návazných staveb
13 - ID MK zokruhování
15 - ID trasové úpravy žel. tratě č. 180
17 - ID pěší trasa podél kanálu Teplé Bystřice
18 - IT vodovodní řady dobudování
20 - IT sítě plynovod Pasečnice - Babylon
21a - ID záchranné parkoviště jih
22 - ID místní komunikace (pěší a cyklo)
23a,b - SM smíšené obytné příměstské
24 - IT vodovodní přívaděč ze skupinového vodovodu
25 - IT trafostanice a přívodní vedení
47a,c - ID lázeňská třída
49a,b - ID místní komunikace (pěší a cyklo)

- Plochy přestavby
8 - BH - úprava okolí bytových domů
12 - ID změna MK na silnici III. třídy
14 - ID MK k rozvojovým plochám
19 - IT rekonstrukce a dobudování jednotné kanalizace včetně rekonstrukce ČOV
21b,c - ID parkoviště
26 - SM smíšené obytné příměstské
30 - OV občanská vybavenost - integrovaný obecní dům
31 - RH aquapark (zastřešený bazén)
34 - RH sportovní hala a polyfunkční hřiště
35 - OV občanská vybavenost
36 - PV úprava veřejného prostranství (náves a hráz)
37 - PV veřejné prostranství před OÚ
39 - SM smíšené obytné příměstské
40a,b - BI bydlení individuální čisté v RD v j. části obce
43 - ID okružní cyklotrasa
44 - ID naučná stezka okolím Babylonu
45 - ID naučná ornitologická stezka Černý rybník
47b - ID lázeňská třída
48 - ID místní komunikace
70 - ID stezky Nordic Walking
90 - RI rekreace individuální (převod z RH)
91 - SM smíšené obytné příměstské (převod z OV a RH)
92 - BH bydlení hromadného (převod z OV)
93 - BI bydlení individuální v RD (převod z OV)


- Úpravy a funkční změny nezastavěných ploch
56 - NV revitalizace aquaduktu - náhonu Teplé Bystřice
58 - NV revitalizace Malého rybníka
60 - NS obora pro ovce
64 - NS úprava přírodního břehu
65a,b - PV veřejná zeleň

- Územní rezervy
R1 - OV přírodní amfiteátr
R2 - CT ke Drachensee (v trase býv. žel. trati)
R3 - ID přestavba na "lázeňskou třídu"

- hranice území obce
- hranice zastavěného území k 31.12.2018
- 2 18 zastavitelné plochy a koridory
- 8 42 plochy a koridory přestavby
- 50 56 úpravy a funkční změny nezastavěných ploch a koridorů
- R1 R2 územní rezervy
- stabilizované plochy plochy změny územní rezervy
- OV občanská vybavenost
- PV veřejná prostranství
- stav návrh výhled
- vedení VN 22 kV
- vodovodní řád
- kakalizační řád
- plynovod STL
- dálkový telekomunikační kabel
- radioreléová trasa
- trafostanice
- vodní zdroj
- ČOV
- čerpací stanice (kanalizace)
- I/26 silnice I. třídy
- silnice III. třídy
- místní komunikace (vybraná síť)
- úcelová komunikace (vybraná síť)
- železnice
- cyklotrasa
- turistická trasa
- NW trasa

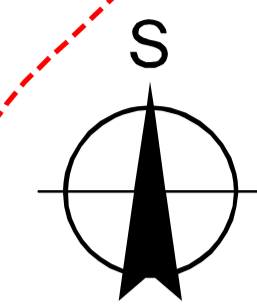

1 : 5 000

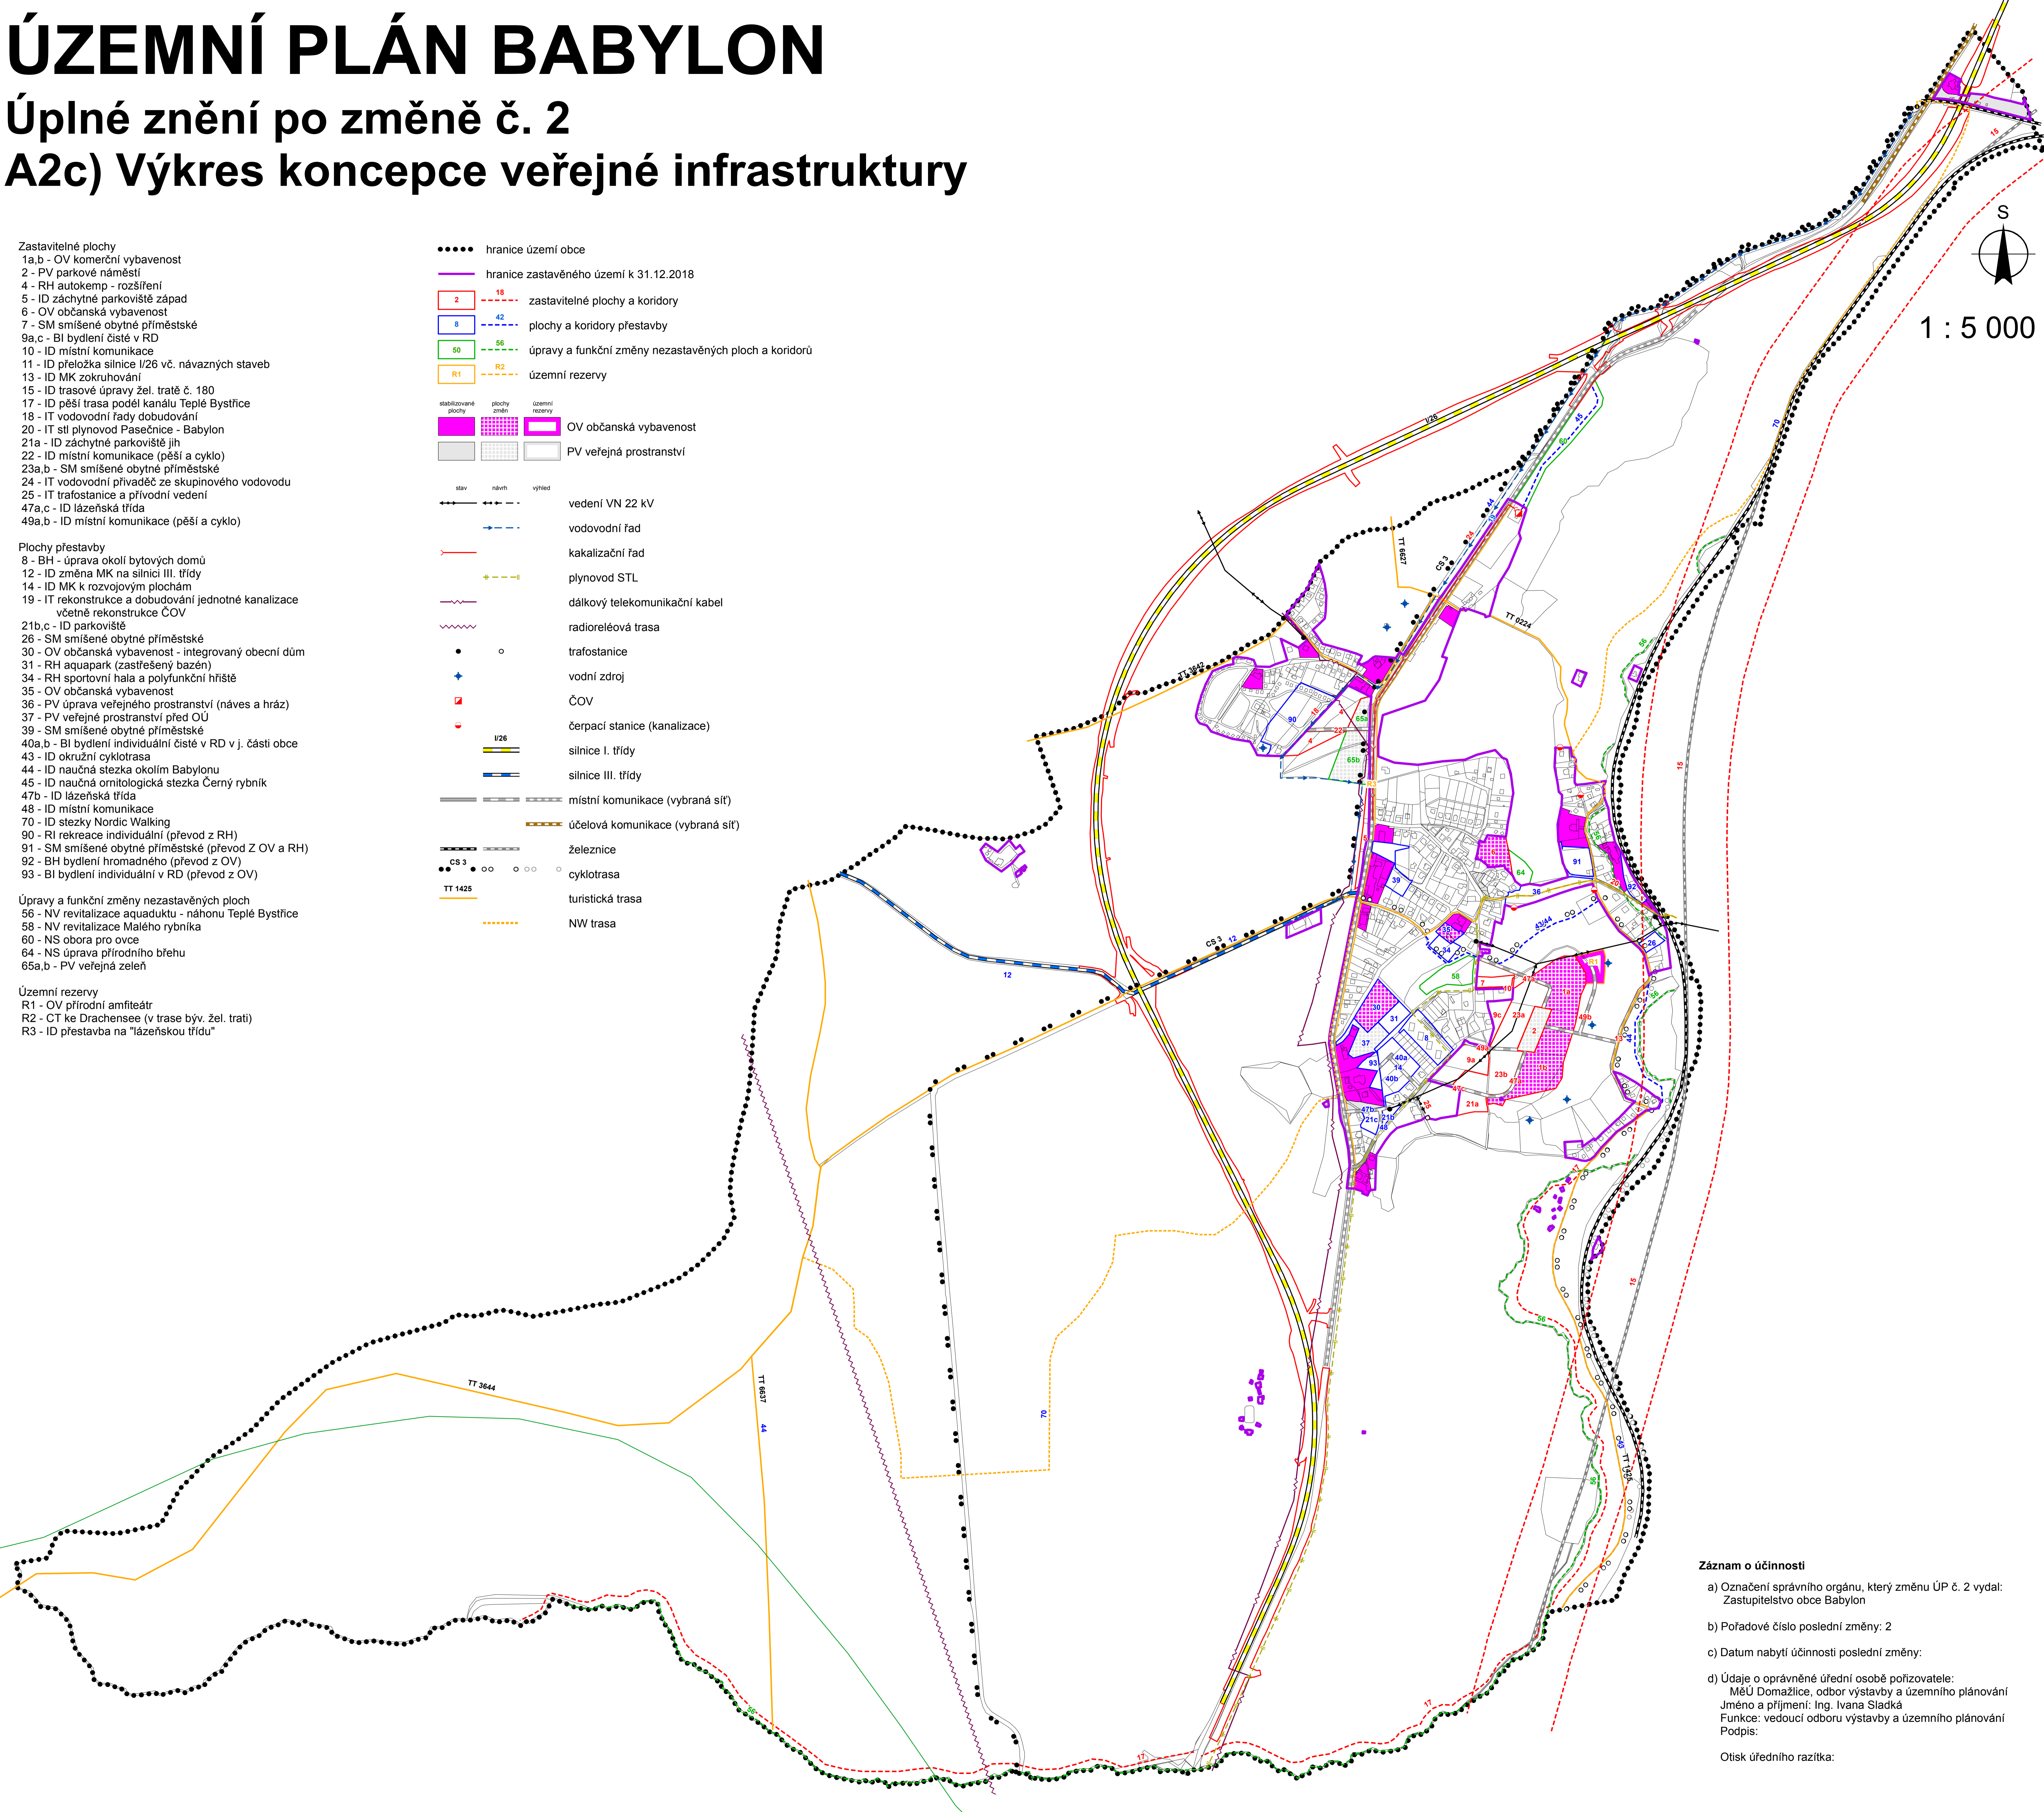

Záznam o účinnosti

a) Označení správního orgánu, který změnu ÚP č. 2 vydal:
Zastupitelstvo obce Babylon

b) Pořadové číslo poslední změny: 2

c) Datum nabytí účinnosti poslední změny:

d) Údaje o oprávněné úřední osobě pořizovatele:
MěÚ Domažlice, odbor výstavby a územního plánování
Jméno a příjmení: Ing. Ivana Sladká
Funkce: vedoucí odboru výstavby a územního plánování
Podpis:

Otisk úředního razítka: