


ÚZEMNÍ PLÁN BABYLON

Úplné znění po změně č. 3


A2c) Výkres koncepce veřejné infrastruktury

- Zastavitelné plochy**
1a,b - OV komerční vybavenost
2 - PV parkové náměstí
4 - RH autokemp - rozšíření
5 - ID záchytne parkoviště západ
6 - OV občanská vybavenost
7 - SM smíšené obytné příměstské
9a,c - BI bydlení čisté v RD
10 - ID místní komunikace
11 - ID přeložka silnice I/26 vč. návazných staveb
13 - ID MK zokruhování
15 - ID trasové úpravy žel. tratě č. 180
17 - ID pěší trasa podél kanálu Teplé Bystřice
18 - IT vodovodní řady dobudování
20 - IT sítě plynovod Pasečnice - Babylon
21a - ID záchytne parkoviště jih
22 - ID místní komunikace (pěší a cyklo)
23a,b - SM smíšené obytné příměstské
24 - IT vodovodní přívaděč ze skupinového vodovodu
25 - IT trafostanice a přívodní vedení
47a,c - ID lázeňská třída
49a,b - ID místní komunikace (pěší a cyklo)
- Plochy přestavby**
8 - BH - úprava okolí bytových domů
12 - ID změna MK na silnici III. třídy
14 - ID MK k rozvojovým plochám
19 - IT rekonstrukce a dobudování jednotné kanalizace včetně rekonstrukce ČOV
21b,c - ID parkoviště
26 - SM smíšené obytné příměstské
30 - OV občanská vybavenost - integrovaný obecní dům
31 - RH aquapark (zastřešený bazén)
34 - RH sportovní hala a polyfunkční hřiště
35 - OV občanská vybavenost
36 - PV úprava veřejného prostranství (náves a hráz)
37 - PV veřejné prostranství před OÚ
39 - SM smíšené obytné příměstské
40a,b - BI bydlení individuální čisté v RD v j. části obce
41 - IT stavební a odpadový dvůr
43 - ID okružní cyklotrasa
44 - ID naučná stezka okolím Babylonu
45 - ID naučná ornitologická stezka Černý rybník
47b - ID lázeňská třída
48 - ID místní komunikace
70 - ID stezky Nordic Walking
90 - RI rekreace individuální (převod z RH)
91 - SM smíšené obytné příměstské (převod z OV a RH)
92 - BH bydlení hromadného (převod z OV)
93 - BI bydlení individuální v RD (převod z OV)
94 - OV občanského vybavení
95 - SM smíšené obytné příměstské
- Úpravy a funkční změny nezastavěných ploch**
56 - NV revitalizace aquaduktu - náhonu Teplé Bystřice
58 - NV revitalizace Malého rybníka
60 - NS obora pro ovce
64 - NS úprava přírodního běhu
65a,b - PV veřejná zeleň
- Územní rezervy**
R1 - OV přírodní amfiteátr
R2 - CT ke Drachensee (v trase býv. žel. trati)
R3 - ID přestavba na "lázeňskou třídu"

- hranice území obce
— hranice zastavěného území k 31.12.2020
- 2 18 zastavitelné plochy a koridory
8 42 plochy a koridory přestavby
50 56 úpravy a funkční změny nezastavěných ploch a koridorů
R1 R2 územní rezervy
- stabilizované plochy plochy změny územní rezervy
OV občanská vybavenost
PV veřejná prostranství
- stav návrh výhled
vedení VN 22 kV
vodovodní řada
kanalizační řada
plynovod STL
dálkový telekomunikační kabel
radioreléová trasa
trafostanice
vodní zdroj
ČOV
čerpací stanice (kanalizace)
silnice I. třídy
silnice III. třídy
místní komunikace (vybraná síť)
úcelová komunikace (vybraná síť)
železnice
cyklotrasa
turistická trasa
NW trasa

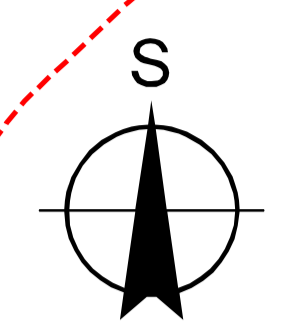

1 : 5 000

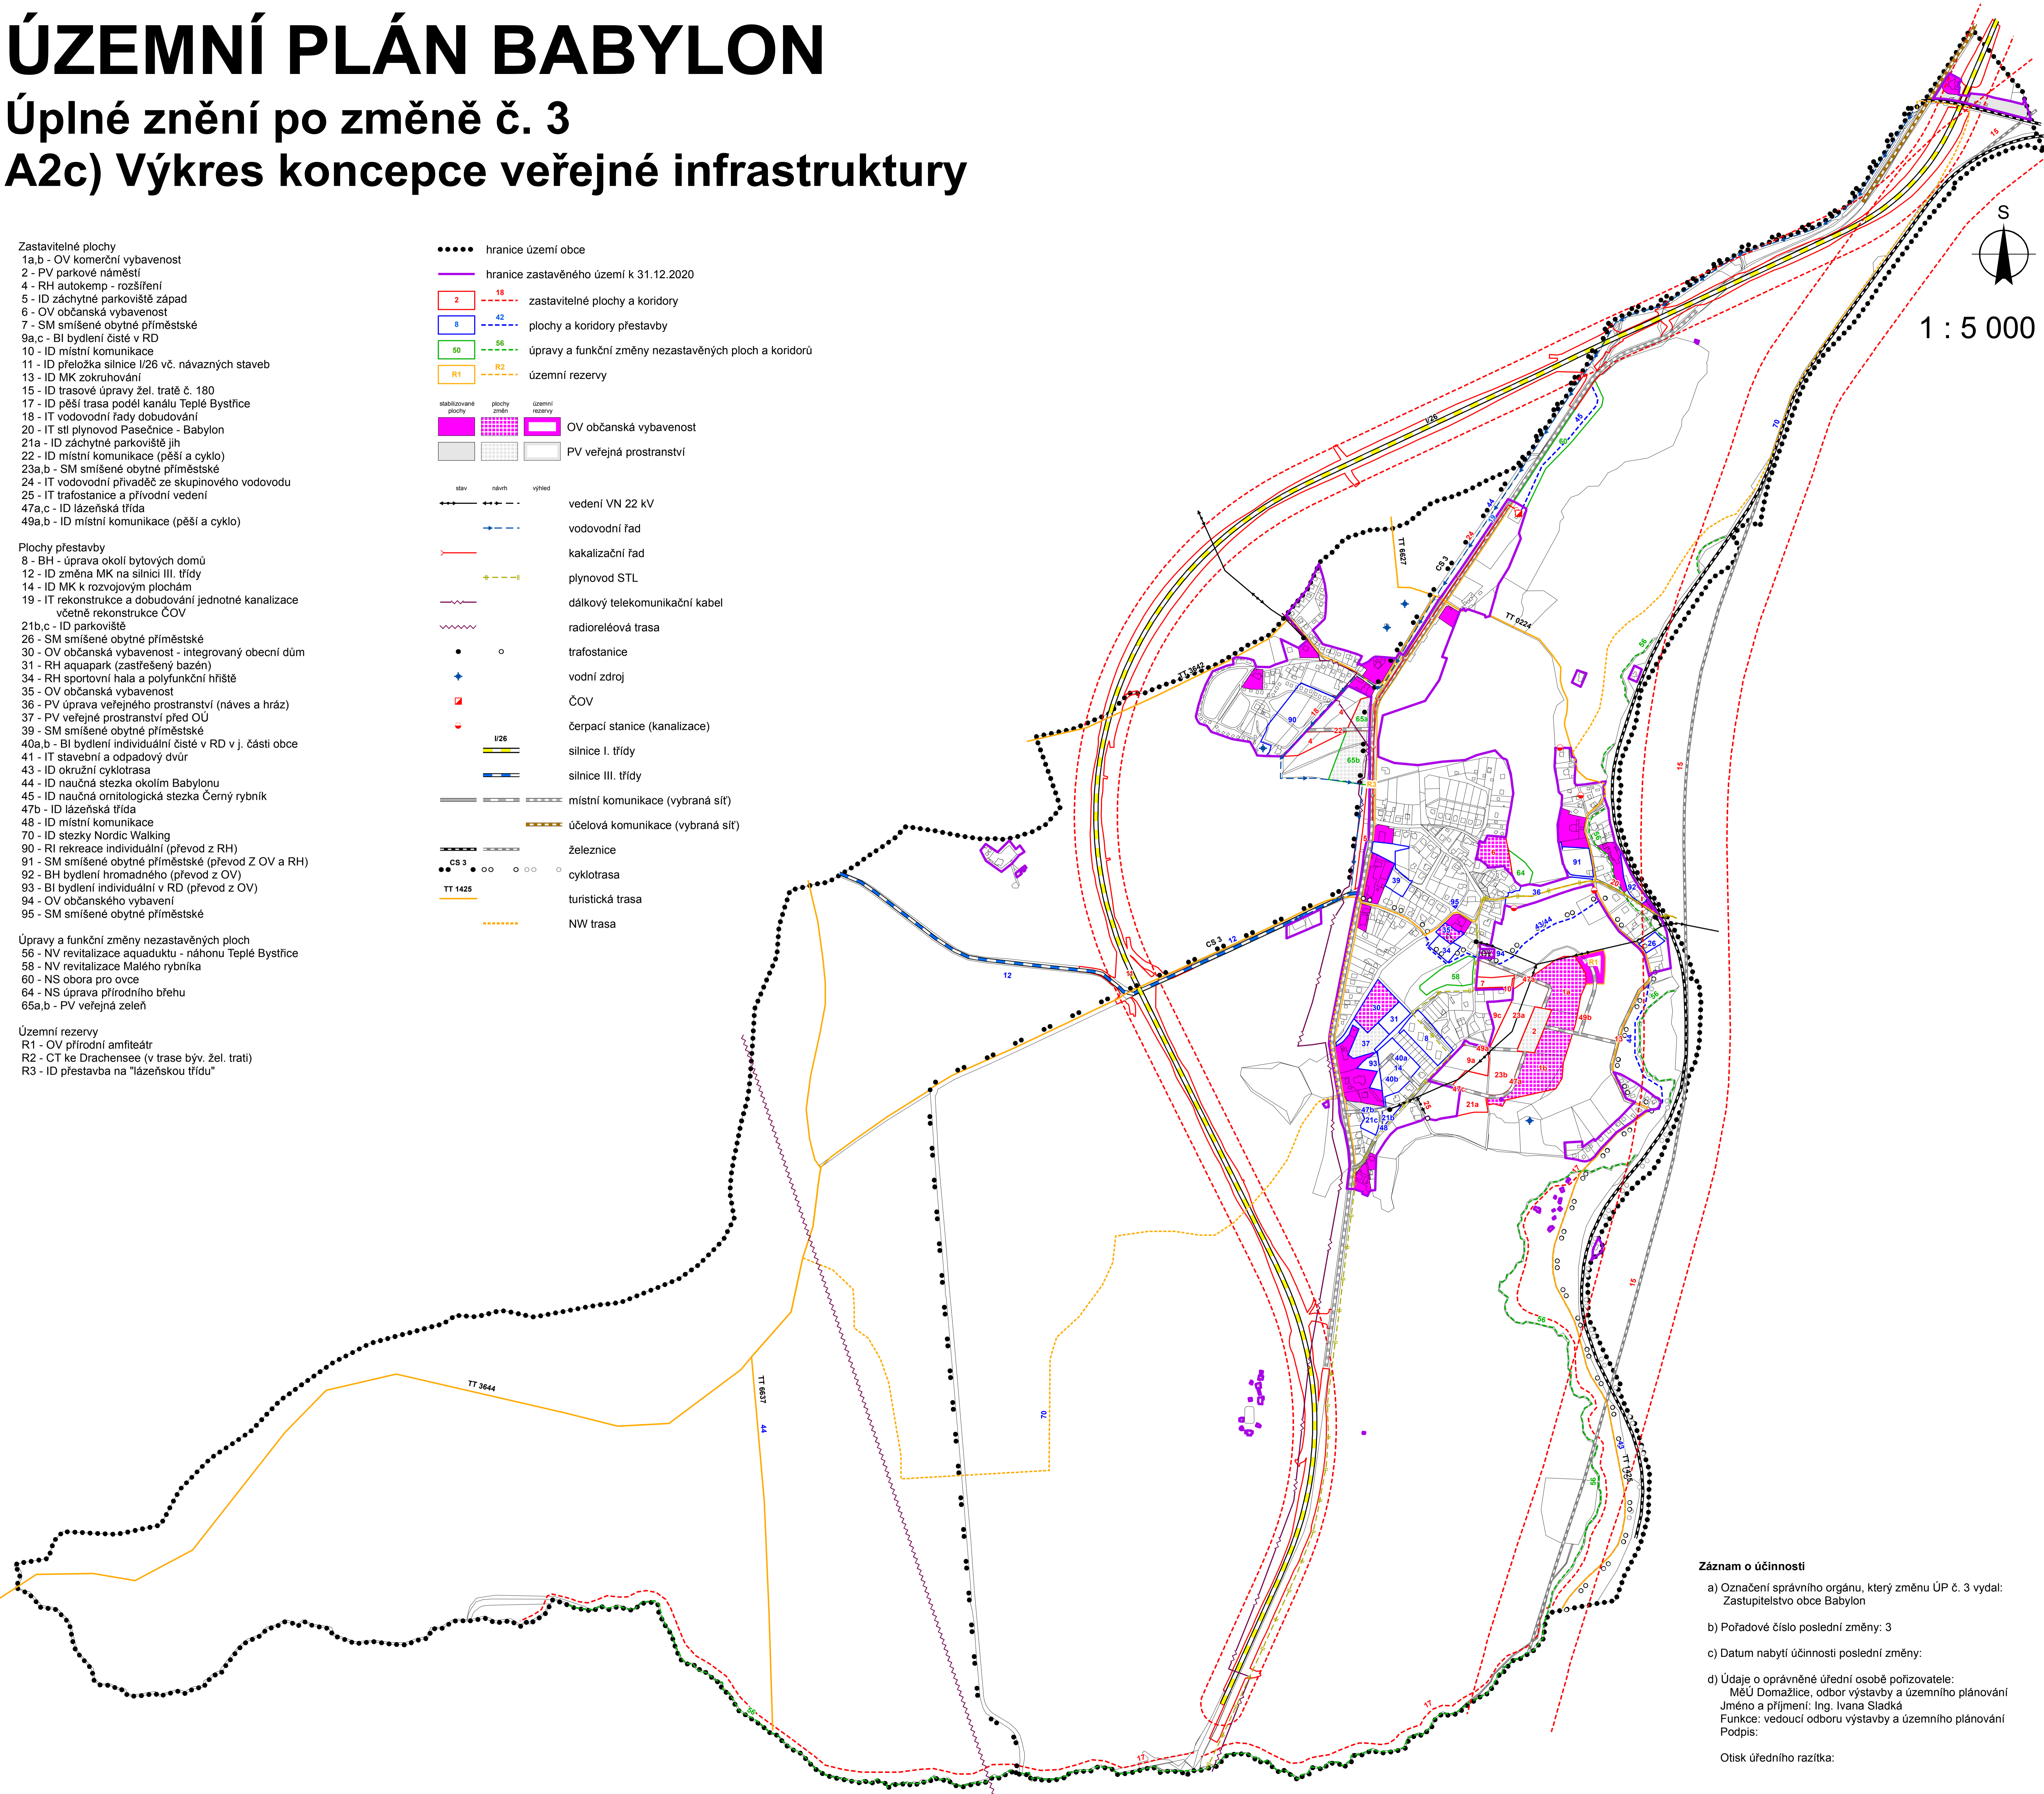

Záznam o účinnosti

a) Označení správního orgánu, který změnu ÚP č. 3 vydal:
Zastupitelstvo obce Babylon

b) Pořadové číslo poslední změny: 3

c) Datum nabytí účinnosti poslední změny:

d) Údaje o oprávněné úřední osobě pořizovatele:
MěÚ Domažlice, odbor výstavby a územního plánování
Jméno a příjmení: Ing. Ivana Sladká
Funkce: vedoucí odboru výstavby a územního plánování
Podpis:

Otisk úředního razítka: