

ÚZEMNÍ PLÁN BABYLON

A2c) Výkres koncepce veřejné infrastruktury

- Zastavitelné plochy**
 1a.b - OV komerční vybavenost
 2 - PV parkové náměstí
 4 - RH autokemp - rozšíření
 5 - ID záchytné parkoviště západ
 6 - OV občanská vybavenost
 9a.c - BI bydlení čisté v RD
 11 - ID přeložka silnice I/26 vč. návazných staveb
 13 - ID MK zokruhování
 15 - ID trasové úpravy žel. tratě č. 180
 17 - ID pěší trasa podél kanálu Teplé Bystřice
 18 - IT vodovodní řady dobudování
 20 - IT stl plynovod Pasečnice - Babylon
 21a - ID záchytné parkoviště jih
 22 - ID místní komunikace (pěší a cyklo)
 23a.b - SM smíšené obytné příměstské
 24 - IT vodovodní přívaděč ze skupinového vodovodu
 25 - IT trafostanice a přívodní vedení
 47a - ID lázeňská třída
 49a.b - ID místní komunikace (pěší a cyklo)

- Plochy přestavby**
 8 - BH - úprava okolí bytových domů
 9b - BI bydlení čisté v RD
 12 - ID změna MK na silnici III. třídy
 14 - ID MK k rozvojovým plochám
 19 - IT rekonstrukce a dobudování jednotné kanalizace včetně rekonstrukce ČOV
 21b.c - ID parkoviště
 26 - SM smíšené obytné příměstské
 30 - OV občanská vybavenost - integrovaný obecní dům
 31 - RH aquapark (zastřešený bazén)
 34 - RH sportovní hala a polyfunkční hřiště
 36 - PV úprava veřejného prostranství (náves a hráz)
 37 - PV veřejné prostranství před OÚ
 39 - SM smíšené obytné příměstské
 40a.b - BI bydlení individuální čisté v RD v j. části obce
 41 - IT stavební a odpadový dvůr
 43 - ID okružní cyklotrasa
 44 - ID naučná stezka okolím Babylonu
 45 - ID naučná ornitologická stezka Černý rybník
 47b - ID lázeňská třída
 48 - ID místní komunikace
 70 - ID stezky Nordic Walking


- Úpravy a funkční změny nezastavěných ploch**
 56 - NV revitalizace aquaduktu - náhonu Teplé Bystřice
 58 - NV revitalizace Malého rybníka
 63 - NS pikniková louka
 64 - NS úprava přírodního břehu
 65a.b - PV veřejná zeleň

- Územní rezervy**
 R1 - OV přírodní amfiteátr
 R2 - CT ke Drachensee (v trase býv. žel. trati)
 R3 - ID přestavba na "lázeňskou třídu"


.....	hranice území obce
-----	hranice zastavěného území k 30.6.2012
2	zastavitelné plochy a koridory
8	plochy a koridory přestavby
50	úpravy a funkční změny nezastavěných ploch a koridorů
R1	územní rezervy

stabilizované plochy	plochy změny	územní rezervy	OV občanská vybavenost
PV veřejná prostranství			

stav	návrh	výhled	vedení VN 22 kV
			vodovodní řad
			kakalizační řad
			plynovod STL
			dálkový telekomunikační kabel
			radioreléová trasa
•	o		trafostanice
+			vodní zdroj
☐			ČOV
☐			čerpací stanice (kanalizace)
I/26			silnice I. třídy
			silnice III. třídy
			místní komunikace (vybraná síť)
			úcelová komunikace (vybraná síť)
			železnice
CS 3	o	o	cyklotrasa
TT 1425			turistická trasa
			NW trasa

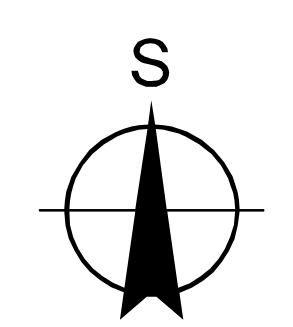

1 : 5 000

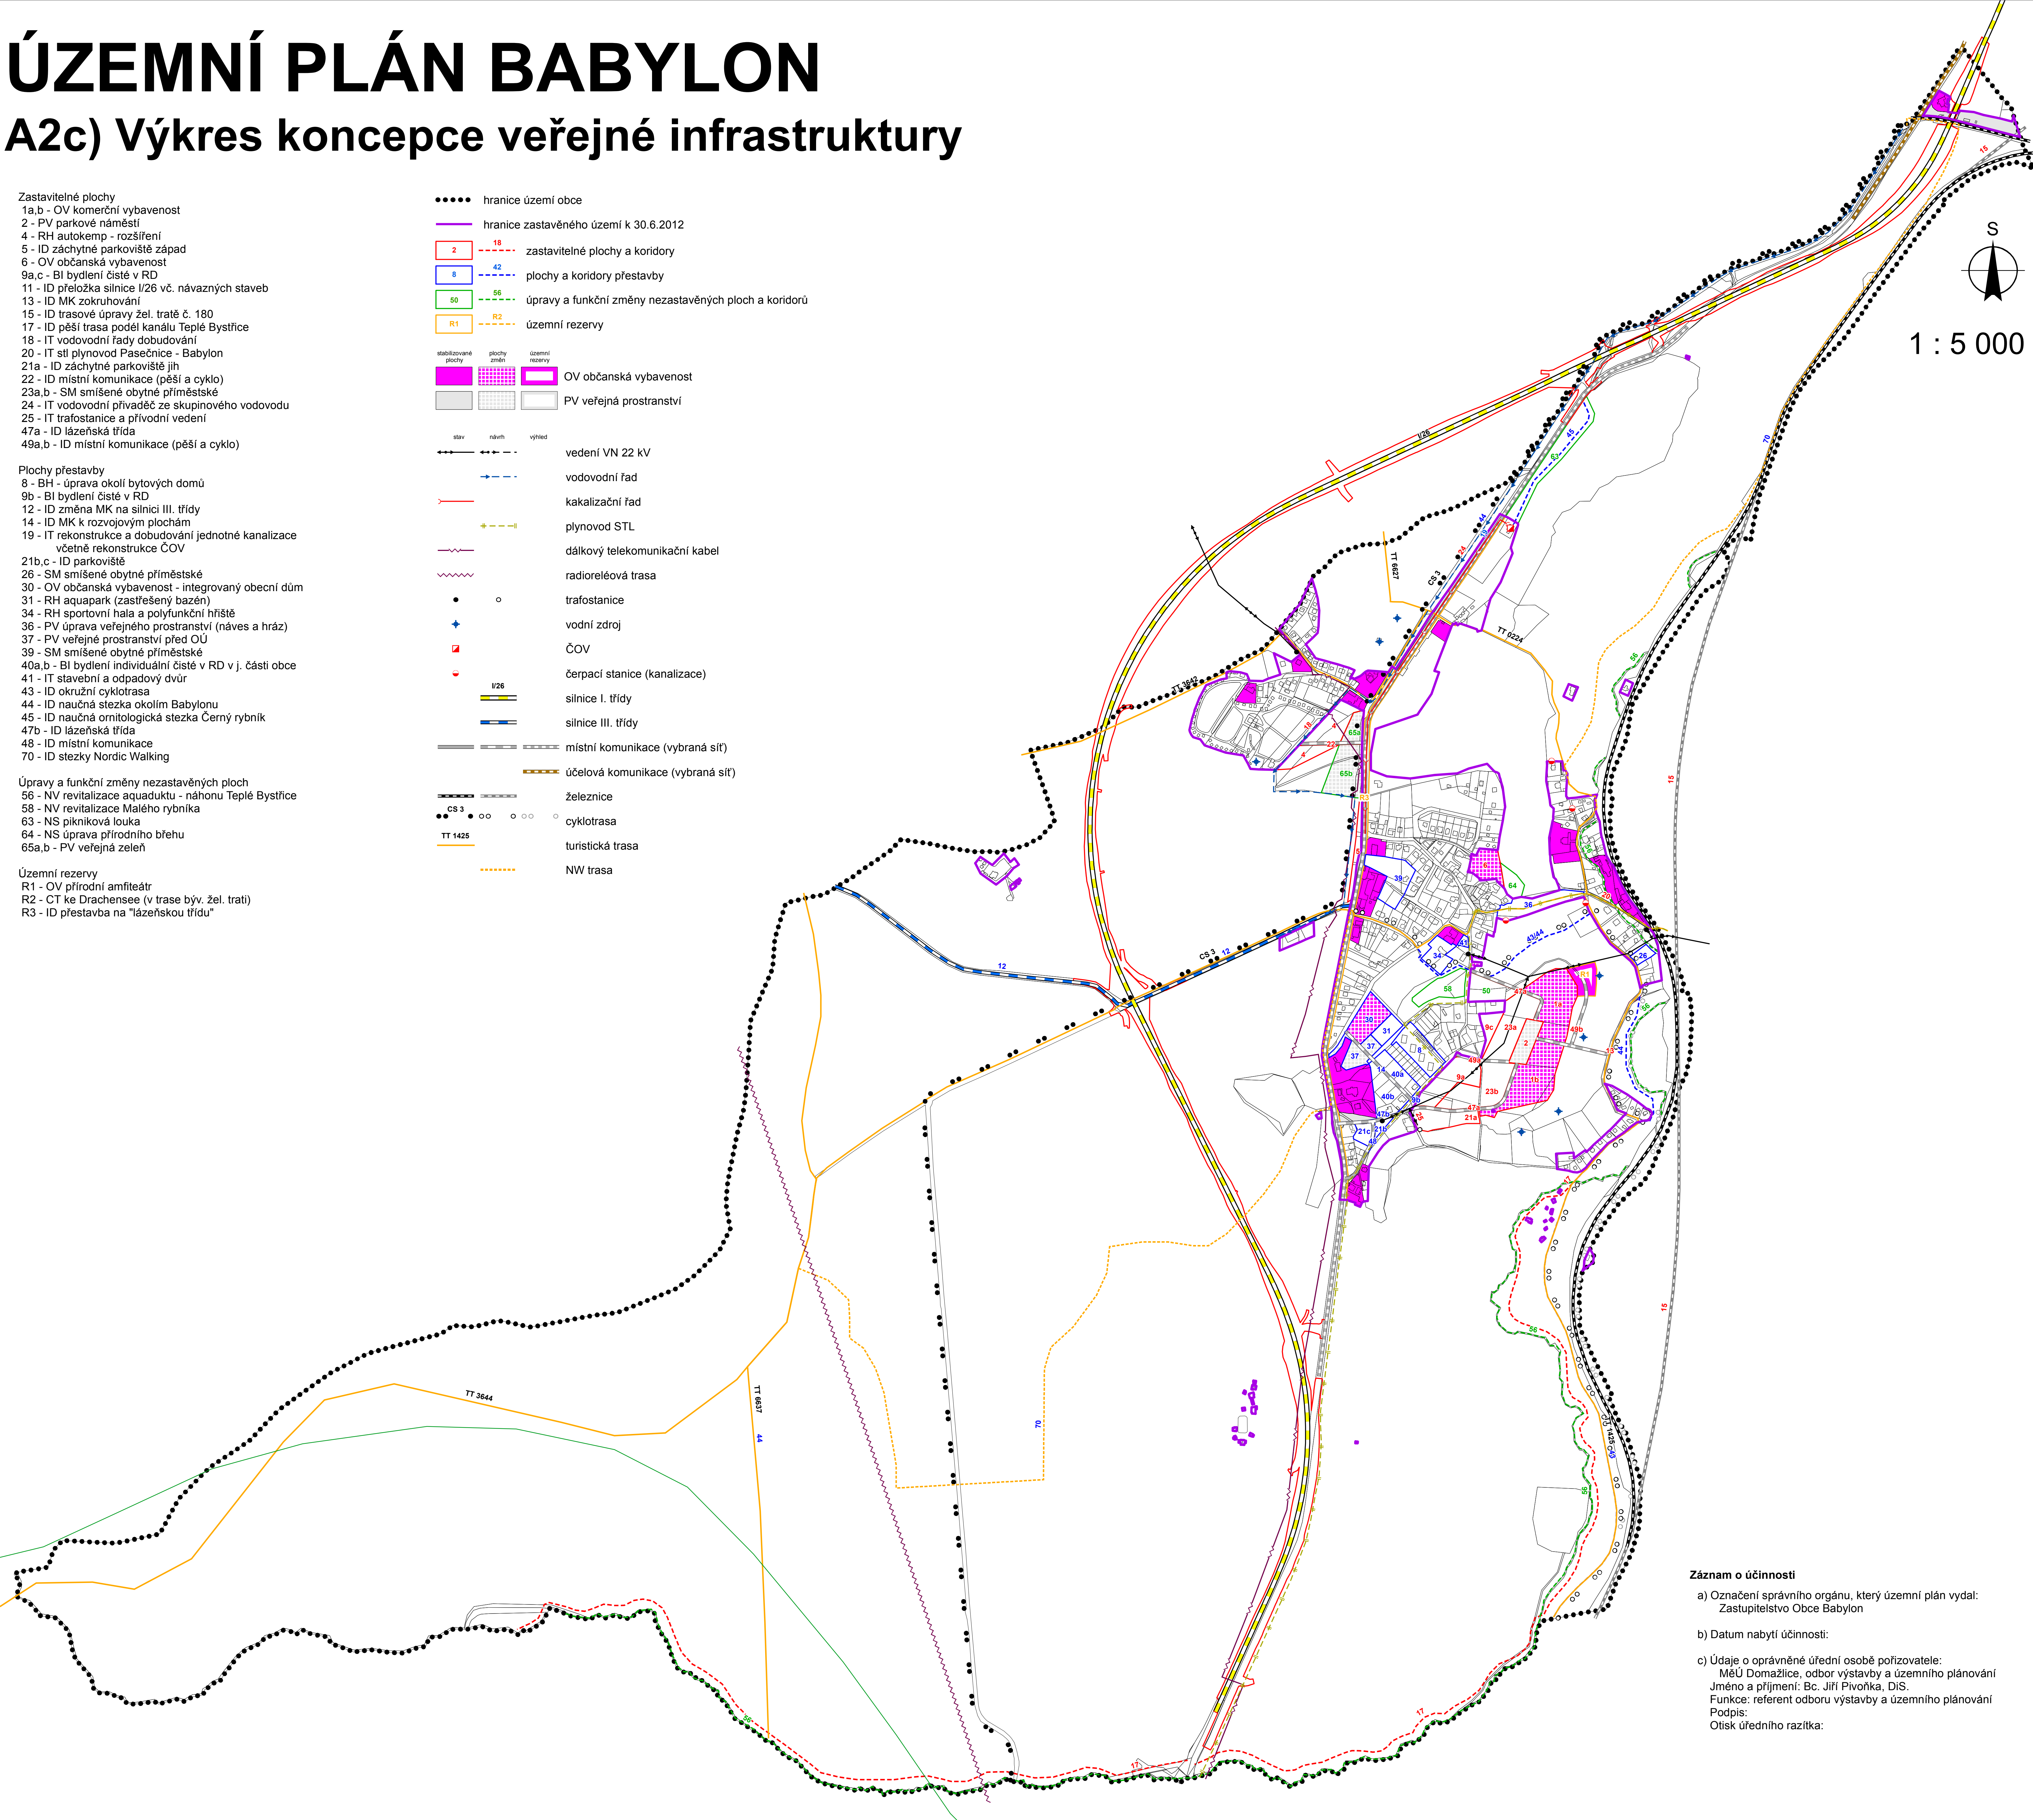

Záznam o účinnosti

a) Označení správního orgánu, který územní plán vydal:
 Zastupitelstvo Obce Babylon

b) Datum nabytí účinnosti:

c) Údaje o oprávněné úřední osobě pořizovatele:
 MěÚ Domažlice, odbor výstavby a územního plánování
 Jméno a příjmení: Bc. Jiří Pivoňka, DiS.
 Funkce: referent odboru výstavby a územního plánování
 Podpis:
 Otisk úředního razítka: