ČESKÁ KUBICE

územní plán

1 : 5000

LEGENDA:

stabilizované plochy	plochy změn	plochy rozvoj.
		hranice řešeného území
		hranice katastrů
		hranice zastavěného území k 1.2.2017
		hranice zastavěné plochy
		hranice zjemní rozvoj
		venkovní vedení VN 22kV
		venkovní vedení VN 22kV - ke zrušení
		kabelové vedení VN 22kV
■ TS3	▭ TS4	transformační stanice 22/0,4kV
⊕ PVE		fotovoltaická elektrárna
		ochranné pásmo VN 22kV
		sdělovací kabelová vedení
■ TSL		telefonní ústředna
■ VDB		vysílač mobilního operátora
■ BT		objekt na radioreléové trase
		ochranné pásmo objektu na sdělovacím vedení v trati pás radioreléové trasa
		zástavní právo věcné břemeno ve prospěch správce sítě
■ VOJ	■ VOJ	vodní zdroj (studna, vrt)
▭ VZ		ochranné pásmo vodního zdroje II. stupně
■ UV	▭ UV	úpravna vody
		ochranné pásmo vodního zdroje I. stupně
		ochranné pásmo vodního zdroje II. stupně
		ochranné pásmo vodního zdroje II.a - vrtěný
		ochranné pásmo vodního zdroje II.b - vrtěný
		ochranné pásmo vodního zdroje - nerozšířený stupeň
▭ OHM2		pořízení OHM2 - hlubší vrt
▭ OHM2		ochranné pásmo pořízení OHM2
		hlavní sběrač gravitační jednotné kanalizace
		řadová jednotná kanalizace
		dešťová kanalizace
		čistírna odpadních vod
▭ DV		čerpací stanice kanalizace

ČESKÁ KUBICE

1	plochy bydlení
2	plochy bydlení
3	plochy bydlení
4	plochy bydlení
5	plochy bydlení
6	plochy bydlení
7	plochy bydlení
8	plochy bydlení
9	plochy bydlení
10	plochy veřejných prostranství (obslužná komunikace lokalit 7 a 8)
11	plochy smíšené obytné
12	plochy smíšené obytné
13	plochy dopravní infrastruktury (koridor úprav silnic/cyklo trail)
14	plochy občanského vybavení (územní rezerva)
15	plochy dopravní infrastruktury (koridor železnice ŽDS - tunelová trasa)
16	plochy dopravní infrastruktury (koridor přeložky silnice II/20 - obchvat Babylon)
17	plochy smíšené obytné
18	plochy bydlení
19	plochy smíšené obytné

FOLMAVA (k.ú. Dolní Folmava, Horní Folmava)

21	plochy smíšené obytné
22	plochy smíšené obytné
23	plochy smíšené obytné
24	plochy smíšené obytné
25	plochy smíšené obytné
26	plochy smíšené obytné
27	plochy smíšené obytné
28	plochy smíšené obytné
29	plochy smíšené obytné
30	plochy smíšené obytné
31	plochy smíšené obytné
32	plochy dopravní infrastruktury (koridor úprav silnic/cyklo trail)
33	plochy občanského vybavení (územní rezerva)
34	plochy smíšené komerční
35	plochy smíšené komerční
36	plochy smíšené komerční
37	plochy smíšené komerční
38	plochy smíšené komerční
39	plochy dopravní infrastruktury
40	plochy dopravní infrastruktury
41	plochy technické infrastruktury
42	plochy technické infrastruktury
43	plochy rekreace (hromadné)
44	plochy rekreace (hromadné)
45	plochy rekreace (hromadné)
46	plochy dopravní infrastruktury (koridor železnice ŽDS - tunelová trasa)
47	plochy smíšené komerční
48	plochy smíšené komerční
49	plochy dopravní infrastruktury (místní komunikace)
50	plochy smíšené komerční - územní rezervy

SPÁLENEC (k.ú. Nový Spálenec, Starý Spálenec)

61	plochy bydlení
62	plochy bydlení
63	plochy bydlení
64	plochy bydlení
65	plochy smíšené obytné
66	plochy smíšené obytné
67	plochy smíšené obytné
68	plochy smíšené obytné
69	plochy smíšené obytné
70	plochy smíšené obytné
71	plochy smíšené obytné
72	plochy smíšené obytné
73	plochy smíšené obytné
74	plochy smíšené obytné
75	plochy smíšené obytné
76	plochy občanského vybavení (veřejné sedlovitého ruchu)
77	plochy smíšené nezemědělské
78	plochy rekreace
79	plochy dopravní infrastruktury (koridor železnice ŽDS - tunelová trasa)
80	plochy občanského vybavení (organizační opatření)
81	plochy smíšené obytné
82	plochy smíšené obytné
83	plochy veřejných prostranství (místní obslužná komunikace)
84	plochy protierozních opatření (organizační opatření)
85	plochy dopravní infrastruktury (koridor úprav silnic/cyklo trail)
89	plochy smíšené obytné
90	plochy lesní

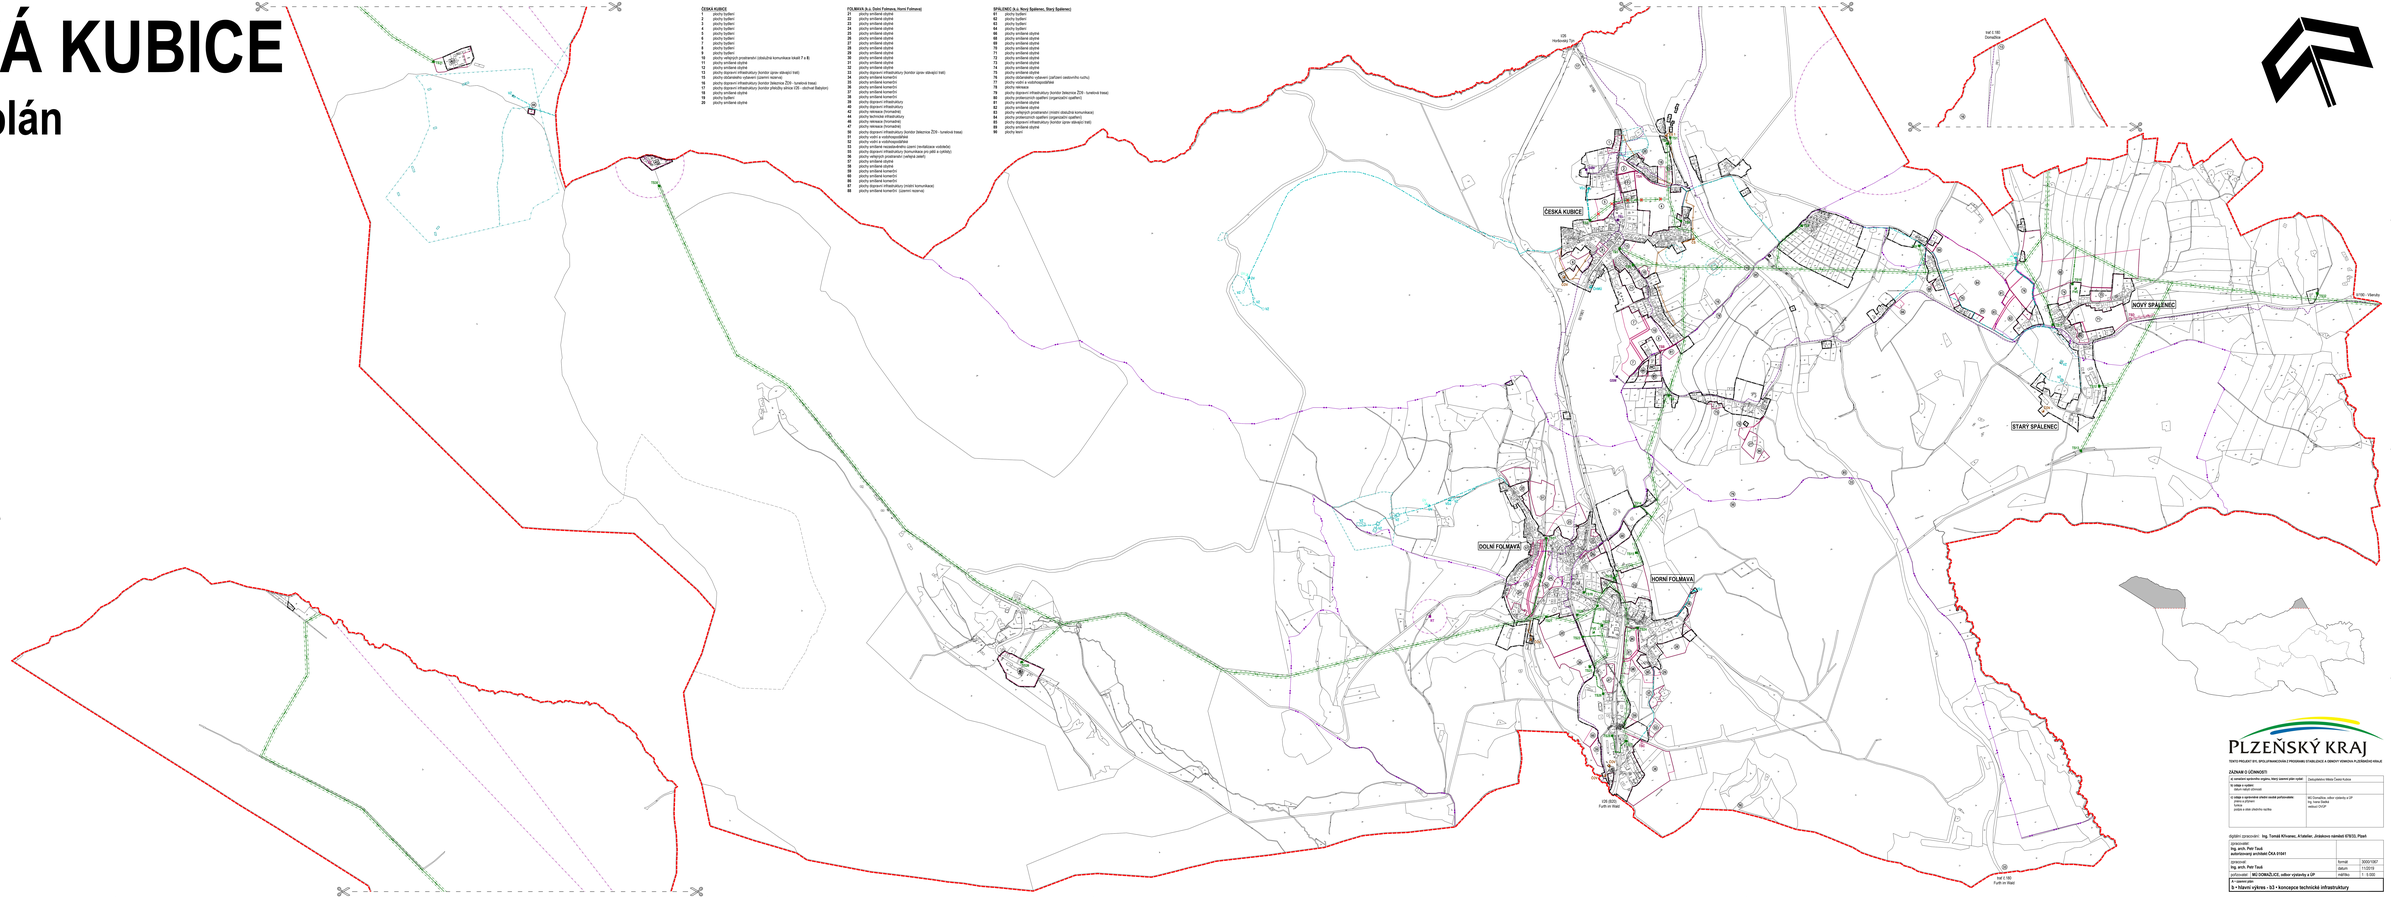

PLZEŇSKÝ KRAJ

ÚZEMNĚ PLÁNOVACÍ DOKUMENTACE PRO ZVLÁŠTNĚ CHRÁNĚNÁ A ZNAKOVÝ VÝZNAMNÁ KRAJINNÁ OBLAST

ZADAVATEL ÚZEMNĚ PLÁNOVACÍ DOKUMENTACE

■ označení správního orgánu, který územní plán vydal	Zastupitelstvo Města Česká Kubice
■ obec s vydaným územním plánem, jehož změna se pořizuje	
■ obec s pořizovaným vlastní osobě pořizovatele: - obec s rozšířenou - ostatní - jiné obce v územním celku	MO Domažlice, odbor výstavby a UP Ing. Ivana Taušová vedoucí OVÚP

ÚDAJE O ZPRACOVATELI

zpracovatel:	**Ing. arch. Petr Taušl autorizovaný architekt ČKA 01041**
zpracoval:	**Ing. arch. Petr Taušl**
pořizovatel:	**MO DOMAŽLICE, odbor výstavby a UP**

formát	3000/1067
datum	11/2019
měřítko	1 : 5 000

■ územní plán

1. Hlavní výkres - §3 - koncepce technické infrastruktury