CHODOV • územní plán • 1 : 5000

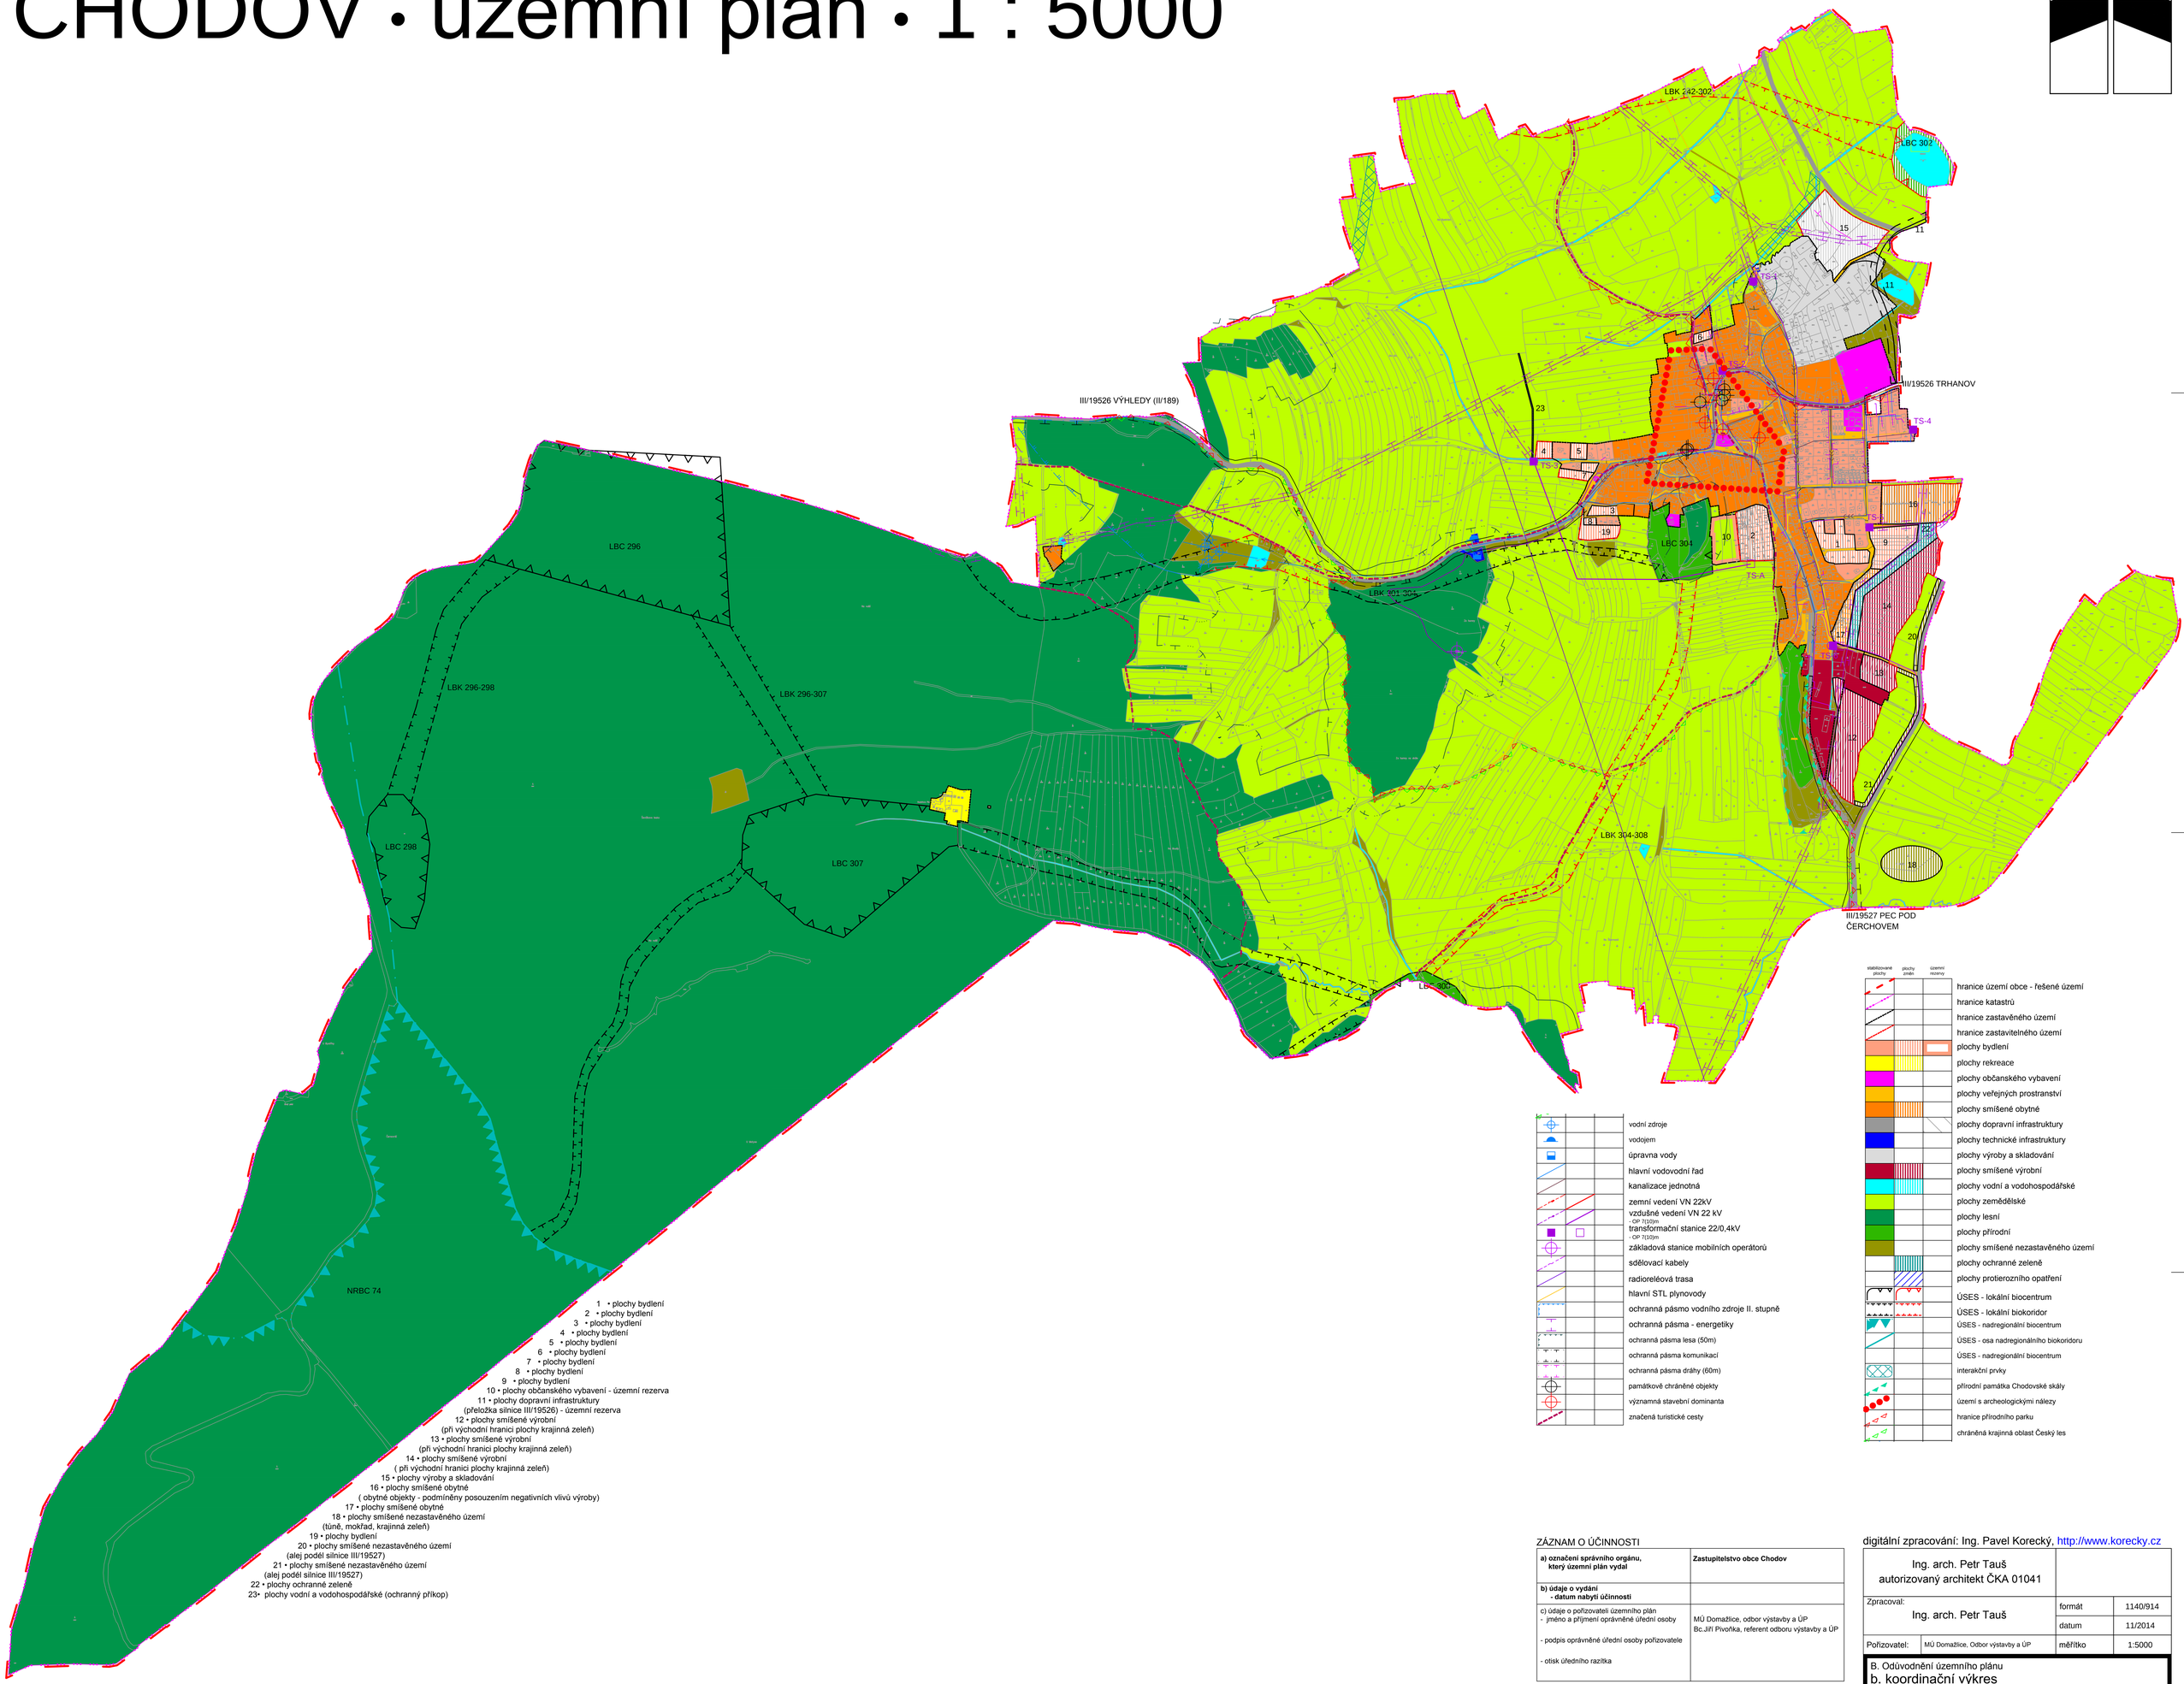

1 • plochy bydlení
2 • plochy bydlení
3 • plochy bydlení
4 • plochy bydlení
5 • plochy bydlení
6 • plochy bydlení
7 • plochy bydlení
8 • plochy bydlení
9 • plochy bydlení
10 • plochy občanského vybavení - územní rezerva
11 • plochy dopravní infrastruktury
(přeložka silnice III/19526) - územní rezerva
12 • plochy smíšené výrobní
(při východní hranici plochy krajinná zeleň)
13 • plochy smíšené výrobní
(při východní hranici plochy krajinná zeleň)
14 • plochy smíšené výrobní
(při východní hranici plochy krajinná zeleň)
15 • plochy výroby a skladování
16 • plochy smíšené obytné
(obytné objekty - podmíněny posouzením negativních vlivů výroby)
17 • plochy smíšené obytné
18 • plochy smíšené nezastavěného území
(tůně, mokřad, krajinná zeleň)
19 • plochy bydlení
20 • plochy smíšené nezastavěného území
(alej podél silnice III/19527)
21 • plochy smíšené nezastavěného území
(alej podél silnice III/19527)
22 • plochy ochranné zeleně
23• plochy vodní a vodohospodářské (ochranný příkop)

- vodní zdroje
- vodojem
- úpravna vody
- hlavní vodovodní řad
- kanalizace jednotná
- zemní vedení VN 22kV
- vzdušné vedení VN 22 kV - OP 7(10)m
- transformační stanice 22/0,4kV - OP 7(10)m
- základová stanice mobilních operátorů
- sdělovací kabely
- radioreléová trasa
- hlavní STL plynovody
- ochranná pásmo vodního zdroje II. stupně
- ochranná pásma - energetiky
- ochranná pásma lesa (50m)
- ochranná pásma komunikací
- ochranná pásma dráhy (60m)
- památkově chráněné objekty
- významná stavební dominanta
- značená turistické cesty

stabilizované plochy | plochy změn | územní rezervy

- hranice území obce - řešené území
- hranice katastrů
- hranice zastavěného území
- hranice zastavitelného území
- plochy bydlení
- plochy rekreace
- plochy občanského vybavení
- plochy veřejných prostranství
- plochy smíšené obytné
- plochy dopravní infrastruktury
- plochy technické infrastruktury
- plochy výroby a skladování
- plochy smíšené výrobní
- plochy vodní a vodohospodářské
- plochy zemědělské
- plochy lesní
- plochy přírodní
- plochy smíšené nezastavěného území
- plochy ochranné zeleně
- plochy protierozního opatření
- ÚSES - lokální biocentrum
- ÚSES - lokální biokoridor
- ÚSES - nadregionální biocentrum
- ÚSES - osa nadregionálního biokoridoru
- ÚSES - nadregionální biocentrum
- interakční prvky
- přírodní památka Chodovské skály
- území s archeologickými nálezy
- hranice přírodního parku
- chráněná krajinná oblast Český les

ZÁZNAM O ÚČINNOSTI

a) označení správního orgánu, který územní plán vydal	**Zastupitelstvo obce Chodov**
b) údaje o vydání - datum nabytí účinnosti	
c) údaje o pořizovateli územního plán - jméno a příjmení oprávněné úřední osoby - podpis oprávněné úřední osoby pořizovatele - otisk úředního razítka	MÚ Domažlice, odbor výstavby a ÚP Bc.Jiří Pivoňka, referent odboru výstavby a ÚP

digitální zpracování: Ing. Pavel Korecký, http://www.korecky.cz

Ing. arch. Petr Tauš autorizovaný architekt ČKA 01041		
Zpracoval: Ing. arch. Petr Tauš	formát	1140/914
	datum	11/2014
Pořizovatel: MÚ Domažlice, Odbor výstavby a ÚP	měřítko	1:5000

B. Odůvodnění územního plánu
b. koordinační výkres