
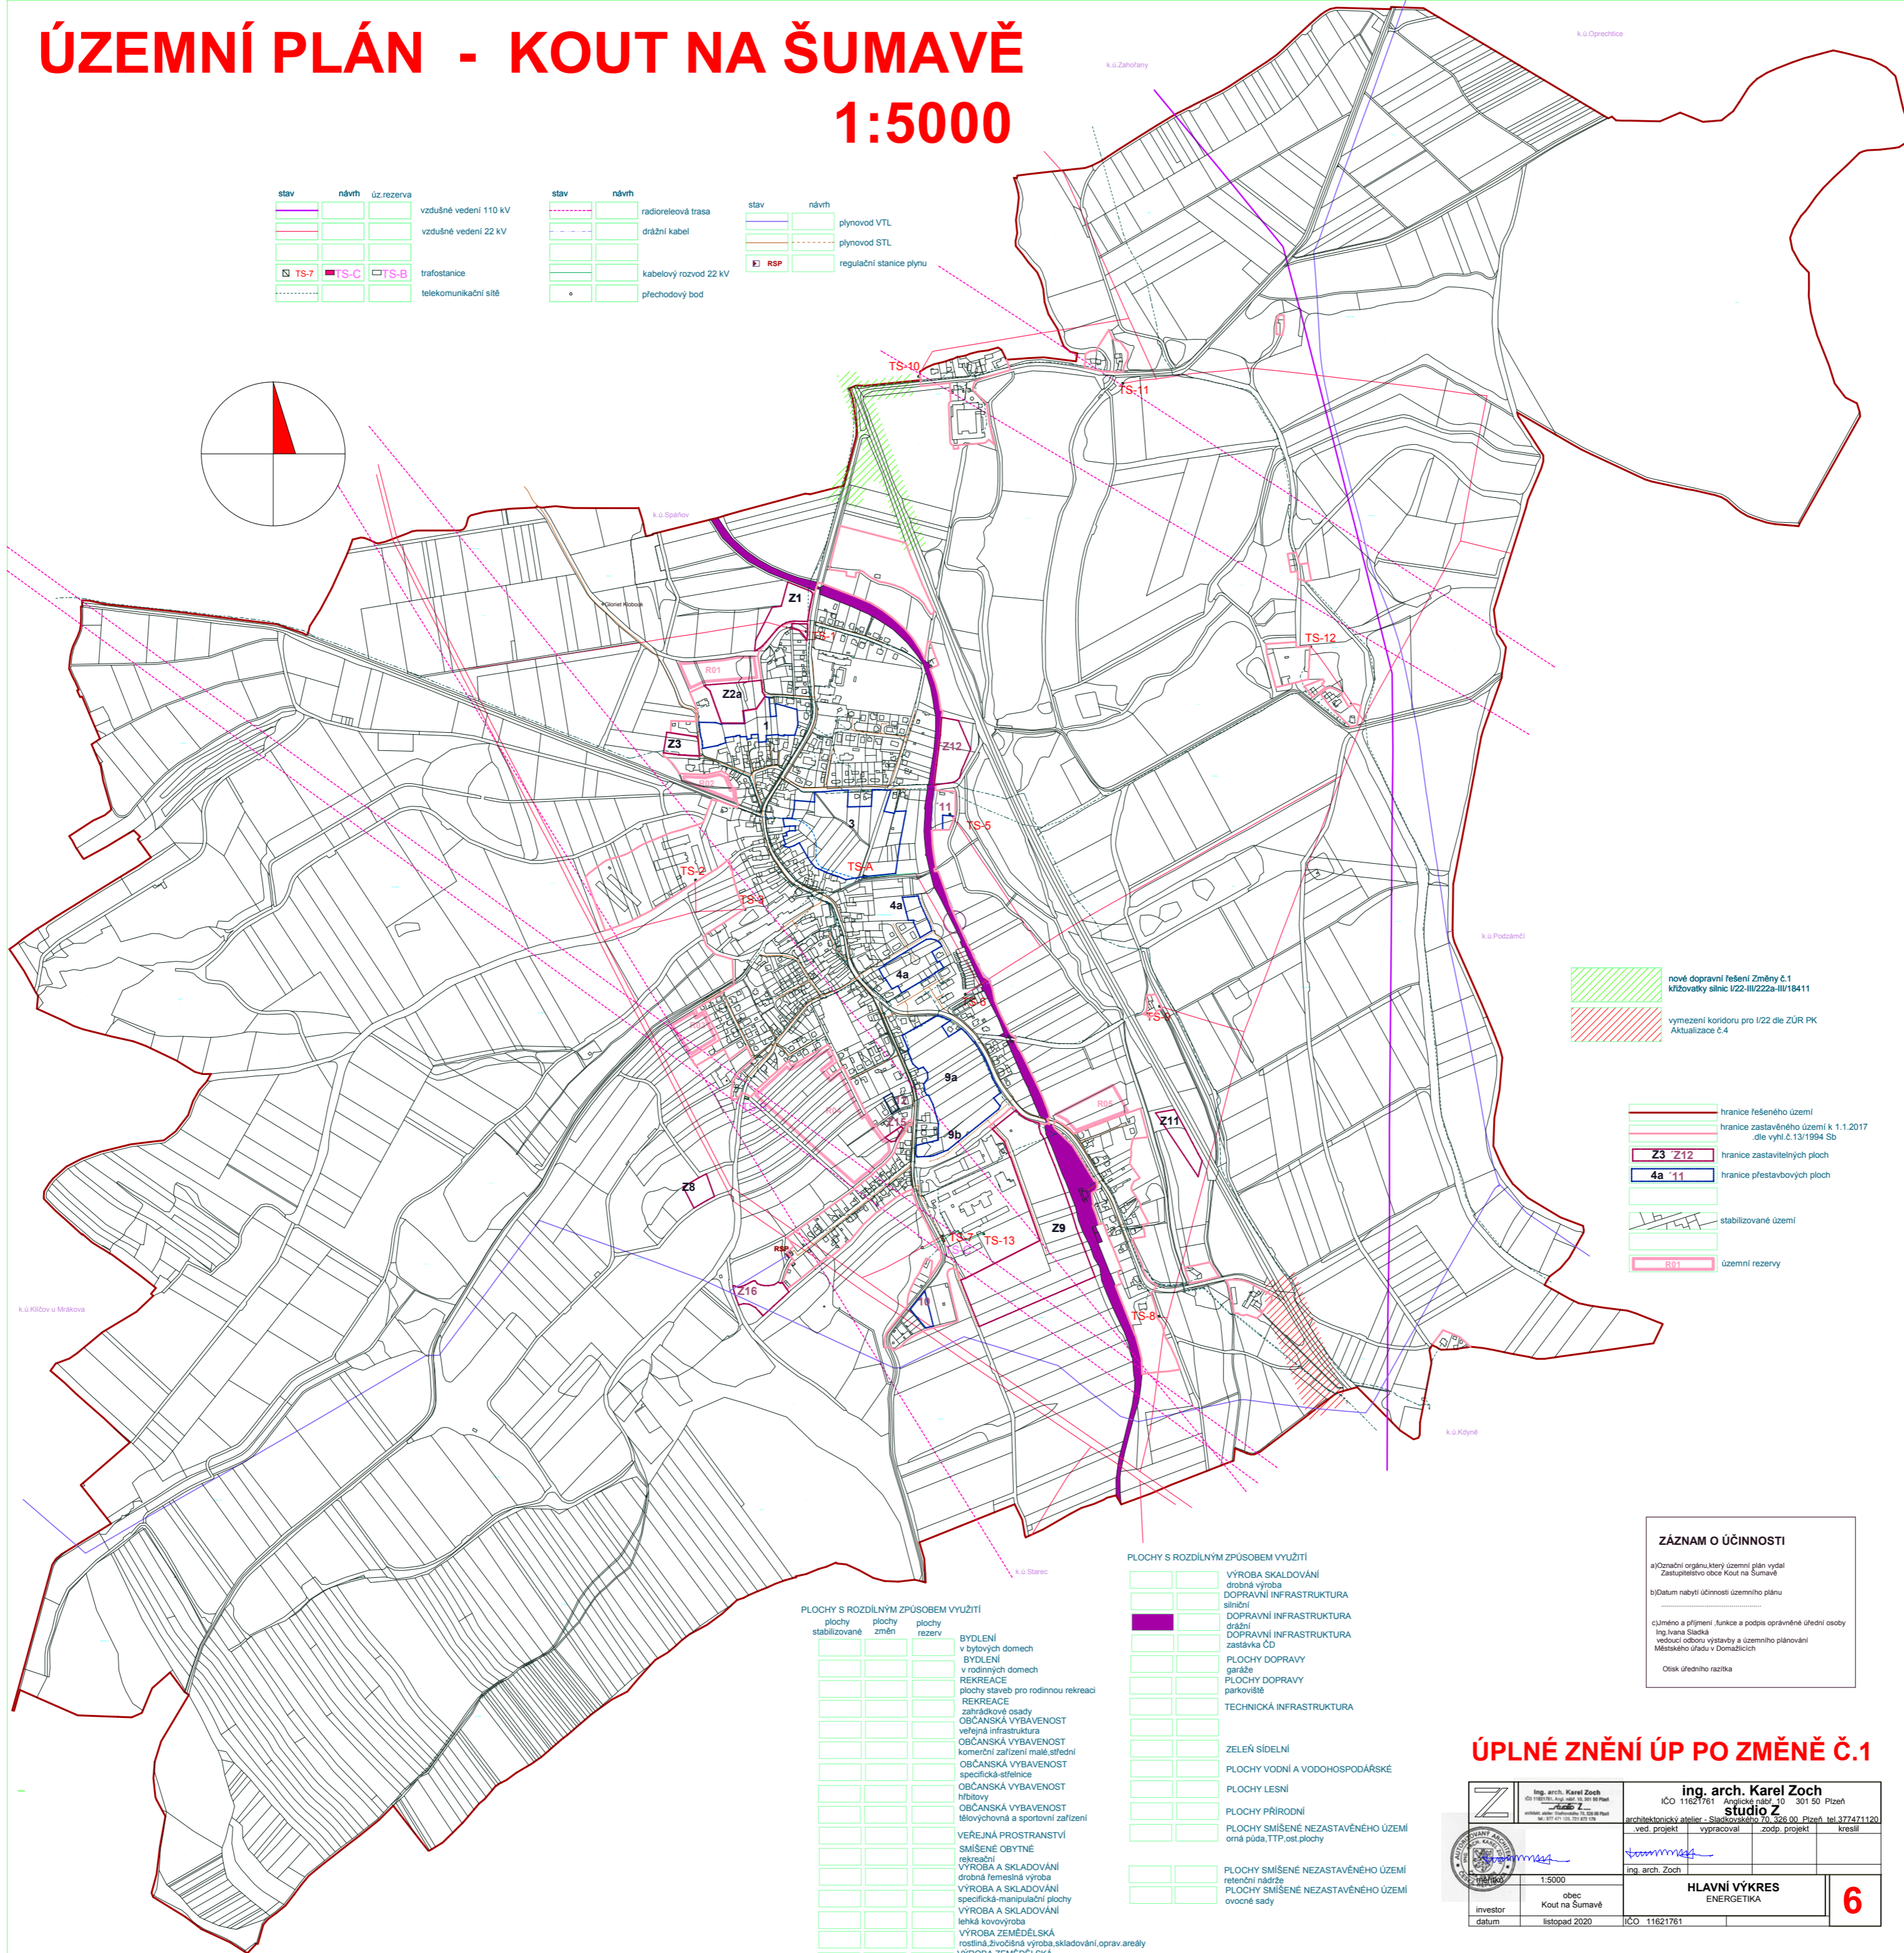


ÚZEMNÍ PLÁN - KOUT NA ŠUMAVĚ

1:5000

stav	návrh	ú.z.rezerva		stav	návrh		stav	návrh	
			vzdušné vedení 110 kV			radioreleová trasa			plynovod VTL
			vzdušné vedení 22 kV			dražní kabel			plynovod STL
			trafostanice			kabelový rozvod 22 kV			regulační stanice plynu
			telekomunikační síť			přechodový bod			

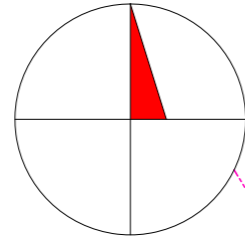

nové dopravní řešení Změny č.1
Křižovatky silnic I/22-III/222a-III/18411

vymezení koridoru pro I/22 die ZÜR PK
Aktualizace č.4

hranice řešeného území

hranice zastavěného území k 1.1.2017
dle vyhl.č.15/1984 Sb.

Z3 Z12 hranice zastavěných ploch

4a 11 hranice přestavbových ploch

stabilizované území

R01 územní rezervy

PLOCHY S ROZDÍLNÝM ZPŮSOBEM VYUŽITÍ

plochy stabilizované	plochy změn	plochy rezervy	
<input type="checkbox"/>	<input type="checkbox"/>	<input type="checkbox"/>	BYDLENÍ v bytových domech
<input type="checkbox"/>	<input type="checkbox"/>	<input type="checkbox"/>	BYDLENÍ v rodinných domech
<input type="checkbox"/>	<input type="checkbox"/>	<input type="checkbox"/>	REKREACE plochy staveb pro rodinnou rekreaci
<input type="checkbox"/>	<input type="checkbox"/>	<input type="checkbox"/>	REKREACE zprádkové osady
<input type="checkbox"/>	<input type="checkbox"/>	<input type="checkbox"/>	OBČANSKÁ VYBAVENOST veřejná infrastruktura
<input type="checkbox"/>	<input type="checkbox"/>	<input type="checkbox"/>	OBČANSKÁ VYBAVENOST komerční zařízení malá střední
<input type="checkbox"/>	<input type="checkbox"/>	<input type="checkbox"/>	OBČANSKÁ VYBAVENOST specifická-střelnice
<input type="checkbox"/>	<input type="checkbox"/>	<input type="checkbox"/>	OBČANSKÁ VYBAVENOST hřbitovy
<input type="checkbox"/>	<input type="checkbox"/>	<input type="checkbox"/>	OBČANSKÁ VYBAVENOST tělovýchovná a sportovní zařízení
<input type="checkbox"/>	<input type="checkbox"/>	<input type="checkbox"/>	VEŘEJNÁ PROSTRANSTVÍ SMÍŠENÉ OBYTNÉ rekreace
<input type="checkbox"/>	<input type="checkbox"/>	<input type="checkbox"/>	VÝROBA A SKLADOVÁNÍ drobná řemeslná výroba
<input type="checkbox"/>	<input type="checkbox"/>	<input type="checkbox"/>	VÝROBA A SKLADOVÁNÍ specifická-manipulační plochy
<input type="checkbox"/>	<input type="checkbox"/>	<input type="checkbox"/>	VÝROBA A SKLADOVÁNÍ těžká kovovýroba
<input type="checkbox"/>	<input type="checkbox"/>	<input type="checkbox"/>	VÝROBA ZEMĚDĚLSKÁ rostlinná, živočišná výroba, skladování, oprav. areály
<input type="checkbox"/>	<input type="checkbox"/>	<input type="checkbox"/>	VÝROBA ZEMĚDĚLSKÁ specifická-chov koní

PLOCHY S ROZDÍLNÝM ZPŮSOBEM VYUŽITÍ

<input type="checkbox"/>	VÝROBA SKLADOVÁNÍ drobná výroba
<input type="checkbox"/>	DOPRAVNÍ INFRASTRUKTURA silniční
<input type="checkbox"/>	DOPRAVNÍ INFRASTRUKTURA železniční
<input type="checkbox"/>	DOPRAVNÍ INFRASTRUKTURA zastávka ČD
<input type="checkbox"/>	PLOCHY DOPRAVY garáže
<input type="checkbox"/>	PLOCHY DOPRAVY parkoviště
<input type="checkbox"/>	TECHNICKÁ INFRASTRUKTURA
<input type="checkbox"/>	ZELENÍ SIDELNÍ
<input type="checkbox"/>	PLOCHY VODNÍ A VODOHOSPODÁŘSKÉ
<input type="checkbox"/>	PLOCHY LESNÍ
<input type="checkbox"/>	PLOCHY PŘÍRODNÍ
<input type="checkbox"/>	PLOCHY SMÍŠENÉ NEZASTAVĚNÉHO ÚZEMÍ orná půda, TTP, ost. plochy
<input type="checkbox"/>	PLOCHY SMÍŠENÉ NEZASTAVĚNÉHO ÚZEMÍ rekreační nádrže
<input type="checkbox"/>	PLOCHY SMÍŠENÉ NEZASTAVĚNÉHO ÚZEMÍ ovocné sady

ZÁZNAM O ÚČINNOSTI

a) Označení orgánu, který územní plán vydal
Zastupitelstvo obce Kout na Šumavě

b) Datum nabytí účinnosti územního plánu

c) Jméno a příjmení, funkce a podpis oprávněné úřední osoby
Ing. Irena Sládková
vedoucí odboru výstavby a územního plánování
Městského úřadu v Domaticích

Otisk úředního razítka

ÚPLNÉ ZNĚNÍ ÚP PO ZMĚNĚ Č.1

	Ing. arch. Karel Zoch IČO 11621761 architektura a inženýring	
	ved. projekt	zpracoval	zodp. projekt
1:5000	obec Kout na Šumavě	HLAVNÍ VÝKRES ENERGETIKA	
investor Kout na Šumavě	datum listopad 2020	IČO 11621761	6