

# ÚZEMNÍ PLÁN - KOUT NA ŠUMAVĚ

## 1:5000

### ODVÁDĚNÍ A ČIŠTĚNÍ ODPADNÍCH VOD



stav	návrh	popis
		kanalizace jednotná
		kanalizace splašková
		kanalizace dešťová
		odlehčovací komora
		čerpací stanice kanalizace
		kanalizační výtlak

stav	návrh	popis
		přelozka potoka
		suchý poldr
		záchranný příkop
		hranice povodí
		hranice rozvodí
		čistírna odpadních vod

### ZÁSOBOVÁNÍ PITNOU VODOU

stav	návrh	popis
		vodní toky
		vodní plochy
		revitalizace vodních toků

stav	návrh	popis
		vodjem
		vodní zdroje
		skupinový vodovod
		vodovod

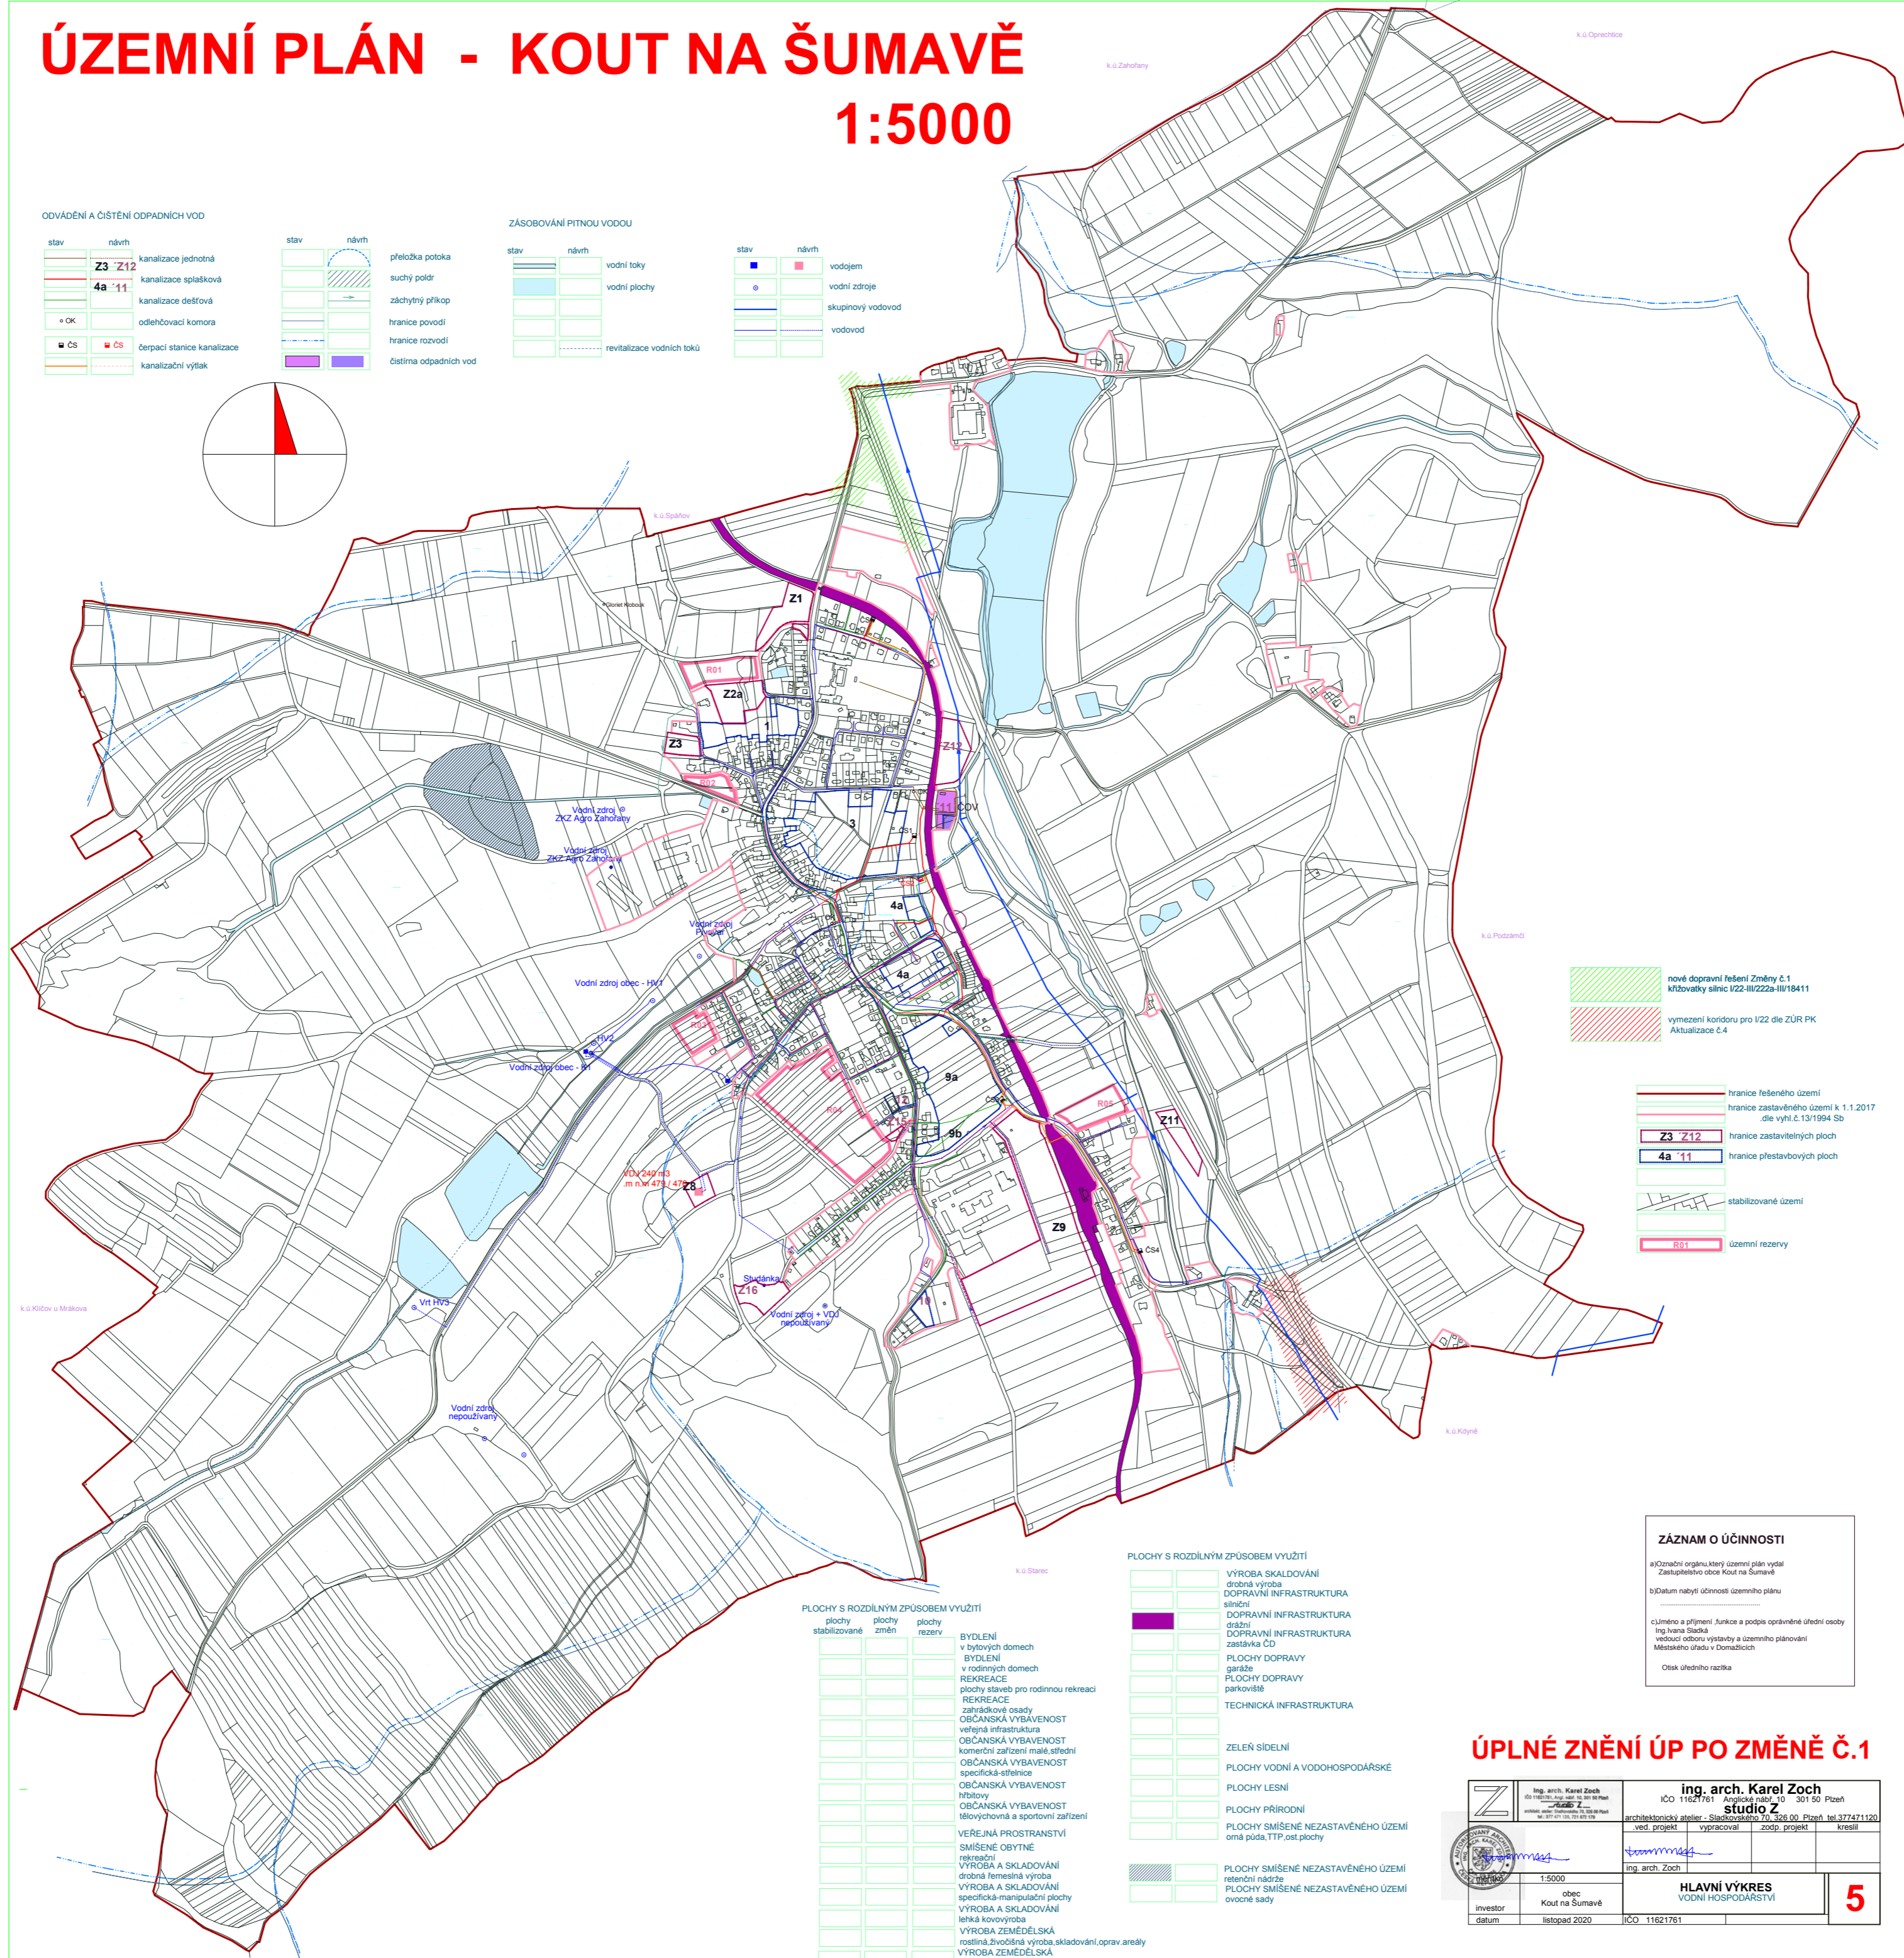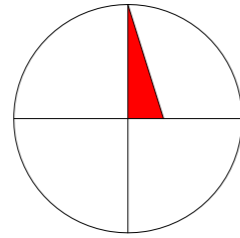

nové dopravní řešení Změny č.1 křížovky silnic I/22-III/222a-III/18411

vymezení koridoru pro I/22 dle ZÚR PK Aktualizace č.4

hranice řešeného území

hranice zastavěného území k 1.1.2017 dle vyhl.č.13/1994 Sb

hranice zastavěných ploch Z3 Z12

hranice přestavbových ploch 4a 11

stabilizované území

územní rezervy

### PLOCHY S ROZDÍLNÝM ZPŮSOBEM VYUŽITÍ

plochy stabilizované	plochy změn	plochy rezerv	popis
			BYDLENÍ v bytových domech
			BYDLENÍ v rodinných domech
			REKREACE plochy stavob pro rodinnou rekreaci
			REKREACE zahradkové osady
			OBČANSKÁ VYBAVENOST veřejná infrastruktura
			OBČANSKÁ VYBAVENOST komerční zařízení malé střední
			OBČANSKÁ VYBAVENOST specifická-střelnice
			OBČANSKÁ VYBAVENOST hřiště
			OBČANSKÁ VYBAVENOST tělovýchovná a sportovní zařízení
			VEŘEJNÁ PROSTRANSTVÍ
			SMÍŠENÉ OBYTNÉ rekreační
			VÝROBA A SKLADOVÁNÍ drobná řemeslná výroba
			VÝROBA A SKLADOVÁNÍ specifická-manipulační plochy
			VÝROBA A SKLADOVÁNÍ lehká kovovýroba
			VÝROBA ZEMĚDĚLSKÁ rostlinná, živočišná výroba, skladování, opravní areály
			VÝROBA ZEMĚDĚLSKÁ specifická-chov koní

### PLOCHY S ROZDÍLNÝM ZPŮSOBEM VYUŽITÍ

	VÝROBA SKLADOVÁNÍ drobná výroba
	DOPRAVNÍ INFRASTRUKTURA silniční
	DOPRAVNÍ INFRASTRUKTURA drážní
	DOPRAVNÍ INFRASTRUKTURA zastávka ČD
	PLOCHY DOPRAVY garáže
	PLOCHY DOPRAVY parkoviště
	TECHNICKÁ INFRASTRUKTURA
	ZELENÍ SÍDELNÍ
	PLOCHY VODNÍ A VODOHOSPODÁRSKÉ
	PLOCHY LESNÍ
	PLOCHY PŘÍRODNÍ
	PLOCHY SMÍŠENÉ NEZASTAVĚNÉHO ÚZEMÍ omá pda, TTP, ost. plochy
	PLOCHY SMÍŠENÉ NEZASTAVĚNÉHO ÚZEMÍ retenční nádrže
	PLOCHY SMÍŠENÉ NEZASTAVĚNÉHO ÚZEMÍ ovocné sady

**ZÁZNAM O ÚČINNOSTI**

a) Označení orgánu, který územní plán vyřadil  
Zastupitelstvo obce Kout na Šumavě

b) Datum nabytí účinnosti územního plánu

.....

c) Uměno a přijmáno Junice a podpis oprávněné úřední osoby  
Ing. Jana Šedlá  
vedoucí odboru výstavby a územního plánování  
Městského úřadu v Domažlicích

Ostat. úředního razítka

### ÚPLNÉ ZNĚNÍ ÚP PO ZMĚNĚ Č.1

	Ing. arch. Karel Zoch IČO 11621761 architektura a inženýring	
	ved. projekt	zpracoval	zúčp. projekt	kreslil
investor obec Kout na Šumavě	datum listopad 2020	IČO 11621761	Hlavní výkres Vodní hospodářství	<b>5</b>