

# ÚZEMNÍ PLÁN - KOUT NA ŠUMAVĚ

## 1:5000


	hranice řešeného území
	hranice zastavěného území k 1.1.2017 dle vyhl.č.13/1994 Sb
	Z3 Z12 hranice zastavěných ploch
	4a 11 hranice přestavbových ploch
	stabilizované území
	územní rezervy

DOPRAVNÍ INFRASTRUKTURA	
	návrh
	silnice I třídy
	silnice III třídy
	místní komunikace C.D1
	účelové komunikace
	2194 pěší a cyklistické trasy

VEREJNÉ PROSPĚŠNÁ OPATŘENÍ	
	stav
	návrh
	opatření pro zvýšení retenční schopnosti území
	hranice záplavového území Q 100
	aktivní zóna záplavového území
	hranice biokoridoru lokálního ÚSES
	hranice biocenter lokálního ÚSES
	NRBK ochranné pásmo
	významný krajinný prvek-reg
	významný krajinný prvek-zak

TECHNICKÁ INFRASTRUKTURA	
	stav
	návrh
	územní rezervy
	vodojem
	TS-7 trafostanice
	čerpací stanice kanalizace
	čistírna odpadních vod

DOPRAVNÍ INFRASTRUKTURA	
	stav
	návrh
	územní rezervy
	vodojem
	TS-7 trafostanice
	čerpací stanice kanalizace
	čistírna odpadních vod

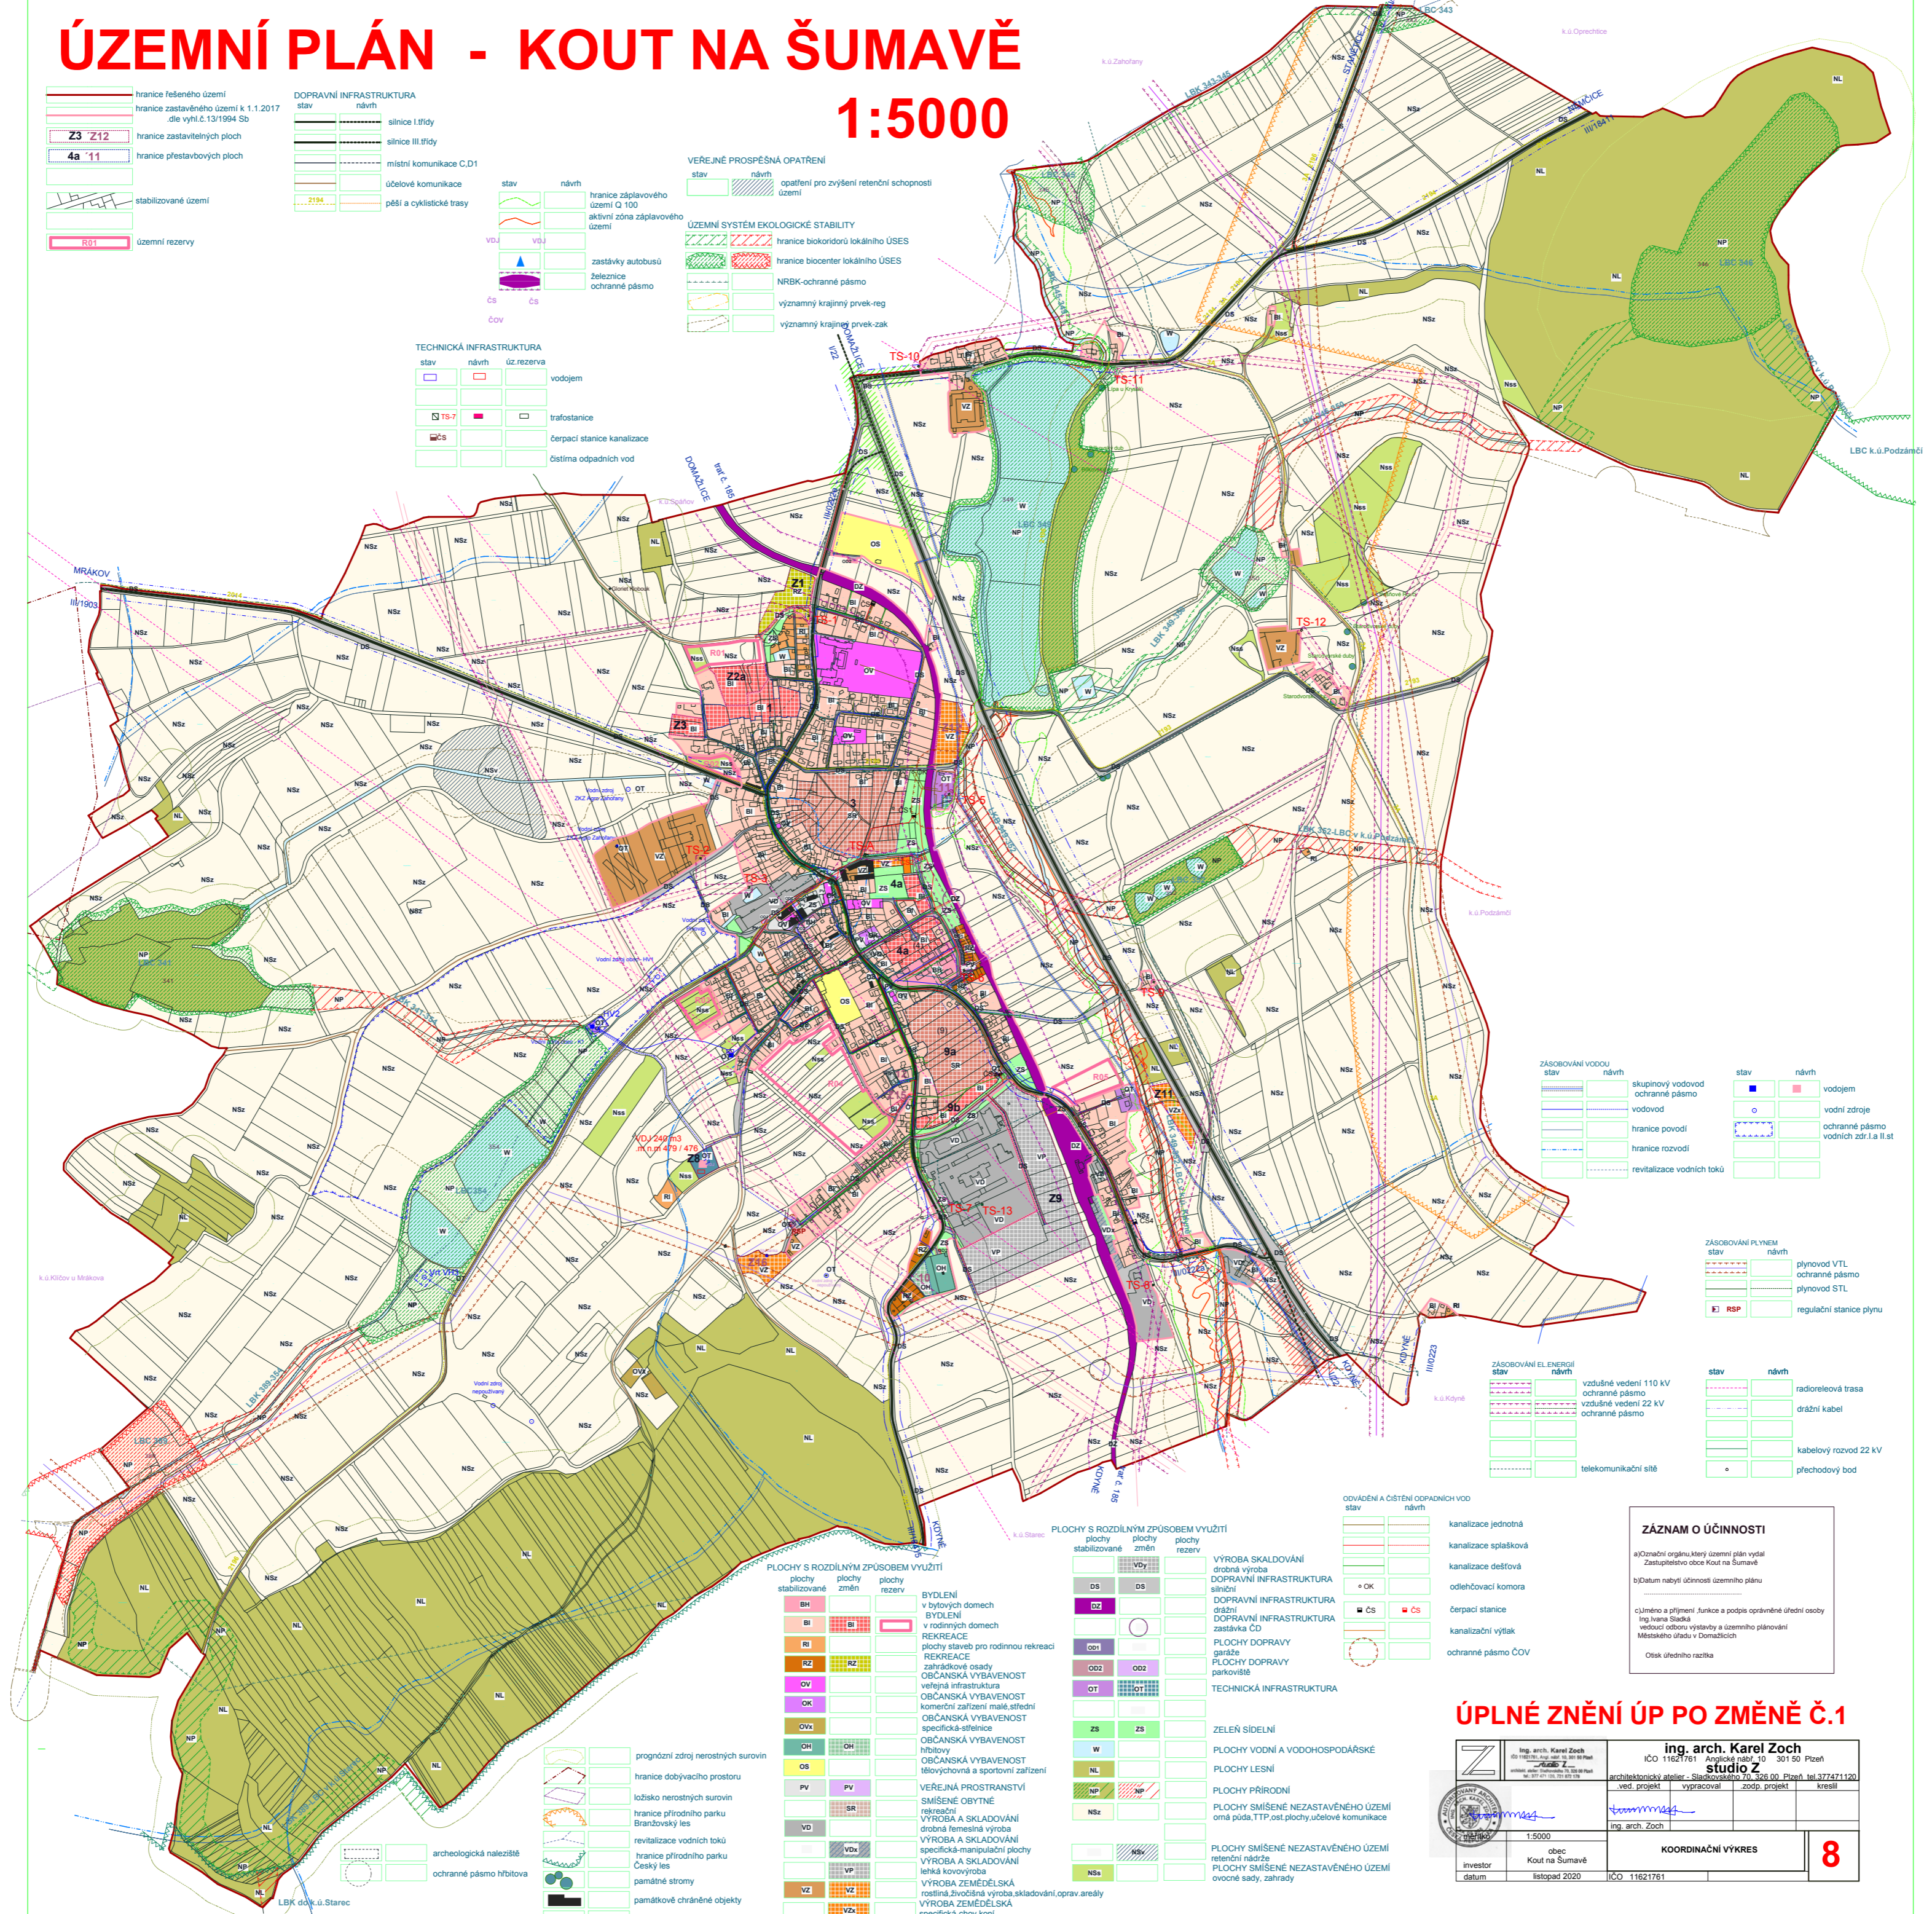

ZÁSOBOVÁNÍ VODOU	
	stav
	návrh
	skupinový vodovod
	ochranné pásmo
	vodovod
	hranice povodí
	hranice rozvodí
	revitalizace vodních toků

ZÁSOBOVÁNÍ PLYNEM	
	stav
	návrh
	plynovod VTL
	ochranné pásmo
	plynovod STL
	RSP regulační stanice plynu

ZÁSOBOVÁNÍ ELEKTRIKOU	
	stav
	návrh
	vzdutné vedení 110 kV
	ochranné pásmo
	vzdutné vedení 22 kV
	ochranné pásmo
	telekomunikační síť

TECHNICKÁ INFRASTRUKTURA	
	stav
	návrh
	radioreteová trasa
	dražní kabel
	kabelový rozvod 22 kV
	přechodový bod

PLOCHY S ROZDILNÝM ZPŮSOBEM VYUŽITÍ	
	BH plochy stabilizované
	BI plochy plochy změn
	RI plochy plochy rezerv
	RZ plochy plochy rezerv
	OV plochy plochy rezerv
	OK plochy plochy rezerv
	CH plochy plochy rezerv
	OS plochy plochy rezerv
	PV plochy plochy rezerv
	SR plochy plochy rezerv
	VD plochy plochy rezerv
	VDr plochy plochy rezerv
	VZ plochy plochy rezerv
	VZr plochy plochy rezerv

PLOCHY S ROZDILNÝM ZPŮSOBEM VYUŽITÍ	
	BYDLENÍ v bytových domech
	BYDLENÍ v rodinných domech
	REKREACE plochy staveb pro rodinnou rekreaci
	REKREACE zástřeškové osady
	OBČANSKÁ VYBAVENOST veřejná infrastruktura
	OBČANSKÁ VYBAVENOST komerční zařízení malé, střední
	OBČANSKÁ VYBAVENOST specifická-síťovnice
	OBČANSKÁ VYBAVENOST hřbitovy
	OBČANSKÁ VYBAVENOST tělocvičny a sportovní zařízení
	VEREJNÁ PROSTRANSTVÍ SMÍŠENÉ OBYTNÉ
	VEREJNÁ PROSTRANSTVÍ rekreační
	VÝROBA A SKLADOVÁNÍ drobná řemeslná výroba
	VÝROBA A SKLADOVÁNÍ specifická-manipulační plochy
	VÝROBA A SKLADOVÁNÍ lehká konvokryba
	VÝROBA ZEMĚDĚLSKÁ rostlinná živočišná výroba, skládování, oprav. areály
	VÝROBA ZEMĚDĚLSKÁ specifická-člov koni

OVĚŘENÍ A ČISTĚNÍ ODPADNÝCH VOD	
	stav
	návrh
	kanalizace jednotná
	kanalizace spáňková
	kanalizace dešťová
	odlehčovací komora
	čerpací stanice
	kanalizační výřtek
	ochranné pásmo COV

ZÁZNAM O ÚČINNOSTI	
a) Označení orgánu, který územní plán vydal	Zastupitelstvo obce Kout na Šumavě
b) Datum nabytí účinnosti územního plánu	
c) Jméno a příjmení funkce a podpis oprávněné úřední osoby	Ing. Karel Zoch vedoucí odboru výstavby a územního plánování Městského úřadu v Domaticích
Oslovení úředního razítka	

### ÚPLNÉ ZNĚNÍ ÚP PO ZMĚNĚ Č.1

 Ing. arch. Karel Zoch IČO 11621761 Anglická 101 301 50 Píseň studio Z architektonický atelier - Sladkovská 70, 325 00 Píseň, tel. 377471120 ved. projekt vypracoval zocp. projekt kreslil tammaris Ing. arch. Zoch	investor Kout na Šumavě datum listopad 2020 IČO 11621761	KOORDINAČNÍ VÝKRES <b>8</b>
--	--	--------------------------------