


ÚZEMNÍ PLÁN - KOUT NA ŠUMAVĚ

1:5000


	hranice řešeného území
	hranice zastavěného území k 1.1.2017 dle vyř.č.13/1994 Sb.
	Z3 Z12 hranice zastavěných ploch
	4a 11 hranice přestavbových ploch
	stabilizované území
	územní rezervy

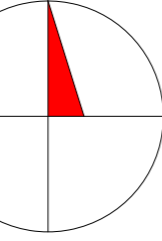

DOPRAVNÍ INFRASTRUKTURA	
	stav
	návrh
	silnice I třídy
	silnice III třídy
	místní komunikace C.D1
	účelové komunikace
	2194 píseň a cyklistické trasy

TECHNICKÁ INFRASTRUKTURA	
	stav
	návrh
	ú.z.rezerva
	VDU
	VDU
	vodojem
	TS-7
	TS
	ČS
	ČOV
	trafostanice
	čerpací stanice kanalizace
	čistírna odpadních vod

VEŘEJNÉ PROSPĚŠNÁ OPATŘENÍ	
	stav
	návrh
	opatření pro zvýšení retenční schopnosti území
	ÚZEMNÍ SYSTÉM EKOLOGICKÉ STABILITY
	hranice biokoridorů lokálního ÚSES
	hranice biocenter lokálního ÚSES
	NBRK-ochranné pásmo

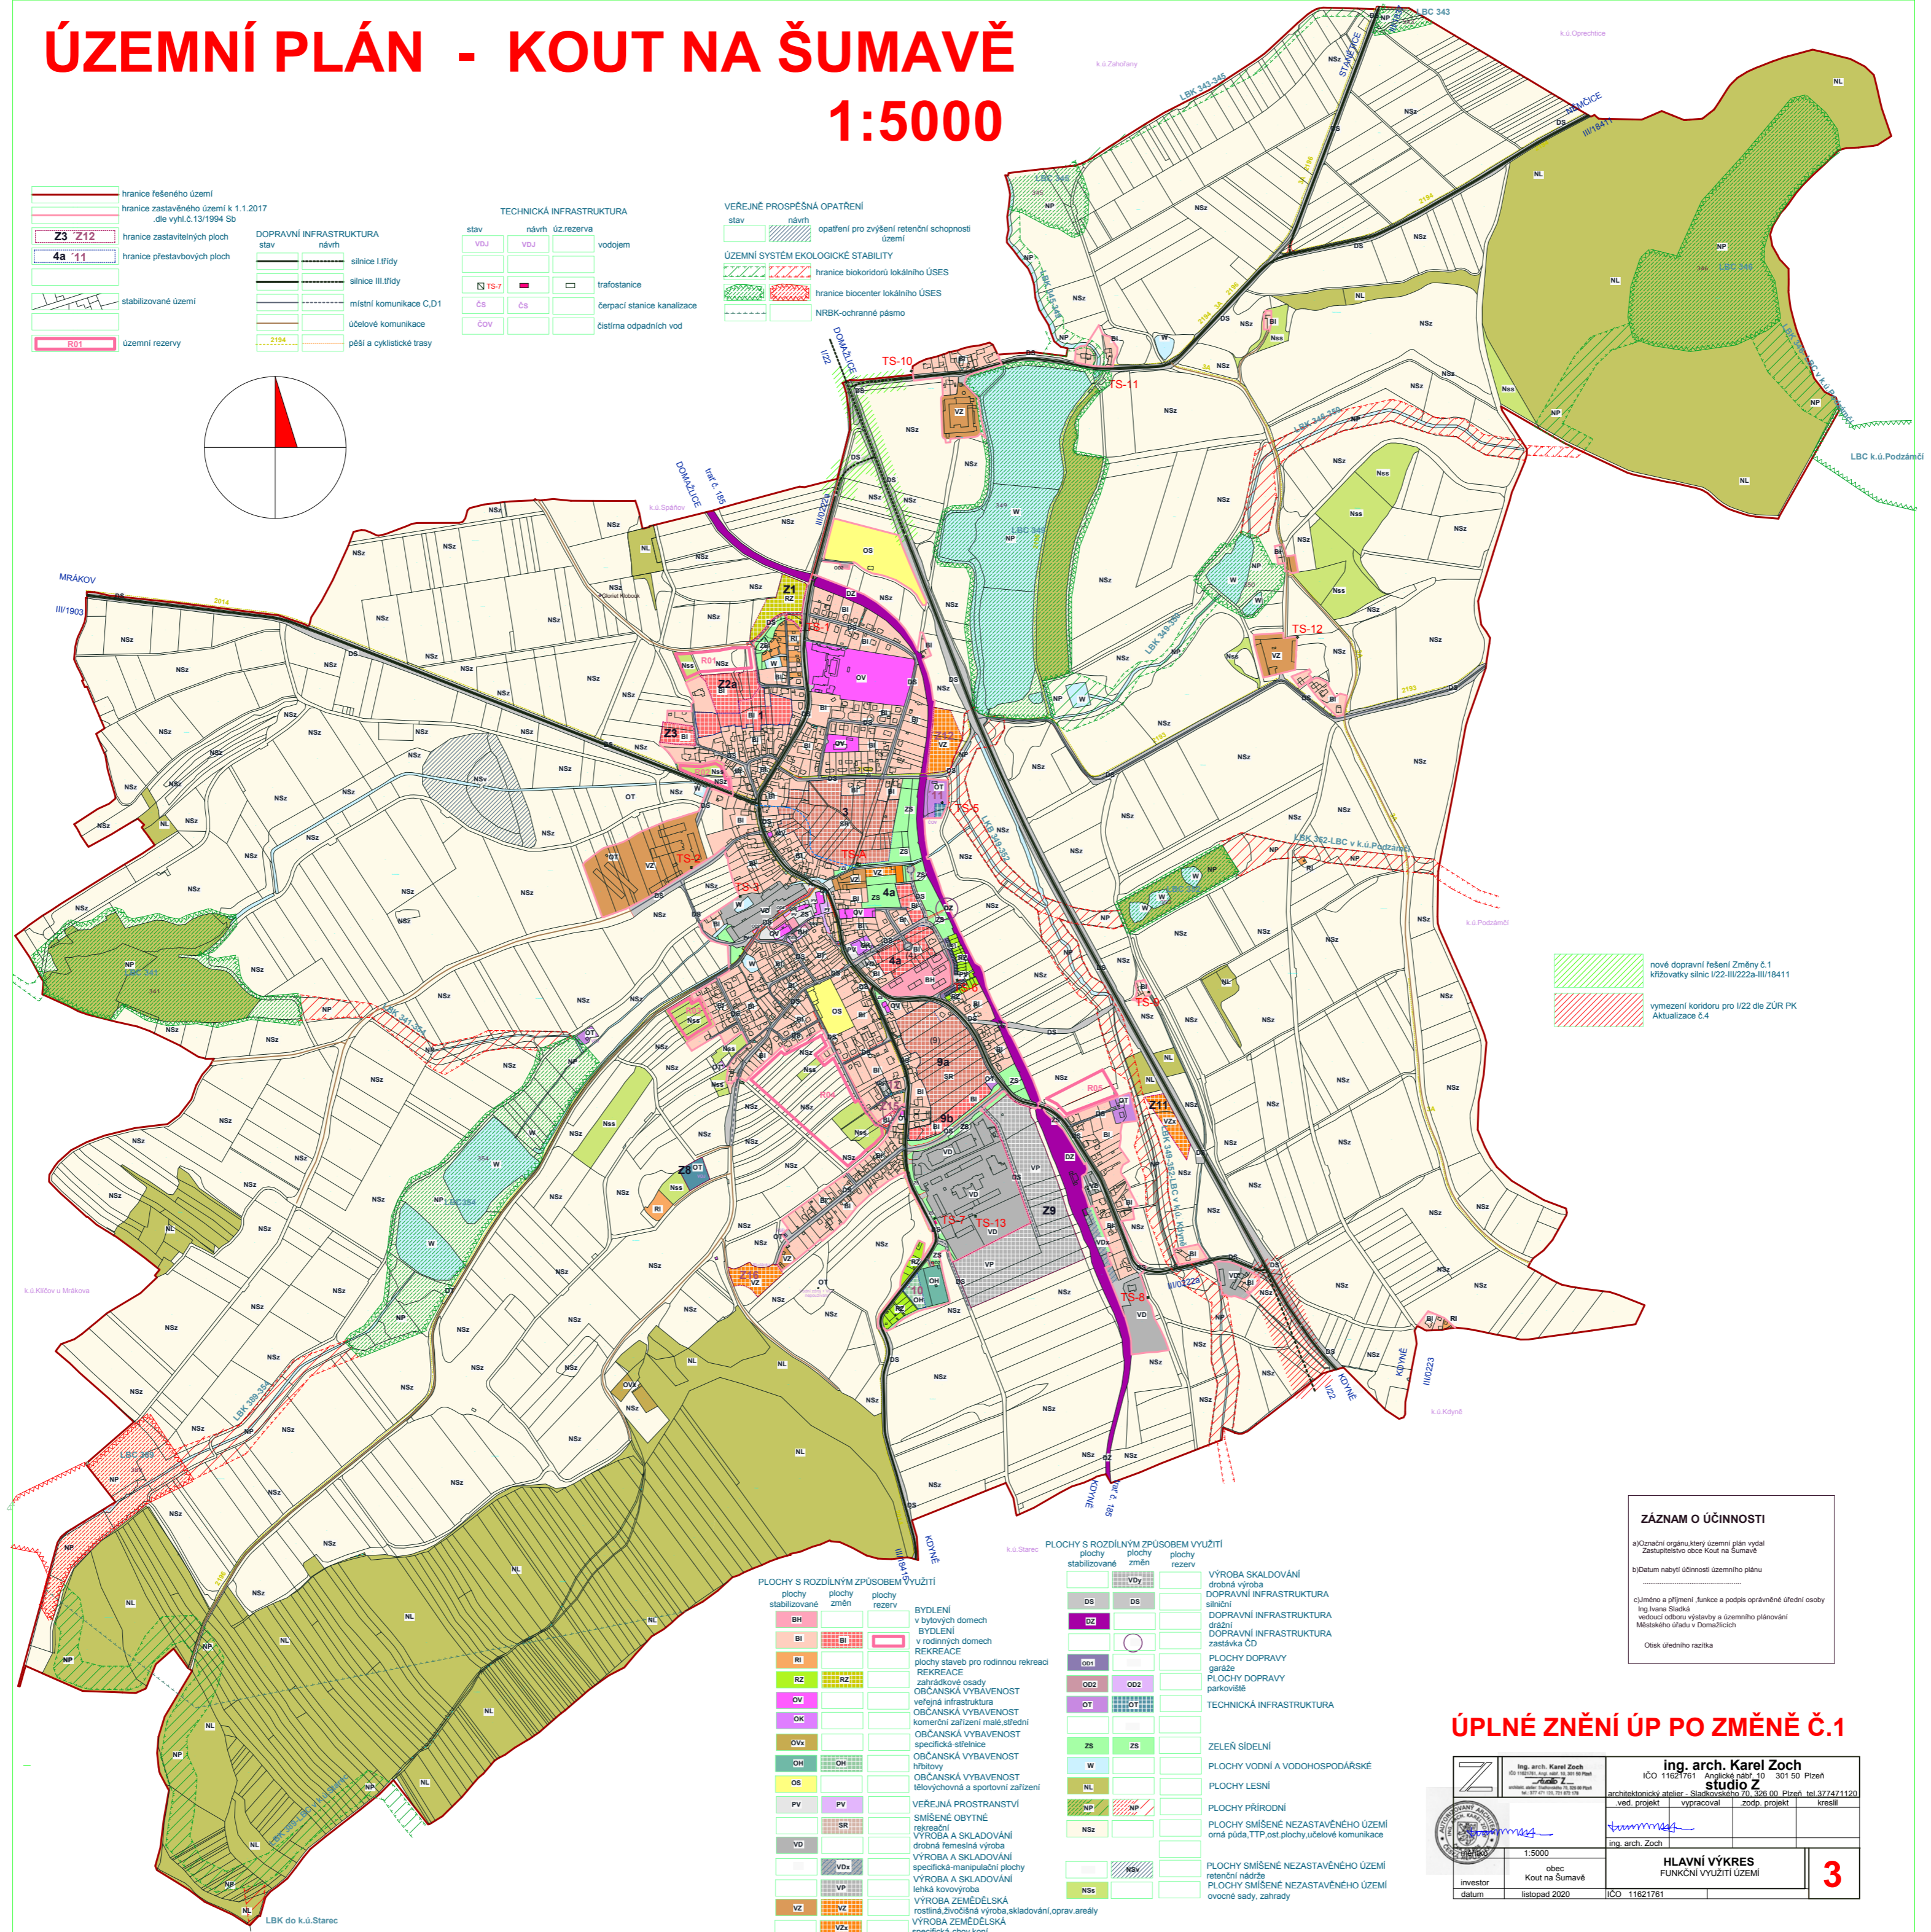

	nové dopravní řešení Změny č.1 křižovatky silnic I/22-II/222a-III/18411
	vymezení koridoru pro I/22 dle ZÚR PK Aktualizace č.4

PLOCHY S ROZDÍLNÝM ZPŮSOBEM VYUŽITÍ		
	BH	BYDLENÍ v bytových domech
	BI	BYDLENÍ v rodinných domech
	RI	REKREACE plochy staveb pro rodinnou rekreaci
	RZ	REKREACE zahradkové osady
	OV	OBČANSKÁ VYBAVENOST veřejná infrastruktura
	OK	OBČANSKÁ VYBAVENOST komerční zařízení malé, střední
	OVK	OBČANSKÁ VYBAVENOST specifická středně
	OH	OBČANSKÁ VYBAVENOST hřbitovy
	OS	OBČANSKÁ VYBAVENOST tělocvičny a sportovní zařízení
	PV	VEŘEJNÁ PROSTRANÍ
	SR	SMÍŠENÉ OBYTNÉ rekreační
	VD	VÝROBA A SKLADOVÁNÍ drobná řemeslná výroba
	VDK	VÝROBA A SKLADOVÁNÍ specifická-manipulační plochy
	VP	VÝROBA A SKLADOVÁNÍ lehká kovovýroba
	VZ	VÝROBA ZEMĚDĚLSKÁ rostlinná, živočišná výroba, skládání, oprav. areály
	VZK	VÝROBA ZEMĚDĚLSKÁ specifická-chov kani

PLOCHY S ROZDÍLNÝM ZPŮSOBEM VYUŽITÍ		
	VDy	plachty stabilizované
	DS	plachty změn
	DZ	plachty rezerv
	CC1	VÝROBA SKLADOVÁNÍ drobná výroba
	CC2	DOPRAVNÍ INFRASTRUKTURA silniční
	CC3	DOPRAVNÍ INFRASTRUKTURA tražní
	CC4	DOPRAVNÍ INFRASTRUKTURA zastávka ČD
	OO1	PLOCHY DOPRAVY garáže
	OO2	PLOCHY DOPRAVY parkoviště
	OT	TECHNICKÁ INFRASTRUKTURA
	ZS	ZELEŇ SÍDELNÍ
	W	PLOCHY VODNÍ A VODOHOSPODÁŘSKÉ
	NL	PLOCHY LESNÍ
	NP	PLOCHY PŘÍRODNÍ
	NBz	PLOCHY SMÍŠENÉ NEZASTAVĚNÉHO ÚZEMÍ orná půda, TIP, ost. plochy, účelové komunikace
	NBz	PLOCHY SMÍŠENÉ NEZASTAVĚNÉHO ÚZEMÍ ovocné sady, zahrady
	NBz	PLOCHY SMÍŠENÉ NEZASTAVĚNÉHO ÚZEMÍ
	NBz	PLOCHY SMÍŠENÉ NEZASTAVĚNÉHO ÚZEMÍ

ZÁZNAM O ÚČINNOSTI

a) Označení orgánu, který územní plán vydal
Zastupitelstvo obce Kout na Šumavě

b) Datum nabytí účinnosti územního plánu

c) Jméno a příjmení funkce a podpis oprávněné úřední osoby
Ing. Ivana Sladka vedoucí odboru výstavby a územního plánování
Městského úřadu v Domaticích

Otisk úředního razítka

ÚPLNÉ ZNĚNÍ ÚP PO ZMĚNĚ Č.1

	Ing. arch. Karel Zoch IČO 1162781 architektura a inženýring s.r.o. Starobouzská 70, 328 00 Písek, tel. 377471120	Ing. arch. Karel Zoch IČO 301 50 Písek STUDIO Z architektura a inženýring s.r.o. Starobouzská 70, 328 00 Písek, tel. 377471120
	ved. projekt zpracoval Ing. arch. Zoch	zodp. projekt kreslil
Investor obec Kout na Šumavě datum listopad 2020	IČO 1162781	3