

# ÚZEMNÍ PLÁN LOUČIM

# ÚZEMNÍ PLÁN LOUČIM

## ZASTAVITELNÉ PLOCHY - PŘEHLED

R01-PO	LOUČIM - SEVEROZÁPAD	R02-BO	LOUČIM - JIHOVÝCHOD
R03-BO	LOUČIM - SEVEROZÁPAD	R04-OV	LOUČIM - ZÁPAD
R05-BO	LOUČIM - SEVEROVÝCHOD	R06-BO	LOUČIM - SEVEROVÝCHOD
R07-BO	LOUČIM - SEVER	R08-PO	LOUČIM - JIH
R12-BO	LOUČIM - JIH	R13-BO	LOUČIM - VÝCHOD
R14-ZV	LOUČIM - VÝCHOD	R15-BO	LOUČIM - VÝCHOD

## PLOCHY PŘESTAVBY - PŘEHLED

P01-PO	LOUČIM - SEVEROVÝCHOD	P02-BO	LOUČIM - SEVER
P03-BO	LOUČIM - SEVER	P04-BO	LOUČIM - SEVER

## PLOCHY ZMĚN V NEZASTAVĚNÉM ÚZEMÍ - PŘEHLED


N01-DU	SEVERNĚ OD LOUČIMI	N02-ZT	JIHOZÁPADNĚ OD LOUČIMI
N03-DU	JIŽNĚ OD LOUČIMI	N04-ZT	JIŽNĚ OD LOUČIMI
N05-DU	SEVERNĚ OD LOUČIMI	N06-DU	ZÁPADNĚ OD LOUČIMI
N07-DU	SEVERNĚ OD LOUČIMI	N08-ZT	JIHOZÁPADNĚ OD LOUČIMI
N09-ZT	JIHOZÁPADNĚ OD LOUČIMI	N10-DS	PŘELOŽKA SILNICE I/22
N11-LS	SEVERNĚ OD LOUČIMI	N12-DU	JIŽNĚ OD LOUČIMI
N13-LS	SEVEROZÁPADNĚ OD LOUČIMI	N14-LS	SEVEROZÁPADNĚ OD LOUČIMI

## PLOCHY ÚZEMNÍCH REZERV - PŘEHLED

V01-BO	LOUČIM - SEVEROVÝCHOD	V02-BO	LOUČIM - SEVER
V03-ZV	LOUČIM - SEVER	V04-BO	LOUČIM - JIHOVÝCHOD

[Symbol]	HRANICE ŘEŠENÉHO ÚZEMÍ - SPRÁVNÍ ÚZEMÍ OBCE LOUČIM
[Symbol]	HRANICE KATASTRÁLNÍCH ÚZEMÍ
[Symbol]	HRANICE ZASTAVĚNÉHO ÚZEMÍ VYMEZENÉHO KE DNI 1.1.2018
[Symbol]	HRANICE ZASTAVITELNÝCH PLOCH
[Symbol]	VRSTEVNICE

PLOCHY	ROZDÍLNÝ ZPŮSOB VYUŽITÍ
[Symbol]	PLOCHY BYDLENÍ (BO)
[Symbol]	PLOCHY OBČANSKÉHO VYBAVENÍ (OV)
[Symbol]	PLOCHY VEŘEJNÝCH PROSTRANSTVÍ (PO)
[Symbol]	PLOCHY SMÍŠENÉ OBYTNÉ (SO)
[Symbol]	PLOCHY DOPRAVNÍ INFRASTRUKTURY - SILNIČNÍ (DS)
[Symbol]	PLOCHY DOPRAVNÍ INFRASTRUKTURY - DRÁŽNÍ (DD)
[Symbol]	PLOCHY DOPRAVNÍ INFRASTRUKTURY - ÚČELOVÉ (DU)
[Symbol]	PLOCHY TECHNICKÉ INFRASTRUKTURY (TI)
[Symbol]	PLOCHY VODNÍ A VODOHOSPODÁŘSKÉ (W)
[Symbol]	PLOCHY ZEMĚDĚLSKÉ - ZPF (ZZ)
[Symbol]	PLOCHY ZEMĚDĚLSKÉ - TTP (ZT)
[Symbol]	PLOCHY LEŠNÍ (LS)
[Symbol]	PLOCHY ZELENĚ - VYHRAZENÉ (ZV)
[Symbol]	PLOCHY ZELENĚ - KRAJINNÉ (ZK)

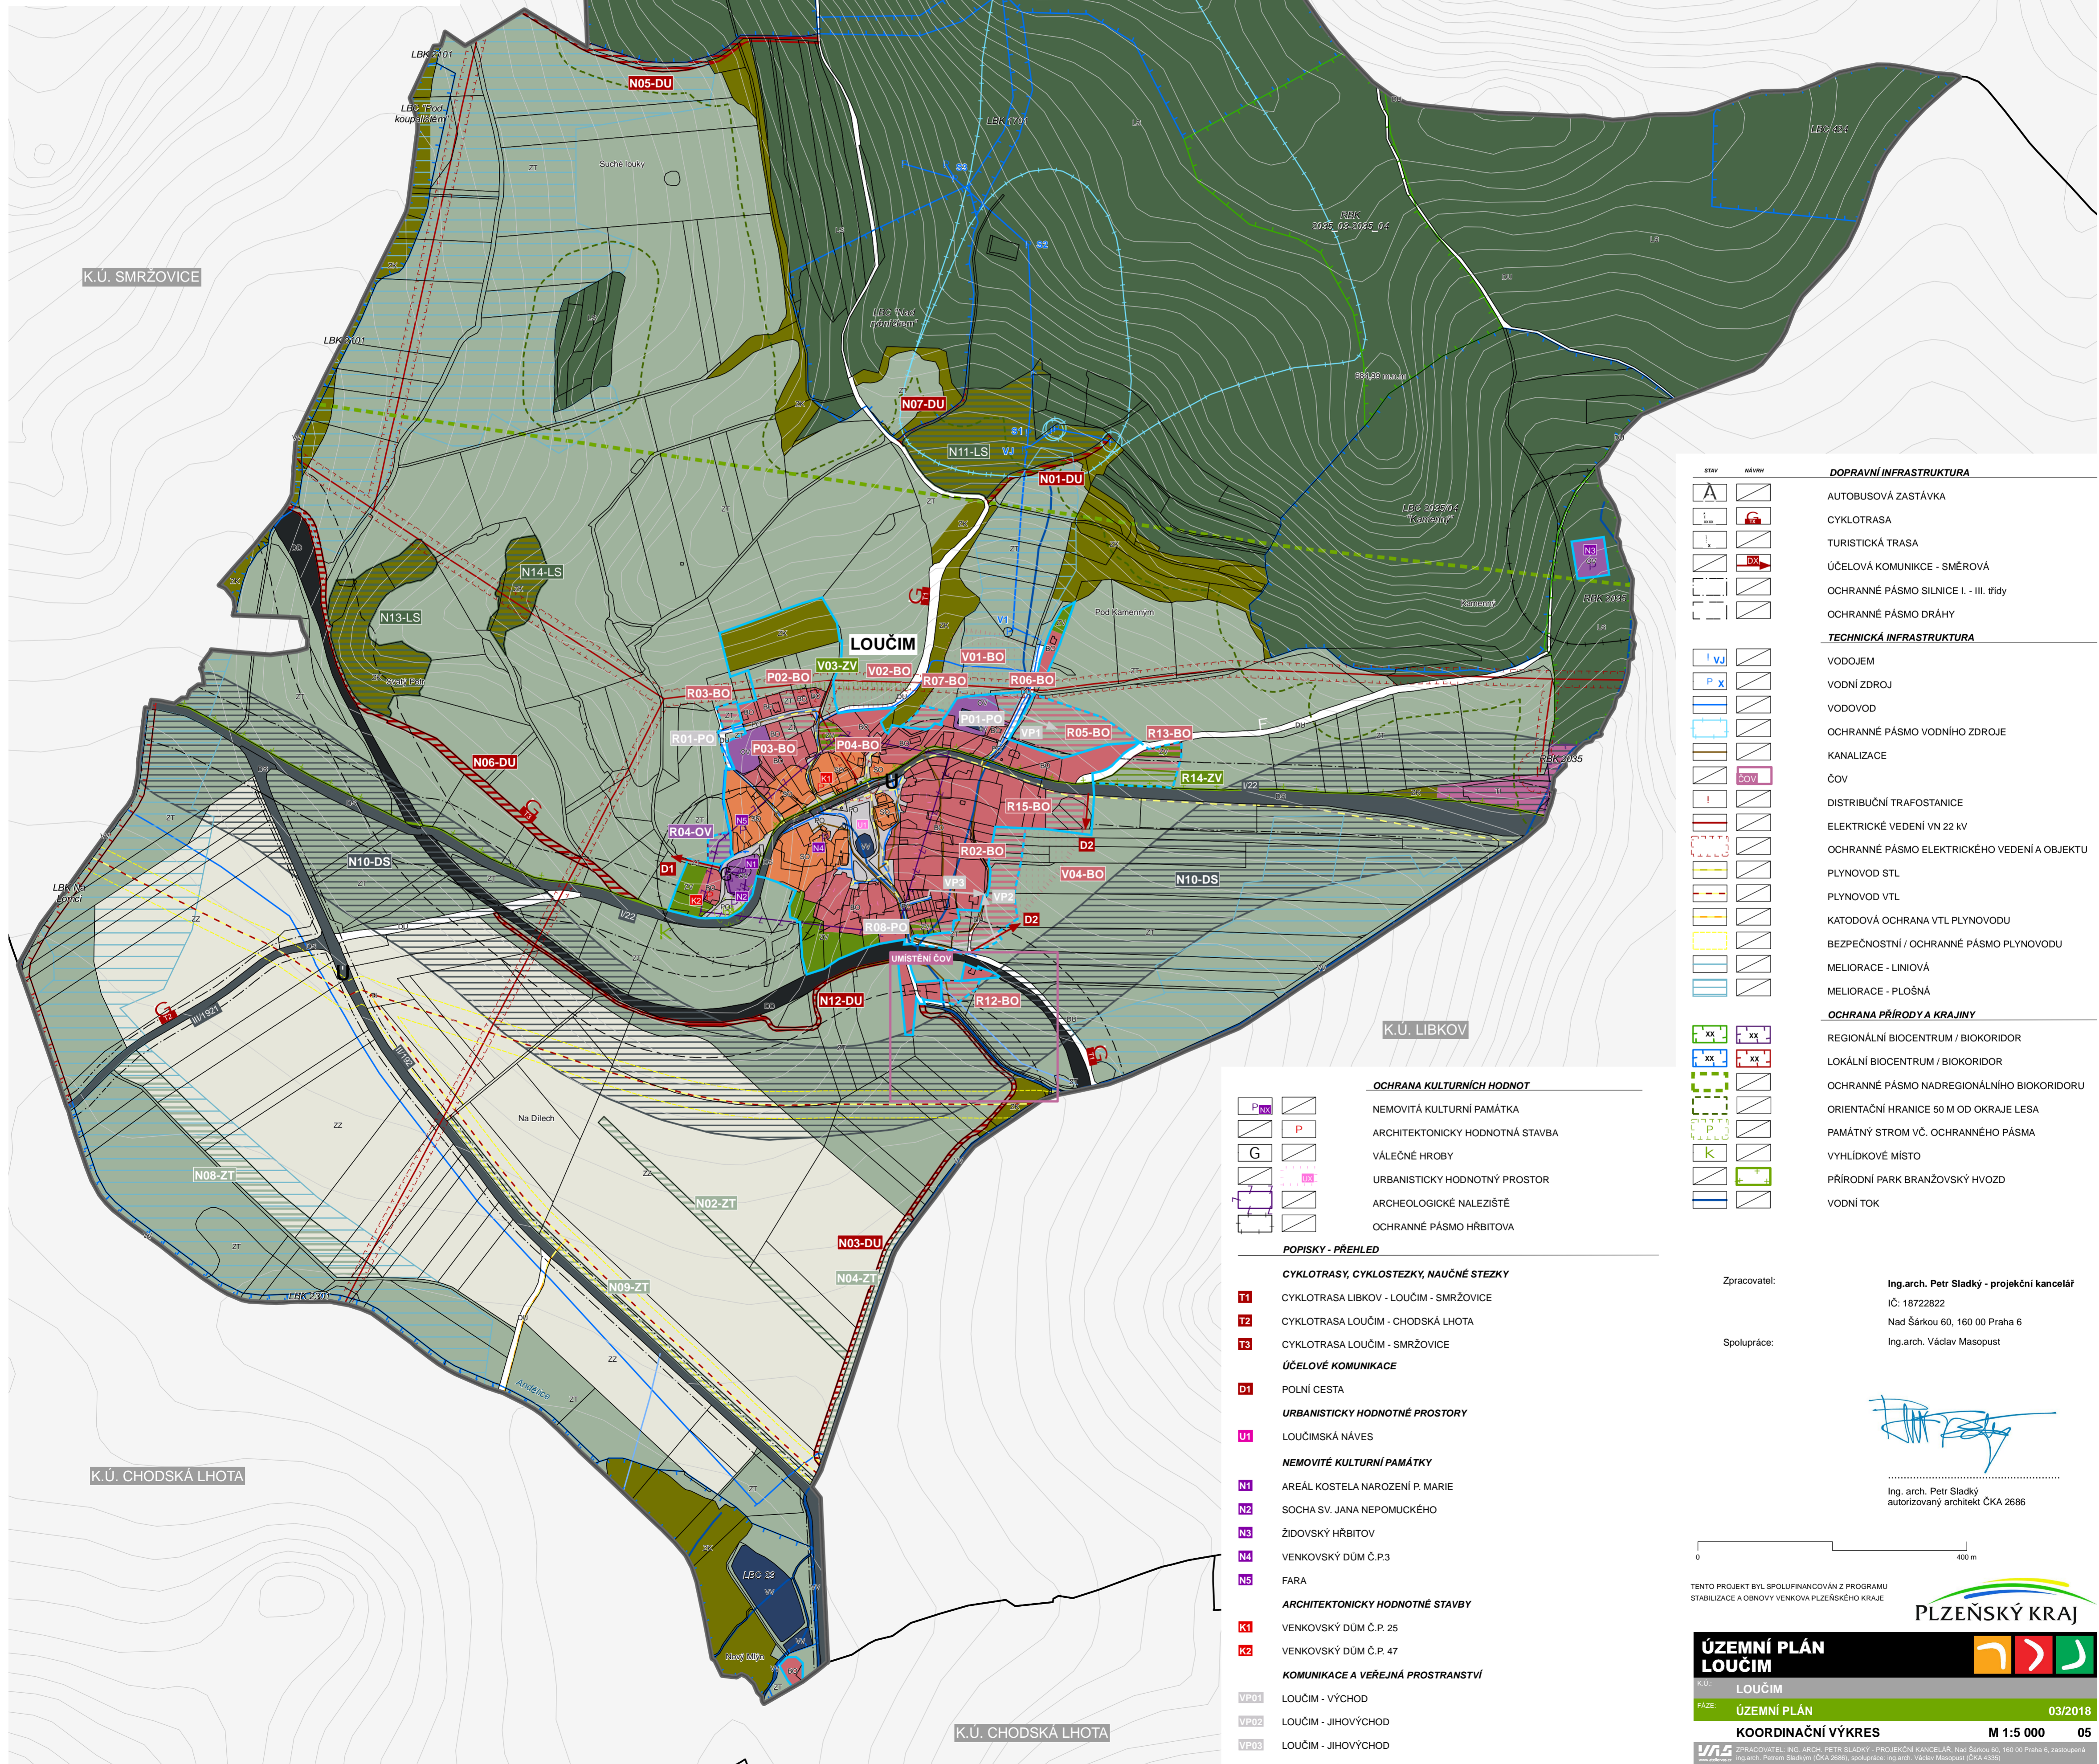

STAV	NÁZEV	DOPRAVNÍ INFRASTRUKTURA
[Symbol]	AUTOBUSOVÁ ZASTÁVKA	AUTOBUSOVÁ ZASTÁVKA
[Symbol]	CYKLOTRASA	CYKLOTRASA
[Symbol]	TURISTICKÁ TRASA	TURISTICKÁ TRASA
[Symbol]	ÚČELOVÁ KOMUNIKACE - SMĚROVÁ	ÚČELOVÁ KOMUNIKACE - SMĚROVÁ
[Symbol]	OCHRANNÉ PÁSMO SILNICE I. - III. TŘIDY	OCHRANNÉ PÁSMO SILNICE I. - III. TŘIDY
[Symbol]	OCHRANNÉ PÁSMO DRÁHY	OCHRANNÉ PÁSMO DRÁHY
<b>TECHNICKÁ INFRASTRUKTURA</b>		
[Symbol]	VODOJEM	VODOJEM
[Symbol]	VODNÍ ZDROJ	VODNÍ ZDROJ
[Symbol]	VODOVOD	VODOVOD
[Symbol]	OCHRANNÉ PÁSMO VODNÍHO ZDROJE	OCHRANNÉ PÁSMO VODNÍHO ZDROJE
[Symbol]	KANALIZACE	KANALIZACE
[Symbol]	ČOV	ČOV
[Symbol]	DISTRIBUČNÍ TRAFOSTANICE	DISTRIBUČNÍ TRAFOSTANICE
[Symbol]	ELEKTRICKÉ VEDENÍ VN 22 KV	ELEKTRICKÉ VEDENÍ VN 22 KV
[Symbol]	OCHRANNÉ PÁSMO ELEKTRICKÉHO VEDENÍ A OBJEKTU	OCHRANNÉ PÁSMO ELEKTRICKÉHO VEDENÍ A OBJEKTU
[Symbol]	PLYNOVOD STL	PLYNOVOD STL
[Symbol]	PLYNOVOD VTL	PLYNOVOD VTL
[Symbol]	KATODOVÁ OCHRANA VTL PLYNOVODU	KATODOVÁ OCHRANA VTL PLYNOVODU
[Symbol]	BEZPEČNOSTNÍ / OCHRANNÉ PÁSMO PLYNOVODU	BEZPEČNOSTNÍ / OCHRANNÉ PÁSMO PLYNOVODU
[Symbol]	MELIORACE - LINIOVÁ	MELIORACE - LINIOVÁ
[Symbol]	MELIORACE - PLOŠNÁ	MELIORACE - PLOŠNÁ
<b>OCHRANA PŘÍRODY A KRAJINY</b>		
[Symbol]	REGIONÁLNÍ BIOCENTRUM / BIODORIDOR	REGIONÁLNÍ BIOCENTRUM / BIODORIDOR
[Symbol]	LOKÁLNÍ BIOCENTRUM / BIODORIDOR	LOKÁLNÍ BIOCENTRUM / BIODORIDOR
[Symbol]	OCHRANNÉ PÁSMO NADREGIONÁLNÍHO BIODORIDORU	OCHRANNÉ PÁSMO NADREGIONÁLNÍHO BIODORIDORU
[Symbol]	ORIENTAČNÍ HRANICE 50 M OD OKRAJE LESA	ORIENTAČNÍ HRANICE 50 M OD OKRAJE LESA
[Symbol]	PAMÁTNÝ STROM VČ. OCHRANNÉHO PÁSMU	PAMÁTNÝ STROM VČ. OCHRANNÉHO PÁSMU
[Symbol]	VYHLÍDKOVÉ MÍSTO	VYHLÍDKOVÉ MÍSTO
[Symbol]	PŘÍRODNÍ PARK BRANŽOVSKÝ HVOZD	PŘÍRODNÍ PARK BRANŽOVSKÝ HVOZD
[Symbol]	VODNÍ TOK	VODNÍ TOK

OCHRANA KULTURNÍCH HODNOT	
[Symbol]	NEMOVITÁ KULTURNÍ PAMÁTKA
[Symbol]	ARCHITECTONICKY HODNOTNÁ STAVBA
[Symbol]	VÁLČNÉ HROBY
[Symbol]	URBANISTICKY HODNOTNÝ PROSTOR
[Symbol]	ARCHEOLOGICKÉ NALEZIŠTĚ
[Symbol]	OCHRANNÉ PÁSMO HRBITOVA

POPISKY - PŘEHLED	
<b>CYKLOTRASY, CYKLOSTEZKY, NAUČNÉ STEZKY</b>	
T1	CYKLOTRASA LIBKOV - LOUČIM - SMRŽOVICE
T2	CYKLOTRASA LOUČIM - CHODSKÁ LHOTA
T3	CYKLOTRASA LOUČIM - SMRŽOVICE
<b>ÚČELOVÉ KOMUNIKACE</b>	
D1	POLNÍ CESTA
<b>URBANISTICKY HODNOTNÉ PROSTORY</b>	
U1	LOUČIMSKÁ NÁVES
<b>NEMOVITÉ KULTURNÍ PAMÁTKY</b>	
N1	AREÁL KOSTELA NAROZENÍ P. MARIE
N2	SOCHA SV. JANA NEPOMUCKÉHO
N3	ŽIDOVSKÝ HRBITOV
N4	VENKOVSKÝ DŮM Č.P.3
N5	FARA
<b>ARCHITECTONICKY HODNOTNÉ STAVBY</b>	
K1	VENKOVSKÝ DŮM Č.P. 25
K2	VENKOVSKÝ DŮM Č.P. 47
<b>KOMUNIKACE A VEŘEJNÁ PROSTRANSTVÍ</b>	
VP01	LOUČIM - VÝCHOD
VP02	LOUČIM - JIHOVÝCHOD
VP03	LOUČIM - JIHOVÝCHOD

Zpracovatel: Ing.arch. Petr Sladký - projekční kancelář  
IČ: 18722822  
Nad Šárkou 60, 160 00 Praha 6

Spolupráce: Ing.arch. Václav Masopust

Ing. arch. Petr Sladký  
autorizovaný architekt ČKA 2686

TENTO PROJEKT BYL SPOLUFINANCOVÁN Z PROGRAMU STABILIZACE A OBNOVY VENKOVIA PLZEŇSKÉHO KRAJE



**ÚZEMNÍ PLÁN LOUČIM**

K.Ú.: LOUČIM

FAZE: ÚZEMNÍ PLÁN 03/2018

KOORDINAČNÍ VÝKRES M 1:5 000 05

ZPRACOVATEL: ING. ARCH. PĚTR SLADKÝ - PROJEKČNÍ KANCELÁŘ, Nad Šárkou 60, 160 00 Praha 6, zpraco@psk.cz  
ING. ARCH. PĚTR SLADKÝ (ČKA 2686), spolupráce: ING. ARCH. VÁCLAV MASOPUST (ČKA 4353)