ÚZEMNÍ PLÁN MRÁKOV 1 : 5000

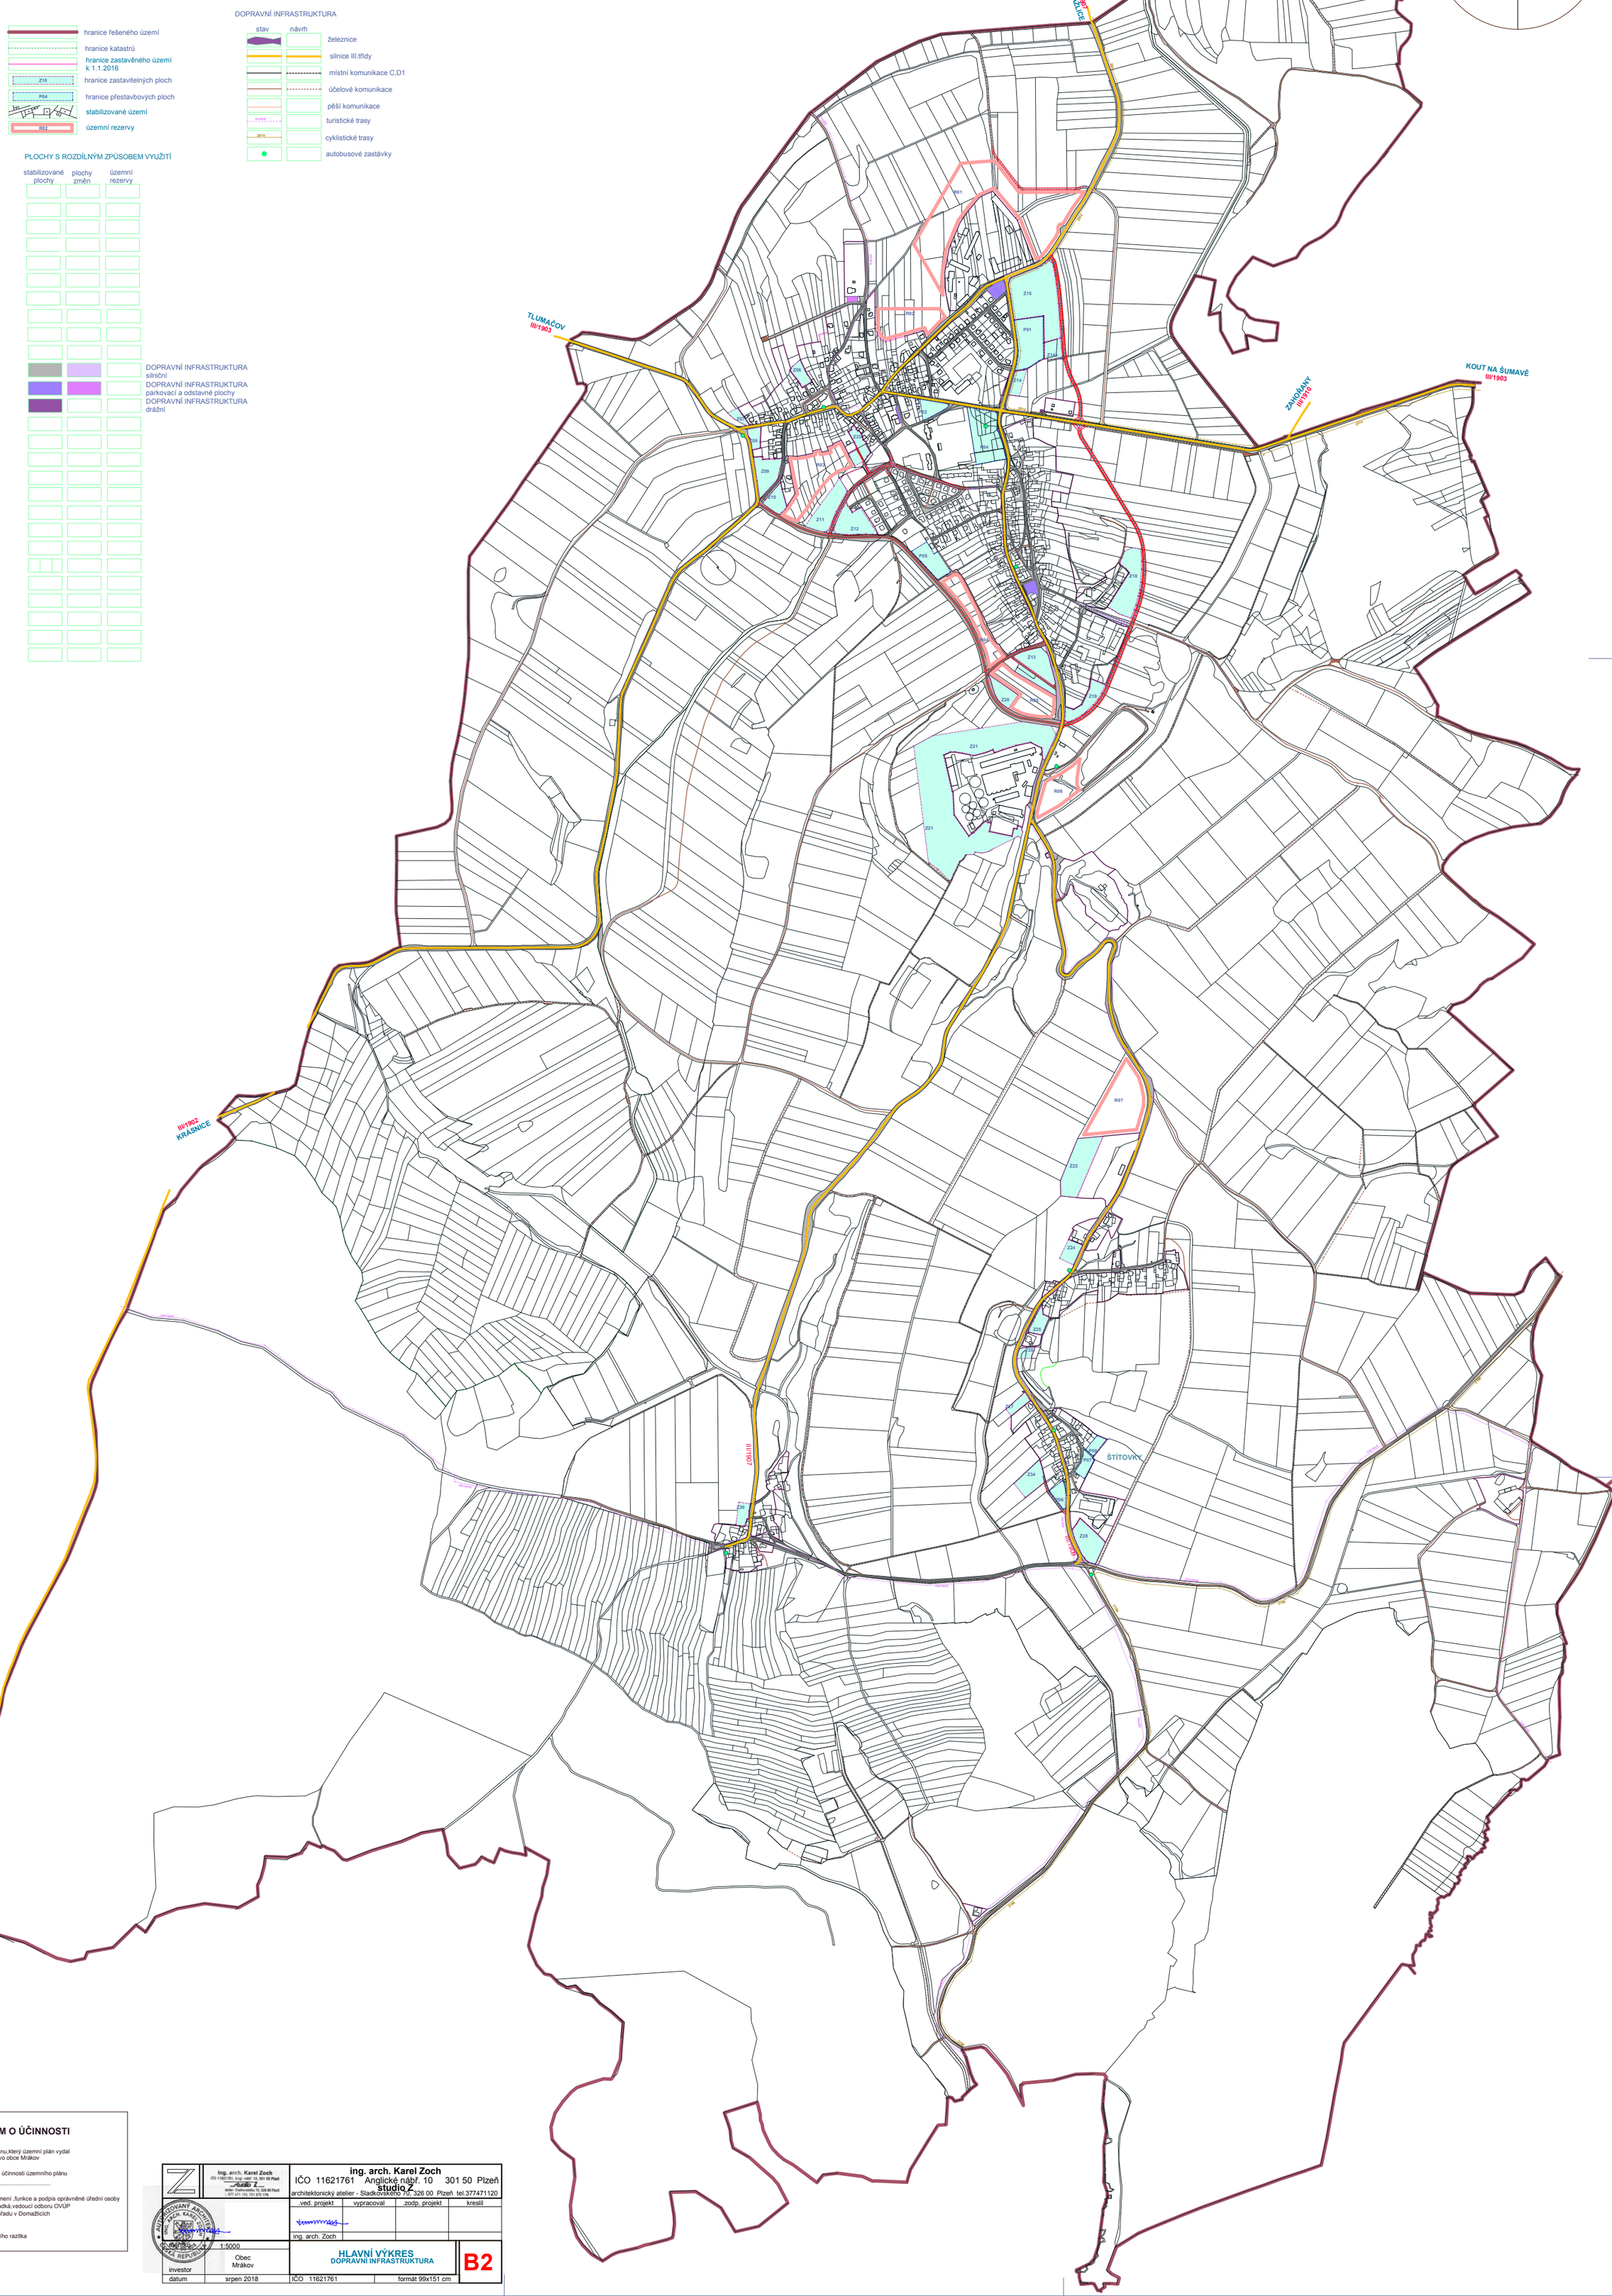

hranice řešeného území
hranice katastrů
hranice zastavěného území k 1.1.2016
hranice zastavitelných ploch
hranice přestavbových ploch
stabilizované území
územní rezervy

DOPRAVNÍ INFRASTRUKTURA

stav	návrh	
		železnice
		silnice III.třídy
		místní komunikace C,D1
		účelové komunikace
		pěší komunikace
		turistické trasy
		cyklistické trasy
		autobusové zastávky

PLOCHY S ROZDÍLNÝM ZPŮSOBEM VYUŽITÍ

stabilizované plochy	plochy změn	územní rezervy	
			DOPRAVNÍ INFRASTRUKTURA silniční
			DOPRAVNÍ INFRASTRUKTURA parkovací a odstavné plochy
			DOPRAVNÍ INFRASTRUKTURA drážní

ZÁZNAM O ÚČINNOSTI

a)Označní orgánu,který územní plán vydal
Zastupitelstvo obce Mrákov

b)Datum nabytí účinnosti územního plánu
.....

c.)Jméno a příjmení ,funkce a podpis oprávněné úřední osoby
Ing.Ivana Sladká,vedoucí odboru OVÚP
Městského úřadu v Domažlicích

Otisk úředního razítka

Ing. arch. Karel Zoch IČO 11621761, Ang. nábř. 10, 301 50 Plzeň studio Z, atelier Sladkovského 70, 326 00 Plzeň, tel.: 377 471 120, 721 972 179	ing. arch. Karel Zoch IČO 11621761 Anglické nábř. 10 301 50 Plzeň studio Z architektonický atelier - Sladkovského 70, 326 00 Plzeň tel.377471120				
	.ved. projekt	vypracoval	zodp. projekt	kreslil	
	ing. arch. Zoch				
č. výkresu	1:5000	HLAVNÍ VÝKRES DOPRAVNÍ INFRASTRUKTURA			B2
investor	Obec Mrákov				
datum	srpen 2018	IČO 11621761		formát 99x151 cm	