



ÚZEMNÍ PLÁN MRÁKOV 1 : 5000

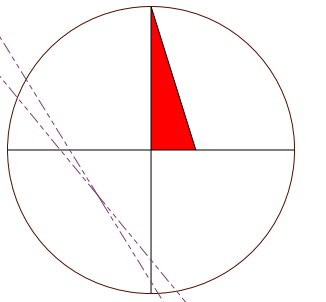

	hranice řešeného území		vodovod		kanalizace jednotná, sptářková
	hranice katastru		vodní zdroj		kanalizace šaková
	hranice zastavěného území k 1.1.2016		vodovod, čerpací stanice		kanalizace sptářková
	hranice zastavěných ploch		vodovod		čerpací stanice šakové kanalizace
	hranice zastavěných ploch		vodovod		čistírna odpadních vod
	stabilizované území		hranice povodí, rozvodů		
	územní rezervy				
	vzdušné vedení 22 kV		radarové trasy		
	kabeľové vedení 22 kV		meziměstské telekomunikační vedení		
	trafostanice		lepřívod		
	plynovod VTL		SKO	stanice katodové ochrany	
	plynovod STL		RSP	regulační stanice plynu	
	katodová územní na plynovodu				

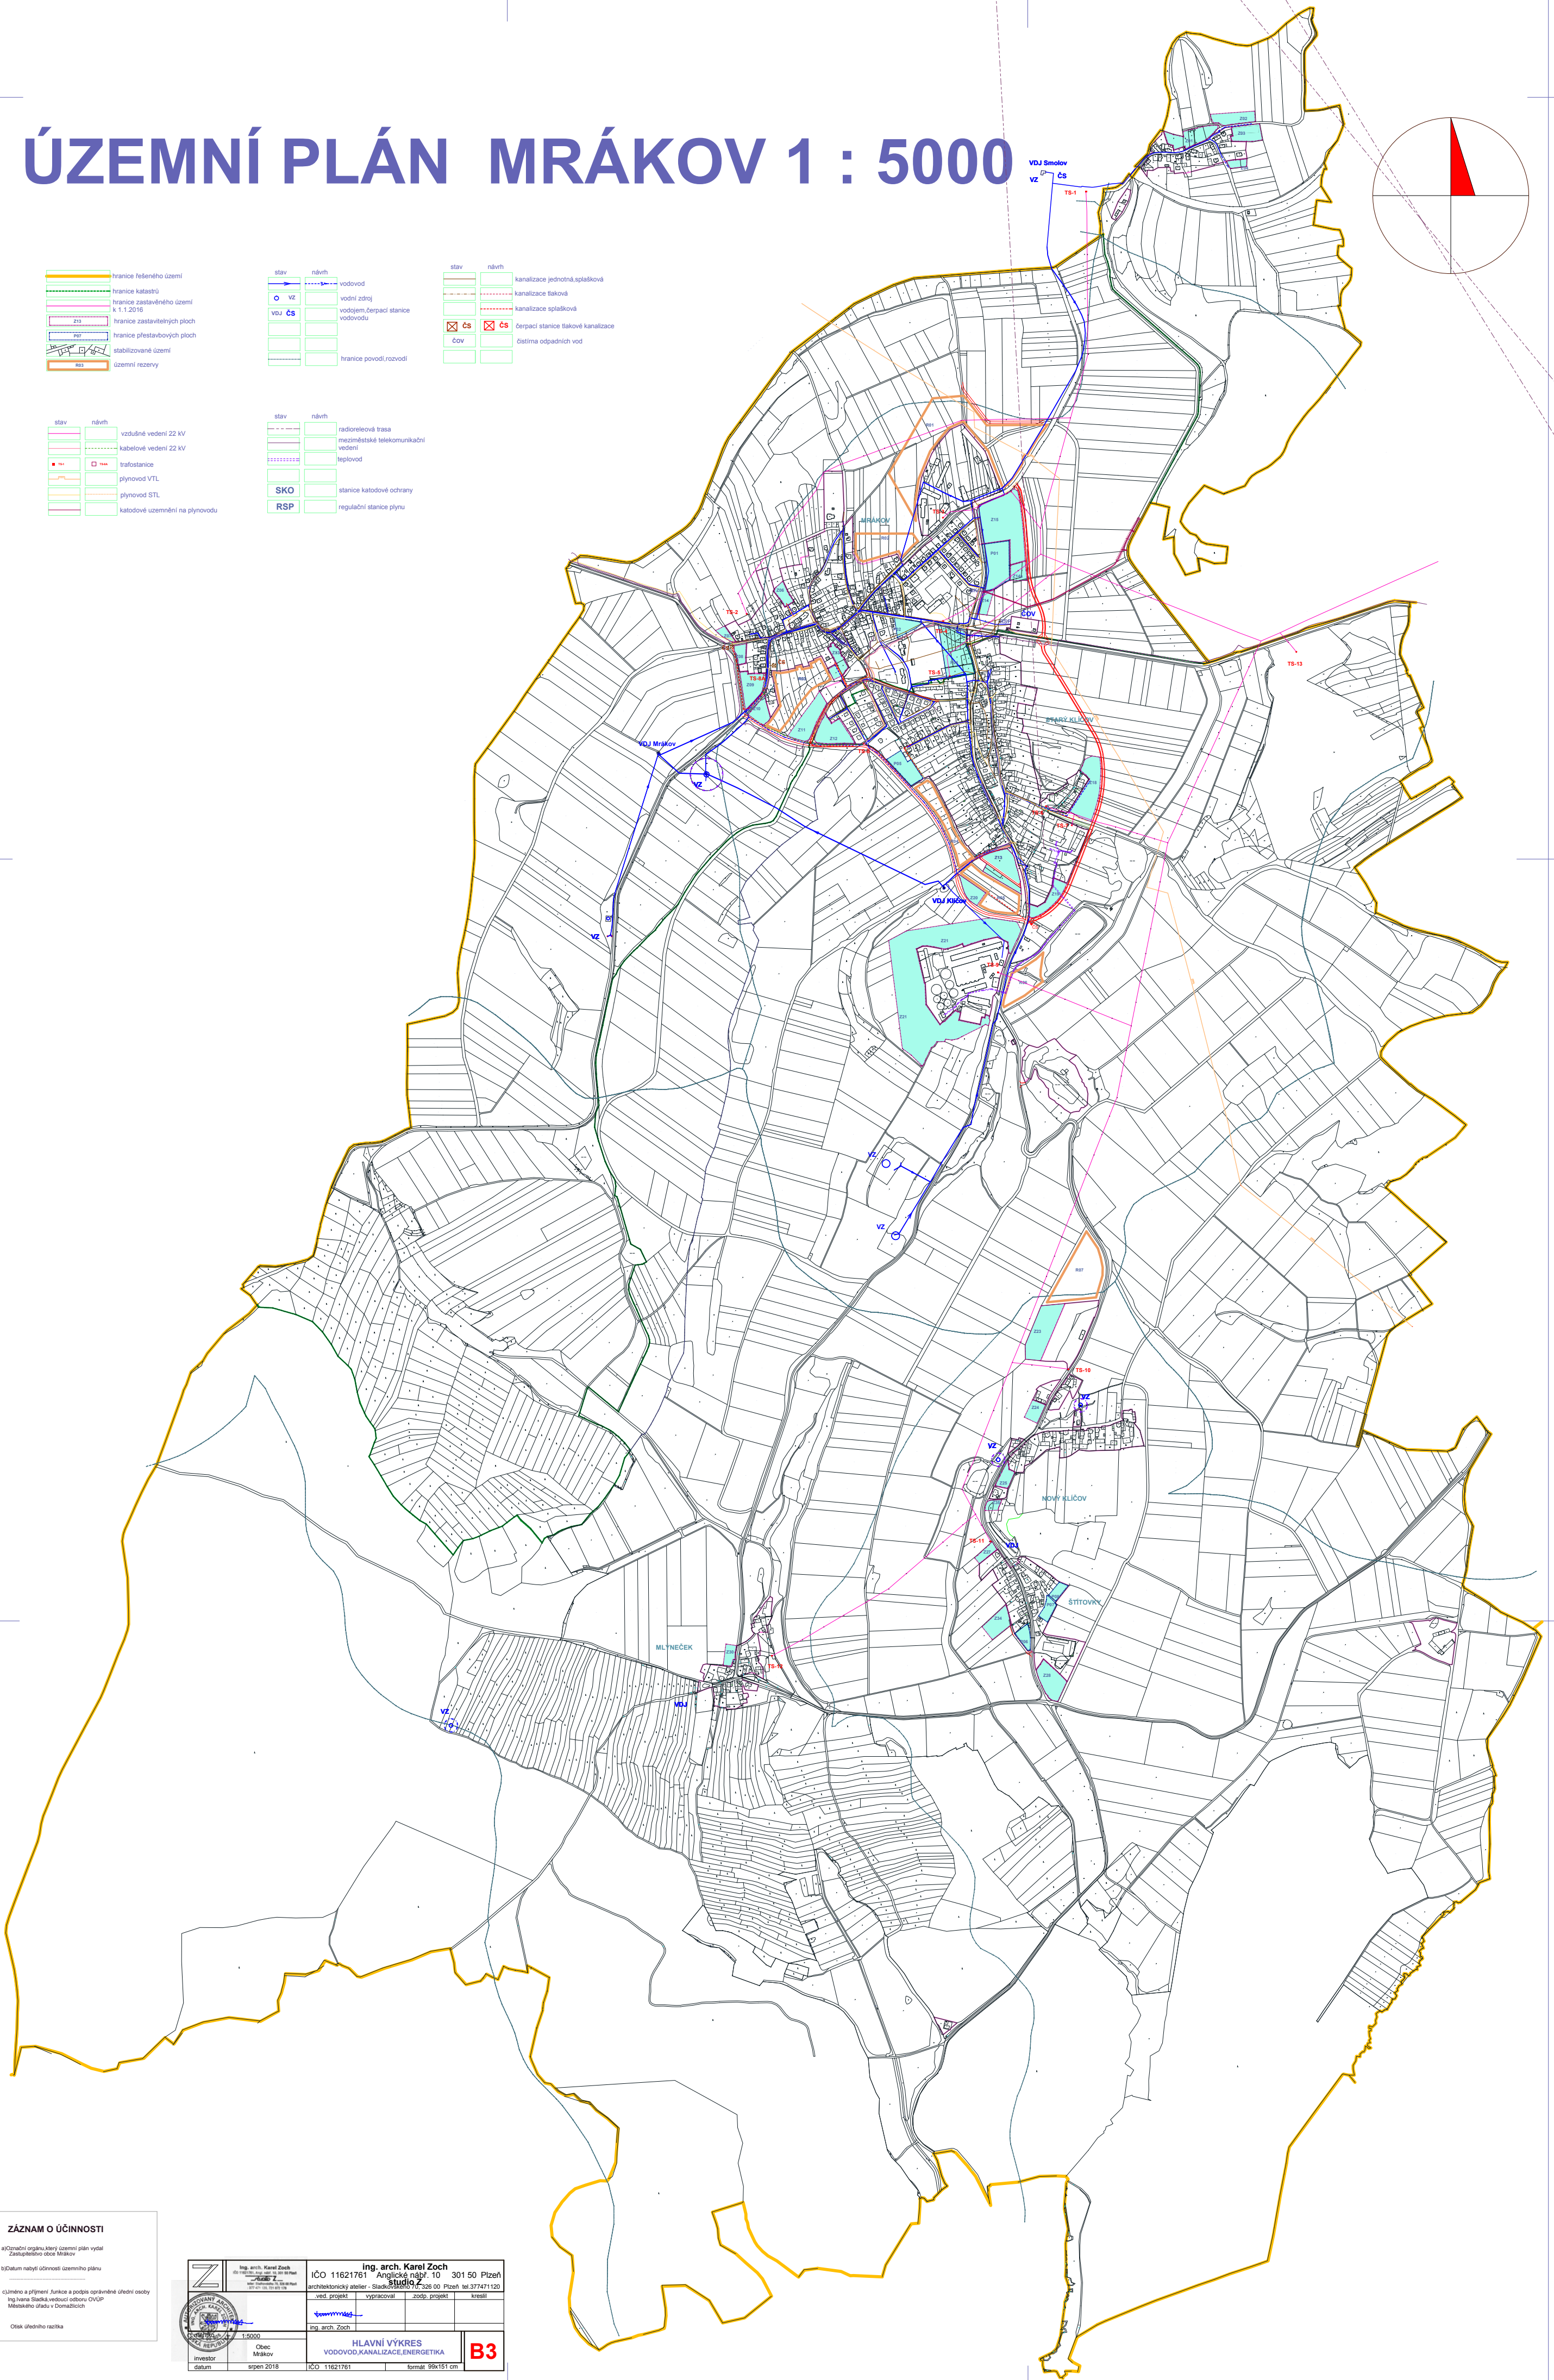

ZÁZNAM O ÚČINNOSTI
 a) Označení orgánu, který územní plán vydal
 Zastupitelstvo obce Mrákov
 b) Datum nabytí účinnosti územního plánu
 c) Jméno a příjmení funkce a podpis oprávněné úřední osoby
 Ing. arch. Karel Zoch, starosta obce Mrákov
 d) Měřítko a datum
 1:5000
 e) Datum
 srpen 2018

	Ing. arch. Karel Zoch IČO 11621761 Anýlské nám. 10 301 50 Písek architektonický atelier - stavební studio	Ing. arch. Karel Zoch Anýlské nám. 10 301 50 Písek tel. 377471130
	vedl projekt zpracoval zredigoval kreslil	vedl projekt zpracoval zredigoval kreslil
HLAVNÍ VÝKRES VODOVOD, KANALIZACE, ENERGETIKA		
investor Obec Mrákov	datum srpen 2018	IČO 11621761 formát 98x161 cm

B3