
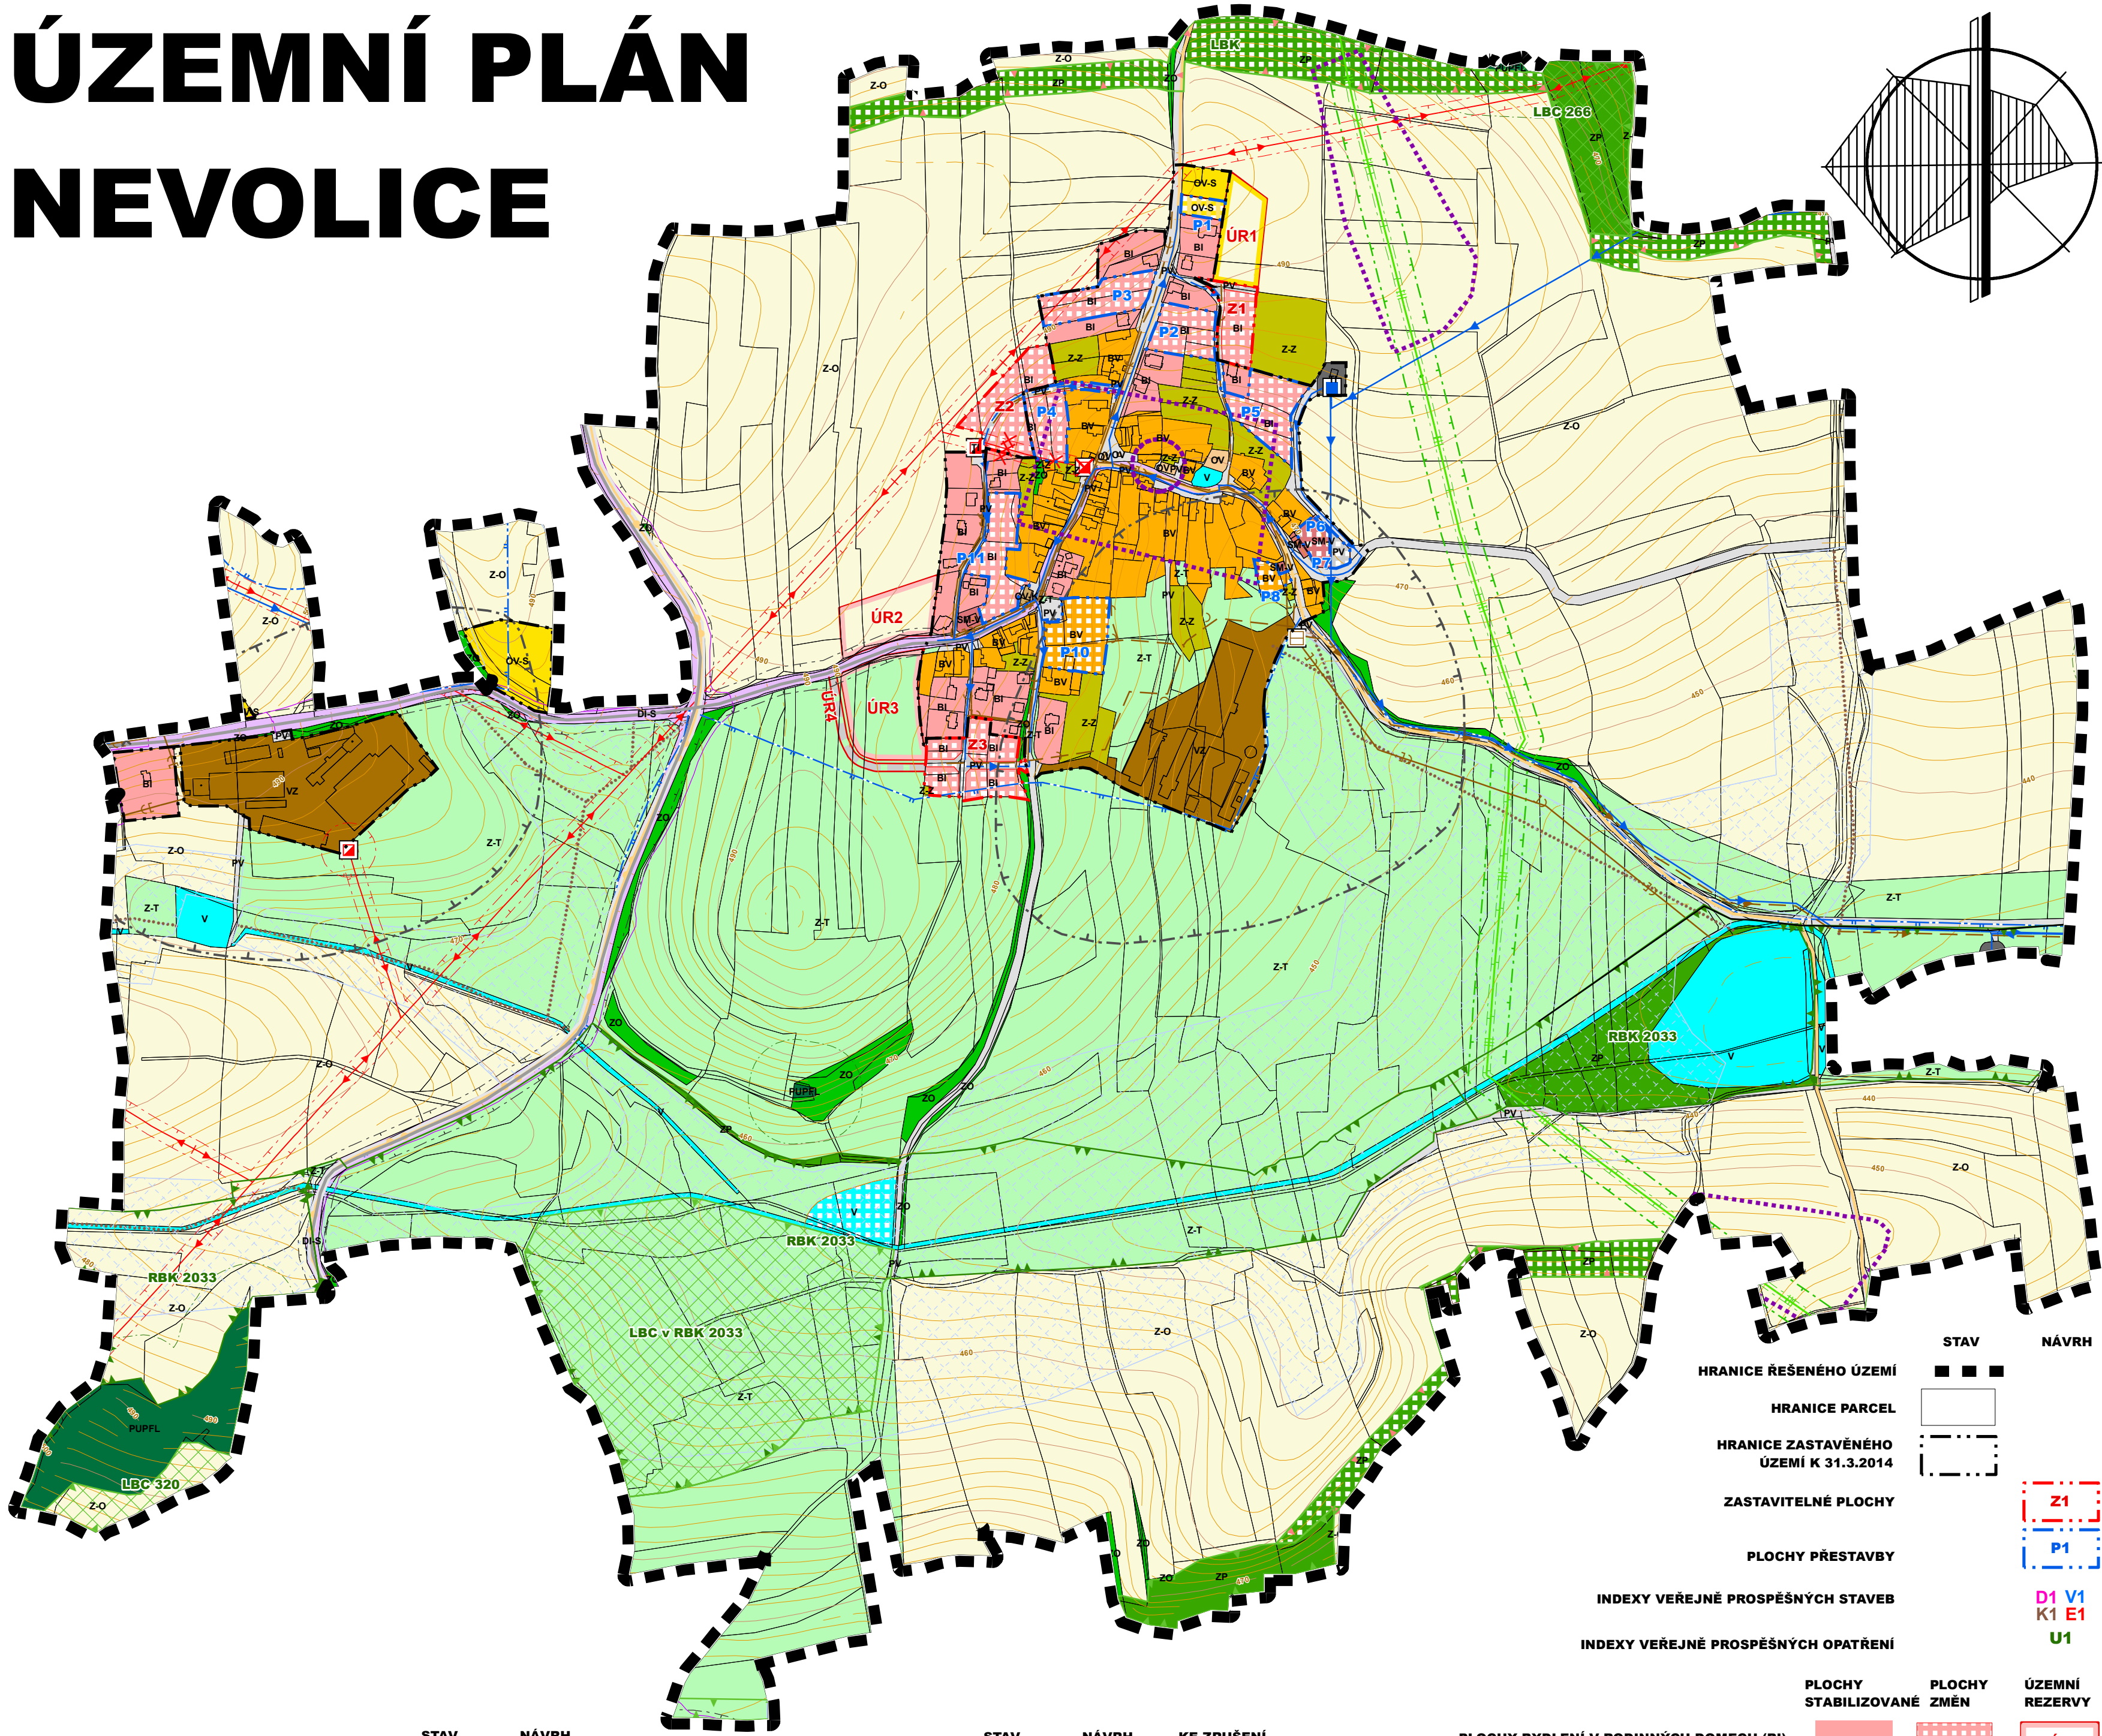


ÚZEMNÍ PLÁN NEVOLICE

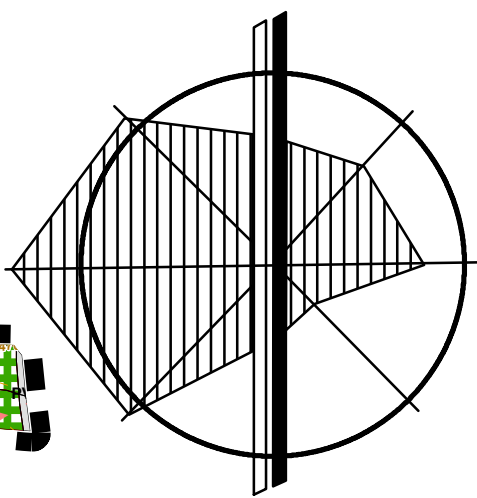

STAV	NÁVRH
REGIONÁLNÍ BIOKORIDOR	
LOKÁLNÍ BIOKORIDOR VYMEZENÝ	
LOKÁLNÍ BIOKORIDOR K ZALOŽENÍ	
ARCHEOLOGICKÉ NALEZIŠTĚ	
OCHRANNÉ PÁSMO VODNÍHO ZDROJE II. STUPNĚ	
PLOCHY ODVODNĚNÍ	
INVESTICE DO PŮDY ZA ÚČELEM ZLEPŠENÍ PŮDNÍ ÚRODNOSTI	
PLOCHA PŘI OKRAJI LESA S PODMÍNĚNÝM VYUŽÍVÁNÍM	
HRANICE OCHRANNÉHO PÁSMU ZEMĚDĚLSKÉHO AREÁLU	
ZRANITELNÁ OBLAST	
ÚTVAR PODZEMNÍCH VOD	
ÚZEMÍ S VELMI SILNOU NEBO SILNOU ZÁTĚŽÍ EMISEMI	
ÚZEMÍ SE ZVÝŠENOU OCHRANOU KRAJINNÉHO RÁZU	
REGION LIDOVÉ ARCHITEKTURY	

STAV	NÁVRH	KE ZRUŠENÍ
SILNICE III. TŘÍDY		
OCHRANNÉ PÁSMO SILNICE III. TŘÍDY		
STEZKA PRO PĚŠÍ		
CYKLISTICKÁ STEZKA		
KOMUNIKAČNÍ VEDENÍ		
VODOJEM		
MÍSTNÍ VODOVOD		
ČERPACÍ STANICE ODPADNÍCH VOD		
STOKA JEDNOTNÉ KANALIZACE GRAVITAČNÍ		
STOKA SPLAŠKOVÉ KANALIZACE GRAVITAČNÍ		
STOKA SPLAŠKOVÉ KANALIZACE - VÝTLAK		
TRAFOSTANICE STOŽÁROVÁ		
VENKOVNÍ VEDENÍ ELEKTRICKÉ SÍTĚ VN 1-35 KV		
OCHRANNÉ PÁSMO VEDENÍ ELEKTRICKÉ SÍTĚA TRAFOSTANICE		
PLYNOVOD VTL		
OCHRANNÉ PÁSMO PLYNOVODU, OBJEKTU NA PLYNOVODNÍ SÍTI		
BEZPEČNOSTNÍ PÁSMO PLYNOVODU		

PLOCHY BYDLENÍ V RODINNÝCH DOMECH (BI)	PLOCHY BYDLENÍ V RODINNÝCH DOMECH VENKOVSKÉ (BV)	PLOCHY OBČANSKÉHO VYBAVENÍ - VEŘEJNÁ INFRASTRUKTURA (OV)	PLOCHY OBČANSKÉHO VYBAVENÍ - KOMERČNÍ ZAŘÍZENÍ (OV-K)	PLOCHY OBČANSKÉHO VYBAVENÍ - TĚLOVÝCHOVNÁ A SPORTOVNÍ ZAŘÍZENÍ (OV-S)	PLOCHY SMÍŠENÉ OBYTNÉ VENKOVSKÉ (SM-V)	PLOCHY VÝROBY A SKLADOVÁNÍ - ZEMĚDĚLSKÁ A LESNICKÁ VÝROBA (VZ)	PLOCHY DOPRAVNÍ INFRASTRUKTURY SILNIČNÍ (DI-S)	PLOCHY VEŘEJNÝCH PROSTRANSTVÍ (PV)	PLOCHY TECHNICKÉ INFRASTRUKTURY (TI)	PLOCHY ZELENÉ OCHRANNÉ A IZOLAČNÍ (ZO)	PLOCHY ZELENÉ PŘÍRODNÍHO CHARAKTERU (ZP)	PLOCHY LESNÍ (PUPFL)	PLOCHY VODNÍ A VODOHOSPODÁRSKÉ (V)	PLOCHY ZEMĚDĚLSKÉ - ORNÁ PŮDA (Z-O)	PLOCHY ZEMĚDĚLSKÉ - ZAHRADY A SADY (Z-Z)	PLOCHY ZEMĚDĚLSKÉ - TRVALÝ TRAVNÍ POROST (Z-T)
BI	BV	OV	OV-K	OV-S	SM-V	VZ	DI-S	PV	TI	ZO	ZP	PUPFL	V	Z-O	Z-Z	Z-T
UR				UR				UR								

4. KOORDINAČNÍ VÝKRES 1 : 5000

AKCE:	ORIGINÁL:	VEDOUcí PROJEKTANT:	ČÍSLO VÝKRESU:
ÚP NEVOLICE	KOORDINAČNÍ VÝKRES	ING. ARCH. PETR VÁVRA	4
PORÍZOVATEL:		ZODPOVĚDNÝ PROJEKTANT:	
MeÚ DOMAŽLICE		ING. ARCH. PETR VÁVRA	
MěÚ, OÚ:		MĚŘÍTKO:	
NEVOLICE		1 : 5000	
		DATUM:	
		ČERVEN 2014	