



2. HLAVNÍ VÝKRES 1 : 5 000

ÚZEMNÍ PLÁN NOVÁ VES

STAV	NÁVRH
	HRANICE ŘEŠENÉHO ÚZEMÍ
	HRANICE PARCEL
	VNITŘNÍ KRESBA
	HRANICE ZASTAVĚNÉHO ÚZEMÍ K 28.2.2014
	HRANICE ZASTAVITELNÝCH PLOCH
	HRANICE PLOCH PŘESTAVBY
	INDEXY VEŘEJNĚ PROSPĚŠNÝCH STAVEB
	INDEXY VEŘEJNĚ PROSPĚŠNÝCH OPATŘENÍ

PLOCHY STABILIZOVANÉ	PLOCHY ZMĚN

STAV	NÁVRH
	OSA NADREGIONÁLNÍHO BIOKORIDORU
	NADREGIONÁLNÍ BIOKORIDOR
	REGIONÁLNÍ BIOCENTRUM FUNKČNÍ (VYMEZENÉ)
	LOKÁLNÍ BIOCENTRUM FUNKČNÍ (VYMEZENÉ)
	LOKÁLNÍ BIOKORIDOR FUNKČNÍ (VYMEZENÝ)
	LOKÁLNÍ BIOKORIDOR K ZALOŽENÍ

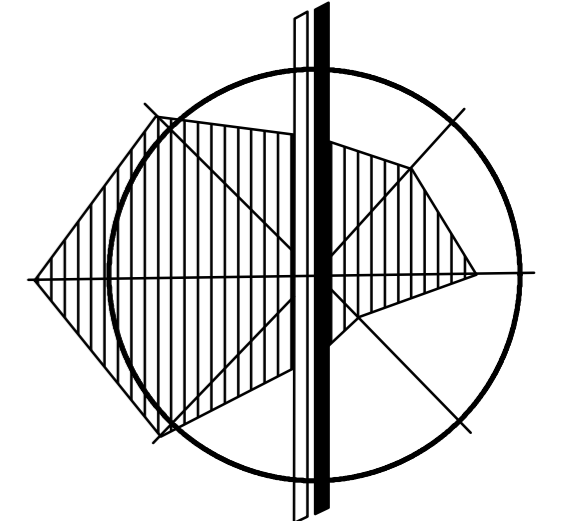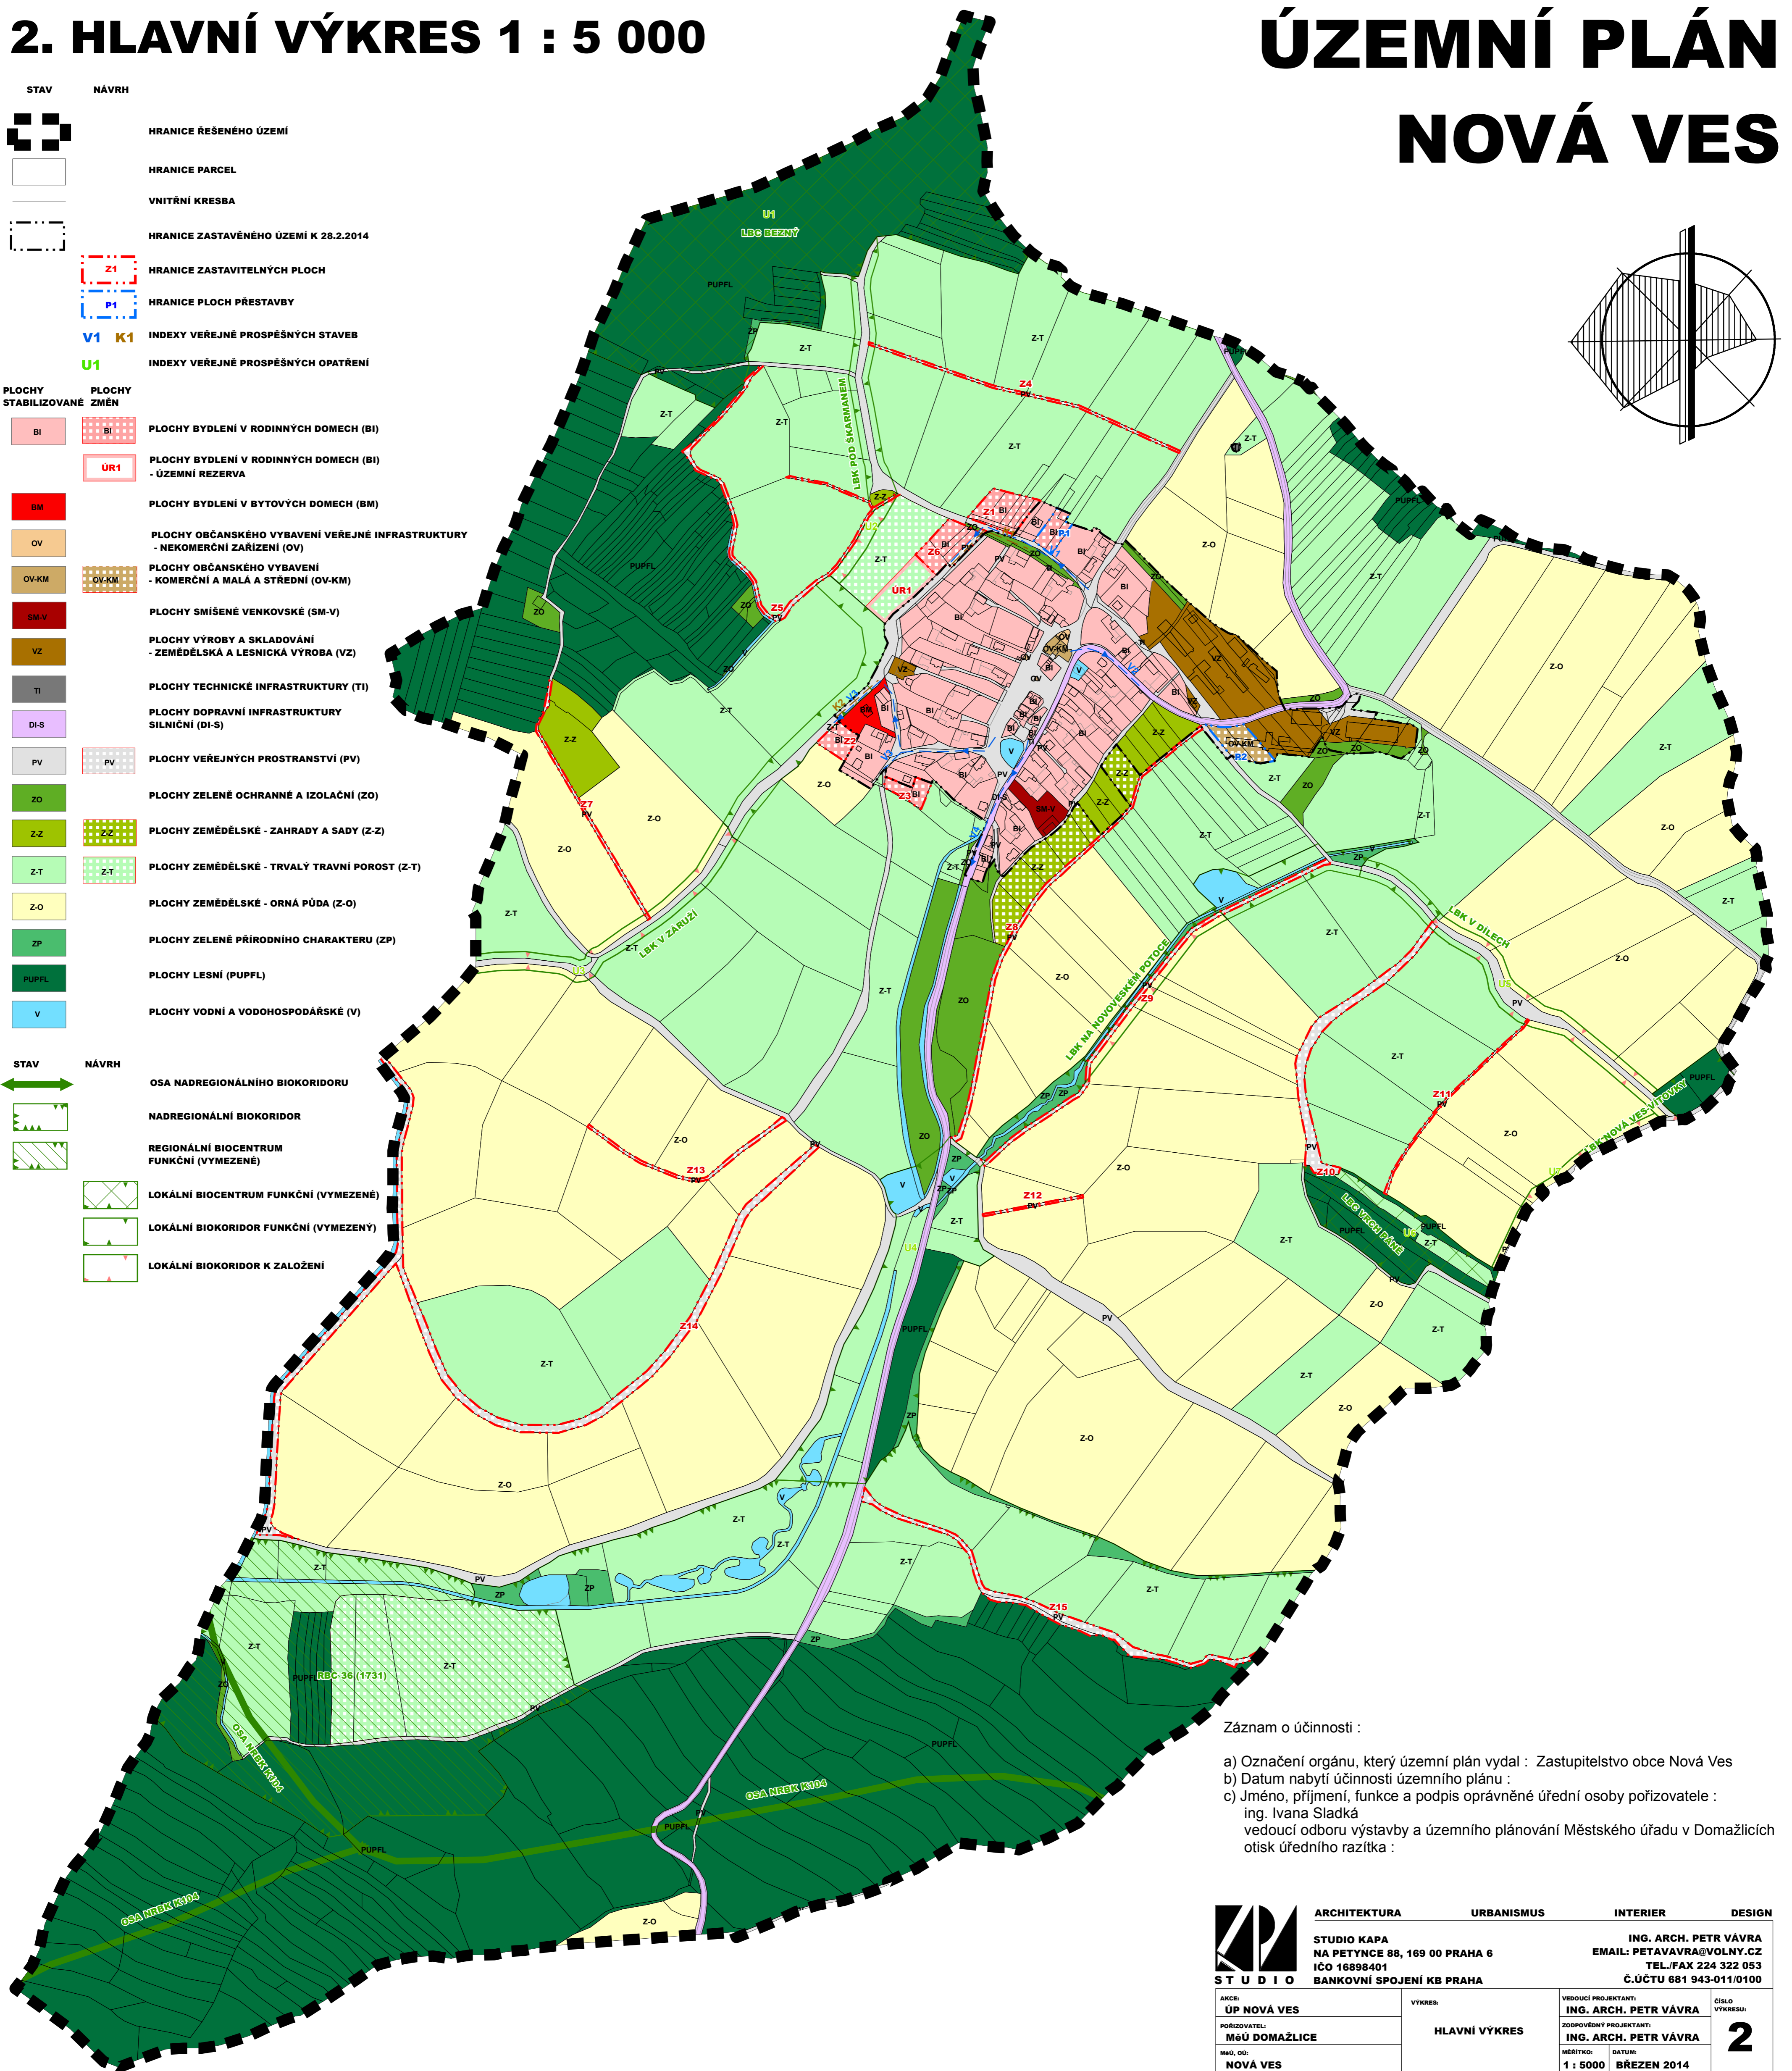

Záznam o účinnosti :

- Označení orgánu, který územní plán vydal : Zastupitelstvo obce Nová Ves
- Datum nabytí účinnosti územního plánu :
- Jméno, příjmení, funkce a podpis oprávněné úřední osoby pořizovatele :
ing. Ivana Sladká
vedoucí odboru výstavby a územního plánování Městského úřadu v Domažlicích
otisk úředního razítka :

	ARCHITEKTURA	URBANISMUS	INTERIER	DESIGN
	STUDIO KAPA NA PETYNCE 88, 169 00 PRAHA 6 IČO 16898401 BANKOVNÍ SPOJENÍ KB PRAHA			
AKCE: ÚP NOVÁ VES	VÝKRES: HLAVNÍ VÝKRES	VEDOUcí PROJEKTANT: ING. ARCH. PETR VÁVRA	CÍLOVÝ VÝKRES: 2	
PORÍZOVATEL: MěÚ DOMAŽLICE		ZODPOVĚDNÝ PROJEKTANT: ING. ARCH. PETR VÁVRA		
MěÚ, OÚ: NOVÁ VES		MĚŘÍTKO: 1 : 5000	DATUM: BŘEZEN 2014	