
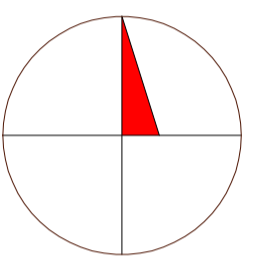


ÚZEMNÍ PLÁN NOVÝ KRAMOLÍN

1:5000

- hranice řešeného území
- hranice katastrů
- stabilizované území
- Z01 hranice zastavitelných ploch
- P01 hranice přestavbových ploch
- koridor přeložky silnice II/195

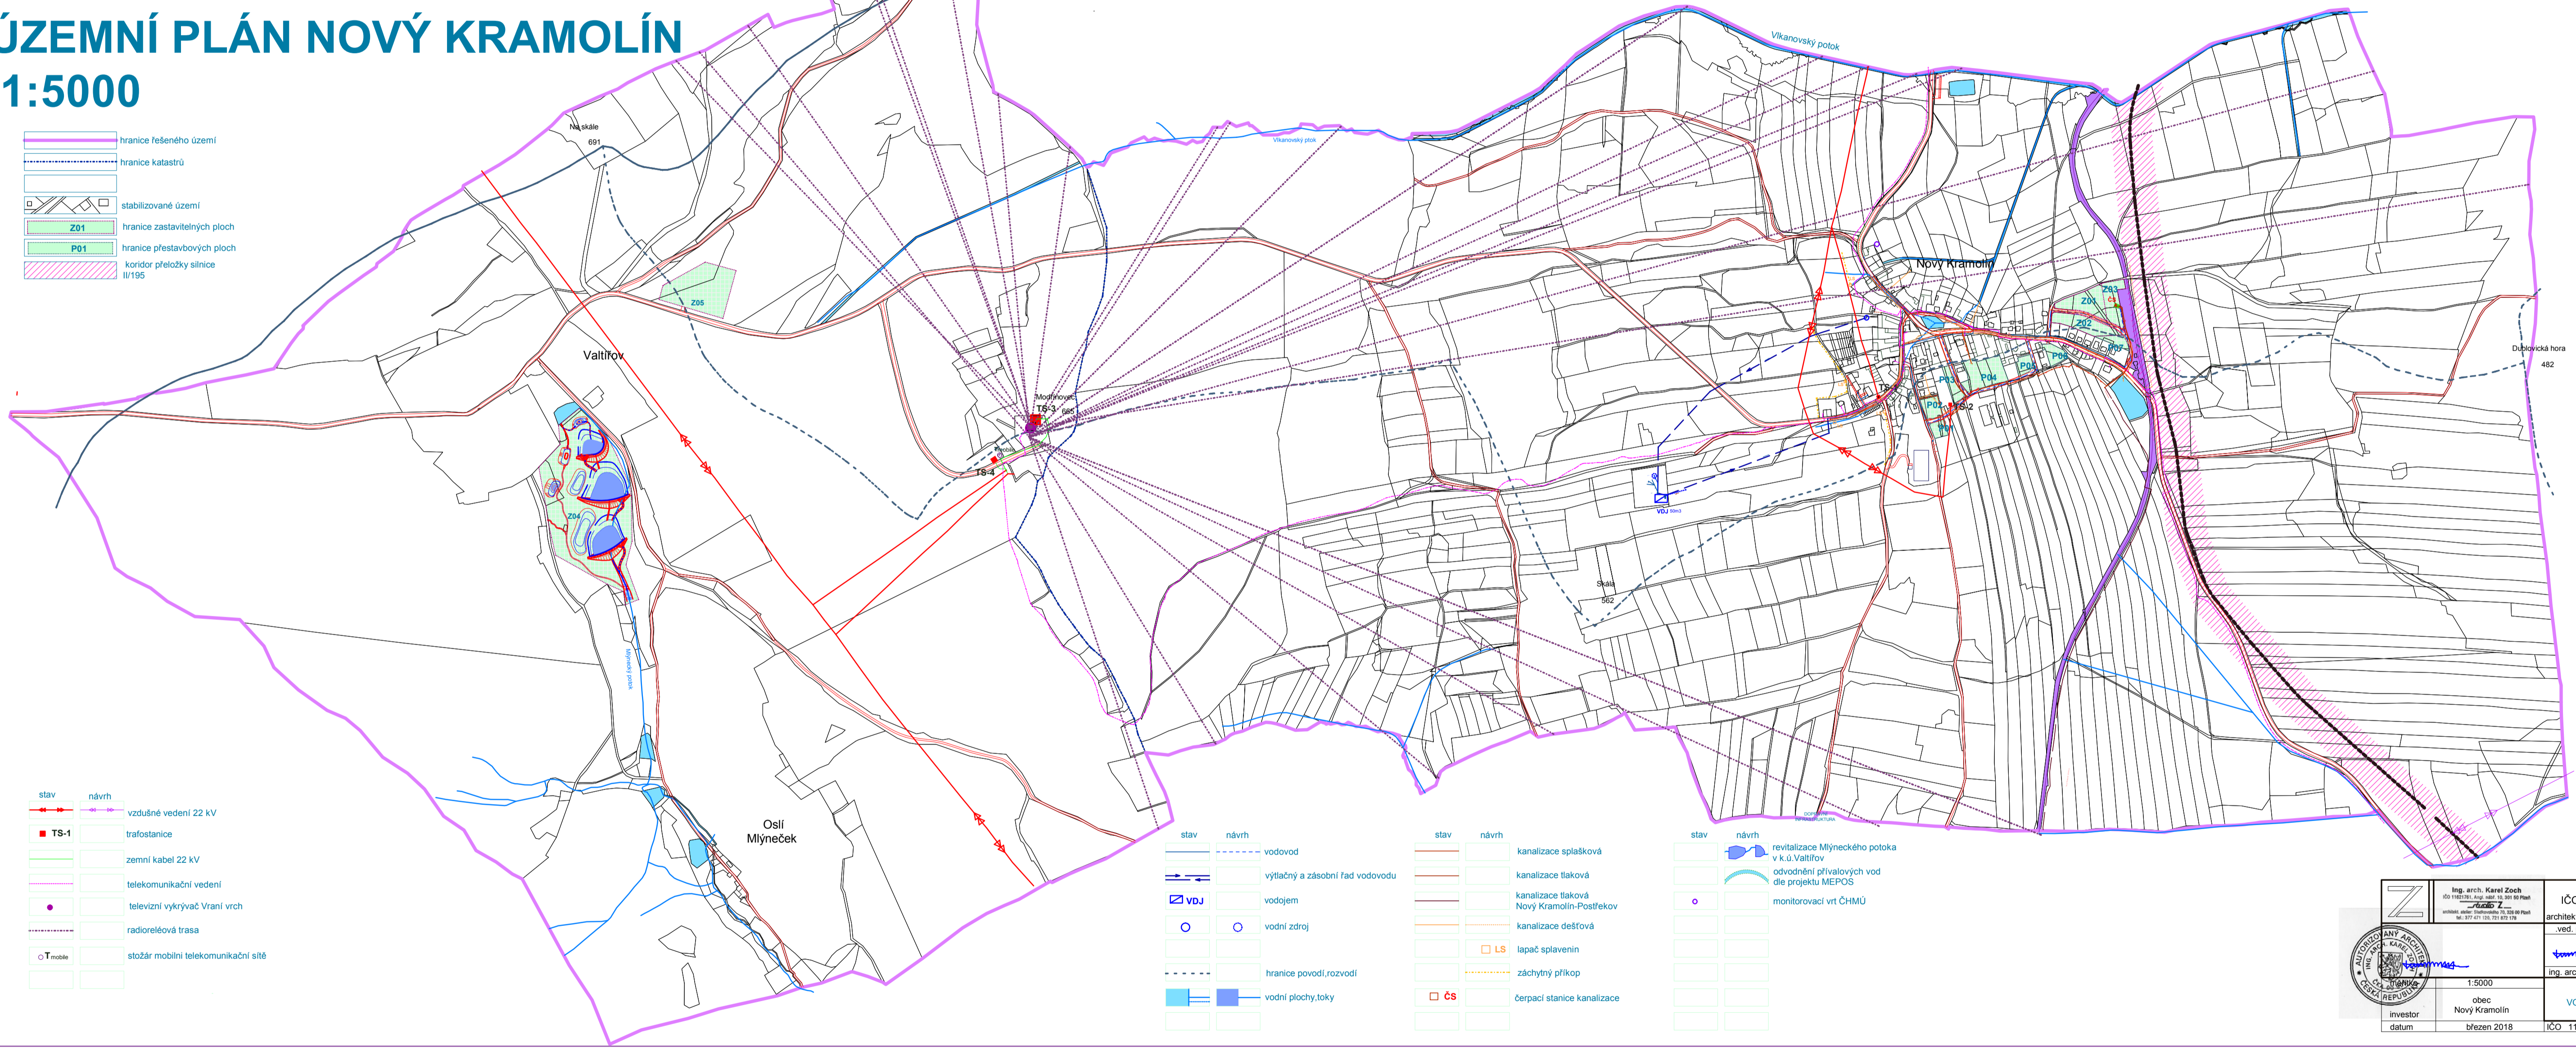

- stav návrh
- TS-1
- vzdušné vedení 22 kV
- trafostanice
- zemní kabel 22 kV
- telekomunikační vedení
- televizní vykryvač Vrani vrch
- radioreléová trasa
- stožár mobilní telekomunikační sítě

- stav návrh vodovod
- výtlačný a zásobní řad vodovodu
- vodojem
- vodní zdroj
- hranice povodí, rozvodí
- vodní plochy, toky

- stav návrh kanalizace splašková
- kanalizace tlaková
- kanalizace tlaková Nový Kramolín-Postřekov
- kanalizace dešťová
- LS lapač splavenin
- záchytný příkop
- ČS čerpací stanice kanalizace

- stav návrh revitalizace Mlýnskeho potoka v k.ú. Valtřov
- odvodnění přívalových vod dle projektu MEPOS
- monitorovací vrt ČHMÚ

ZÁZNAM O ÚČINNOSTI

a) Označení orgánu, který územní plán vydal
Zastupitelstvo obce Nový Kramolín

b) Datum nabytí účinnosti územního plánu

c) Jméno a příjmení, funkce a podpis oprávněné úřední osoby
Ing. Jana Šaščík vedoucí odboru OUVÚP
Městského úřadu v Domažlicích

Osak úředního razítka

	Ing. arch. Karel Zoch IČO 11621761 Anglické nám. 10 30150 Píseň	Ing. arch. Karel Zoch IČO 11621761 Anglické nám. 10 30150 Píseň
	architektonický atelier - Sladkovského 70, 326 00 Píseň tel. 37471120	ved. projekt vypracoval zosp. projekt kreslil
1:5000 obec Nový Kramolín		Hlavní výkres VODOVOD, KANALIZACE, ENERGETIKA
investor datum březen 2018	IČO 11621761	formát B3