

ÚZEMNÍ PLÁN SPÁŇOV

ÚZEMNÍ PLÁN SPÁŇOV

ZASTAVITELNÉ PLOCHY - PŘEHLED

R01-BO	SPÁŇOV - SEVER	R03-BO	SPÁŇOV - VÝCHOD
R04-TI	VÝCHODNĚ OD SPÁŇOVA	R05-ZI	SPÁŇOV - VÝCHOD
R06-TI	SEVERNĚ OD SPÁŇOVA		

PLOCHY PŘESTAVBY - PŘEHLED

P01-BO	SPÁŇOV - JIH	P02-BO	SPÁŇOV - JIHOVÝCHOD
P03-BO	SPÁŇOV - JIHOVÝCHOD	P04-BO	SPÁŇOV - JIH
P05-BO	SPÁŇOV - STŘED	P06-BO	SPÁŇOV - SEVER
P07-PO	SPÁŇOV - SEVEROVÝCHOD	P08-BO	SPÁŇOV - VÝCHOD
P09-BO	SPÁŇOV - ZÁPAD	P10-BO	SPÁŇOV - SEVEROZÁPAD
P11-PZ	SPÁŇOV - SEVEROZÁPAD		

PLOCHY ZMĚN V NEZASTAVĚNÉM ÚZEMÍ - PŘEHLED

N01-ZK	VÝCHODNĚ OD SPÁŇOVA	N02-ZK	VÝCHODNĚ OD SPÁŇOVA
N03-DU	ZÁPADNĚ OD SPÁŇOVA	N04-ZK	ZÁPADNĚ OD SPÁŇOVA
N05-ZK	VÝCHODNĚ OD SPÁŇOVA	N06-ZK	JIHOZÁPADNĚ OD SPÁŇOVA
N07-DU	JIŽNĚ OD SPÁŇOVA	N08-DU	ZÁPADNĚ OD SPÁŇOVA
N09-ZT	SEVEROZÁPADNĚ OD SPÁŇOVA	N10-ZT	ZÁPADNĚ OD SPÁŇOVA
N11-ZT	SEVEROZÁPADNĚ OD SPÁŇOVA	N12-ZT	ZÁPADNĚ OD SPÁŇOVA
N13-ZV	VÝCHODNĚ OD SPÁŇOVA	N15-ZT	ZÁPADNĚ OD SPÁŇOVA
N16-DU	JIHOVÝCHODNĚ OD SPÁŇOVA		

PLOCHY ÚZEMNÍCH REZERV - PŘEHLED


V01-BO	SPÁŇOV - JIHOVÝCHOD
--------	---------------------

POPISKY - PŘEHLED

URBANISTICKY HODNOTNÉ PROSTORY	
U1	CENTRÁLNÍ ČÁST SPÁŇOVA
ARCHITEKTONICKY HODNOTNÉ OBJEKTY	
K1	KAPLE SV. JIŘÍ
K2	VENKOVSKÉ STAVENÍ ČP.18
K3	ŠPÝCHAR S BRÁNOU USELOSTI ČP. 31
CYKLOTRASY, CYKLOSTEZKY, NAUČNÉ STEZKY	
T1	CYKLOTRASA KDYNĚ - SPÁŇOV - DOMAŽLICE
ÚČELOVÉ KOMUNIKACE	
D1	POLNÍ CESTA
KDS1	KORIDOR DOPRAVNÍ STAVBY - HOMOGENIZACE SILNICE I/22
KDS2	KORIDOR DOPRAVNÍ STAVBY - OBCHVÁT DOMAŽLIC

STAV	NÁVRH	DOPRAVNÍ INFRASTRUKTURA	TECHNICKÁ INFRASTRUKTURA	OCHRANA PŘÍRODY, KRAJINY A KULTURNÍCH HODNOT
		CYKLOTRASA		
		ÚČELOVÁ KOMUNIKACE - SMĚROVÁ		
		KORIDOR PRO PŘELOŽKU A ÚPRAVU SILNICE I/22		
		VODOVOD		
		KANALIZACE		
		LOKÁLNÍ BIOCENTRUM / BIOKORIDOR		
		ARCHITEKTONICKY HODNOTNÝ OBJEKT		
		URBANISTICKY HODNOTNÝ PROSTOR		

PLOCHY STABILIZOVÁVÁNÍ	PLOCHY ZMĚN	ÚZEMNÍ REZERVY	PLOCHY S ROZDÍLNÝM ZPŮSOBEM VYUŽITÍ (vyh. 501/2006 Sb.)
			PLOCHY BYDLENÍ (BO)
			PLOCHY OBČANSKÉHO VYBAVENÍ (OV)
			PLOCHY VEŘEJNÝCH PROSTRANSTVÍ - OBECNÉ (PO)
			PLOCHY VEŘEJNÝCH PROSTRANSTVÍ - VEŘ. ZELENĚ (PZ)
			PLOCHY DOPRAVNÍ INFRASTRUKTURY - SILNIČNÍ (DS)
			PLOCHY DOPRAVNÍ INFRASTRUKTURY - DRÁŽNÍ (DD)
			PLOCHY DOPRAVNÍ INFRASTRUKTURY - ÚČELOVÉ (DU)
			PLOCHY TECHNICKÉ INFRASTRUKTURY (TI)
			PLOCHY VÝROBY A SKLADOVÁNÍ - ZEMĚDĚLSKÉ (VZ)
			PLOCHY VODNÍ A VODOHOSPODÁŘSKÉ (W)
			PLOCHY ZEMĚDĚLSKÉ - ZPF (ZZ)
			PLOCHY ZEMĚDĚLSKÉ - TTP (ZT)
			PLOCHY LESNÍ (LS)
			PLOCHY ZELENĚ - VYHRAZENÉ (ZV)
			PLOCHY ZELENĚ - KRAJINNÉ (ZK)
			PLOCHY ZELENĚ - IZOLAČNÍ A OCHRANNÉ (ZI)

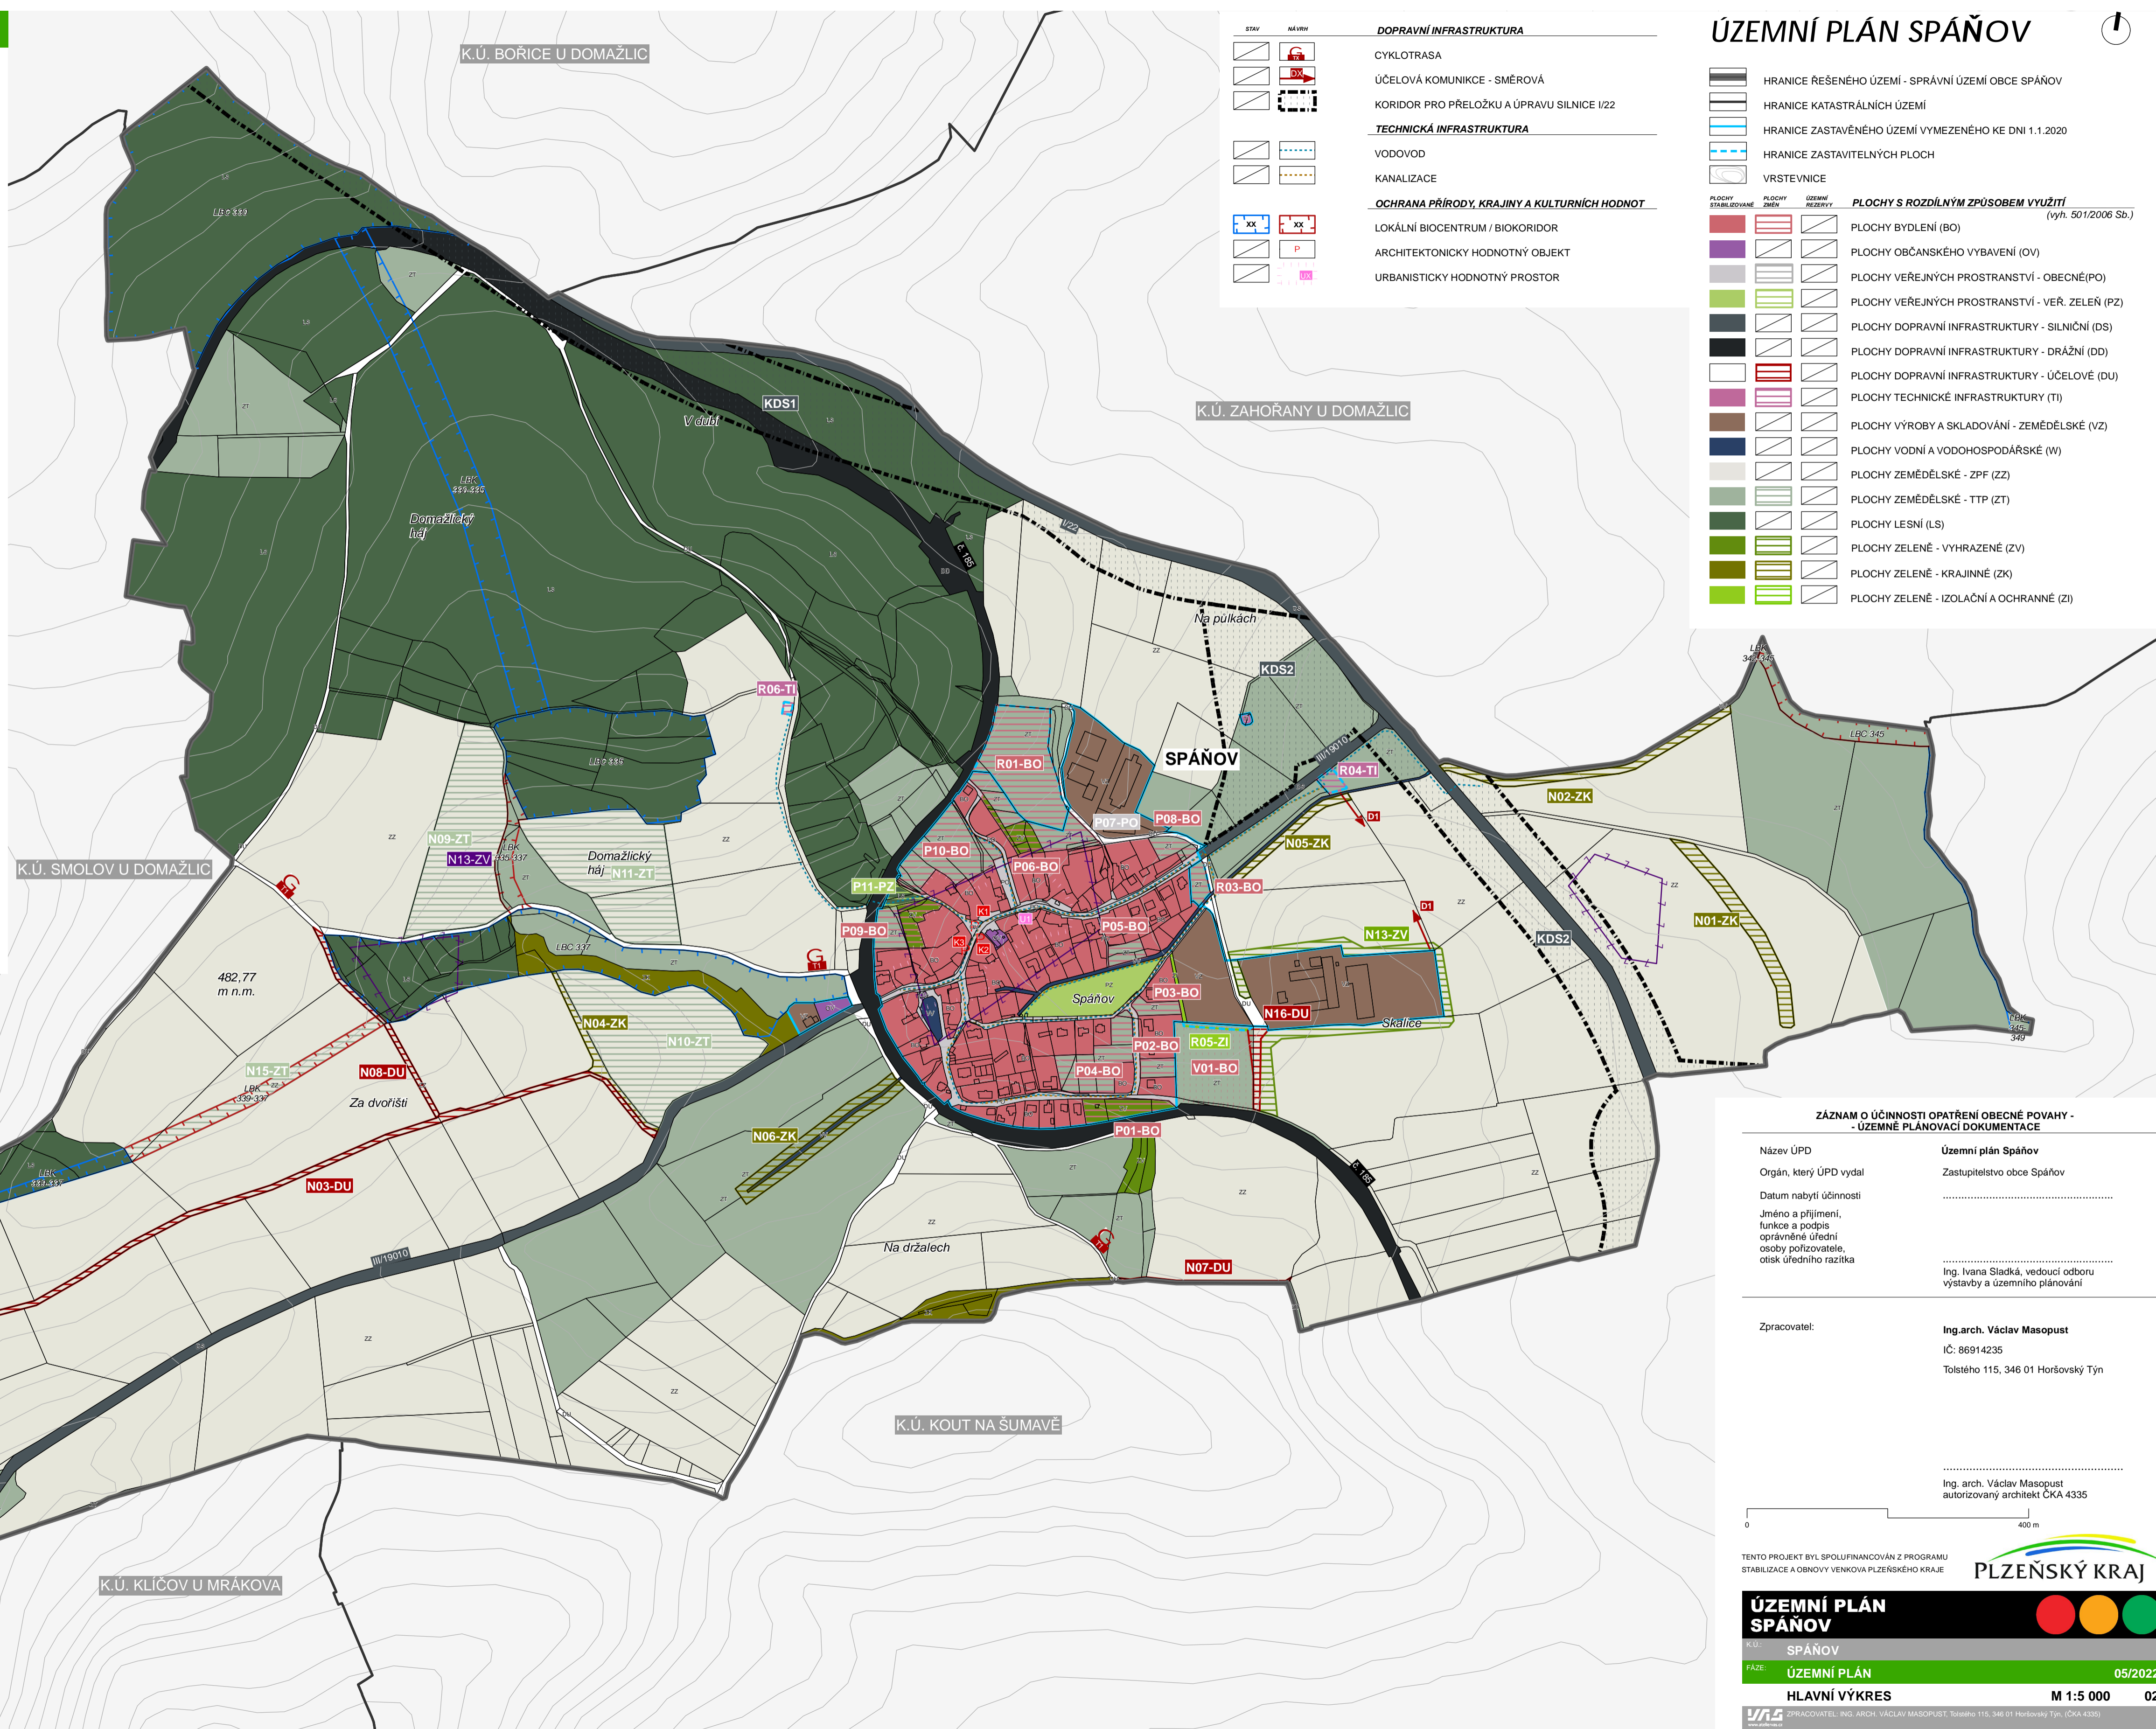

ZÁZNAM O ÚČINNOSTI OPATŘENÍ OBECNÉ PŮVAHY - ÚZEMNÍ PLÁNOVACÍ DOKUMENTACE

Název ÚPD	Územní plán Spáňov
Orgán, který ÚPD vydal	Zastupitelstvo obce Spáňov
Datum nabytí účinnosti
Jméno a příjmení, funkce a podpis oprávněné úřední osoby pořizovatele, otisk úředního razítka	Ing. Ivana Sladká, vedoucí odboru výstavby a územního plánování

Zpracovatel:	Ing.arch. Václav Masopust IČ: 86914235 Tolstého 115, 346 01 Horšovský Týn
--------------	---------------------------------------------------------------------------------

Ing. arch. Václav Masopust
autorizovaný architekt ČKA 4335

TENTO PROJEKT BYL SPOLUFINANCOVÁN Z PROGRAMU STABILIZACE A OBNOVY VENKOVA PLZEŇSKÉHO KRAJE



ÚZEMNÍ PLÁN SPÁŇOV

K.Ú. SPÁŇOV
FÁZE: ÚZEMNÍ PLÁN 05/2022

HLAVNÍ VÝKRES M 1:5 000 02

ZPRACOVATEL: ING. ARCH. VÁCLAV MASOPUST, Tolstého 115, 346 01 Horšovský Týn, (ČKA 4335)