



ÚZEMNÍ PLÁN SPÁŇOV


POPISKY - PŘEHLED

- URBANISTICKY HODNOTNÉ PROSTORY**
- U1 CENTRÁLNÍ ČÁST SPÁŇOVA
- ARCHITEKTONICKY HODNOTNÉ OBJEKTY**
- K1 KAPLE SV. JIŘÍ
 - K2 VENKOVSKÉ STAVENÍ ČP.18
 - K3 ŠPÝCHAR S BRÁNOU USEDLOSTI ČP. 31
- CYKLOTRASY, CYKLOSTEZKY, NAUČNÉ STEZKY**
- T1 CYKLOTRASA KDYNĚ - SPÁŇOV - DOMAŽLICE
- ÚČELOVÉ KOMUNIKACE**
- D1 POLNÍ CESTA
- CNU/KDS1** KORIDOR DOPRAVNÍ STAVBY - HOMOGENIZACE SILNICE I/22
- CNZ/KDS2** KORIDOR DOPRAVNÍ STAVBY - OBCHVAT DOMAŽLICE

- DOPRAVNÍ INFRASTRUKTURA**
- CYKLOTRASA
 - ÚČELOVÁ KOMUNIKACE - SMĚROVÁ
 - KORIDOR PRO PŘELOŽKU A ÚPRAVU SILNICE I/22
- TECHNICKÁ INFRASTRUKTURA**
- VODOVOD
 - KANALIZACE
- OCHRANA PŘÍRODY, KRAJINY A KULTURNÍCH HODNOT**
- LOKÁLNÍ BIOCENTRUM
 - LOKÁLNÍ BIOKORIDOR
 - ARCHITEKTONICKY HODNOTNÝ OBJEKT
 - URBANISTICKY HODNOTNÝ PROSTOR

- HRANICE ŘEŠENÉHO ÚZEMÍ - SPRÁVNÍ ÚZEMÍ OBCE SPÁŇOV
- HRANICE KATASTRÁLNÍCH ÚZEMÍ
- HRANICE ZASTAVĚNÉHO ÚZEMÍ VYMEZENÉHO KE DNI 1.5.2024
- Z ZASTAVITELNÉ PLOCHY
- P TRANSFORMAČNÍ PLOCHY
- K PLOCHY ZMĚN V KRAJINĚ
- VRSTEVNICE

PLOCHY STABILIZOVANÉ	PLOCHY ZMĚN	UZEMNÍ REZERVA	PLOCHY S ROZDÍLNÝM ZPŮSOBEM VYUŽITÍ
BV	BV	BV	BYDLENÍ VENKOVSKÉ
OU	OU	OU	OBČANSKÉ VYBAVENÍ VŠEOBECNÉ
PU	PU	PU	VEŘEJNÁ PROSTRANSTVÍ VŠEOBECNÁ
ZP	ZP	ZP	ZELENĚ-PARKY A PARKOVÉ ÚPRAVENÉ PLOCHY
DS	DS	DS	DOPRAVA SILNIČNÍ
DD	DD	DD	DOPRAVA DRAŽNÍ
DX	DX	DX	DOPRAVA JINÁ
TU	TU	TU	TECHNICKÁ INFRASTRUKTURA VŠEOBECNÁ
VZ	VZ	VZ	VÝROBA ZEMĚDĚLSKÁ A LESNICKÁ
WU	WU	WU	VODNÍ A VODOHOSPODÁŘSKÉ VŠEOBECNÉ
AP.p	AP.p	AP.p	POLE
AP.t	AP.t	AP.t	TRVALÉ TRAVNÍ POROSTY
LU	LU	LU	LESNÍ VŠEOBECNÉ
ZZ	ZZ	ZZ	ZELENĚ - ZAHRADY A SADY
ZK	ZK	ZK	ZELENĚ KRAJINNÁ
ZO	ZO	ZO	ZELENĚ OCHRANNÁ A IZOLAČNÍ

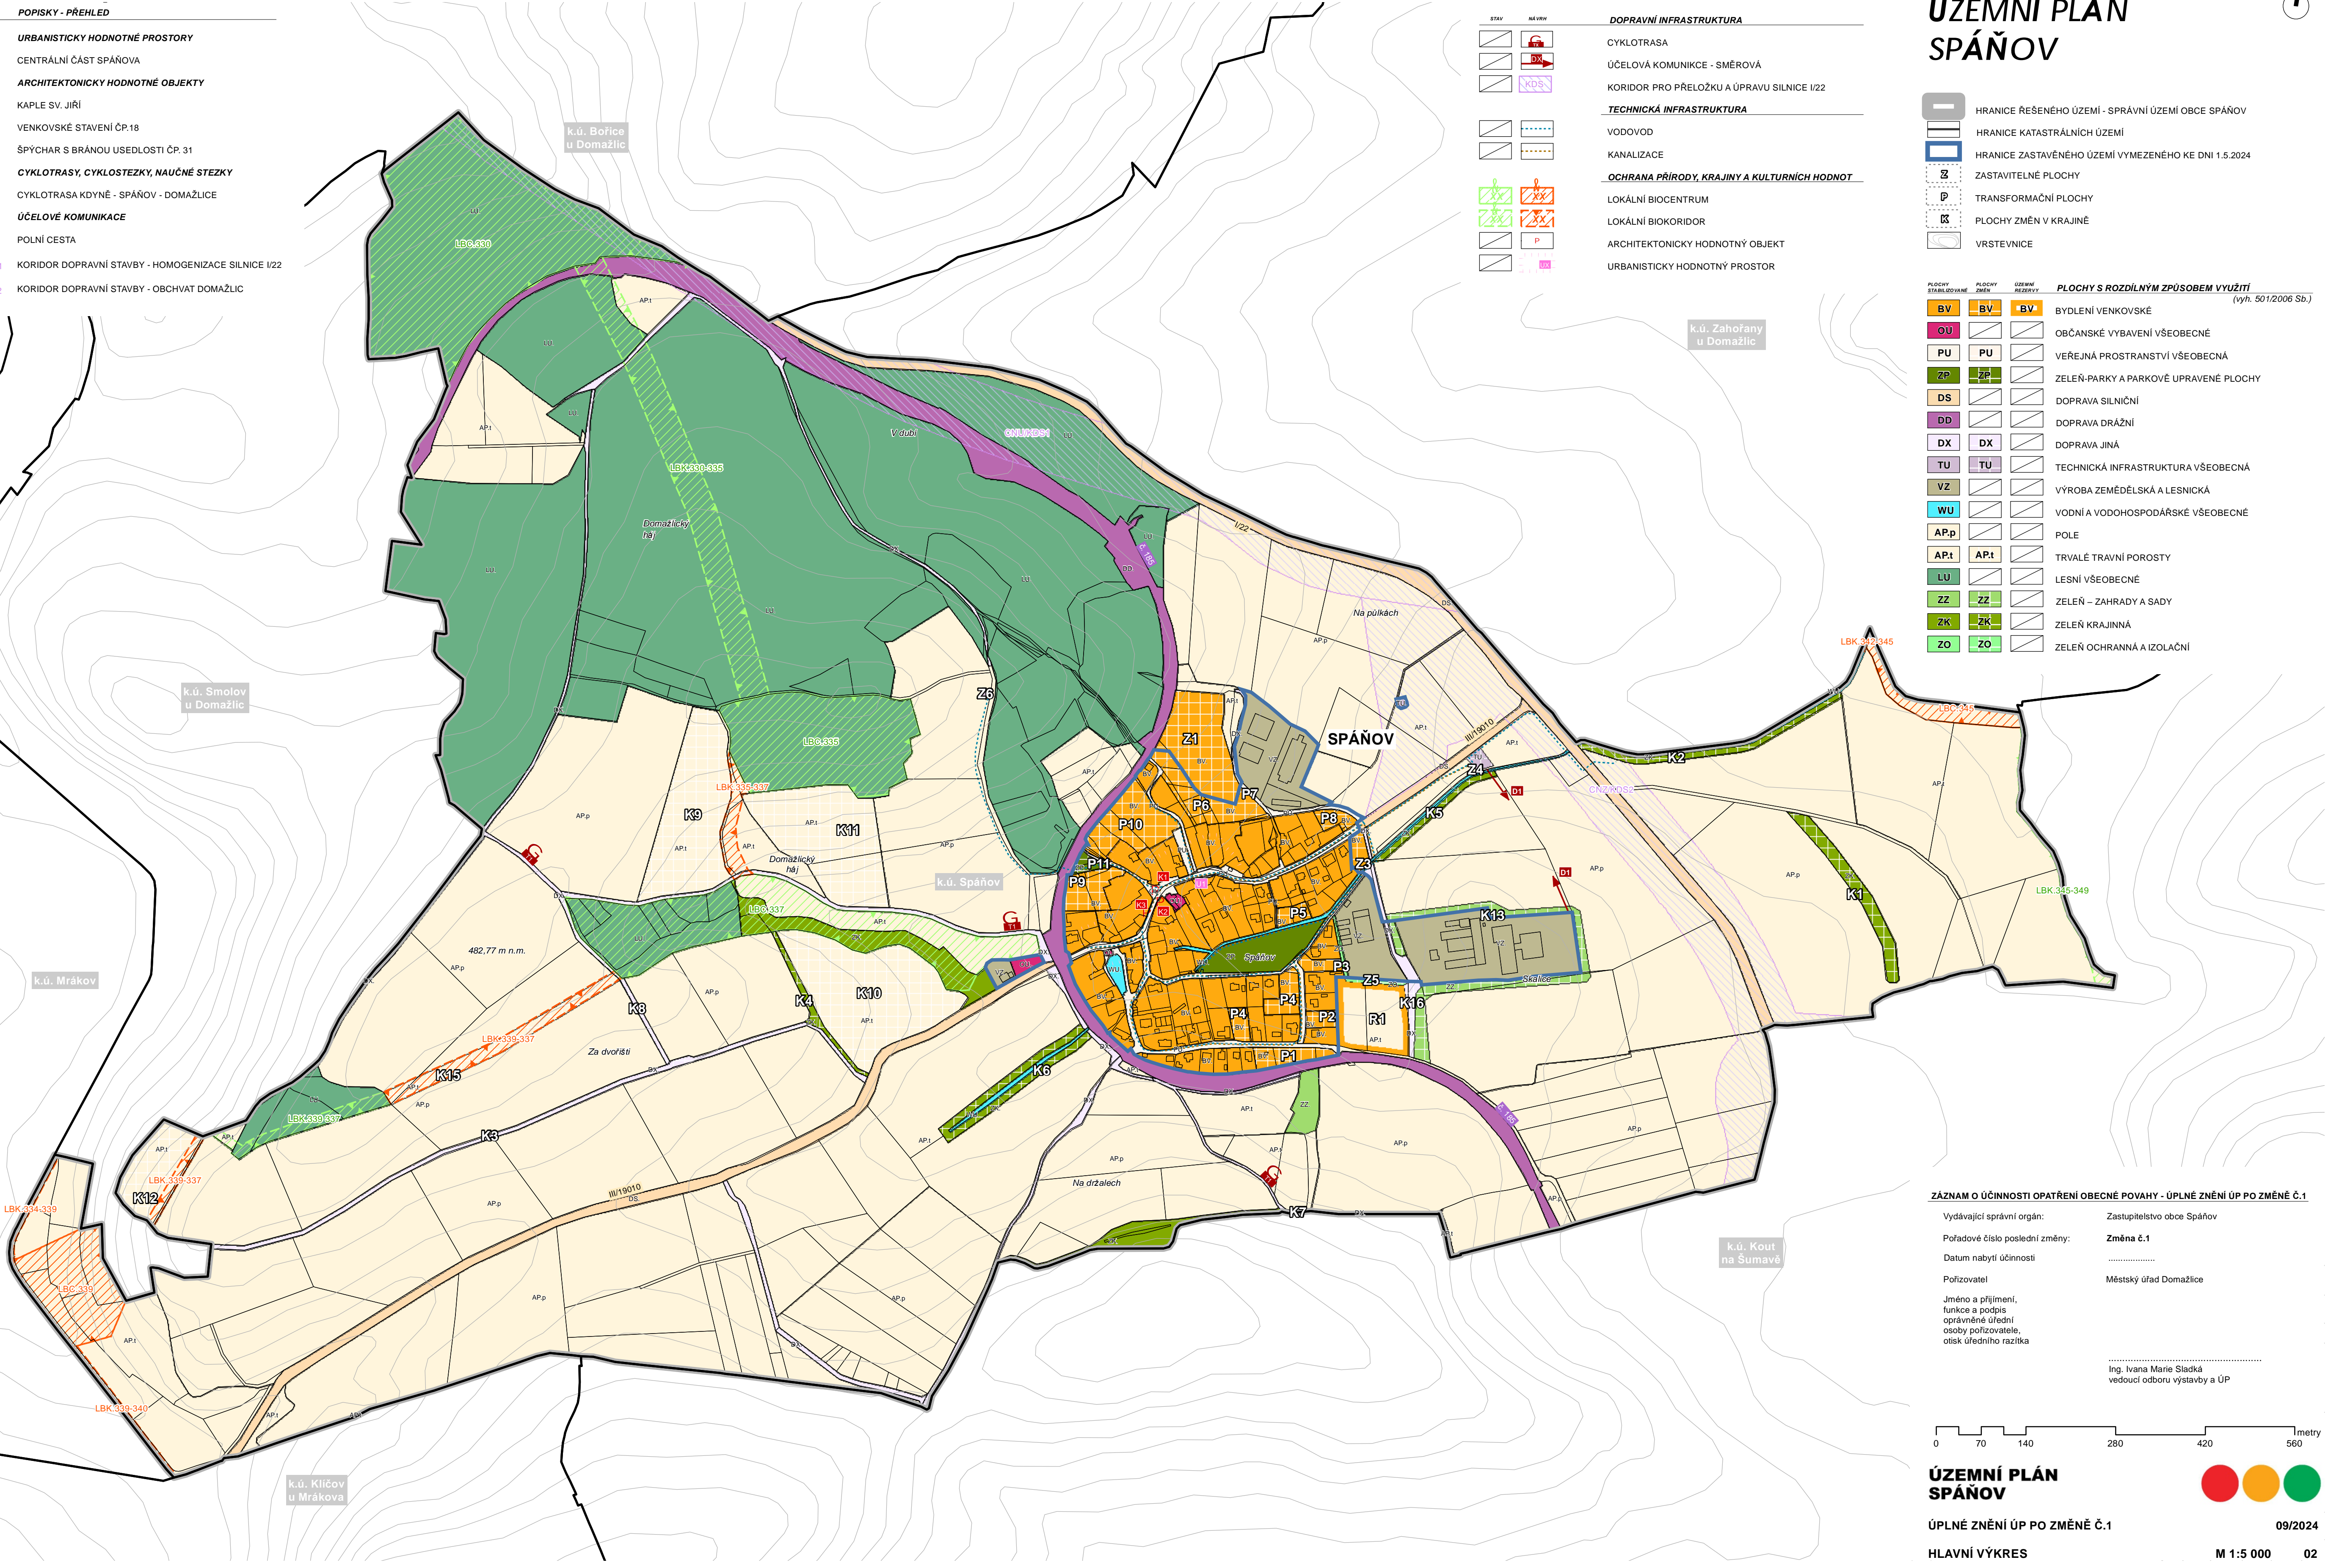

ZÁZNAM O ÚČINNOSTI OPATŘENÍ OBECNÉ POVAHY - ÚPLNÉ ZNĚNÍ ÚP PO ZMĚNĚ Č.1

Vydávající správní orgán: Zastupitelstvo obce Spáňov


Pořadové číslo poslední změny: **Změna č.1**

Datum nabytí účinnosti:

Pořizovatel: Městský úřad Domažlice

Jméno a příjmení, funkce a podpis oprávněné úřední osoby pořizovatele, otisk úředního razítka

.....
Ing. Ivana Marie Sladká
vedoucí odboru výstavby a ÚP

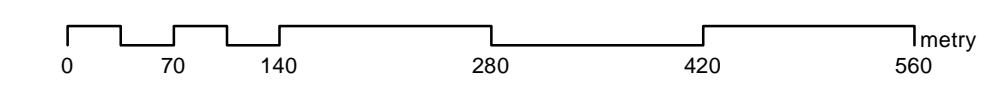

ÚZEMNÍ PLÁN SPÁŇOV

ÚPLNÉ ZNĚNÍ ÚP PO ZMĚNĚ Č.1 09/2024