

ÚZEMNÍ PLÁN SPÁŇOV

ÚZEMNÍ PLÁN SPÁŇOV

ZASTAVITELNÉ PLOCHY - PŘEHLED

R01-BO	SPÁŇOV - SEVER	R02-BO	SPÁŇOV - JIHOVÝCHOD
R03-BO	SPÁŇOV - VÝCHOD	R04-TI	VÝCHODNĚ OD SPÁŇOVA
R05-ZI	SPÁŇOV - VÝCHOD		

PLOCHY PŘESTAVBY - PŘEHLED

P01-BO	SPÁŇOV - JIH	P02-BO	SPÁŇOV - JIHOVÝCHOD
P03-BO	SPÁŇOV - JIHOVÝCHOD	P04-BO	SPÁŇOV - JIH
P05-BO	SPÁŇOV - STŘED	P06-BO	SPÁŇOV - SEVER
P07-PO	SPÁŇOV - SEVEROVÝCHOD	P08-BO	SPÁŇOV - VÝCHOD
P09-BO	SPÁŇOV - ZÁPAD	P10-BO	SPÁŇOV - SEVEROZÁPAD

PLOCHY ZMĚN V NEZASTAVĚNÉM ÚZEMÍ - PŘEHLED

N01-ZK	VÝCHODNĚ OD SPÁŇOVA	N02-ZK	VÝCHODNĚ OD SPÁŇOVA
N03-DU	ZÁPADNĚ OD SPÁŇOVA	N04-ZK	ZÁPADNĚ OD SPÁŇOVA
N05-ZK	VÝCHODNĚ OD SPÁŇOVA	N06-ZK	JIHOZÁPADNĚ OD SPÁŇOVA
N07-DU	JIŽNĚ OD SPÁŇOVA	N08-DU	ZÁPADNĚ OD SPÁŇOVA
N09-ZT	SEVEROZÁPADNĚ OD SPÁŇOVA	N10-ZT	ZÁPADNĚ OD SPÁŇOVA
N11-ZT	SEVEROZÁPADNĚ OD SPÁŇOVA	N12-ZT	ZÁPADNĚ OD SPÁŇOVA
N13-ZI	VÝCHODNĚ OD SPÁŇOVA	N14-DS	ZÁPADNĚ OD SPÁŇOVA
N15-ZT	ZÁPADNĚ OD SPÁŇOVA		

POPISKY - PŘEHLED

URBANISTICKY HODNOTNÉ PROSTORY

U1	CENTRÁLNÍ ČÁST SPÁŇOVA
----	------------------------

ARCHITEKTONICKY HODNOTNÉ OBJEKTY

K1	KAPLE SV. JIŘÍ
K2	VENKOVSKÉ STAVENÍ ČP.18
K3	ŠPÝCHAR S BRÁNOU USEDLOSTI ČP. 31

CYKLOTRASY, CYKLOSTEZKY, NAUCNÉ STEZKY


T1	CYKLOTRASA KDYNĚ - SPÁŇOV - DOMAŽLICE
----	---------------------------------------

ÚČELOVÉ KOMUNIKACE

D1	POLNÍ CESTA
----	-------------

STAV	NÁVRH	DOPRAVNÍ INFRASTRUKTURA
		CYKLOTRASA
		ÚČELOVÁ KOMUNIKACE - SMĚROVÁ
		TECHNICKÁ INFRASTRUKTURA
		VODOVOD
		KANALIZACE
		OCHRANA PŘÍRODY, KRAJINY A KULTURNÍCH HODNOT
		LOKÁLNÍ BIOCENTRUM / BIODORIDOR
		ARCHITEKTONICKY HODNOTNÝ OBJEKT URBANISTICKY HODNOTNÝ PROSTOR

HRANICE ŘEŠENÉHO ÚZEMÍ - SPRÁVNÍ ÚZEMÍ OBCE SPÁŇOV	HRANICE KATASTRÁLNÍCH ÚZEMÍ	HRANICE ZASTAVĚNÉHO ÚZEMÍ VYMEZENÉHO KE DNI 1.1.2020	HRANICE ZASTAVITELNÝCH PLOCH	VRSTEVNICE	PLOCHY S ROZDÍLNÝM ZPŮSOBEM VYUŽITÍ (vyh. 501/2006 Sb.)
					PLOCHY BYDLENÍ (BO)
					PLOCHY OBČANSKÉHO VYBAVENÍ (OV)
					PLOCHY VEŘEJNÝCH PROSTRANSTVÍ - OBECNÉ (PO)
					PLOCHY VEŘEJNÝCH PROSTRANSTVÍ - VEŘ. ZELENĚ (PZ)
					PLOCHY DOPRAVNÍ INFRASTRUKTURY - SILNIČNÍ (DS)
					PLOCHY DOPRAVNÍ INFRASTRUKTURY - DRÁŽNÍ (DD)
					PLOCHY DOPRAVNÍ INFRASTRUKTURY - ÚČELOVÉ (DU)
					PLOCHY TECHNICKÉ INFRASTRUKTURY (TI)
					PLOCHY VÝROBY A SKLADOVÁNÍ - ZEMĚDĚLSKÉ (VZ)
					PLOCHY VODNÍ A VODOHOSPODÁŘSKÉ (W)
					PLOCHY ZEMĚDĚLSKÉ - ZPF (ZZ)
					PLOCHY ZEMĚDĚLSKÉ - TTP (ZT)
					PLOCHY LESNÍ (LS)
					PLOCHY ZELENĚ - VYHRAZENÉ (ZV)
					PLOCHY ZELENĚ - KRAJINNÉ (ZK)
					PLOCHY ZELENĚ - IZOLAČNÍ A OCHRANNÉ (ZI)

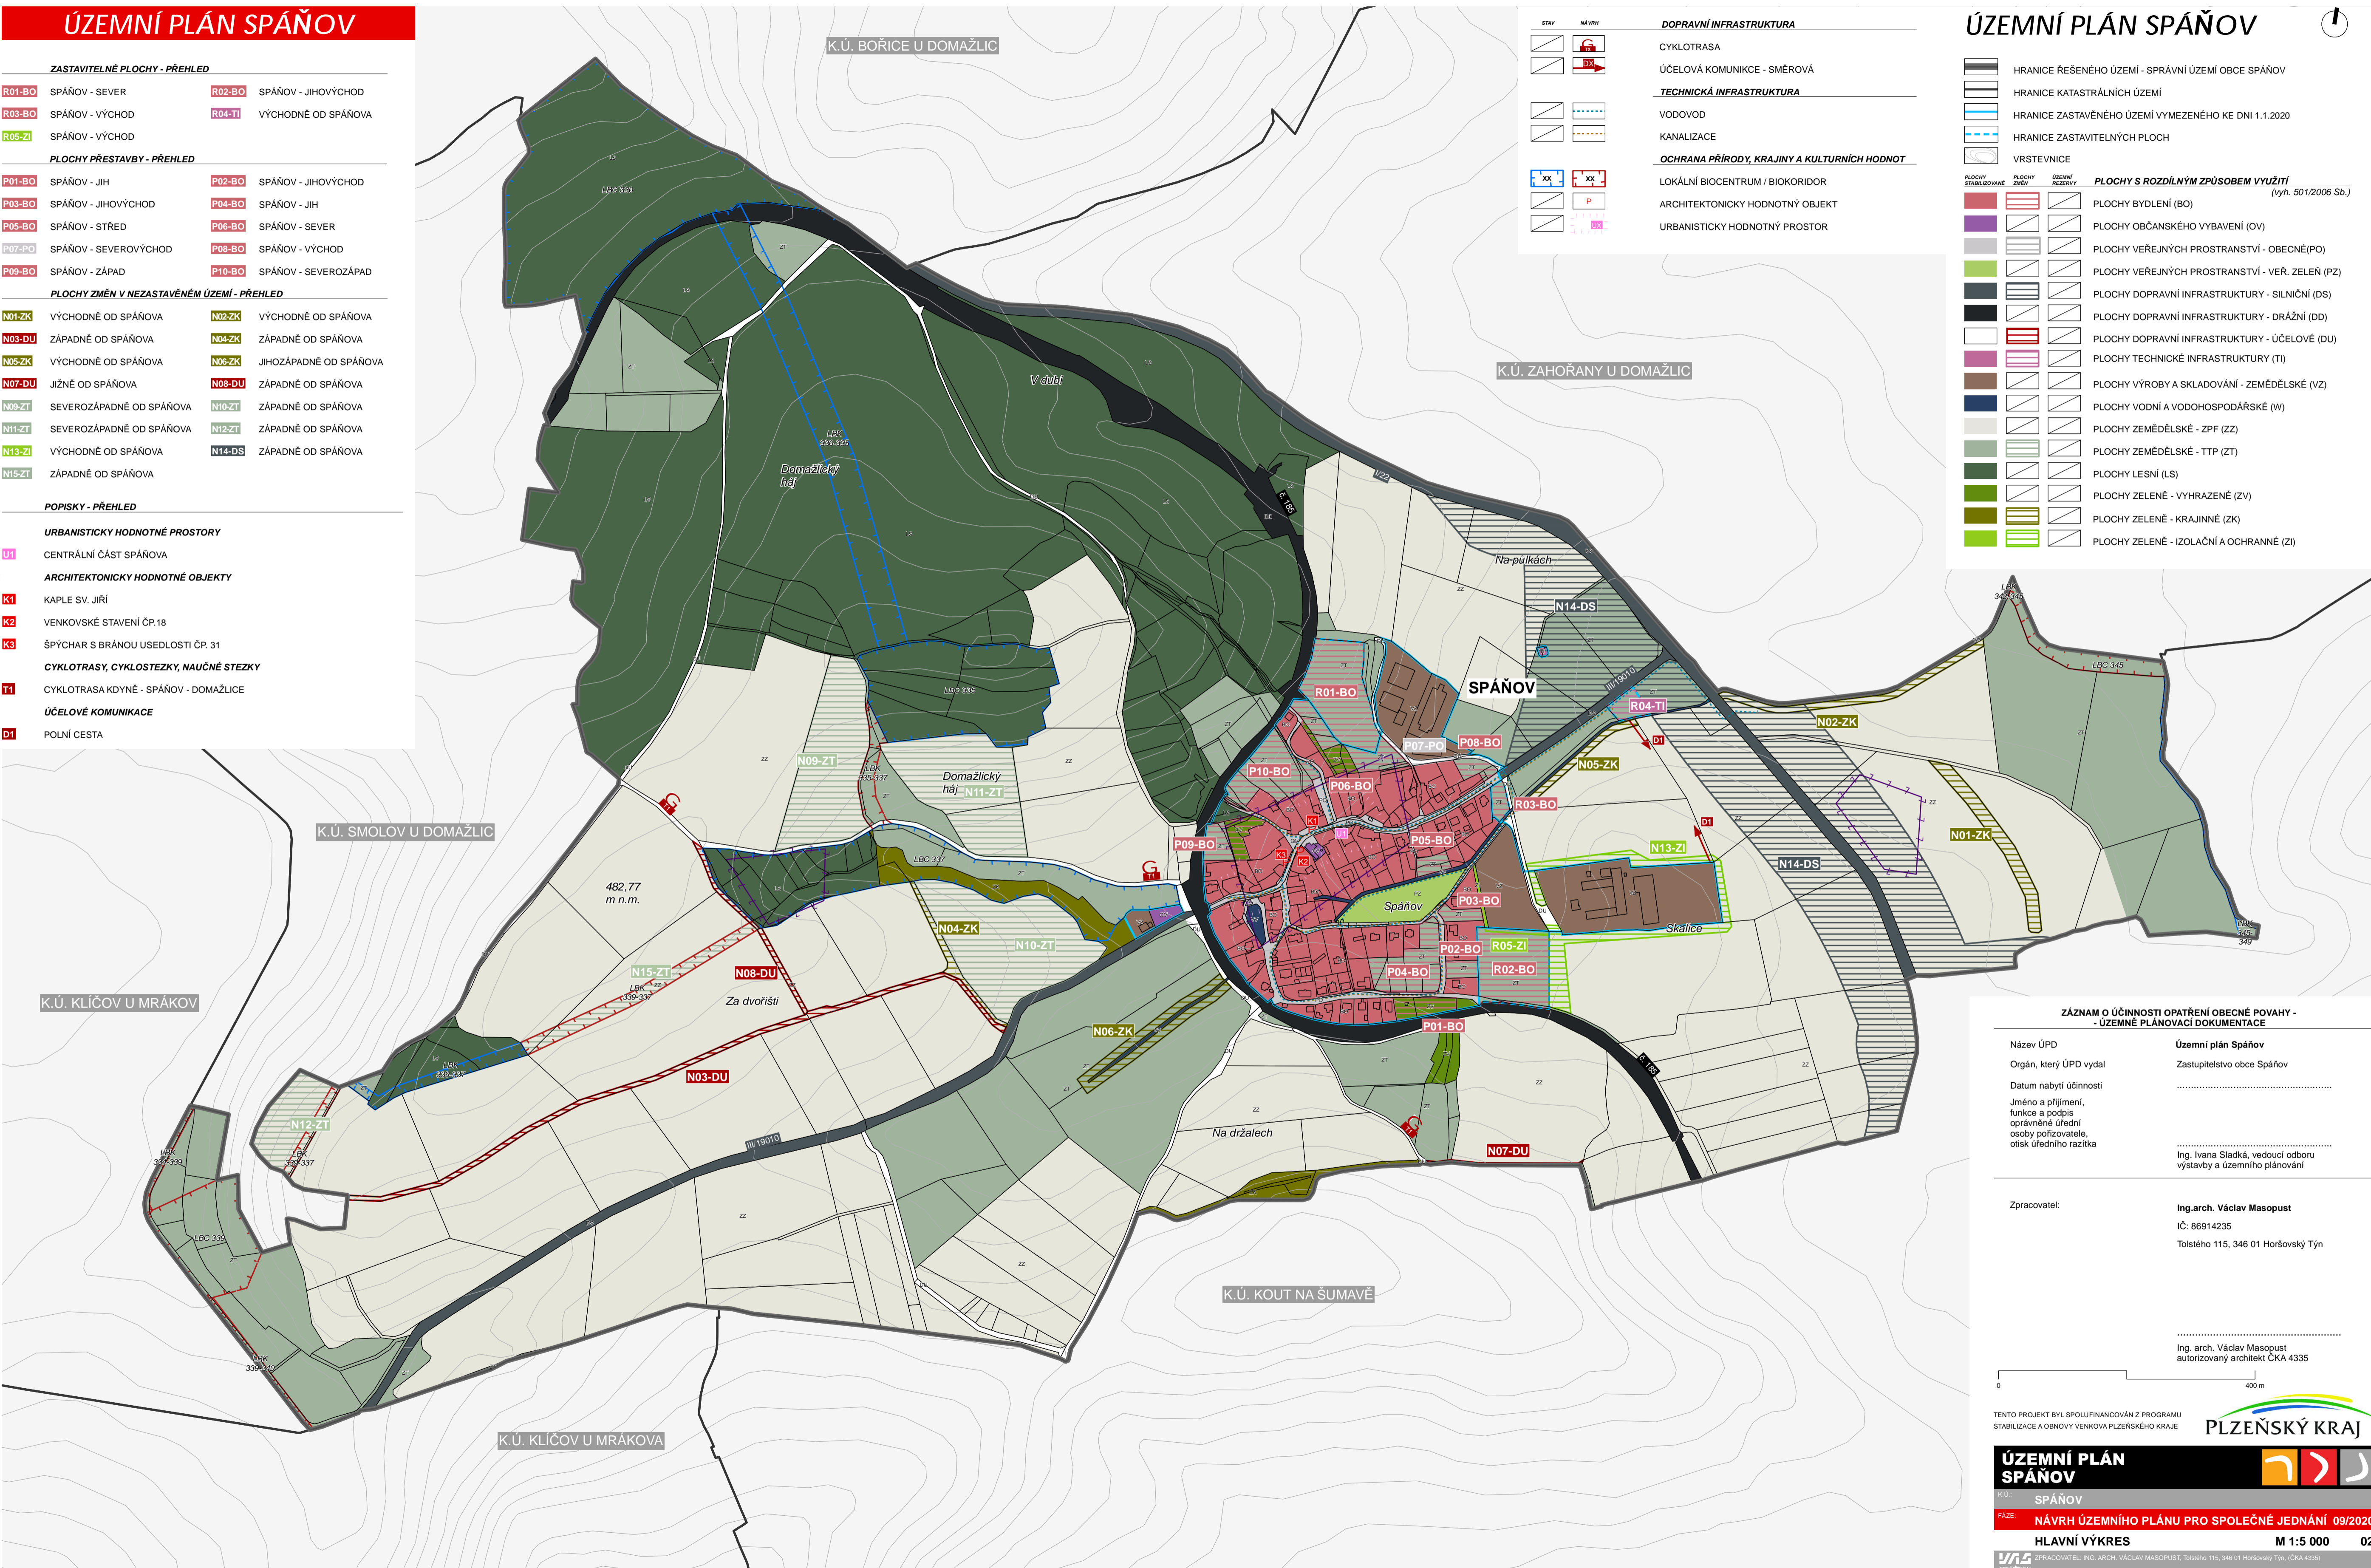

ZÁZNAM O ÚČINNOSTI OPATŘENÍ OBECNÉ POKYNY - ÚZEMNÍ PLÁNOVACÍ DOKUMENTACE

Název ÚPD	Územní plán Spáňov
Orgán, který ÚPD vydal	Zastupitelstvo obce Spáňov
Datum nabytí účinnosti
Jméno a příjmení, funkce a podpis oprávněné úřední osoby pořizovatele, otisk úředního razítka	Ing. Ivana Sladká, vedoucí odboru výstavby a územního plánování

Zpracovatel:	Ing.arch. Václav Masopust IČ: 86914235 Tolstého 115, 346 01 Horšovský Týn
--------------	---

Ing. arch. Václav Masopust
autorizovaný architekt ČKA 4335

TENTO PROJEKT BYL SPOLUFINANCOVÁN Z PROGRAMU STABILIZACE A OBNOVY VENKOVA PLZEŇSKÉHO KRAJE



ÚZEMNÍ PLÁN SPÁŇOV

K.Ú. SPÁŇOV
FAZE: NÁVRH ÚZEMNÍHO PLÁNU PRO SPOLEČNÉ JEDNÁNÍ 09/2020

HLAVNÍ VÝKRES

M 1:5 000 02

ZPRACOVATEL: ING. ARCH. VÁCLAV MASOPUST, Tolstého 115, 346 01 Horšovský Týn, (ČKA 4335)