

ÚZEMNÍ PLÁN STRAŽ

ZASTAVITELNÉ PLOCHY - PŘEHLED

R01-BO	STRAŽ-JIHOZÁPAD	R02-OV	JIŽNĚ OD STRAŽE
R03-ZI	STRAŽ-JIHOZÁPAD	R04-BO	STRAŽ-SEVER
R05-BO	STRAŽ-JIH	R06-BO	STRAŽ-SEVEROZÁPAD
R07-BO	STRAŽ-SEVEROVÝCHOD	R08-ZV	STRAŽ-SEVEROZÁPAD
R09-TI	SEVERNĚ OD STRAŽE		

PLOCHY PŘESTAVBY - PŘEHLED

P01-ZV	STRAŽ-JIHOVÝCHOD	P02-BO	STRAŽ-STŘED
P03-BO	STRAŽ-SEVER	P04-BO	STRAŽ-VÝCHOD
P05-BO	STRAŽ-VÝCHOD	P06-BO	STRAŽ-VÝCHOD
P07-ZV	STRAŽ-SEVEROZÁPAD		

PLOCHY ZMĚN V NEZASTAVĚNÉM ÚZEMÍ - PŘEHLED


N01-LS	JIHOZÁPADNĚ OD STRAŽE	N02-LS	ZÁPADNĚ OD STRAŽE
N03-LS	JIHOZÁPAD	N04-ZI	STRAŽ-JIHOVÝCHOD
N05-ZI	JIŽNĚ OD STRAŽE	N06-ZI	JIŽNĚ OD STRAŽE
N07-ZK	ZÁPADNĚ OD STRAŽE	N08-ZI	JIHOZÁPADNĚ OD STRAŽE
N09-ZI	JIHOZÁPADNĚ OD STRAŽE	N10-ZI	JIHOZÁPADNĚ OD STRAŽE
N11-LS	JIHOZÁPADNĚ OD STRAŽE		

ÚZEMNÍ REZERVY - PŘEHLED

V01-BO	STRAŽ-SEVEROVÝCHOD
--------	--------------------

POPISKY - PŘEHLED

NEMOVITÉ KULTURNÍ PAMÁTKY		KOMUNIKACE	
N1	KAPLIČKA	T1	CYKLOTRASA DOMAŽLICE - PELECHY
KULTURNÍ HODNOTY		D1	ÚČELOVÁ KOMUNIKACE
ARCHITEKTONICKY HODNOTNÉ OBJEKTY		D2	ÚČELOVÁ KOMUNIKACE
K1	ROUBENÉ STAVENÍ Č.E.1	D3	ÚČELOVÁ KOMUNIKACE
K2	ROUBENÉ STAVENÍ Č.P.20	D4	ÚČELOVÁ KOMUNIKACE
K3	ROUBENÉ STAVENÍ Č.P.19		
K4	ROUBENÉ STAVENÍ Č.P.22		
K5	ROUBENÉ STAVENÍ Č.P.2		
K6	ROUBENÉ STAVENÍ Č.P.10		
K7	ROUBENÉ STAVENÍ Č.P.58		
K8	ROUBENÉ STAVENÍ Č.P.36		
K9	ROUBENÉ STAVENÍ Č.P.37		
K10	BUDOVA BÝV.ŠKOLY A KAMPELIČKY		
URBANISTICKY HODNOTNÉ PROSTORY			
U1	NÁVES VE STRAŽI		

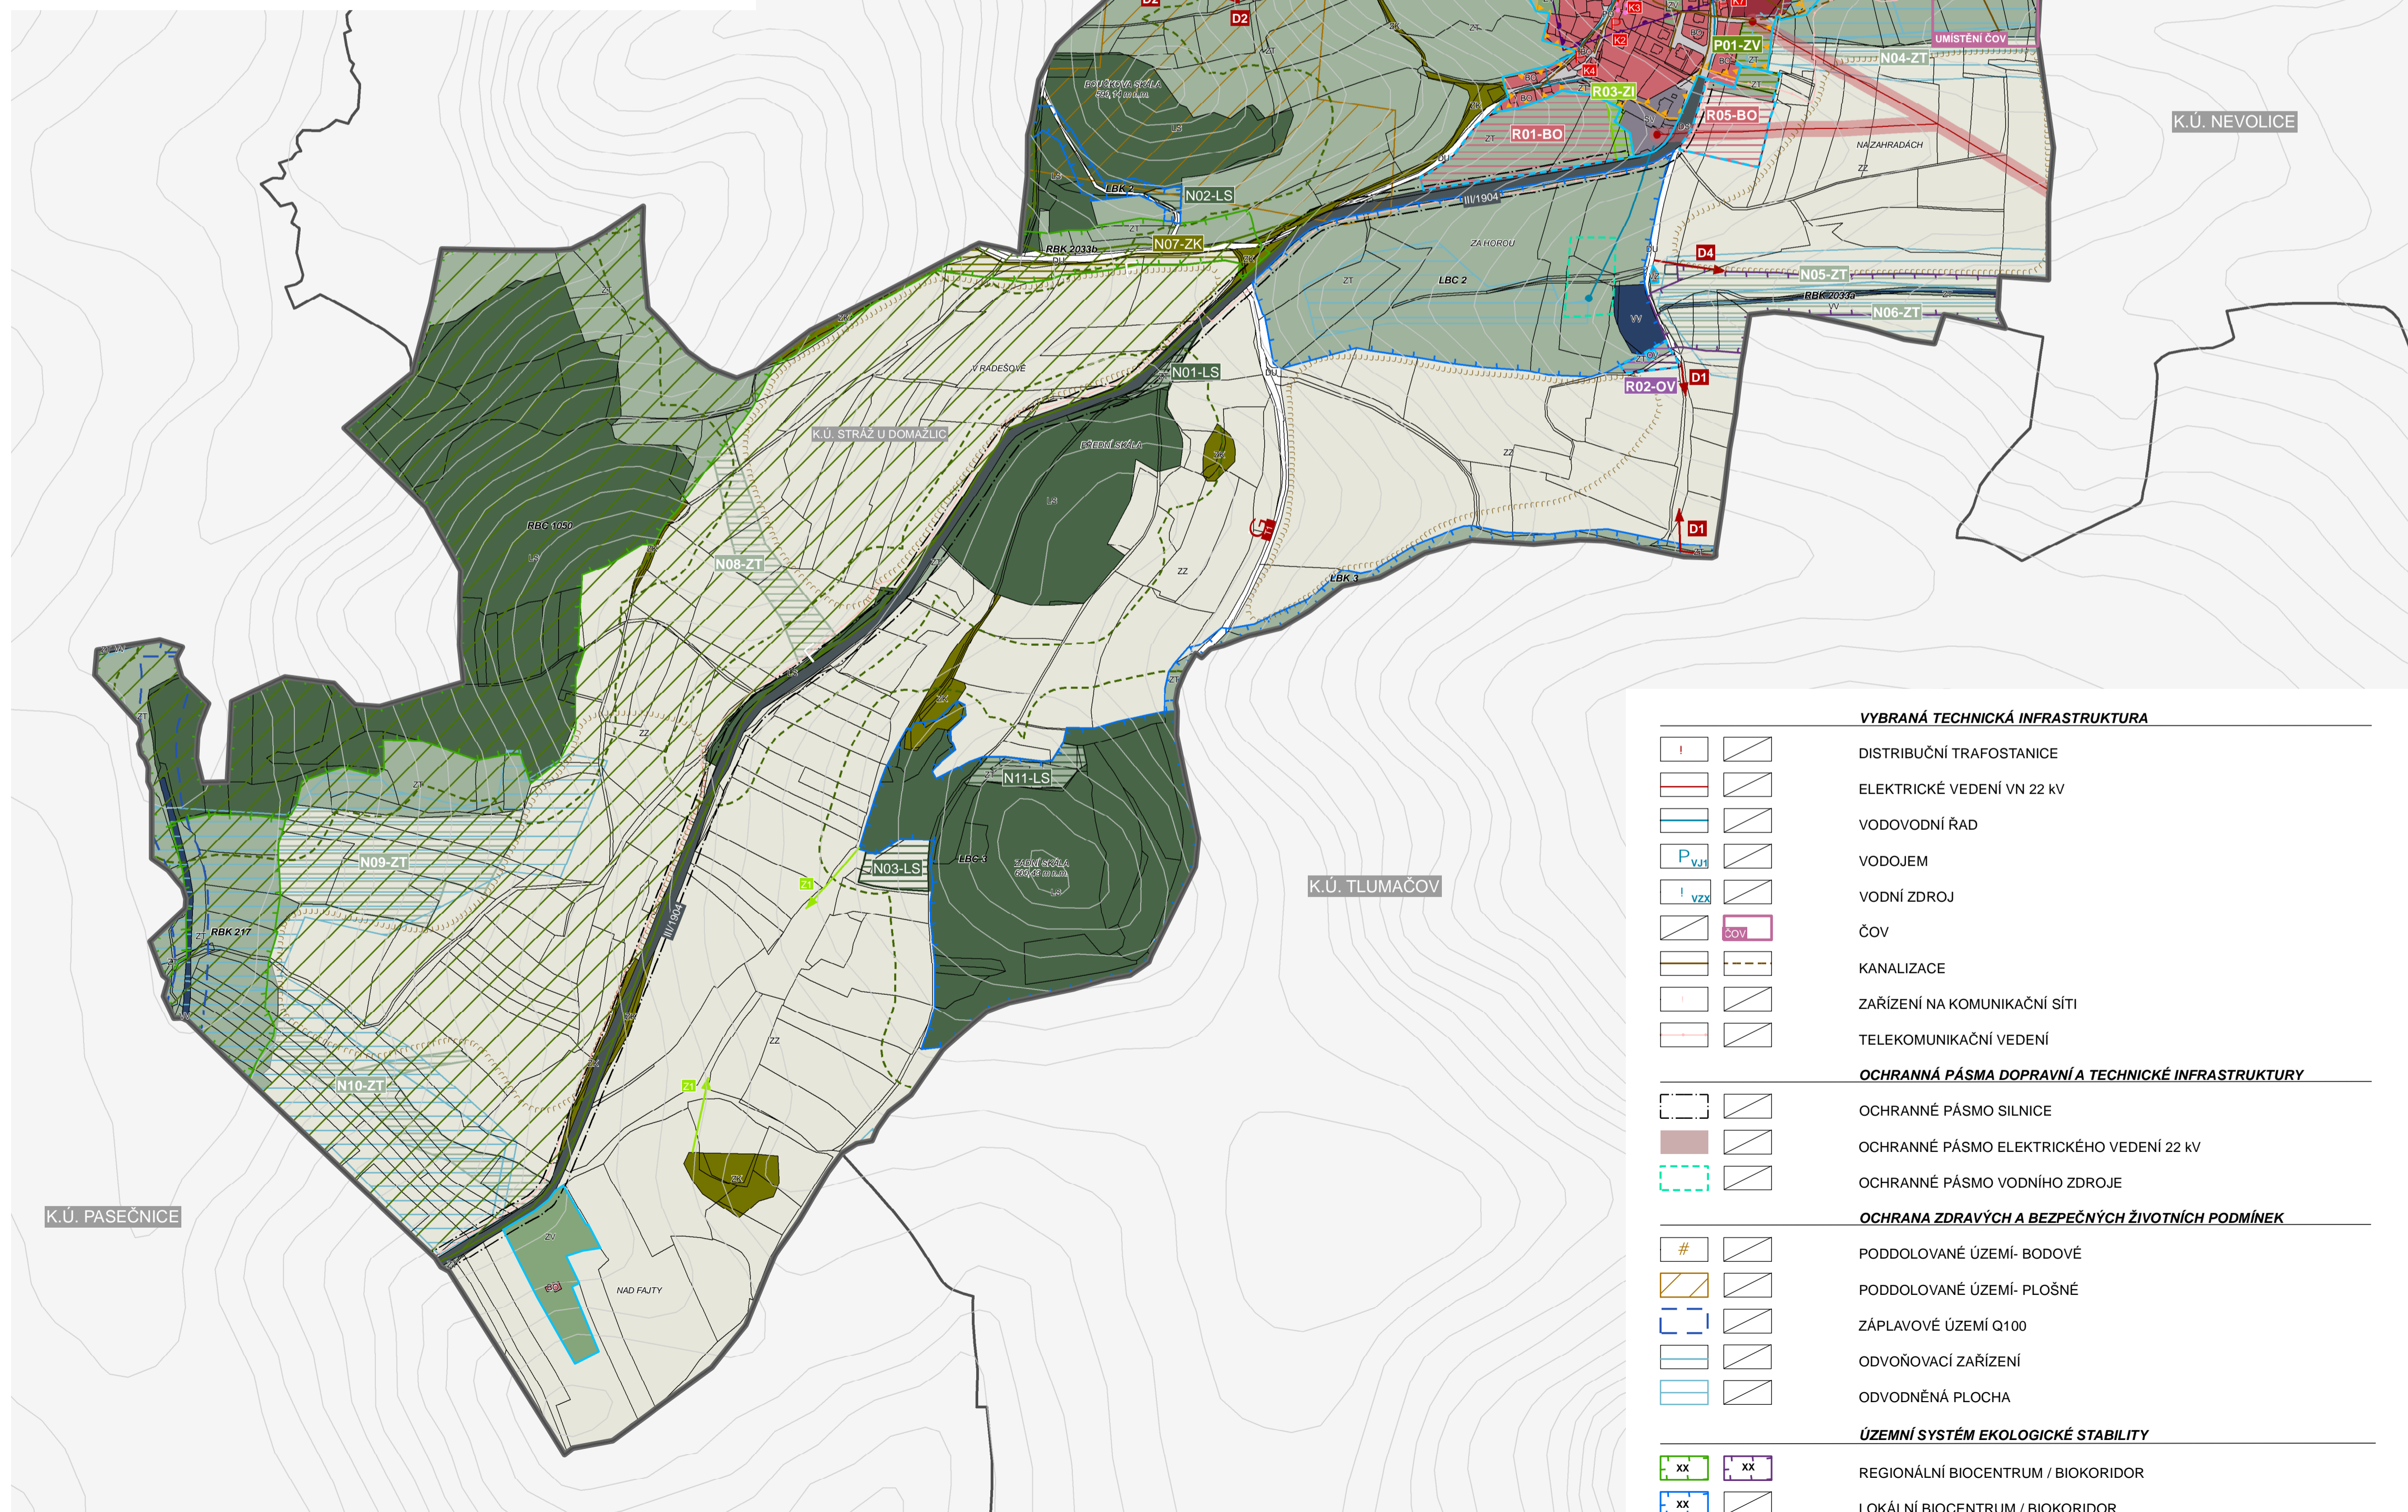

ÚZEMNÍ PLÁN STRAŽ

LEGENDA

	HRANICE ŘEŠENÉHO ÚZEMÍ - SPRÁVNÍ ÚZEMÍ OBCE STRAŽ
	HRANICE KATASTRÁLNÍCH ÚZEMÍ
	HRANICE ZASTAVĚNÉHO ÚZEMÍ VYMEZENÉ KE DNI 1.1.2015
	HRANICE ZASTAVITELNÝCH PLOCH
	VRSTEVNICE
PLOCHY S ROZDÍLNÝM ZPŮSOBEM VYUŽITÍ	
	PLOCHY BYDLENÍ (BO)
	PLOCHY SMÍŠENÉ OBYTNÉ (SO)
	PLOCHY OBČANSKÉHO VYBAVENÍ - OBECNÉ (OV)
	PLOCHY VEŘEJNÝCH PROSTRANSTVÍ - OBECNÉ (PO)
	PLOCHY DOPRAVNÍ INFRASTRUKTURY - SILNIČNÍ (DS)
	PLOCHY DOPRAVNÍ INFRASTRUKTURY - ÚČELOVÉ (DU)
	PLOCHY TECHNICKÉ INFRASTRUKTURY (TI)
	PLOCHY SMÍŠENÉ VÝROBNÍ (SV)
	PLOCHY VÝROBY A SKLADOVÁNÍ - ZEMĚDĚLSKÉ (VZ)
	PLOCHY VODNÍ A VODOHOSPODÁŘSKÉ (VV)
	PLOCHY ZEMĚDĚLSKÉ - ZPF (ZZ)
	PLOCHY ZEMĚDĚLSKÉ - TTP (ZT)
	PLOCHY LESNÍ (LS)
	PLOCHY ZELENĚ - IZOLAČNÍ A OCHRANNÉ (ZI)
	PLOCHY ZELENĚ - VYHRAZENÉ (ZV)
	PLOCHY ZELENĚ - KRAJINNÉ (ZK)
OCHRANA PŘÍRODNÍCH HODNOT	
	HRANICE 50 m OD OKRAJE LESA
	PLOCHY PRO REALIZACI PROTIEROZNÍCH ÚPRAV
	PŘÍRODNÍ PARK
	VÝZNAMNÝ KRAJINNÝ PRVEK REGISTROVANÝ
	PŘÍRODNÍ KORIDOR
	KRAJINNĚ DOMINANTNÍ VEDUTY
OCHRANA URBANISTICKÝCH A ARCHITEKTONICKÝCH HODNOT	
	VEŠNICKÁ PAMÁTKOVÁ ZÓNA
	NEMOVITÁ KULTURNÍ PAMÁTKA
	ARCHEOLOGICKÉ NALEZIŠTĚ
	KULTURNÍ HODNOTA
	URBANISTICKY HODNOTNÝ PROSTOR
DOPRAVNÍ INFRASTRUKTURA	
	CYKLOTRASY
	TURISTICKÉ A NAUČNÉ TRASY
	AUTOBUSOVÉ ZASTÁVKY
	ÚČELOVÁ KOMUNIKACE - SMĚROVÁ

VYBRANÁ TECHNICKÁ INFRASTRUKTURA

	DISTRIBUČNÍ TRAFOSTANICE
	ELEKTRICKÉ VEDENÍ VN 22 kV
	VODOVODNÍ ŘAD
	VODOJEM
	VODNÍ ZDROJ
	ČOV
	KANALIZACE
	ZAŘÍZENÍ NA KOMUNIKAČNÍ SÍTI
	TELEKOMUNIKAČNÍ VEDENÍ
OCHRANNÁ PÁSMA DOPRAVNÍ A TECHNICKÉ INFRASTRUKTURY	
	OCHRANNÉ PÁSMA SILNICE
	OCHRANNÉ PÁSMA ELEKTRICKÉHO VEDENÍ 22 kV
	OCHRANNÉ PÁSMA VODNÍHO ZDROJE
OCHRANA ZDRAVÝCH A BEZPEČNÝCH ŽIVOTNÍCH PODMÍNEK	
	PODDOLOVANÉ ÚZEMÍ- BODOVÉ
	PODDOLOVANÉ ÚZEMÍ- PLOŠNÉ
	ZÁPLAVOVÉ ÚZEMÍ Q100
	ODVOŇOVACÍ ZAŘÍZENÍ
	ODVODNĚNÁ PLOCHA
ÚZEMNÍ SYSTÉM EKOLOGICKÉ STABILITY	
	REGIONÁLNÍ BIOCENTRUM / BIODOR
	LOKÁLNÍ BIOCENTRUM / BIODOR

Zpracovatel: Ing.arch. Václav Masopust
IČ: 86914235
Tolstého 115, 346 01 Horšovský Týn
autORIZOVANÝ ARCHITEKT ČKA 4335

Spolupráce: Ing.arch. Petr Sladký
autORIZOVANÝ ARCHITEKT ČKA 2686

TENTO PROJEKT BYL SPOLUFINANCOVÁN Z PROGRAMU STABILIZACE A OBNOVY VENKOVA PLZEŇSKÉHO KRAJE

ÚZEMNÍ PLÁN STRAŽ... věřte, že se vám vrátí

K.Ú.: STRAŽ U DOMAŽLIC

FÁZE: ÚZEMNÍ PLÁN 08/2016

KOORDINAČNÍ VÝKRES M 1:5 000 05

ZPRACOVATEL: ING. ARCH. VÁCLAV MASOPUST, Tolstého 115, 346 01 Horšovský Týn, (ČKA 4335)
SPOLUPRÁCE: ING. ARCH. PETR SLADKÝ, (ČKA 2686)

