



TRHANOV

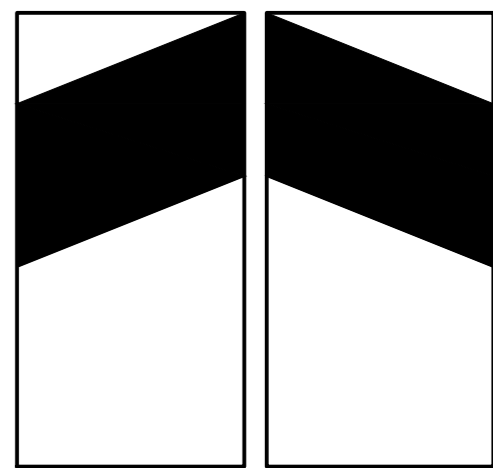

úplné znění územního plánu po změně č.2 • 1:5000

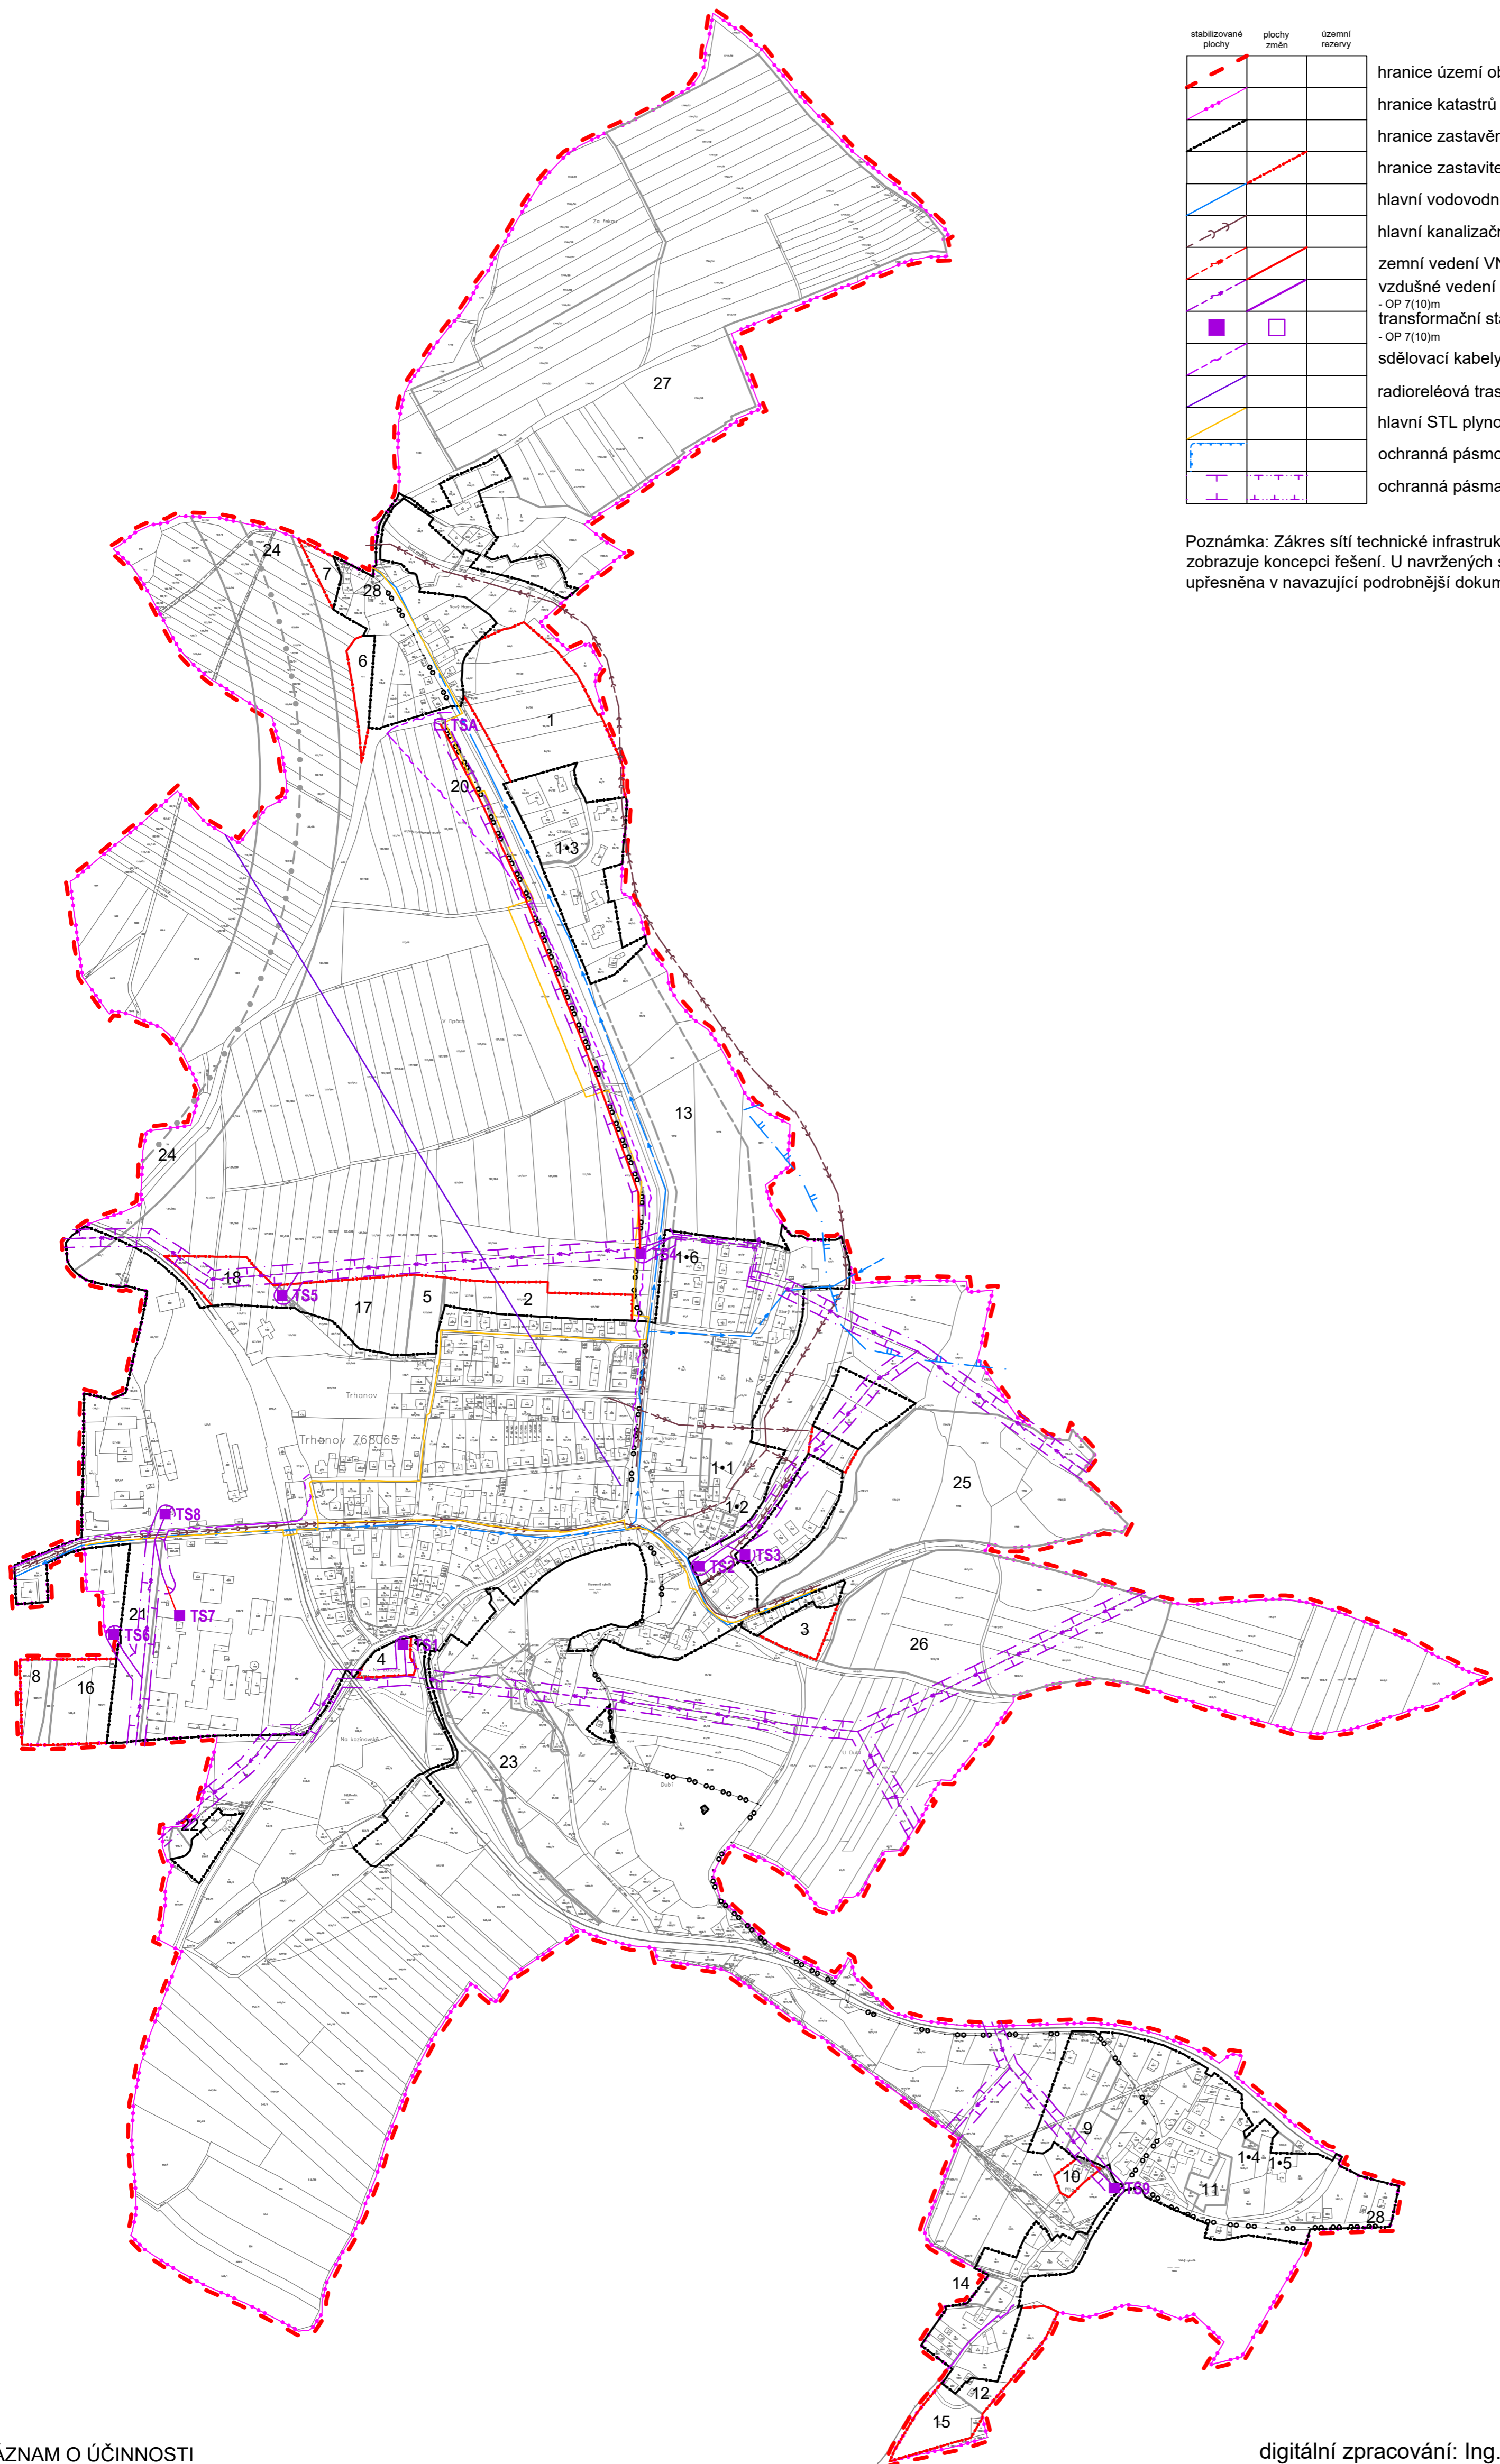

stabilizované plochy	plochy změn	územní rezervy	
			hranice území obce - řešené území
			hranice katastrů
			hranice zastavěného území
			hranice zastavitelného území
			hlavní vodovodní řad
			hlavní kanalizační řad
			zemní vedení VN 22kV
			vzdušné vedení VN 22 kV
			transformační stanice 22/0,4kV
			- OP 7(10)m
			- OP 7(10)m
			sdělovací kabely
			radioreléová trasa
			hlavní STL plynovody
			ochranná pásma vodního zdroje II. stupně
			ochranná pásma - energetiky

Poznámka: Zákres sítí technické infrastruktury je orientační, zobrazuje koncepci řešení. U navržených sítí bude trasa upřesněna v navazující podrobnější dokumentaci.

- 1 • plochy bydlení (rodinné domy)
- 2 • plochy bydlení (zvětšení stávajících pozemků)
- 3 • plochy smíšené obytné
- 4 • plochy smíšené obytné
- 5 • plochy smíšené obytné
- 6 • plochy smíšené obytné
- 7 • plochy smíšené obytné
- 8 • plochy smíšené obytné
- 9 • plochy smíšené obytné (využití proluky v zastavěném území)
- 10 • plochy smíšené obytné
- 11 • plochy smíšené obytné (využití proluky v zastavěném území)
- 12 • plochy smíšené obytné (rozšíření sousedního pozemku)
- 13 • plochy bydlení (územní rezerva)
- 14 • plochy rekreace
- 15 • plochy rekreace (výstavba pouze mimo OP lesa)
- 16 • plochy smíšené výrobní (nerušící výroba, komerční využití)
- 17 • plochy smíšené výrobní (při východním okraji ochranná zeleň)
- 18 • plochy výroby a skladování (rozšíření sousedního výrobního areálu)
- 19 • plochy výroby a skladování (využití proluky v zastavěném území)
- 20 • plochy komunikace pro pěší a cyklisty
- 21 • plochy smíšené výrobní
- 22 • vodní plocha (obnova nádrže)
- 23 • krajinná úprava (obnova náhonu a toku (Čerchovky, tůňky)
- 24 • koridor přeložky III/19526 (územní rezerva)
- 25 • protierozní opatření
- 26 • protierozní opatření
- 27 • protierozní opatření
- 28 • cyklotrasa

ZÁZNAM O ÚČINNOSTI

a) označení správního orgánu, který změnu č. 2 územního plánu vydal	Zastupitelstvo obce Trhanov
b) údaje o vydání - datum nabytí účinnosti změny č.2 ÚP	
c) údaje o pořizovateli změny č.2 ÚP: - jméno a příjmení oprávněné úřední osoby - funkce oprávněné úřední osoby - otisk úředního razítka a podpis	MÚ Domažlice, odbor výstavby a ÚP Ing. Ivana Sladká vedoucí odboru výstavby a územního plánování

Změna č.1

- 1•1 - plochy smíšené výrobní
- 1•2 - plochy smíšené výrobní
- 1•3 - plochy bydlení
- 1•4 - plochy rekreace
- 1•5 - plochy rekreace
- 1•6 - plochy bydlení

digitální zpracování: Ing. Pavel Korecký, <http://www.korecky.cz>

Ing. arch. Petr Tauš autorizovaný architekt ČKA 01041			
Zpracoval:	Ing. arch. Petr Tauš	formát	500/780
Pořizovatel:	MÚ Domažlice, Odbor výstavby a ÚP	datum	02/2021
		měřítko	1:5000
A. Úplné znění územního plánu po změně č.2 b. hlavní výkres - b.3. technická infrastruktura			