


ÚZEMNÍ PLÁN ZAHOŘANY 1:10000

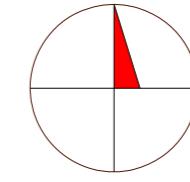

TECHNICKÁ INFRASTRUKTURA

stav	návrh						
		čistírna odpadních vod	hranice povodí, rozvodí				
		obecní vodovod Sedlice	vodní zdroj				
		skupinový vodovod		PO		PO	poldr
				VDJ		VDJ	vodojem
		vodovod dle ÚP					
		kanalizace splašková dle ÚP					
		vodní plochy					
		vodovod dle PRAVES					
		dešťová kanalizace dle PRAVES					
		splašková kanalizace dle PRAVES					
		tlaková kanalizace dle PRAVES					
		splašková kanalizace dle CHVAK					
		čerpací stanice kanalizace dle PRAVES					
		zatrubněný potok dle PRAVES					
		kanalizace jednotná dle PRAVES					
		pozemkové úpravy v k.ú. Zahorany dle LANDservis C. Budějovice					
		pozemkové úpravy v k.ú. Sedlice dle Agrotec Domažlice					


ZÁZNAM O ÚČINNOSTI

a) Označení orgánu, který územní plán vydal: Zastupitelstvo obce Zahorany

b) Datum nabytí účinnosti územního plánu:

c) Jméno a příjmení Junice a podpis oprávněné úřední osoby: Bc. Jiří Pivoňka DŠ referent odboru výstavby a územního plánování Městského úřadu v Domažlicích

Otisk úředního razítka:

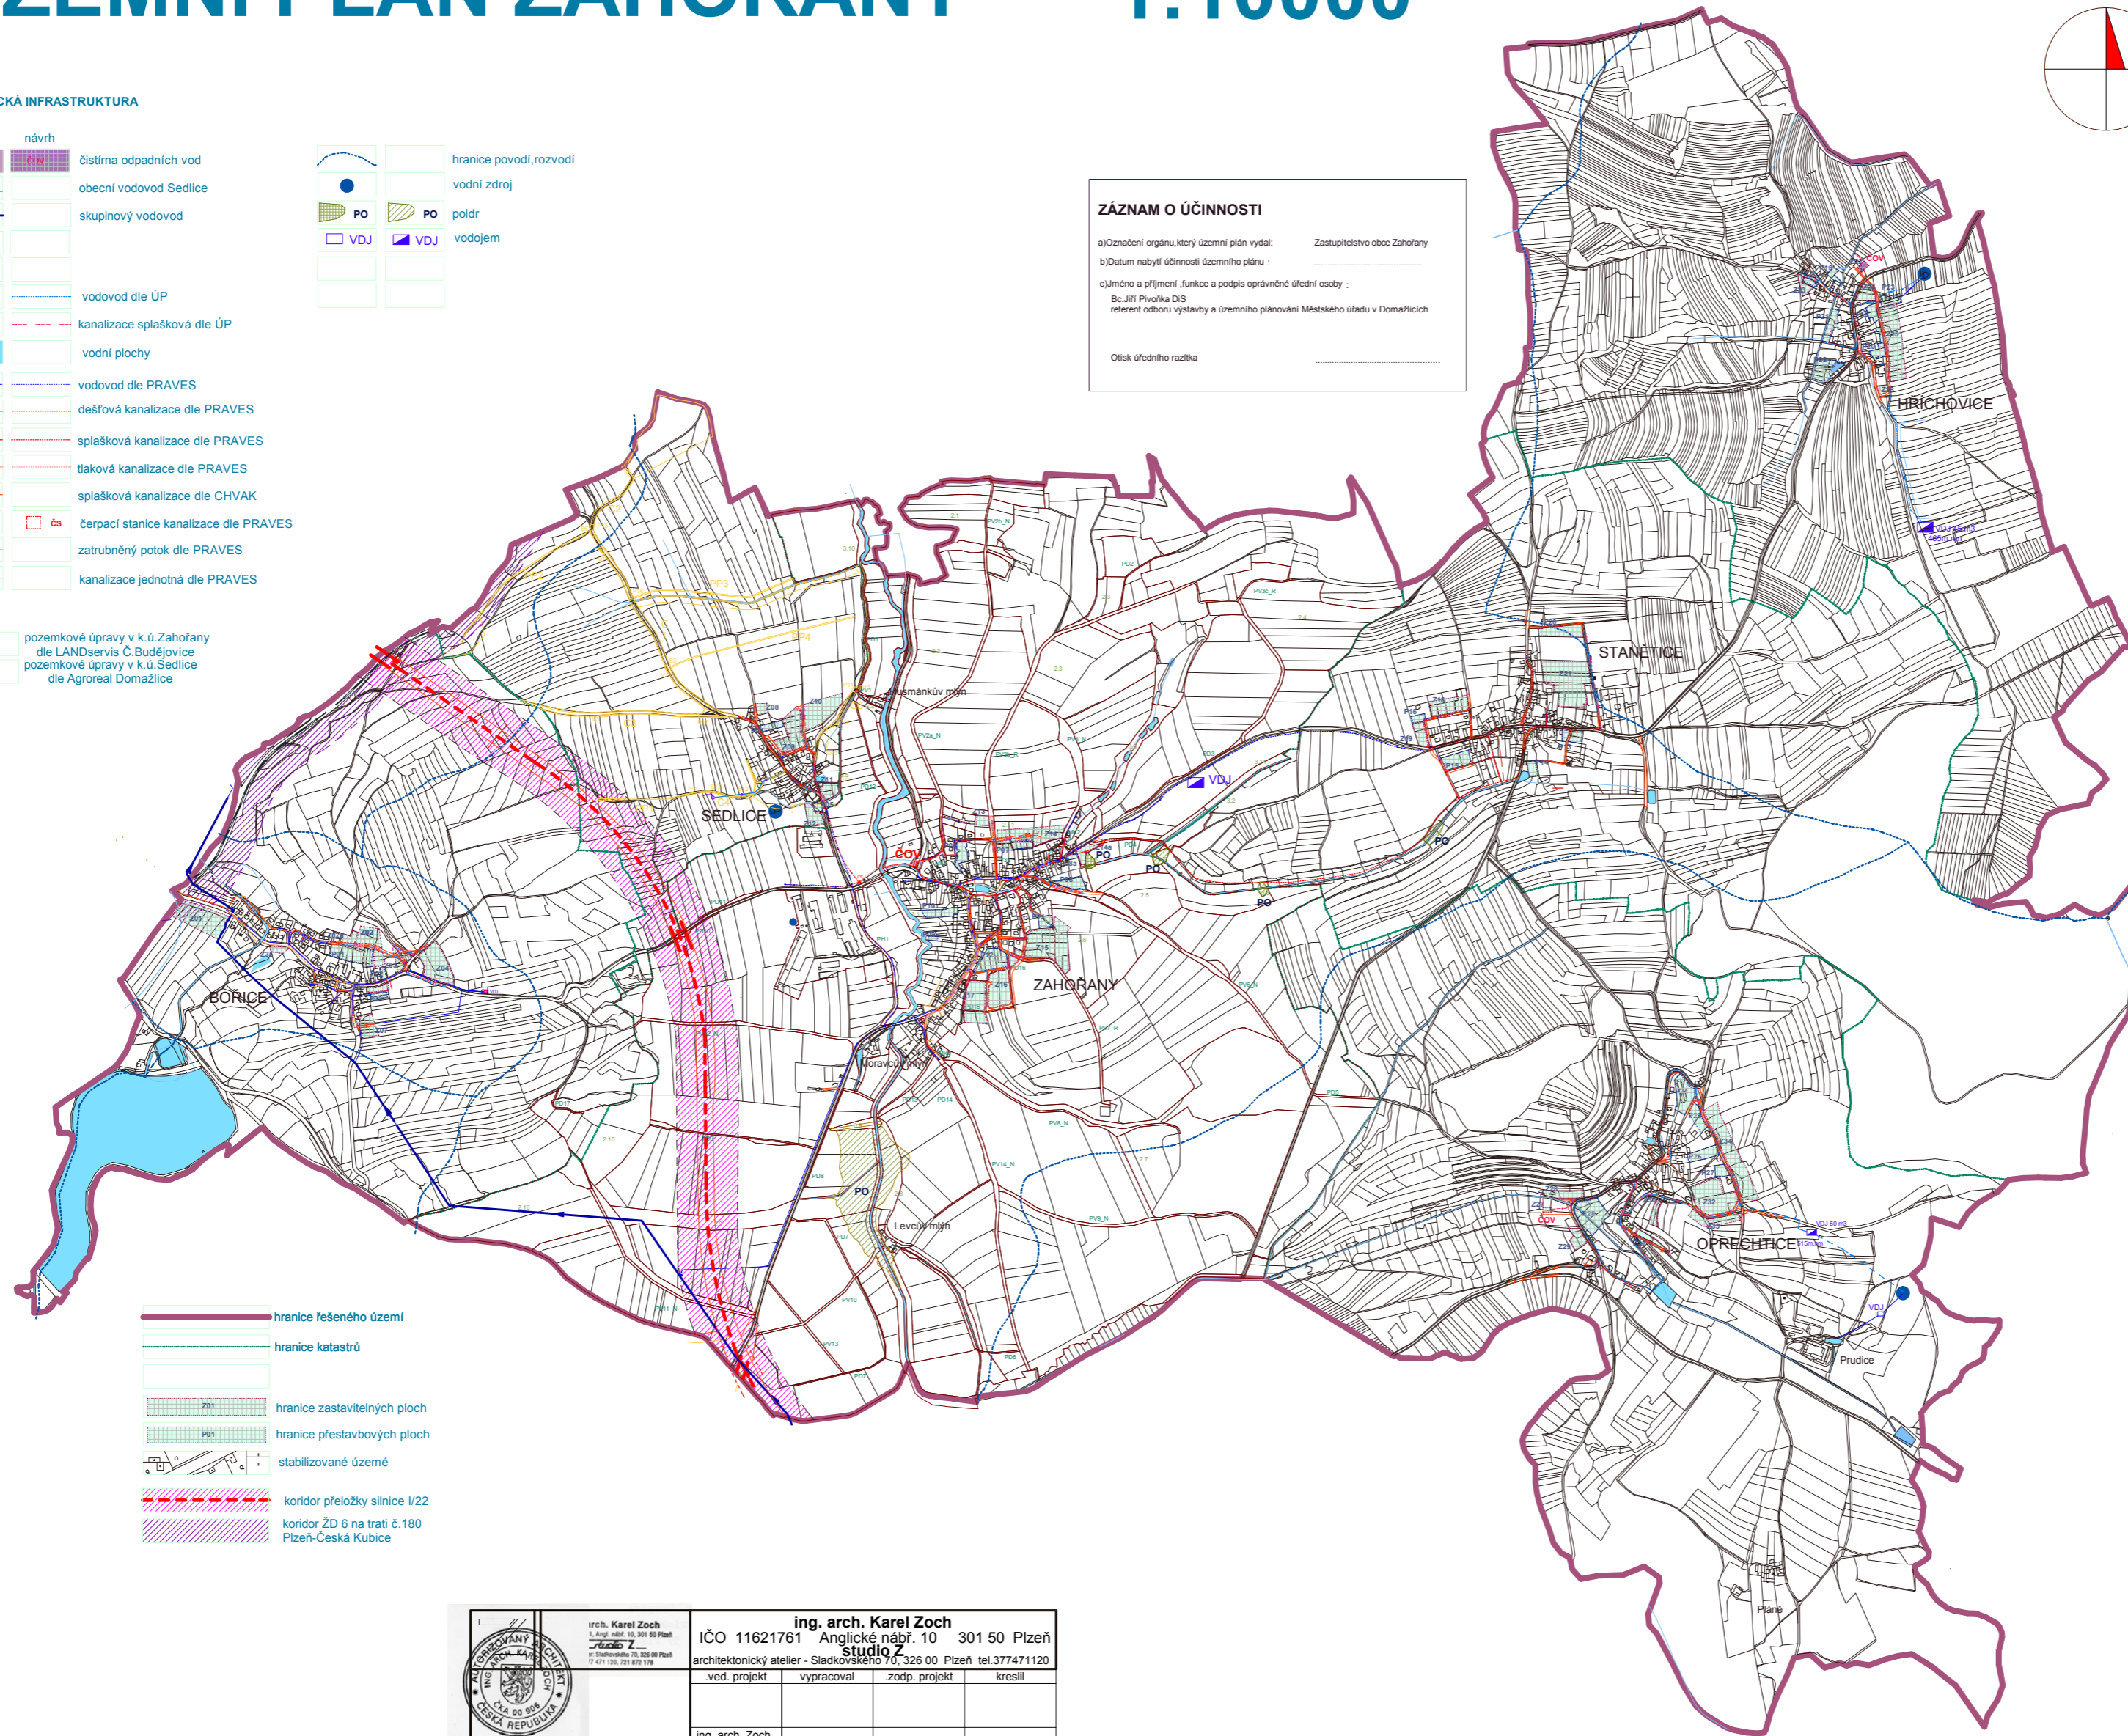

	hranice řešeného území
	hranice katastrů
	hranice zastavitelných ploch
	hranice přestavbových ploch
	stabilizované území
	koridor přeložky silnice I/22
	koridor ŽD 6 na trati č. 180 Pízeň-Česká Kubice

	arch. Karel Zoch IČO 11621761 Anglické nám. 10 301 50 Pízeň tel. 377471120	ing. arch. Karel Zoch IČO 11621761 Anglické nám. 10 301 50 Pízeň tel. 377471120
	architektonický atelier - Sladkovského studio Z Sladkovského 326 00 Pízeň	ved. projekt vypracoval zodp. projekt kreslil
měřítko 1:10000	investor Obec Zahorany	datum prosinec 2014
Hlavní výkres VODOVOD, KANALIZACE		IČO 11621761 formát 840/660

B3