

ÚZEMNÍ PLÁN - KOUT NA ŠUMAVĚ

1:5000

	hranice řešeného území
	hranice zastavěného území k 1.1.2017
	hranice zastavěného území dle vyhl.č.13/1994 Sb.
	Z3 Z12 hranice zastavěných ploch
	4a 11 hranice přestavbových ploch
	(Z4-Z7) (S-8) (P1) označení ploch ÚP které jsou ve Změně č.1 vypuštěny
	stabilizované území
	R01 územní rezervy



DOPRAVNÍ INFRASTRUKTURA	
stav	návrh
	silnice I třídy
	ochranné pásmo silnice I třídy
	silnice II třídy
	ochranné pásmo silnice II třídy
	místní komunikace C.D1
	účelové komunikace

stav	návrh
	hranice záplavového území Q 100
	aktivní zóna záplavového území
	zastávky autobusů
	železnice
	ochranné pásmo

VEŘEJNÉ PROSPĚŠNÁ OPATŘENÍ	
stav	návrh
	opatření pro zvýšení retenční schopnosti území

ÚZEMNÍ SYSTÉM EKOLOGICKÉ STABILITY	
	hranice biokoridoru lokálního ÚSES
	hranice biocentru lokálního ÚSES
	NRBK-ochranné pásmo
	významný krajinný prvek-reg
	významný krajinný prvek-zak

TECHNICKÁ INFRASTRUKTURA	
stav	návrh
	vodojem
	trafostanice
	čerpací stanice kanalizace
	čistírna odpadních vod

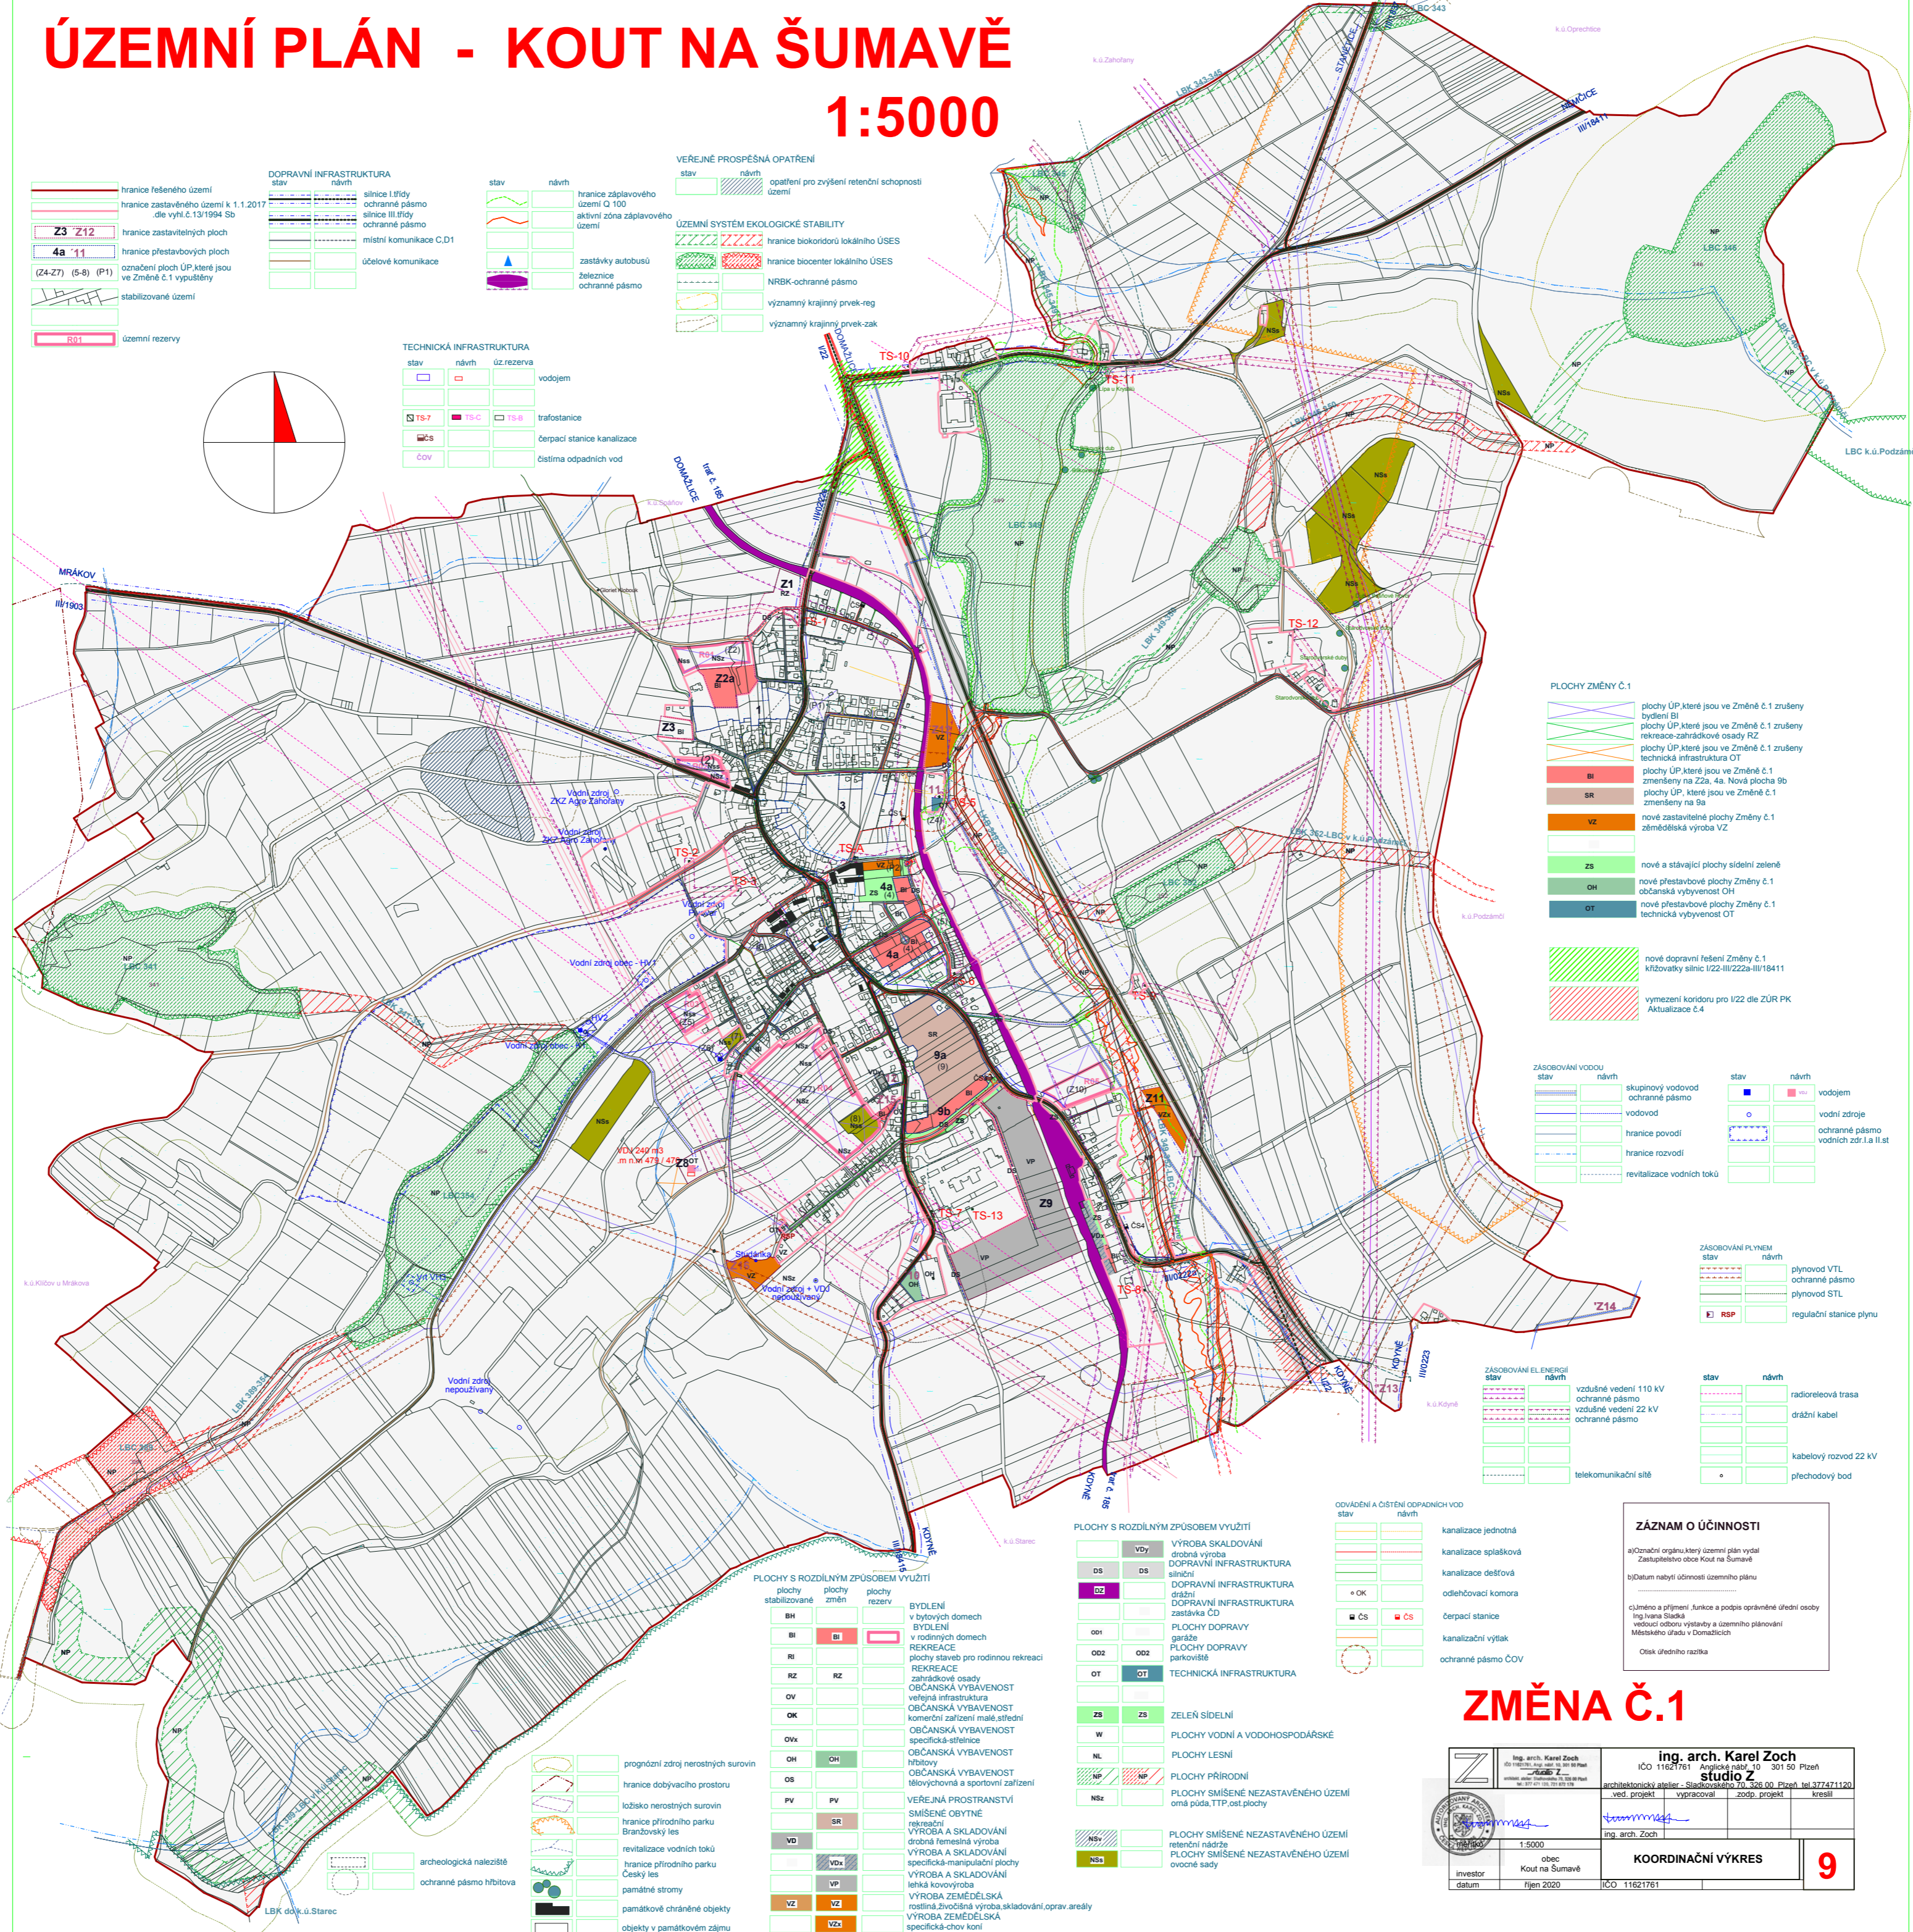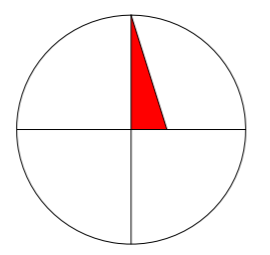

PLOCHY ZMĚNY Č.1	
	plochy ÚP které jsou ve Změně č.1 zrušeny
	bydlení BI
	plochy ÚP které jsou ve Změně č.1 zrušeny
	rekr. zastřešené osady RZ
	plochy ÚP které jsou ve Změně č.1 zrušeny
	technická infrastruktura OT
	plochy ÚP které jsou ve Změně č.1
	zrušeny na Z3a, 4a. Nová plocha 9b
	plochy ÚP, které jsou ve Změně č.1
	zrušeny na 9a
	VZ nové zastavěné plochy Změny č.1
	zemědělská výroba VZ
	Z3 nové a stávající plochy sídelní zeleně
	OH nové přestavbové plochy Změny č.1
	občanská vybavenost OH
	OH nové přestavbové plochy Změny č.1
	technická vybavenost OT
	nové dopravní řešení Změny č.1
	křižovatky silnic I/22-III/222a-III/18411
	vymezení koridoru pro I/22 dle ZÚR PK
	Aktualizace č.4

ZÁSOBOVÁNÍ VODOU	
stav	návrh
	skupinový vodovod
	ochranné pásmo vodovodu
	hranice povodí
	hranice rozvodí
	revitalizace vodních toků
stav	návrh
	vodojem
	vodní zdroje
	ochranné pásmo vodních zdrojů I a II st.

ZÁSOBOVÁNÍ PLYNEM	
stav	návrh
	plynovod VTL
	ochranné pásmo plynovodu VTL
	plynovod STL
	regulační stanice plynu

ZÁSOBOVÁNÍ ELEKTRIKOU	
stav	návrh
	vzdálené vedení 110 kV
	ochranné pásmo vzdáleného vedení 22 kV
	ochranné pásmo
	telekomunikační síť
stav	návrh
	radioreteová trasa
	drážní kabel
	kabelový rozvod 22 kV
	přechodový bod

ODVĚVENÍ A ČISTĚNÍ ODPADNÍCH VOD	
stav	návrh
	kanalizace jednotná
	kanalizace splašková
	kanalizace dešťová
	odlehčovací komora
	čerpací stanice
	kanalizační výřtek
	ochranné pásmo ČOV

PLOCHY S ROZDÍLNÝM ZPŮSOBEM VYUŽITÍ	
stav	návrh
	VÝROBA SKALDOVÁNÍ
	drážní výroba
	DOPRAVNÍ INFRASTRUKTURA
	silniční
	DOPRAVNÍ INFRASTRUKTURA
	drážní
	DOPRAVNÍ INFRASTRUKTURA
	zastávka ČD
	PLOCHY DOPRAVY
	garáže
	PLOCHY DOPRAVY
	parkoviště
	TECHNICKÁ INFRASTRUKTURA
	Z3 ZELENĚ SÍDELNÍ
	W PLOCHY VODNÍ A VODOHOSPODÁŘSKÉ
	NL PLOCHY LESNÍ
	NP PLOCHY PŘÍRODNÍ
	PLOCHY SMÍŠENÉ NEZASTAVĚNÉHO ÚZEMÍ
	omá půda, TTP, ost. plochy
	NSz PLOCHY SMÍŠENÉ NEZASTAVĚNÉHO ÚZEMÍ
	retenční nádrže
	PLOCHY SMÍŠENÉ NEZASTAVĚNÉHO ÚZEMÍ
	ovocné sady

PLOCHY S ROZDÍLNÝM ZPŮSOBEM VYUŽITÍ	
stav	návrh
	BYDLENÍ
	v bytových domech
	BYDLENÍ
	v rodinných domech
	REKREACE
	plochy stavěb pro rodinnou rekreaci
	REKREACE
	zahradkové osady
	OBČANSKÁ VYBAVENOST
	veřejná infrastruktura
	OBČANSKÁ VYBAVENOST
	komerční zařízení malé střední
	OBČANSKÁ VYBAVENOST
	specifická-střelnice
	OBČANSKÁ VYBAVENOST
	Hřbitovy
	OBČANSKÁ VYBAVENOST
	tělovýchovná a sportovní zařízení
	VEŘEJNÁ PROSTRANSTVÍ
	SMÍŠENÉ OBYTNÉ
	rekreacní
	VÝROBA A SKLADOVÁNÍ
	drážní výroba
	specifická-manipulační plochy
	VÝROBA A SKLADOVÁNÍ
	lehká kovov výroba
	VÝROBA A SKLADOVÁNÍ
	zemědělská
	roštinářská výroba skládání oprav areály
	VÝROBA ZEMĚDĚLSKÁ
	specifická-chovy koní

	prognózní zdroj nerostných surovin
	hranice dobývacího prostoru
	ložisko nerostných surovin
	hranice přírodního parku
	Bránšovský les
	revitalizace vodních toků
	hranice přírodního parku
	Český les
	památné stromy
	památkové chráněné objekty
	objekty v památkovém zájmu
	archeologická naleziště
	ochranné pásmo hřbitova

ZÁZNAM O ÚČINNOSTI

a) Označní orgán, který územní plán vydal
Zastupitelstvo obce Kout na Šumavě

b) Datum nabytí účinnosti územního plánu

c) Jméno a příjmení, funkce a podpis oprávněné úřední osoby
Ing. Karel Zoch
ved. projekt. výpracovatel
Ing. arch. Zoch
zodp. projekt. kreslil

Oslovení úředního razítka

ZMĚNA Č.1

	ing. arch. Karel Zoch IČO 11621761 Anglická 101 301 50 Plzeň STUDIO Z architektonický atelier - Sladkovská 70, 326 00 Plzeň, tel. 377 471 120 ved. projekt. výpracovatel zodp. projekt. kreslil
investor obec Kout na Šumavě	KOORDINAČNÍ VÝKRES
datum říjen 2020	IČO 11621761

9