


ÚZEMNÍ PLÁN - KOUT NA ŠUMAVĚ

1:5000


	hranice řešeného území
	hranice zastavěného území k 1.1.2017 dle vyhl.č.13/1994 Sb.
	Z3 Z12 hranice zastavěných ploch
	4a 11 hranice přestavbových ploch označení ploch ÚP, které jsou ve Změně č.1 vypuštěny
	stabilizované území
	R01 územní rezervy

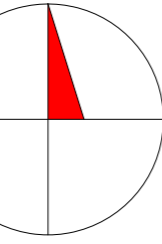

DOPRAVNÍ INFRASTRUKTURA	
stav	návrh
	silnice I.třídy
	silnice III.třídy
	místní komunikace C.D1
	účelové komunikace

TECHNICKÁ INFRASTRUKTURA			
stav	návrh	ú.z.rezerva	vodojem

VEŘEJNĚ PROSPĚŠNÁ OPATŘENÍ	
	opatření pro zvýšení retenční schopnosti území
	hranice biokoridorů lokálního ÚSES
	hranice biocenter lokálního ÚSES
	NRBK-ochranné pásmo

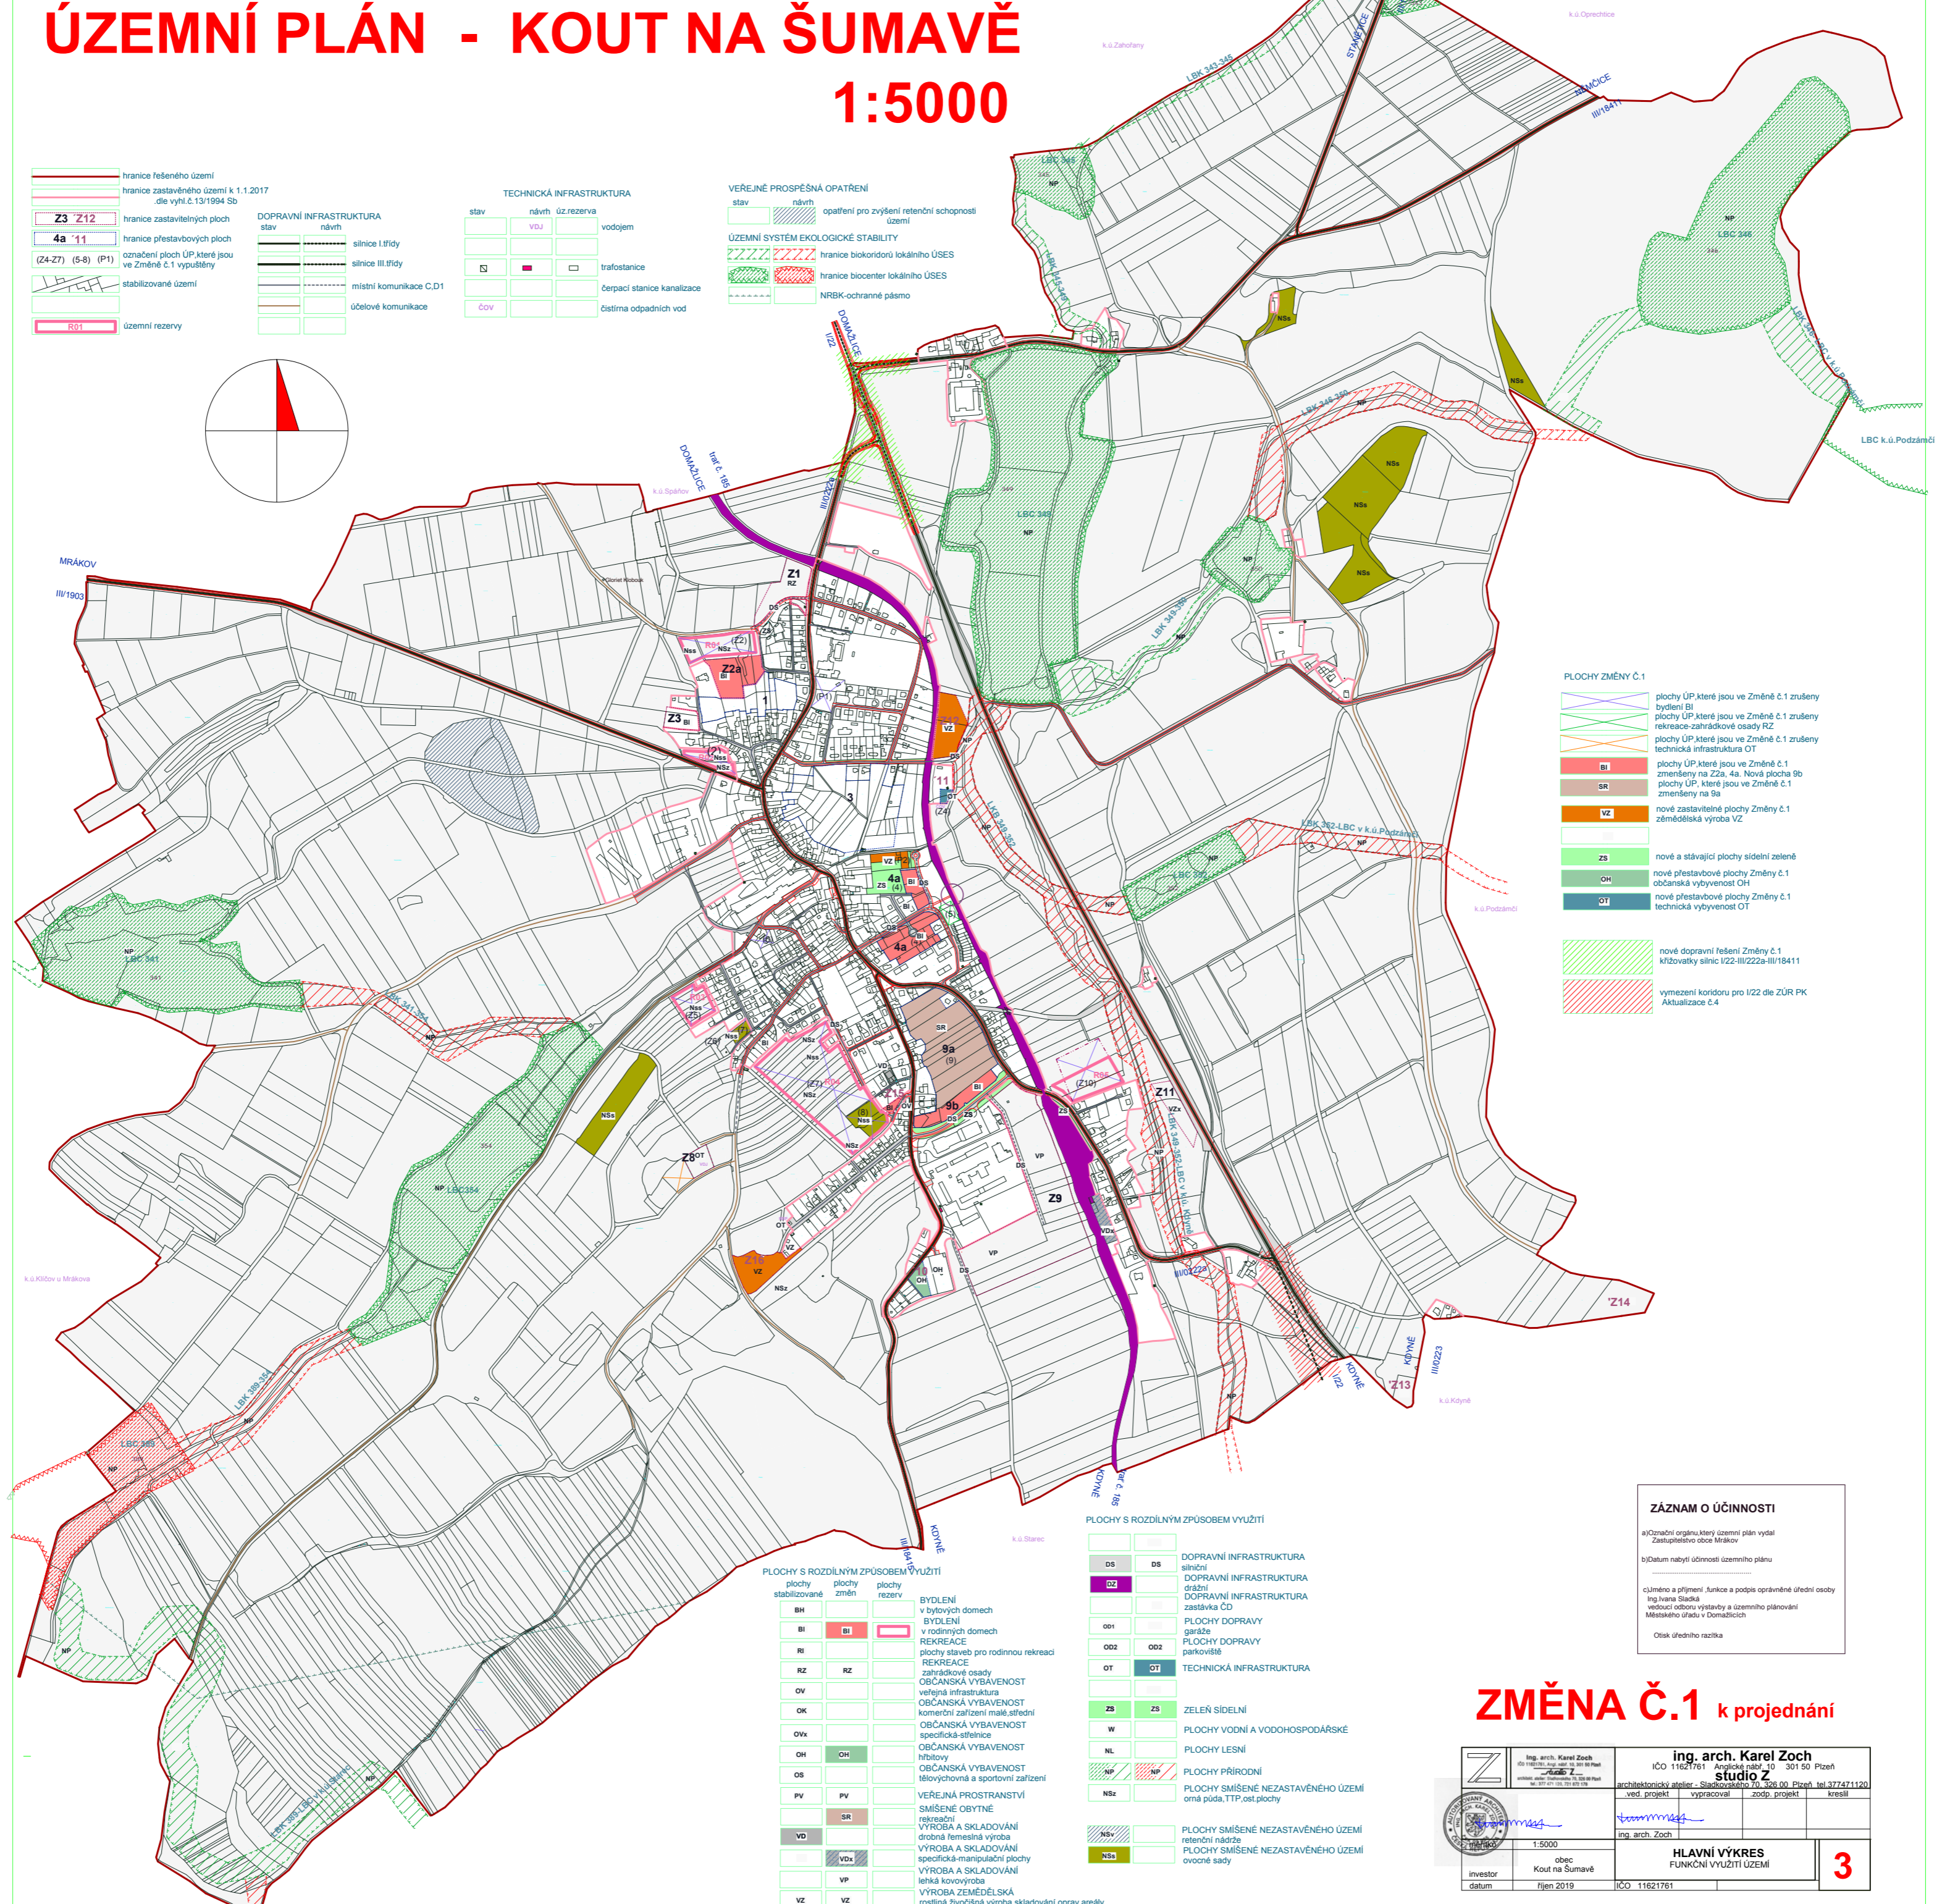

PLOCHY ZMĚNY Č.1	
	plochy ÚP, které jsou ve Změně č.1 zrušeny bydlení BI
	plochy ÚP, které jsou ve Změně č.1 zrušeny rekreace-zahrádkové osady RZ
	plochy ÚP, které jsou ve Změně č.1 zrušeny technická infrastruktura OT
	BI plochy ÚP, které jsou ve Změně č.1 zrušeny na Z2a, 4a. Nová plocha 9b
	SR plochy ÚP, které jsou ve Změně č.1 zrušeny na 9a
	VZ nové zastavěné plochy Změny č.1 zemědělská výroba VZ
	ZB nové a stávající plochy sídelní zeleně
	OH nové přestavbové plochy Změny č.1 občanská vybavenost OH
	OT nové přestavbové plochy Změny č.1 technická vybavenost OT
	nové dopravní řešení Změny č.1 křižovatky silnic I/22-I/222a-III/16411
	vymezení koridoru pro I/22 dle ZÚR PK Aktualizace č.4

PLOCHY S ROZDÍLNÝM ZPŮSOBEM VYUŽITÍ		
OS	OS	BYDLENÍ v bytových domech
BI	BI	BYDLENÍ v rodinných domech
RI	RI	REKREACE plochy staveb pro rodinnou rekreaci
RZ	RZ	REKREACE zahrádkové osady
OV	OV	OBČANSKÁ VYBAVENOST veřejná infrastruktura
OK	OK	OBČANSKÁ VYBAVENOST komerční zařízení malé, střední
OH	OH	OBČANSKÁ VYBAVENOST specifická-středně
OV	OV	OBČANSKÁ VYBAVENOST hřbitovy
OS	OS	OBČANSKÁ VYBAVENOST tělovýchovná a sportovní zařízení
PV	PV	VEŘEJNÁ PROSTRANÍ
SR	SR	SMÍŠENÉ OBYTNÉ rekreační
VD	VD	VÝROBA A SKLADOVÁNÍ drobná řemeslná výroba
Vd	Vd	VÝROBA A SKLADOVÁNÍ specifická-manipulační plochy
VP	VP	VÝROBA A SKLADOVÁNÍ lehká kovovýroba
VZ	VZ	VÝROBA ZEMĚDĚLSKÁ rostlinná, živočišná výroba, skládání, oprav. areály
VZa	VZa	VÝROBA ZEMĚDĚLSKÁ specifická-chovy kani

PLOCHY S ROZDÍLNÝM ZPŮSOBEM VYUŽITÍ		
OS	OS	DOPRAVNÍ INFRASTRUKTURA silniční
OZ	OZ	DOPRAVNÍ INFRASTRUKTURA drážní
OD1	OD1	DOPRAVNÍ INFRASTRUKTURA zastávka CD
OD2	OD2	PLOCHY DOPRAVY garáže
OT	OT	PLOCHY DOPRAVY parkoviště
OT	OT	TECHNICKÁ INFRASTRUKTURA
ZB	ZB	ZELENĚ SÍDELNÍ
W	W	PLOCHY VODNÍ A VODOHOSPODÁRSKÉ
HL	HL	PLOCHY LEŠNÍ
NP	NP	PLOCHY PŘÍRODNÍ
NSz	NSz	PLOCHY SMÍŠENÉ NEZASTAVĚNÉHO ÚZEMÍ orná půda, TTP, ost.plochy
NSv	NSv	PLOCHY SMÍŠENÉ NEZASTAVĚNÉHO ÚZEMÍ retenční nádrže
NSs	NSs	PLOCHY SMÍŠENÉ NEZASTAVĚNÉHO ÚZEMÍ ovocné sady

ZÁZNAM O ÚČINNOSTI

a) Označení orgánu, který územní plán vydal
Zastupitelstvo obce Mrákov

b) Datum nabytí účinnosti územního plánu

c) Jméno a příjmení, funkce a podpis oprávněné úřední osoby
Ing. Ivana Sladka
vedoucí odboru výstavby a územního plánování
Městského úřadu v Domaticích

Otisk úředního razítka

ZMĚNA Č.1 k projednání

	Ing. arch. Karel Zoch IČO 1162761 architektura a územní plánování s.r.o.	Ing. arch. Karel Zoch IČO 30150 Pízeň architektura a územní plánování s.r.o.
	ved. projekt zpracoval kreslil	ved. projekt zpracoval kreslil
Investor: obec Kout na Šumavě Datum: říjen 2019	IČO 1162761	HLAVNÍ VÝKRES FUNKČNÍ VYUŽITÍ ÚZEMÍ

3