
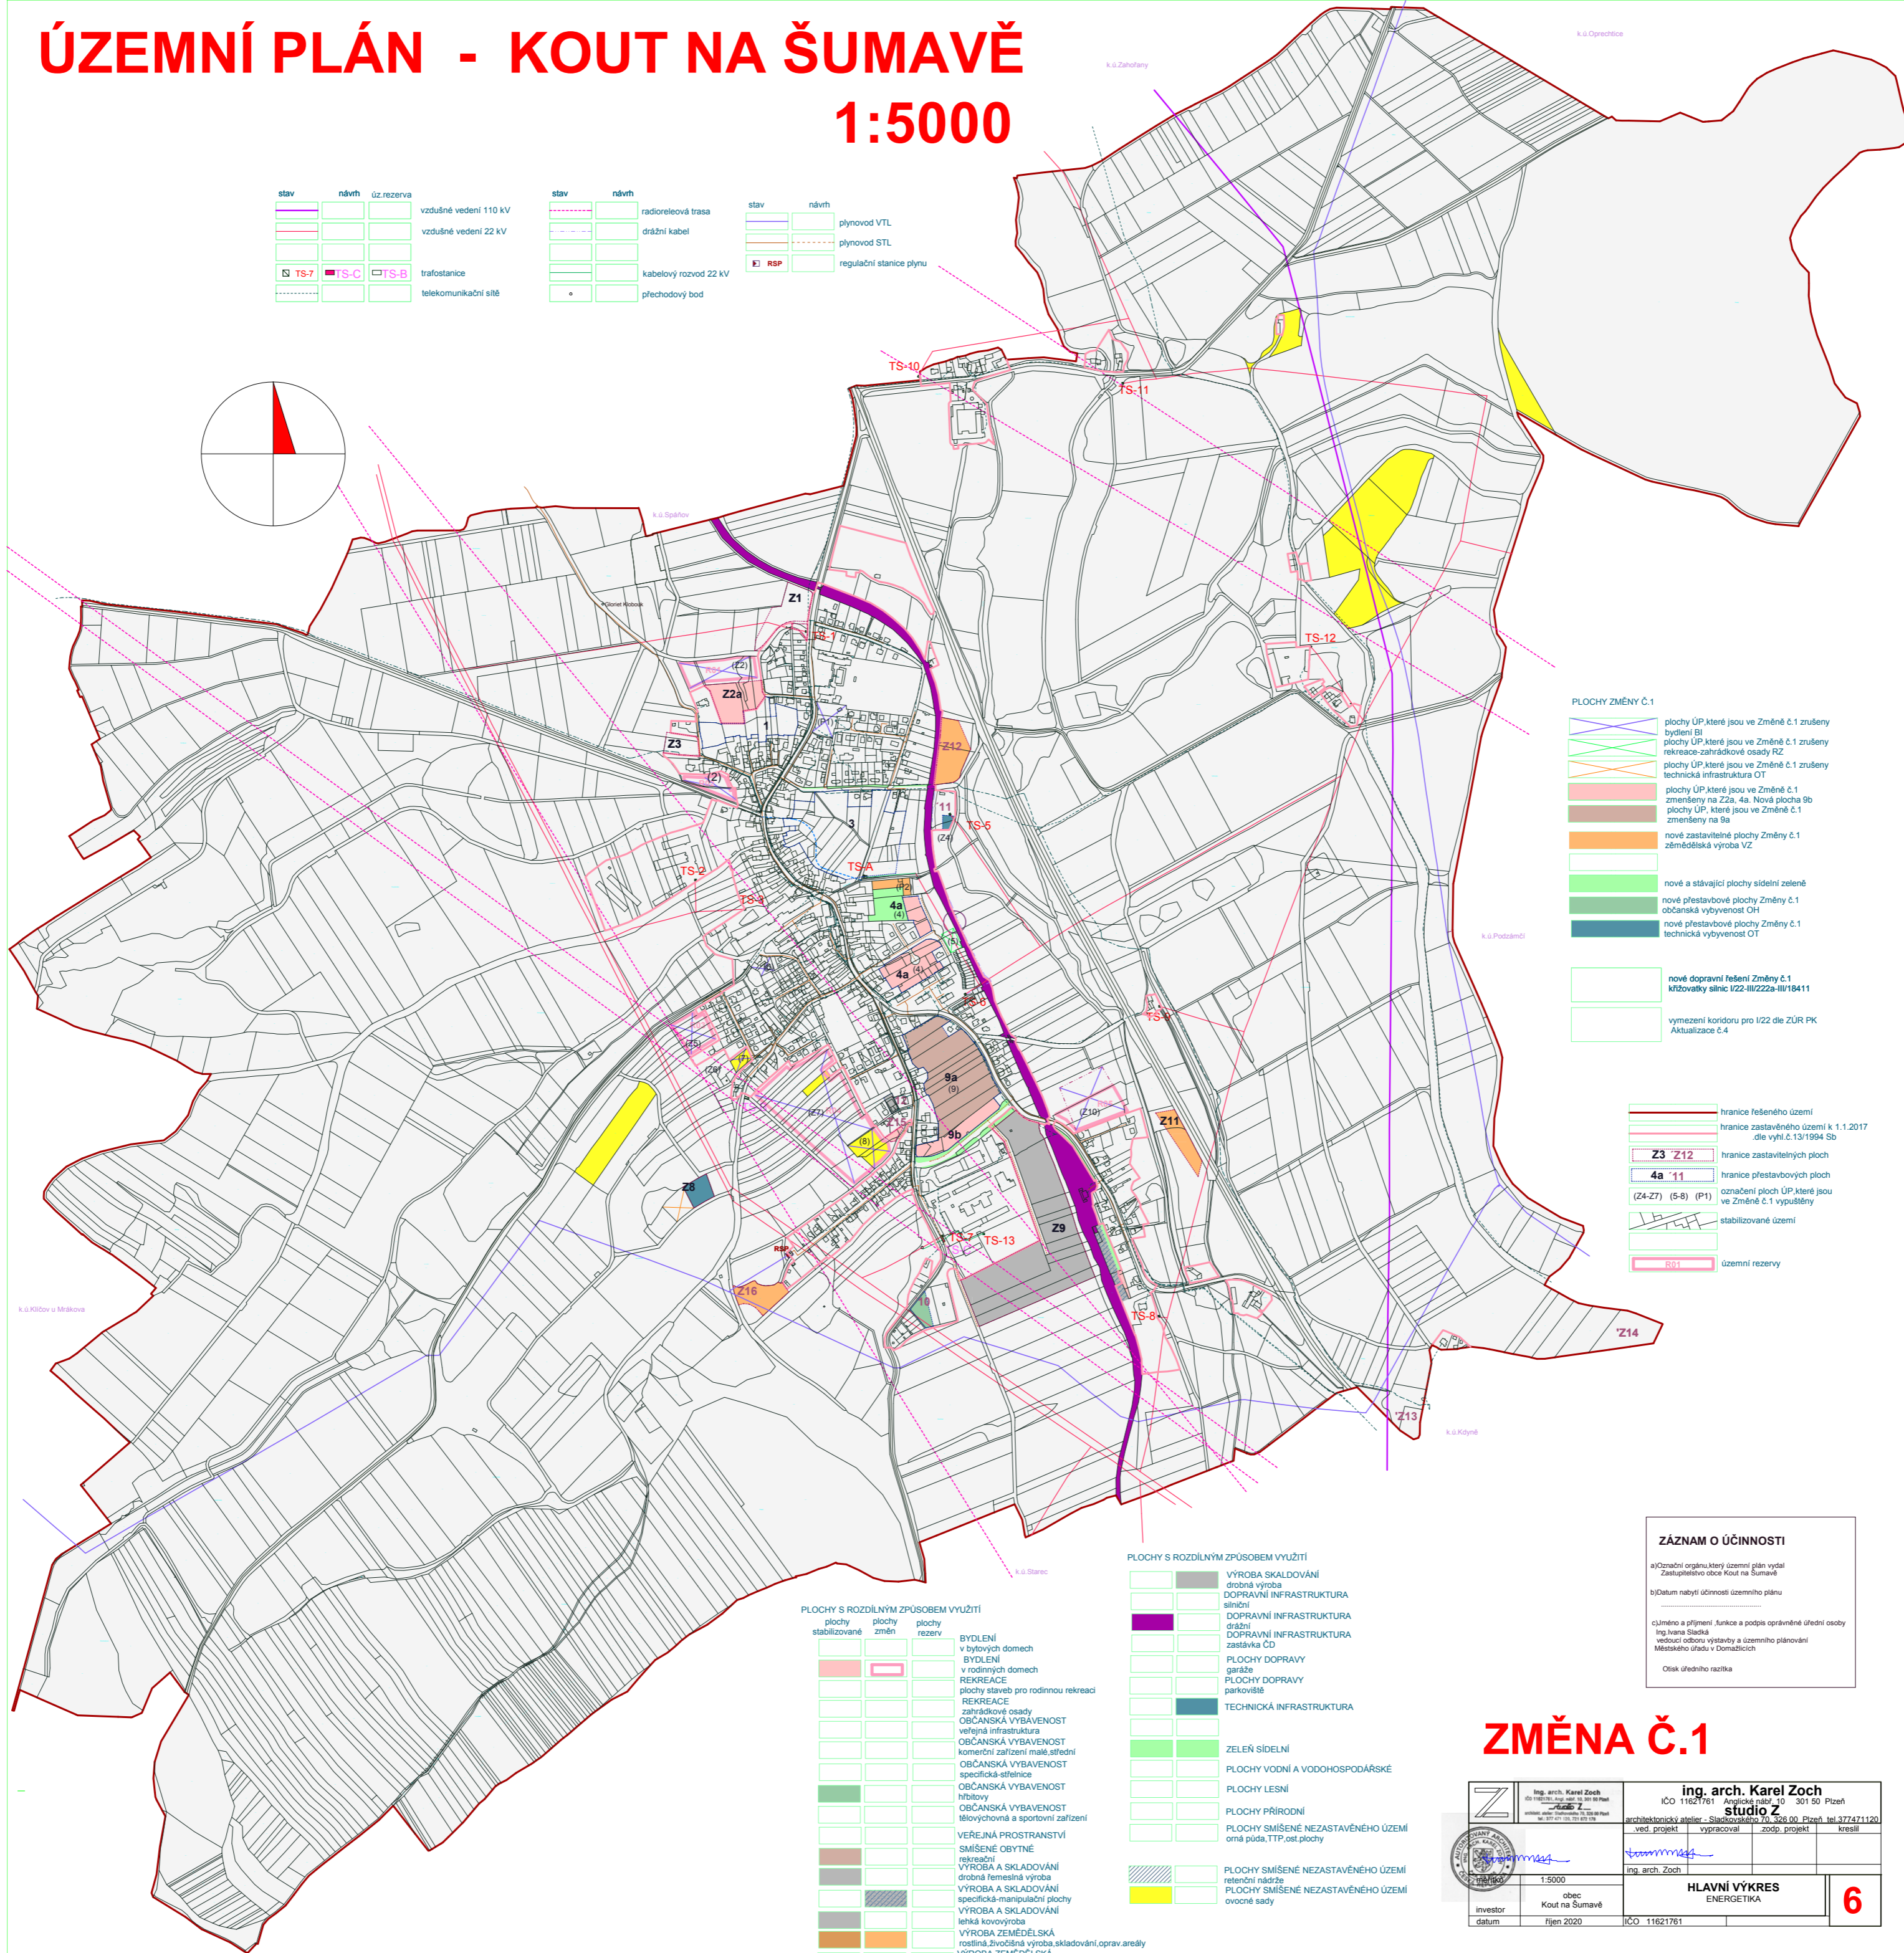


ÚZEMNÍ PLÁN - KOUT NA ŠUMAVĚ

1:5000

stav	návrh	ú.z.rezerva	stav	návrh	stav	návrh		
vzdušné vedení 110 kV			radioreleová trasa			plynovod VTL		
vzdušné vedení 22 kV			dražní kabel			plynovod STL		
			kabelový rozvod 22 kV				regulační stanice plynu	
trafostanice			přechodový bod			telekomunikační síť		

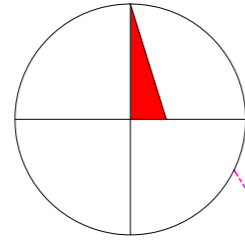

PLOCHY ZMĚNY Č.1

	plochy ÚP které jsou ve Změně č.1 zrušeny bytírení B1
	plochy ÚP které jsou ve Změně č.1 zrušeny rekreace-zahrádkové osady RZ
	plochy ÚP které jsou ve Změně č.1 zrušeny technická infrastruktura OT
	plochy ÚP které jsou ve Změně č.1 změněny na Z2a, 4a, Nová plocha 9b
	plochy ÚP které jsou ve Změně č.1 změněny na 9a
	nové zastavitelné plochy Změny č.1 zemědělská výroba VZ
	nové a stávající plochy sídelní zeleně
	nové přestavbové plochy Změny č.1 občanská vybavenost OH
	nové přestavbové plochy Změny č.1 technická vybavenost OT

	nové dopravní řešení Změny č.1 křižovatky silnic I/22-III/222a-III/18411
	vymezení koridoru pro I/22 die ZÜR PK Aktualizace č.4

	hranice řešeného území
	hranice zastavěného území k 1.1.2017 dle vyhl. č.151/1984 Sb.
	Z3 Z12 hranice zastavitelných ploch
	4a P1 hranice přestavbových ploch
	označení ploch ÚP které jsou ve Změně č.1 vypuštěny
	stabilizované území
	územní rezervy

PLOCHY S ROZDÍLNÝM ZPŮSOBEM VYUŽITÍ

	BYDLENÍ v bytových domech
	BYDLENÍ v rodinných domech
	REKREACE plochy staveb pro rodinnou rekreaci
	REKREACE zahrádkové osady
	OBČANSKÁ VYBAVENOST veřejná infrastruktura
	OBČANSKÁ VYBAVENOST komerční zařízení malá střední
	OBČANSKÁ VYBAVENOST specifická-střelnice
	OBČANSKÁ VYBAVENOST hřištní
	OBČANSKÁ VYBAVENOST tělovýchovná a sportovní zařízení
	VEŘEJNÁ PROSTRANSTVÍ SMÍŠENÉ OBYTNÉ rekreace
	VÝROBA A SKLADOVÁNÍ drobná zemědělská výroba
	VÝROBA A SKLADOVÁNÍ specifická-manipulační plochy
	VÝROBA A SKLADOVÁNÍ lehká kovovýroba
	VÝROBA ZEMĚDĚLSKÁ rostlinná, živočišná výroba, skladování, oprav. areály
	VÝROBA ZEMĚDĚLSKÁ specifická-chov koní

PLOCHY S ROZDÍLNÝM ZPŮSOBEM VYUŽITÍ

	VÝROBA SKLADOVÁNÍ drobná výroba
	DOPRAVNÍ INFRASTRUKTURA silniční
	DOPRAVNÍ INFRASTRUKTURA drážní
	DOPRAVNÍ INFRASTRUKTURA zastávka ČD
	PLOCHY DOPRAVY garáže
	PLOCHY DOPRAVY parkoviště
	TECHNICKÁ INFRASTRUKTURA
	ZELEŇ SÍDELNÍ
	PLOCHY VODNÍ A VODOHOSPODÁRSKÉ
	PLOCHY LESNÍ
	PLOCHY PŘÍRODNÍ
	PLOCHY SMÍŠENÉ NEZASTAVĚNÉHO ÚZEMÍ orná půda, TTP, ost. plochy
	PLOCHY SMÍŠENÉ NEZASTAVĚNÉHO ÚZEMÍ rekreační nádrže
	PLOCHY SMÍŠENÉ NEZASTAVĚNÉHO ÚZEMÍ ovocné sady

ZÁZNAM O ÚČINNOSTI

a) Označení orgánu, který územní plán vydal
Zastupitelstvo obce Kout na Šumavě

b) Datum nabytí účinnosti územního plánu

c) Jméno a příjmení, funkce a podpis oprávněné úřední osoby
Ing. Iva Šlejška
vedoucí odboru výstavby a územního plánování
Městského úřadu v Domažlicích

Otisk úředního razítka

ZMĚNA Č.1

 ing. arch. Karel Zoch IČO 11621761 architektura, inženýring, projektování Kout na Šumavě, 381 01 tel. 377 011 121, 377 011 128	ing. arch. Karel Zoch IČO 11621761 architektura, inženýring, projektování studio Z architektura, inženýring, projektování Kout na Šumavě, 381 01 tel. 377 011 121, 377 011 128	
	ved. projekt ing. arch. Zoch	zpracoval ing. arch. Zoch
investor obec Kout na Šumavě	datum říjen 2020	IČO 11621761
HLAVNÍ VÝKRES ENERGETIKA		6