

# ÚZEMNÍ PLÁN - KOUT NA ŠUMAVĚ

## 1:5000

### ODVÁDĚNÍ A ČIŠTĚNÍ ODPADNÍCH VOD



stav	návrh	kanalizace jednotná
		kanalizace splašková
		kanalizace dešťová
		odlehčovací komora
		čerpací stanice kanalizace
		kanalizační výtlak

stav	návrh	přelozka potoka
		suchý poldr
		záchranný příkop
		hranice povodí
		hranice rozvodí
		čistírna odpadních vod

### ZÁSOBOVÁNÍ PITNOU VODOU

stav	návrh	vodní toky
		vodní plochy
		revitalizace vodních toků

stav	návrh	vodjem
		vodní zdroje
		skupinový vodovod
		vodovod

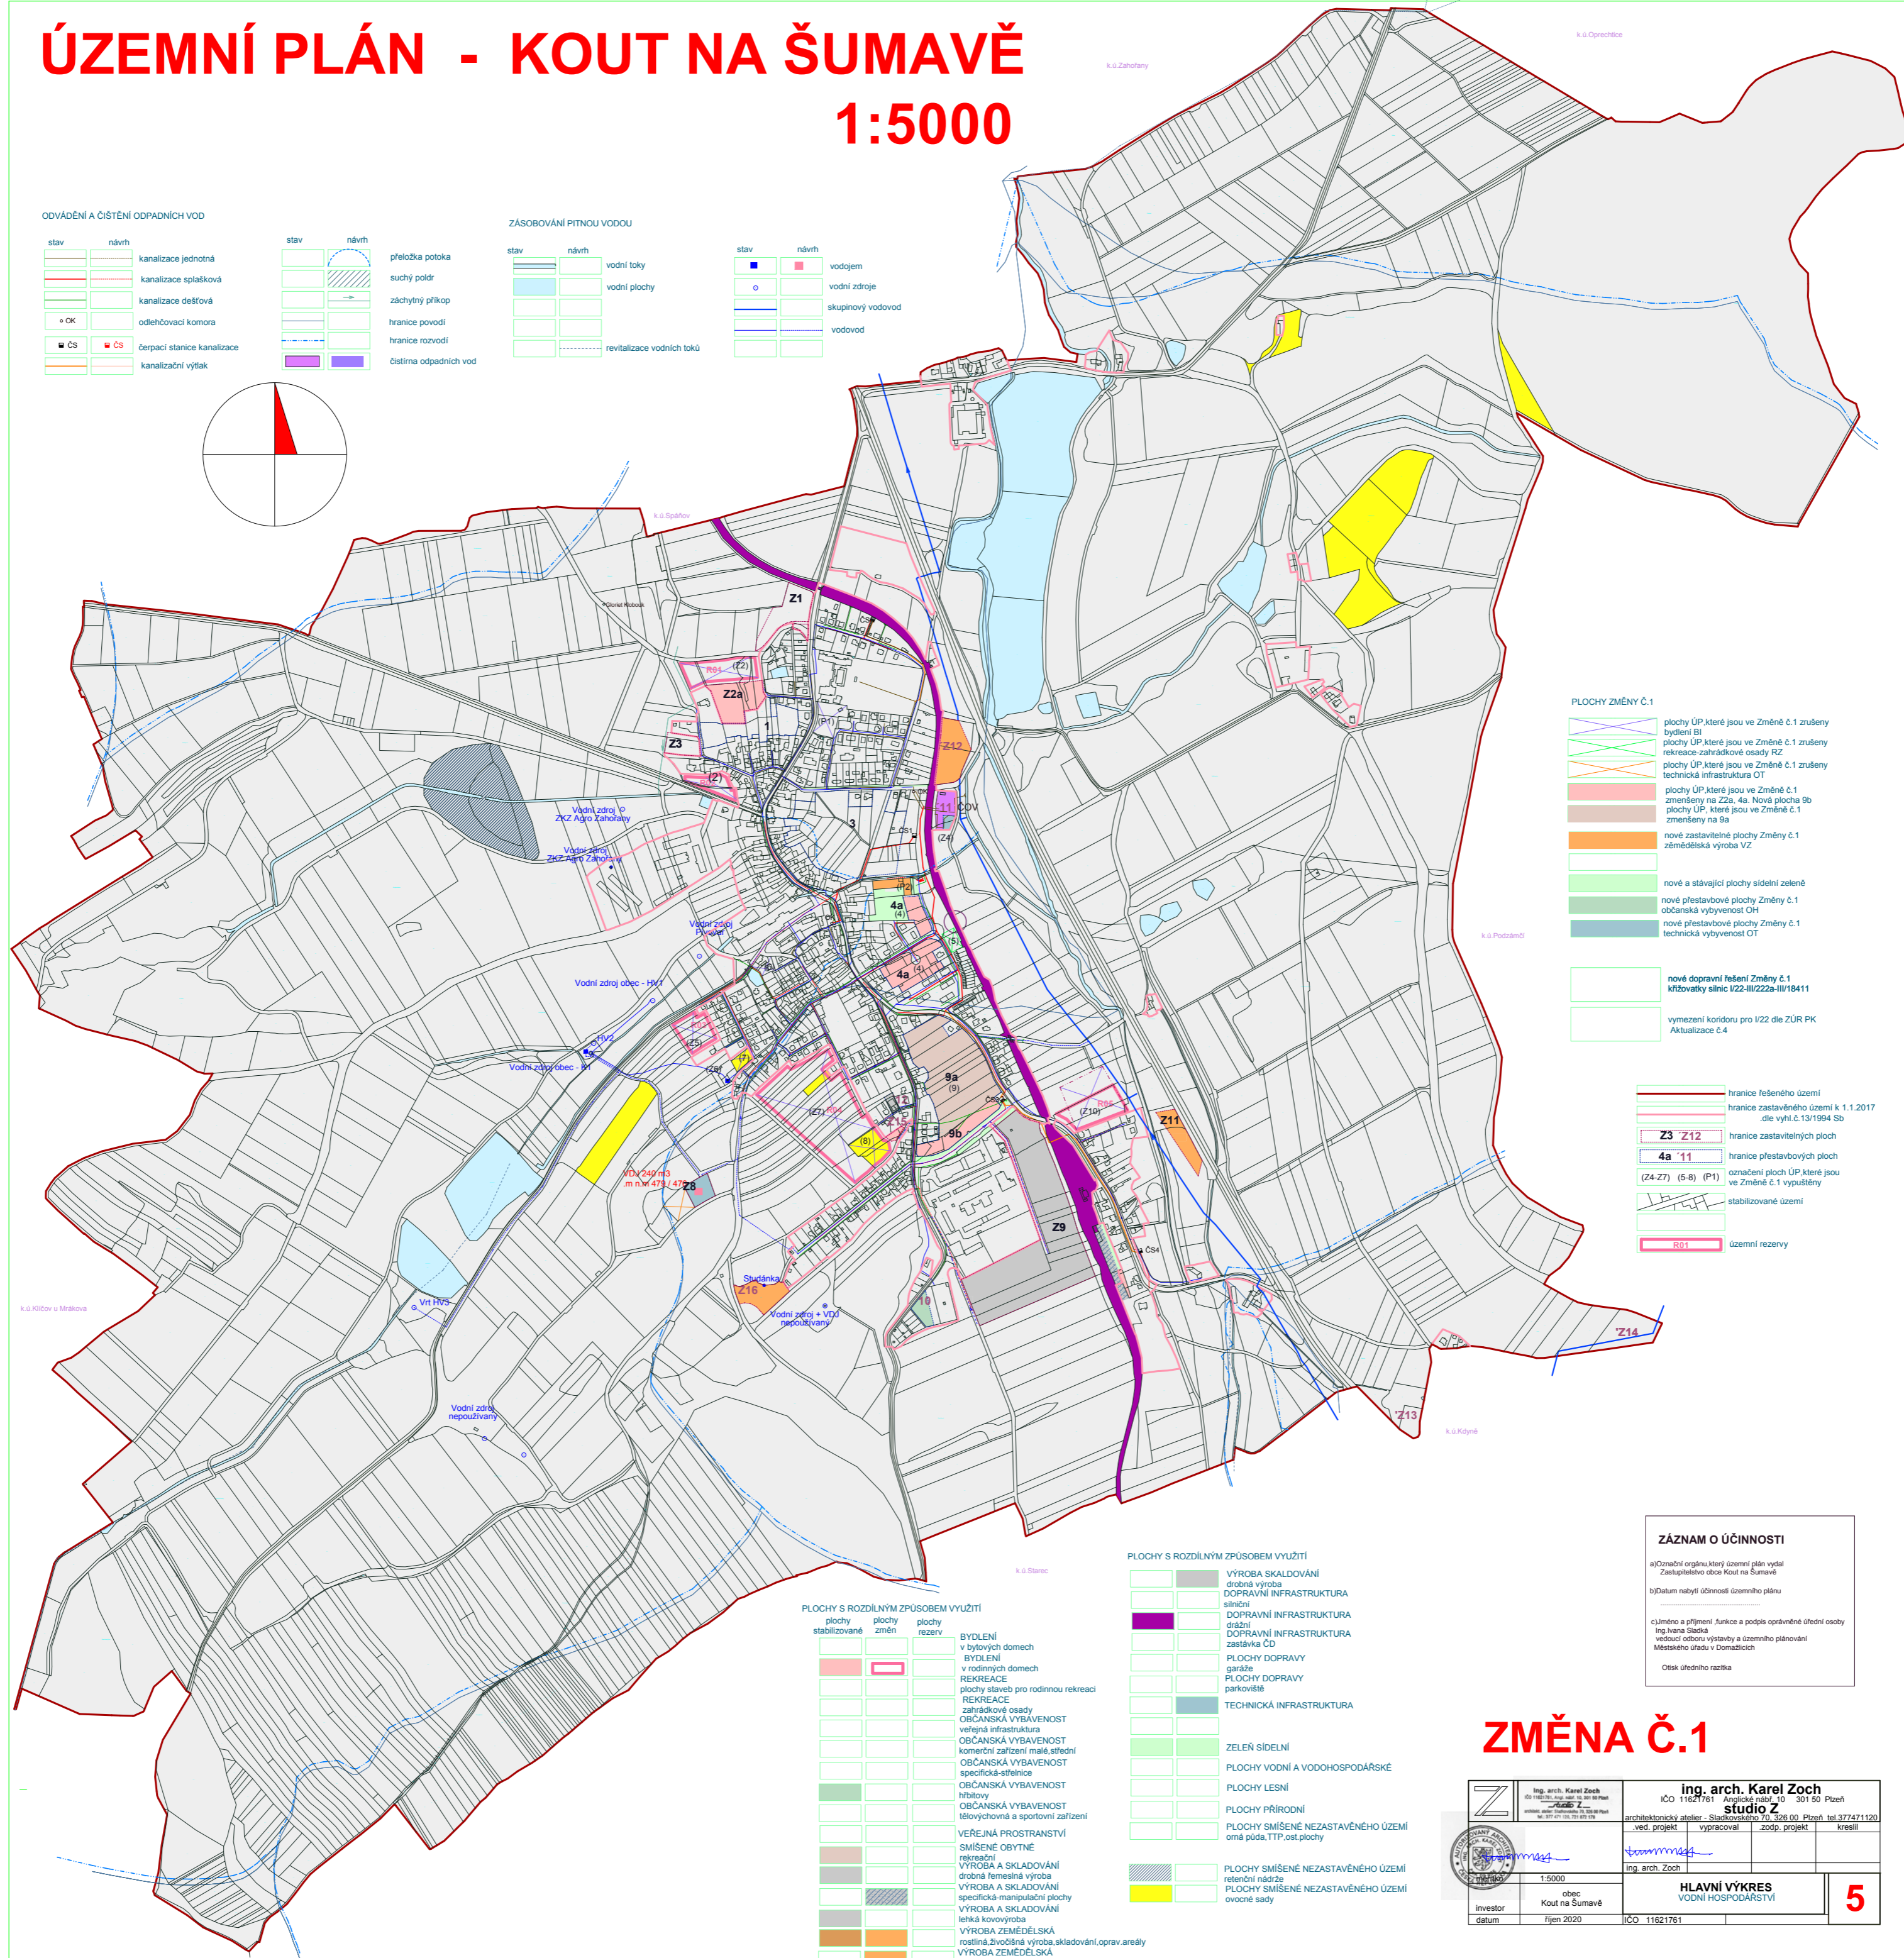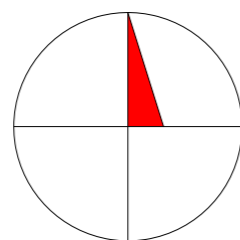

#### PLOCHY ZMĚNY Č.1

	plochy ÚP které jsou ve Změně č.1 zrušeny bydlení BI
	plochy ÚP které jsou ve Změně č.1 zrušeny rekreačno-zahrádkové osady RZ
	plochy ÚP které jsou ve Změně č.1 zrušeny technická infrastruktura OT
	plochy ÚP které jsou ve Změně č.1 zmenšeny na Z2a, 4a. Nová plocha 9b
	plochy ÚP které jsou ve Změně č.1 zmenšeny na 9a
	nové zastavitelné plochy Změny č.1 zemědělská výroba VZ
	nové a stávající plochy sídelní zeleně
	nové přestavbové plochy Změny č.1 občanská vybavenost OH
	nové přestavbové plochy Změny č.1 technická vybavenost OT
	nové dopravní řešení Změny č.1 křižovatky silnic I/22-III/222a-III/18411
	vymezení koridoru pro I/22 dle ZÚR PK Aktualizace č.4

	hranice řešeného území
	hranice zastavěného území k 1.1.2017 dle vyhl.č.13/1994 Sb
	hranice zastavitelných ploch Z3 Z12
	hranice přestavbových ploch 4a 11
	označení ploch ÚP které jsou ve Změně č.1 vypuštěny (Z4-Z7) (S-8) (P1)
	stabilizované území
	územní rezervy R01

#### PLOCHY S ROZDÍLNÝM ZPŮSOBEM VYUŽITÍ

plochy stabilizované	plochy změn	plochy rezerv	BYDLENÍ
			v bytových domech
			BYDLENÍ v rodinných domech
			REKREACE plochy stavby pro rodinnou rekreaci
			REKREACE zahrádkové osady
			OBČANSKÁ VYBAVENOST veřejná infrastruktura
			OBČANSKÁ VYBAVENOST komerční zařízení malé střední
			OBČANSKÁ VYBAVENOST specifická-střelnice
			OBČANSKÁ VYBAVENOST hřbitovy
			OBČANSKÁ VYBAVENOST tělovýchovná a sportovní zařízení
			VEŘEJNÁ PROSTRANSTVÍ
			SMIŠENÉ OBYTNÉ rekreační
			VÝROBA A SKLADOVÁNÍ drobná řemeslná výroba
			VÝROBA A SKLADOVÁNÍ speciální skladování
			VÝROBA A SKLADOVÁNÍ lehká kovovýroba
			VÝROBA ZEMĚDĚLSKÁ rostlinná, živočišná výroba, skladování, oprav. areály
			VÝROBA ZEMĚDĚLSKÁ specifická-chov koní

#### PLOCHY S ROZDÍLNÝM ZPŮSOBEM VYUŽITÍ

	VÝROBA SKLADOVÁNÍ drobná výroba
	DOPRAVNÍ INFRASTRUKTURA silniční
	DOPRAVNÍ INFRASTRUKTURA drážní
	DOPRAVNÍ INFRASTRUKTURA zastávka ČD
	PLOCHY DOPRAVY garáže
	PLOCHY DOPRAVY parkoviště
	TECHNICKÁ INFRASTRUKTURA
	ZELEŇ SÍDELNÍ
	PLOCHY VODNÍ A VODOHOSPODÁŘSKÉ
	PLOCHY LESNÍ
	PLOCHY PŘÍRODNÍ
	PLOCHY SMIŠENÉ NEZASTAVĚNÉHO ÚZEMÍ omá pda, TTP, ost. plochy
	PLOCHY SMIŠENÉ NEZASTAVĚNÉHO ÚZEMÍ retenční nádrže
	PLOCHY SMIŠENÉ NEZASTAVĚNÉHO ÚZEMÍ ovocné sady

#### ZÁZNAM O ÚČINNOSTI

a) Označení orgánu, který územní plán vydal  
Zastupitelstvo obce Kout na Šumavě

b) Datum nabytí účinnosti územního plánu

c) Umělo a přijímá Janku a podpis oprávněné úřední osoby  
Ing. Jana Šedlá  
vedoucí odboru výstavby a územního plánování  
Městského úřadu v Domažlicích

Ostat. úřední razítka

## ZMĚNA Č.1

	Ing. arch. Karel Zoch IČO 11621761 architektura a inženýring	
	ved. projekt	vypracoval	zúčp. projekt
investor obec Kout na Šumavě	datum říjen 2020	IČO 11621761	číslo 5