
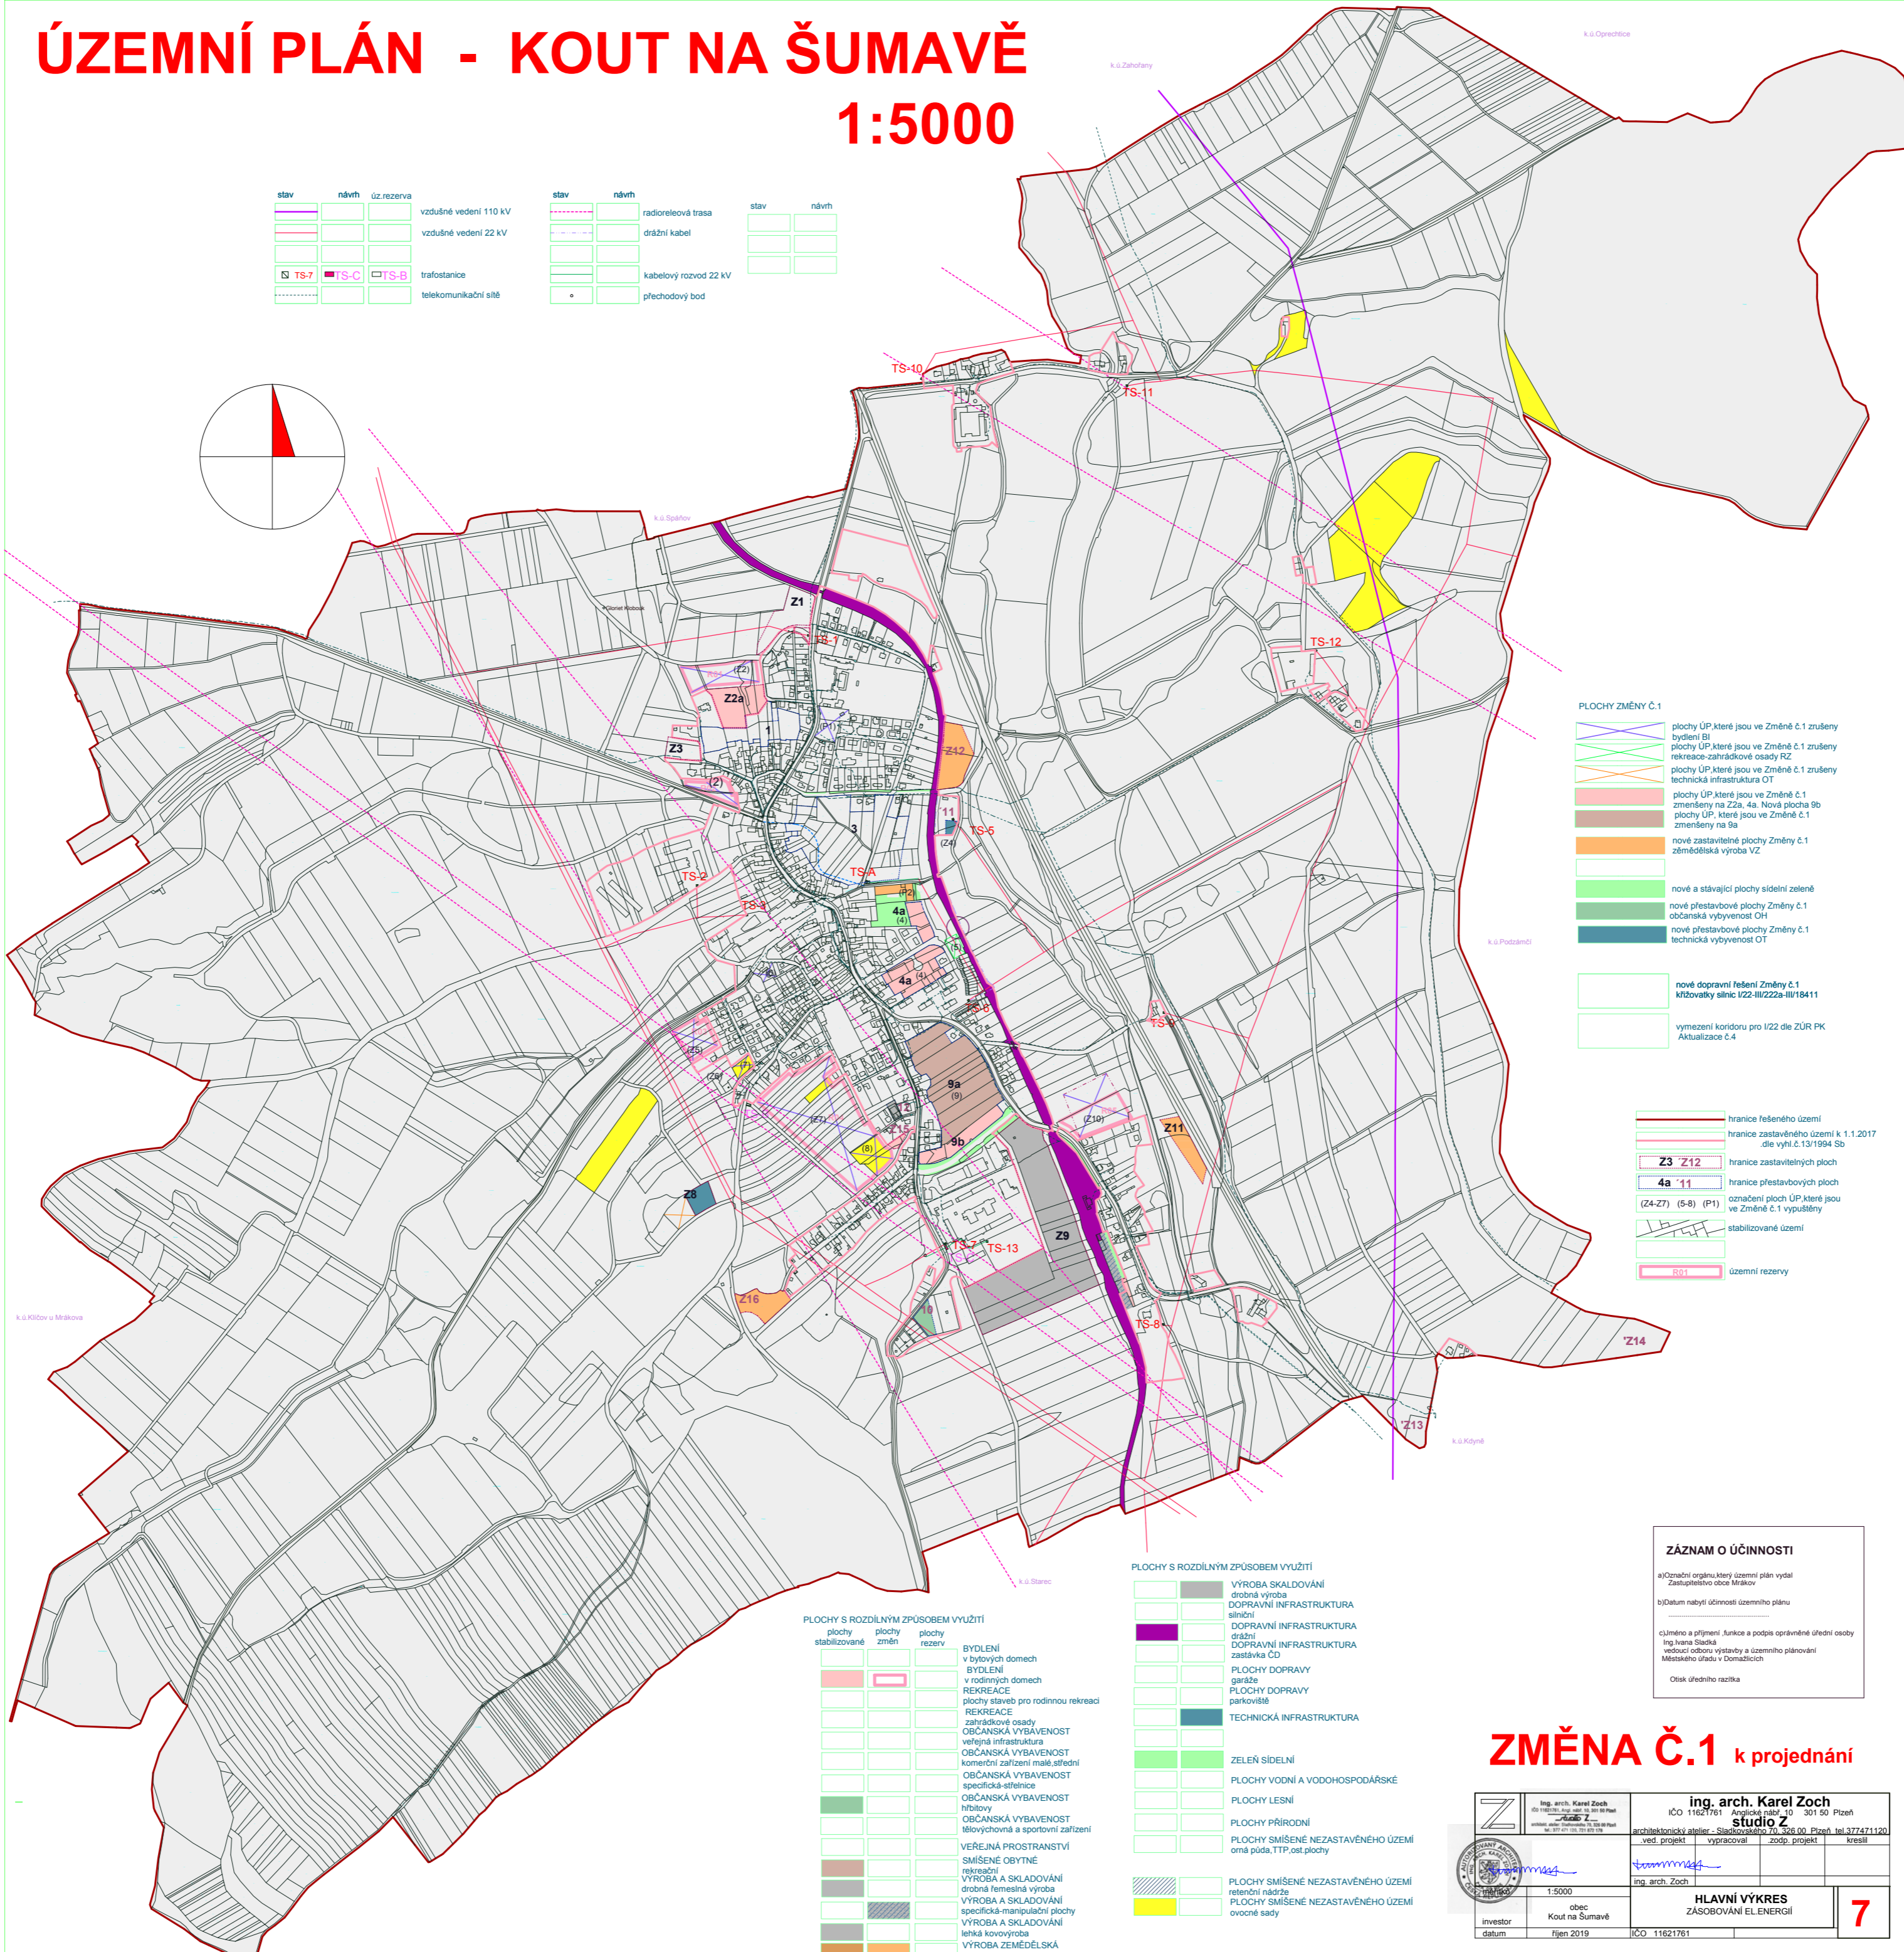


ÚZEMNÍ PLÁN - KOUT NA ŠUMAVĚ

1:5000

stav	návrh	ú.z.rezerva		stav	návrh		stav	návrh		
			vzdušné vedení 110 kV				radiorelevoá trasa			
			vzdušné vedení 22 kV				dražní kabel			
			trafostanice				kabelový rozvod 22 kV			
			telekomunikační síť				přechodový bod			

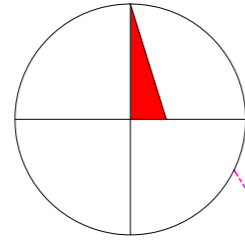

PLOCHY ZMĚNY Č.1

	plochy ÚP které jsou ve Změně č.1 zrušeny bytírení B1
	plochy ÚP které jsou ve Změně č.1 zrušeny rekreace-zahrádkové osady RZ
	plochy ÚP které jsou ve Změně č.1 zrušeny technická infrastruktura OT
	plochy ÚP které jsou ve Změně č.1 zrušeny na Z2a, 4a, Nová plocha 9b
	plochy ÚP které jsou ve Změně č.1 zrušeny na 9a
	nové zastavitelné plochy Změny č.1 zemědělská výroba VZ
	nové a stávající plochy sídelní zeleně
	nové přestavbové plochy Změny č.1 občanská vybavenost OH
	nové přestavbové plochy Změny č.1 technická vybavenost OT

	nové dopravní řešení Změny č.1 křižovatky silnic I/22-III/222a-III/18411
	vynezení koridoru pro I/22 die ZÜR PK Aktualizace č.4

	hranice řešeného území
	hranice zastavěného území k. 1. 1. 2017 die vyhl. č. 15/1984 Sb.
	hranice zastavitelných ploch Z3, Z12
	hranice přestavbových ploch 4a, 11
	označení ploch ÚP které jsou ve Změně č.1 vypuštěny (Z4-Z7) (5-8) (P1)
	stabilizované území
	územní rezervy (R01)

PLOCHY S ROZDÍLNÝM ZPŮSOBEM VYUŽITÍ

plochy stabilizované	plochy změn	plochy rezerv	
			BYDLENÍ v bytových domech
			BYDLENÍ v rodinných domech
			REKREACE plochy staveb pro rodinnou rekreaci
			REKREACE zahrádkové osady
			OBČANSKÁ VYBAVENOST veřejná infrastruktura
			OBČANSKÁ VYBAVENOST komerční zařízení malá střední
			OBČANSKÁ VYBAVENOST specifická-střelnice
			OBČANSKÁ VYBAVENOST hřištní
			OBČANSKÁ VYBAVENOST tělovýchovná a sportovní zařízení
			VEŘEJNÁ PROSTRANSTVÍ
			SMÍŠENÉ OBYTNÉ rekreace
			VÝROBA A SKLADOVÁNÍ drobná řemeslná výroba
			VÝROBA A SKLADOVÁNÍ specifická-manipulační plochy
			VÝROBA A SKLADOVÁNÍ těžká kovovýroba
			VÝROBA ZEMĚDĚLSKÁ rostlinná, živočišná výroba, skladování, oprav. areály
			VÝROBA ZEMĚDĚLSKÁ specifická-chov koní

PLOCHY S ROZDÍLNÝM ZPŮSOBEM VYUŽITÍ

	VÝROBA SKLADOVÁNÍ drobná výroba
	DOPRAVNÍ INFRASTRUKTURA silniční
	DOPRAVNÍ INFRASTRUKTURA zastávka ČD
	PLOCHY DOPRAVY garáže
	PLOCHY DOPRAVY parkoviště
	TECHNICKÁ INFRASTRUKTURA
	ZELEŇ SÍDELNÍ
	PLOCHY VODNÍ A VODOHOSPODÁŘSKÉ
	PLOCHY LESNÍ
	PLOCHY PŘÍRODNÍ
	PLOCHY SMÍŠENÉ NEZASTAVĚNÉHO ÚZEMÍ orná půda, TTP, ost. plochy
	PLOCHY SMÍŠENÉ NEZASTAVĚNÉHO ÚZEMÍ rekreační nádrže
	PLOCHY SMÍŠENÉ NEZASTAVĚNÉHO ÚZEMÍ ovocné sady

ZÁZNAM O ÚČINNOSTI

a) Označení orgánu, který územní plán vydal
Zastupitelstvo obce Měráč

b) Datum nabytí účinnosti územního plánu

c) Jméno a příjmení, funkce a podpis oprávněné úřední osoby
Ing. Iva Šlejška
vedoucí odboru výstavby a územního plánování
Městského úřadu v Domažlicích

Otisk úředního razítka

ZMĚNA Č.1 k projednání

	ing. arch. Karel Zoch IČO 11621761 architektura, inženýring, projektování 301 50 Písek	ved. projekt vypracoval zotp. projekt kreslil
	ing. arch. Karel Zoch IČO 11621761 architektura, inženýring, projektování 301 50 Písek	
investor Kout na Šumavě	datum říjen 2019	IČO 11621761

HLAVNÍ VÝKRES
ZÁSOBOVÁNÍ ELENERGIÍ

7