

ZASTAVITELNÉ PLOCHY - PŘEHLED





001-02	NOVOSEDELSKÉ HUTĚ - JIH	002-21	NOVOSEDELSKÉ HUTĚ - VÝCHOD
003-21	NOVOSEDELSKÉ HUTĚ - SEVEROVÝCHOD	004-00	NOVOSEDELSKÉ HUTĚ - SEVEROZÁPAD
005-21	NOVÁ HUTĚ - VÝCHOD	006-21	NOVÁ HUTĚ - JIHOZÁPAD
007-21	NOVÁ HUTĚ - SEVEROZÁPAD	008-21	STARÁ HUTĚ - SEVER
009-21	STARÁ HUTĚ - SEVEROZÁPAD	010-21	STARÁ HUTĚ - VÝCHOD
011-00	NEMANICE - JIH	012-21	NEMANICE - SEVER
013-21	NEMANICE - JIHOZÁPAD	014-21	NEMANICE - JIHOVÝCHOD
015-21	NEMANICKÝ - JIH	016-21	LÍSKOVÁ - SEVER
017-21	LÍSKOVÁ - JIH	018-21	LÍSKOVÁ - JIHOVÝCHOD
019-00	LÍSKOVÁ - SEVEROVÝCHOD	020-00	NEMANICE - STŘED
021-00	LÍSKOVÁ - JIH	022-00	LÍSKOVÁ - JIH
023-21	NOVOSEDELSKÉ HUTĚ - VÝCHOD	024-21	NOVÁ HUTĚ - SEVER

PLOCHY PŘESTAVBY - PŘEHLED

001-00	NEMANICE - STŘED	002-21	STARÁ HUTĚ - SEVEROVÝCHOD
003-21	NEMANICE - SEVER	004-00	NEMANICE - JIH
005-00	NEMANICKÝ - SEVER	006-21	NEMANICE - SEVER
007-21	NEMANICE - SEVER		





PLOCHY ZMĚN V NEZASTAVĚNÉM ÚZEMÍ - PŘEHLED

001-21	SEVERNĚ OD STARÉ HUTĚ	002-21	JIŽNĚ OD NOVÉ HUTĚ
003-21	SEVERNĚ OD LÍSKOVÉ	004-21	VÝCHODNĚ OD NEMANICKÉ
005-21	VÝCHODNĚ OD NEMANIC	006-21	SEVEROVÝCHODNĚ OD NEMANIC
007-21	SEVEROVÝCHODNĚ OD NEMANIC	008-21	SEVERNĚ OD NEMANIC
009-21	SEVEROVÝCHODNĚ OD NEMANIC	010-21	JIŽNĚ OD LÍSKOVÉ
011-21	VÝCHODNĚ OD LÍSKOVÉ	012-21	VÝCHODNĚ OD LÍSKOVÉ
013-21	ZÁPADNĚ OD NOVÉ HUTĚ	014-21	ZÁPADNĚ OD NOVÉ HUTĚ
015-21	JIHOZÁPADNĚ OD NOVÉ HUTĚ	016-21	LÍSKOVÁ - SEVER
017-21	LÍSKOVÁ - SEVER	018-21	LÍSKOVÁ - SEVER

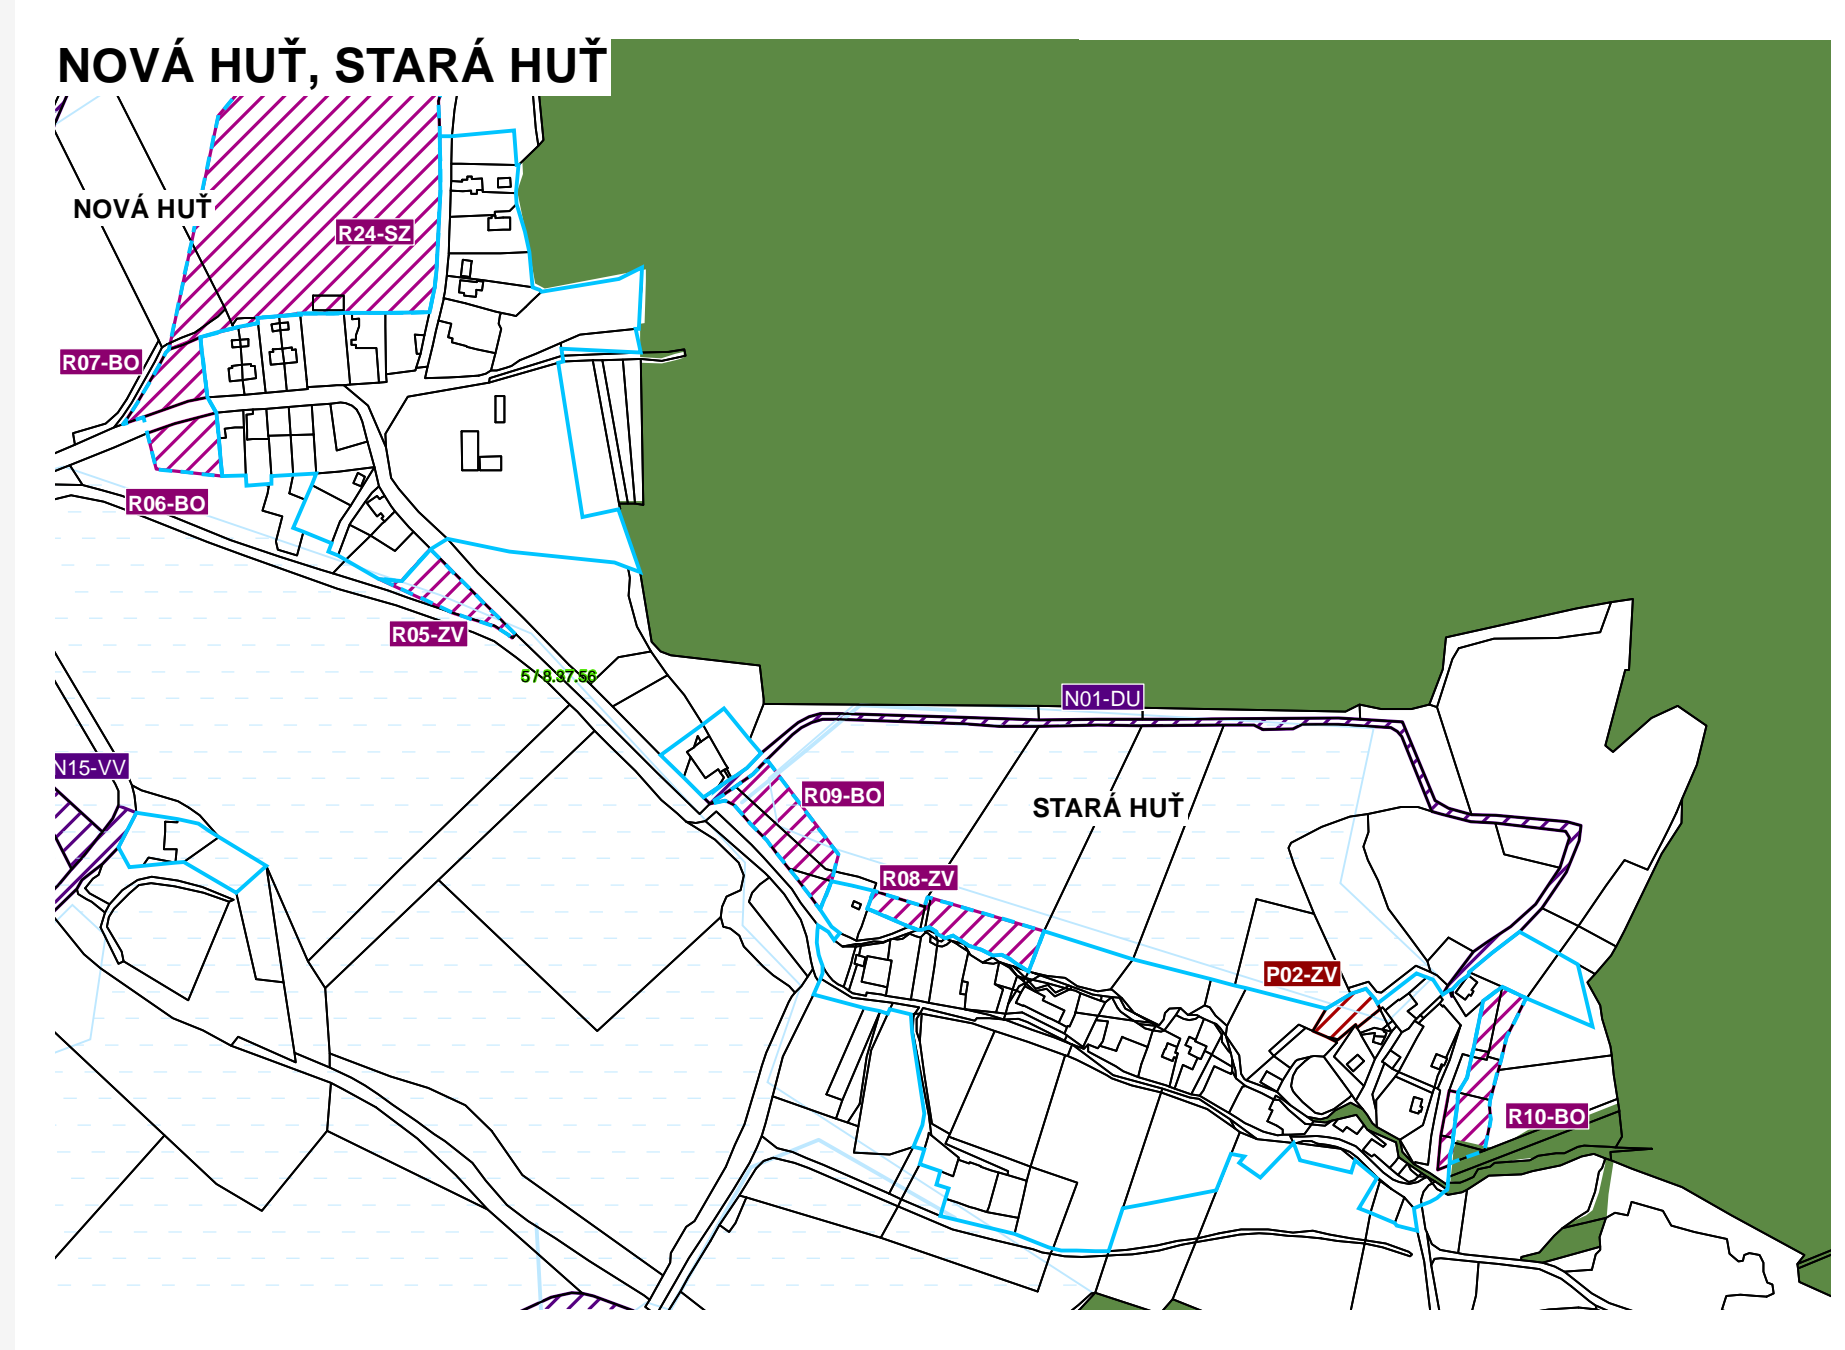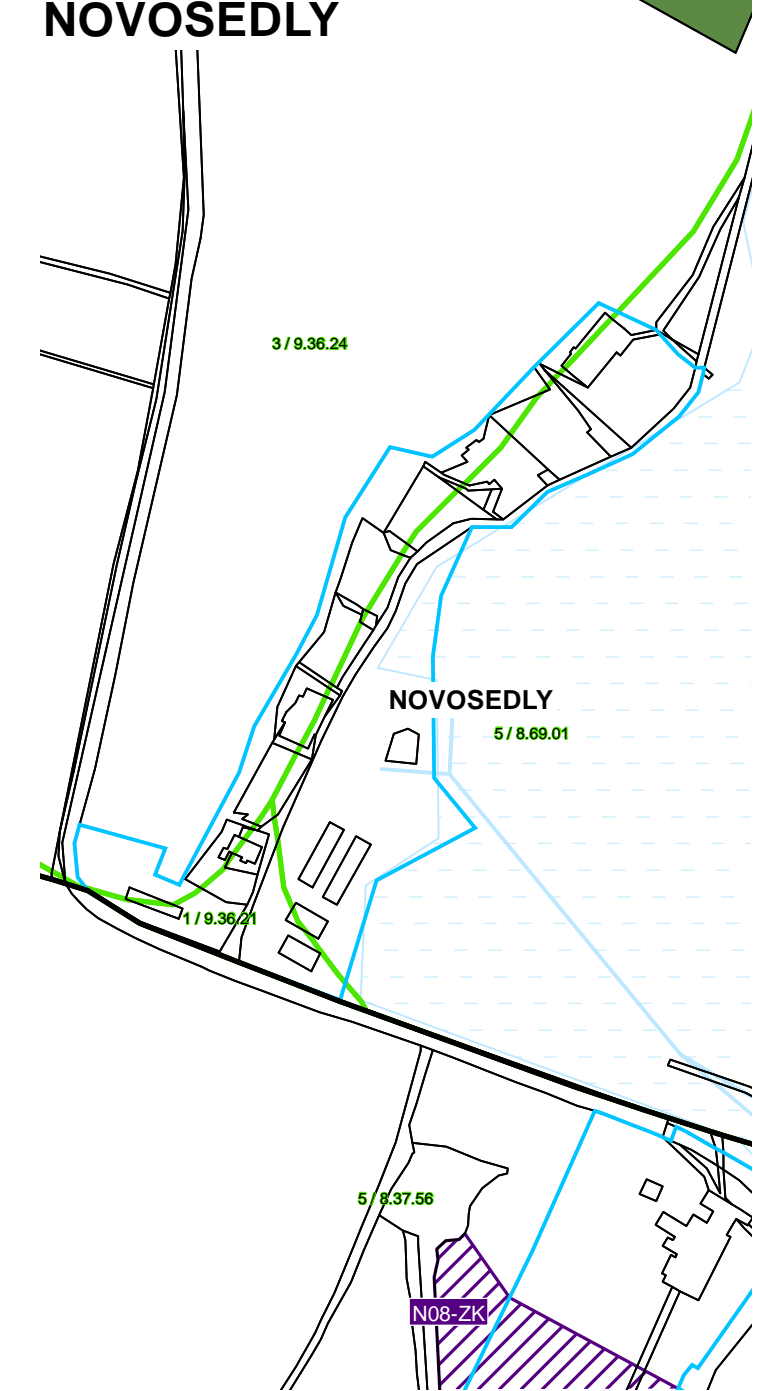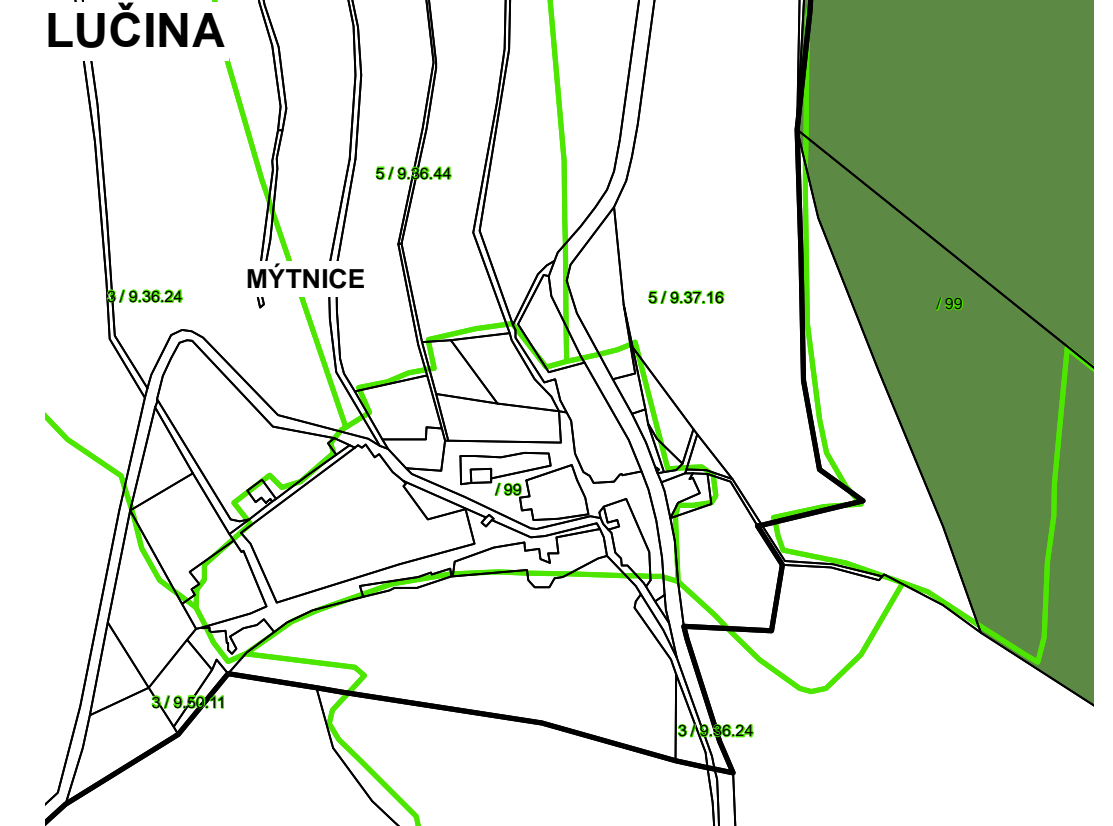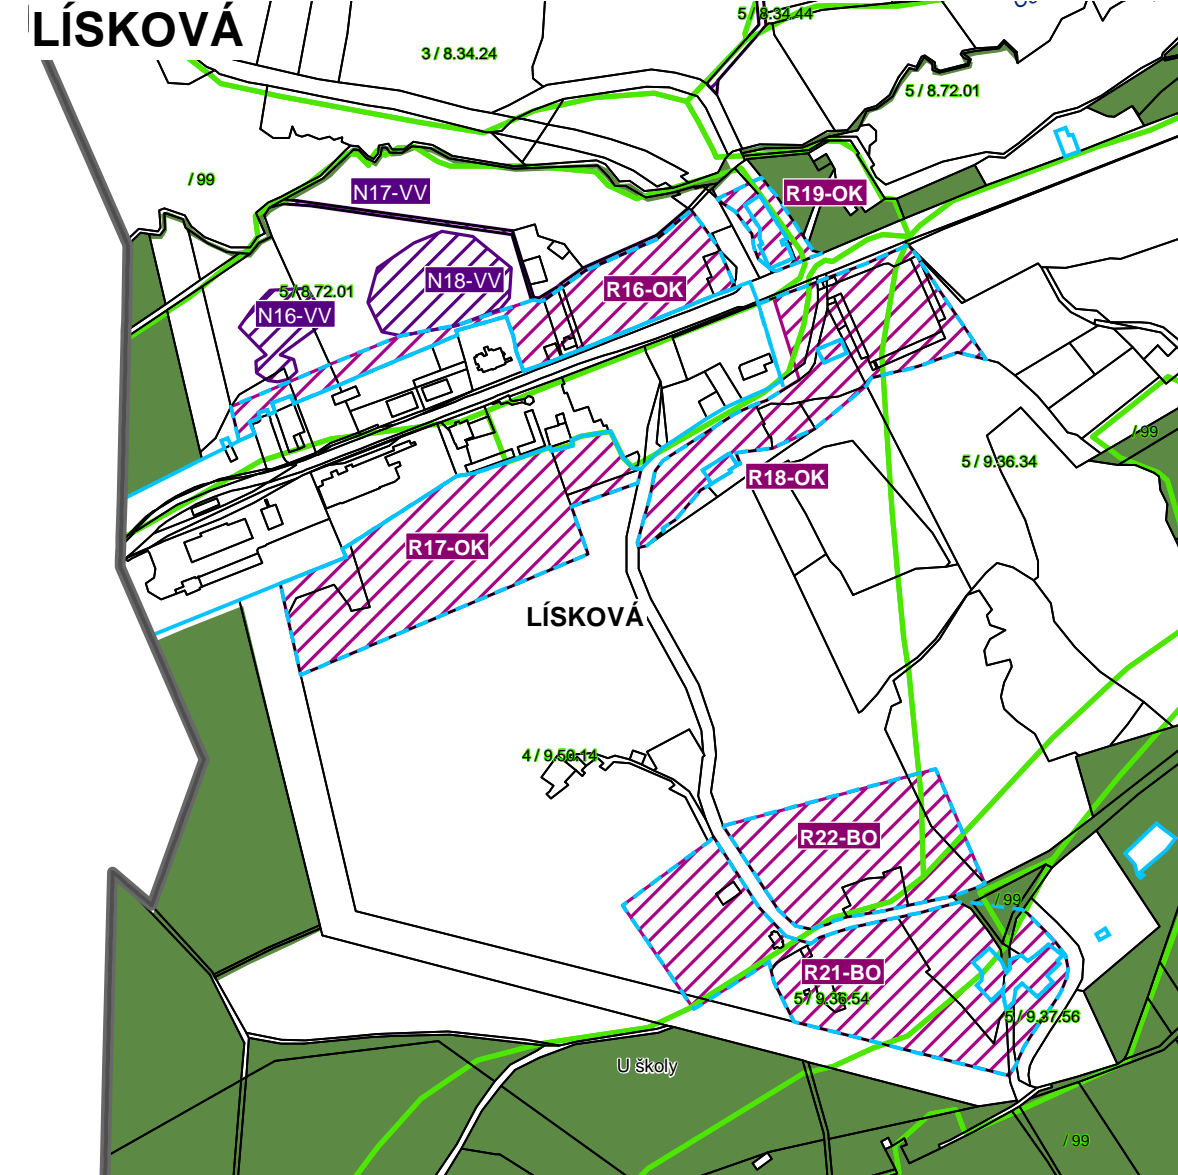

LEGENDA

- HRANICE ŘEŠENÉHO ÚZEMÍ - SPRÁVNÍ ÚZEMÍ OBCE NEMANICE
- HRANICE KATASTRÁLNÍCH ÚZEMÍ
- HRANICE ZASTAVĚNÉHO ÚZEMÍ VYMEZENÉHO KE DNI 1.5.2019
- HRANICE ZASTAVITELNÝCH PLOCH
- ZASTAVITELNÉ PLOCHY
- PLOCHY PŘESTAVBY
- PLOCHY ZMĚN V NEZASTAVĚNÉM ÚZEMÍ
- POZEMKY URČENÉ K PLNĚNÍ FUNKCE LESA
- MELIORACE - LÍNOVÁ
- MELIORACE - PLOŠNÁ
- VRSTEVNICE
- BONITACE ZEMĚDĚLSKÉ PŮDY
- HRANICE BPEJ
- 415014
- TRÍDA OCHRANY ŽPFF / KÓD BPEJ

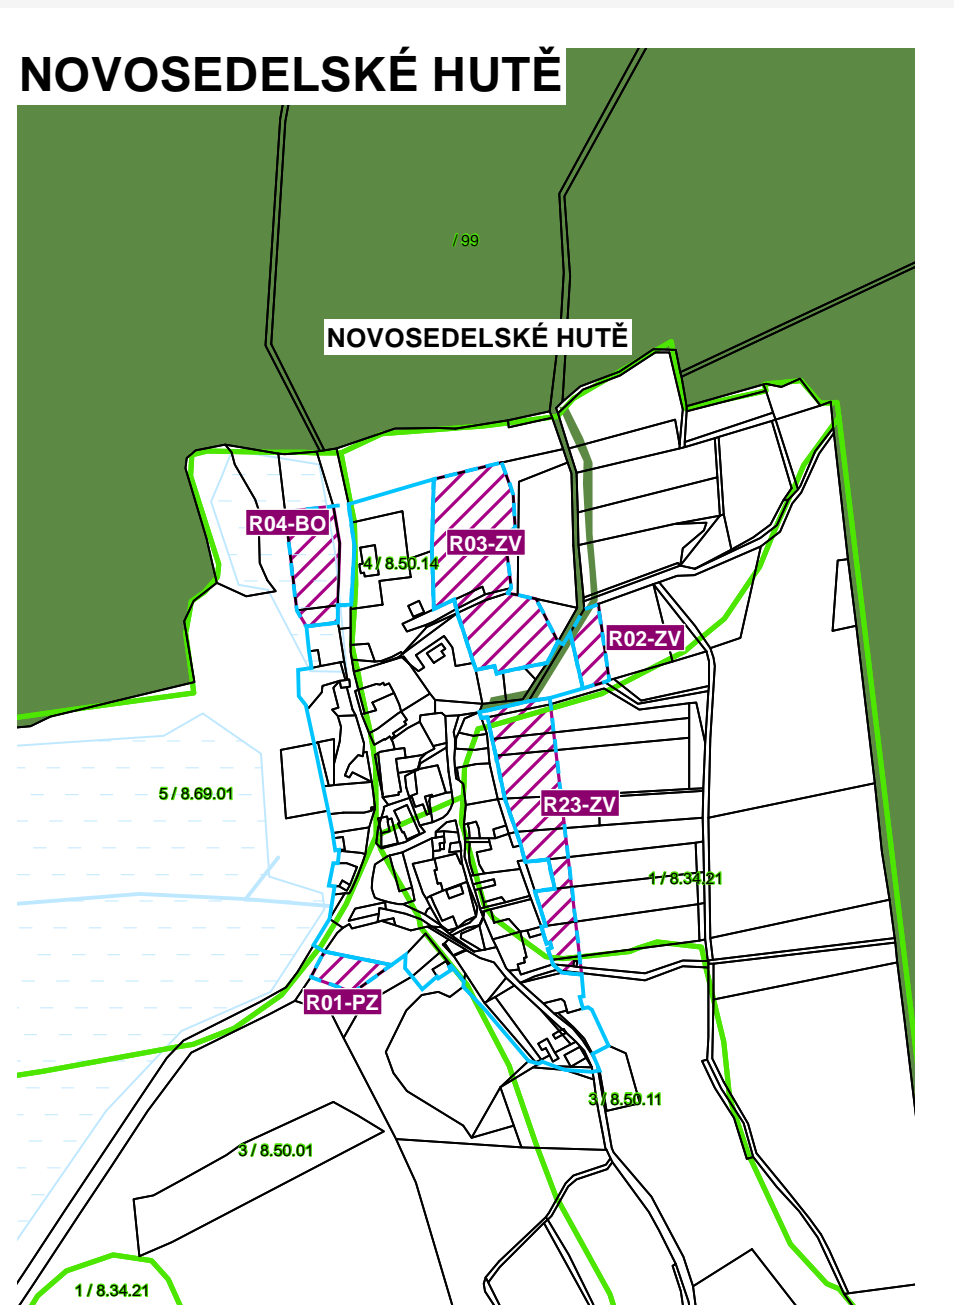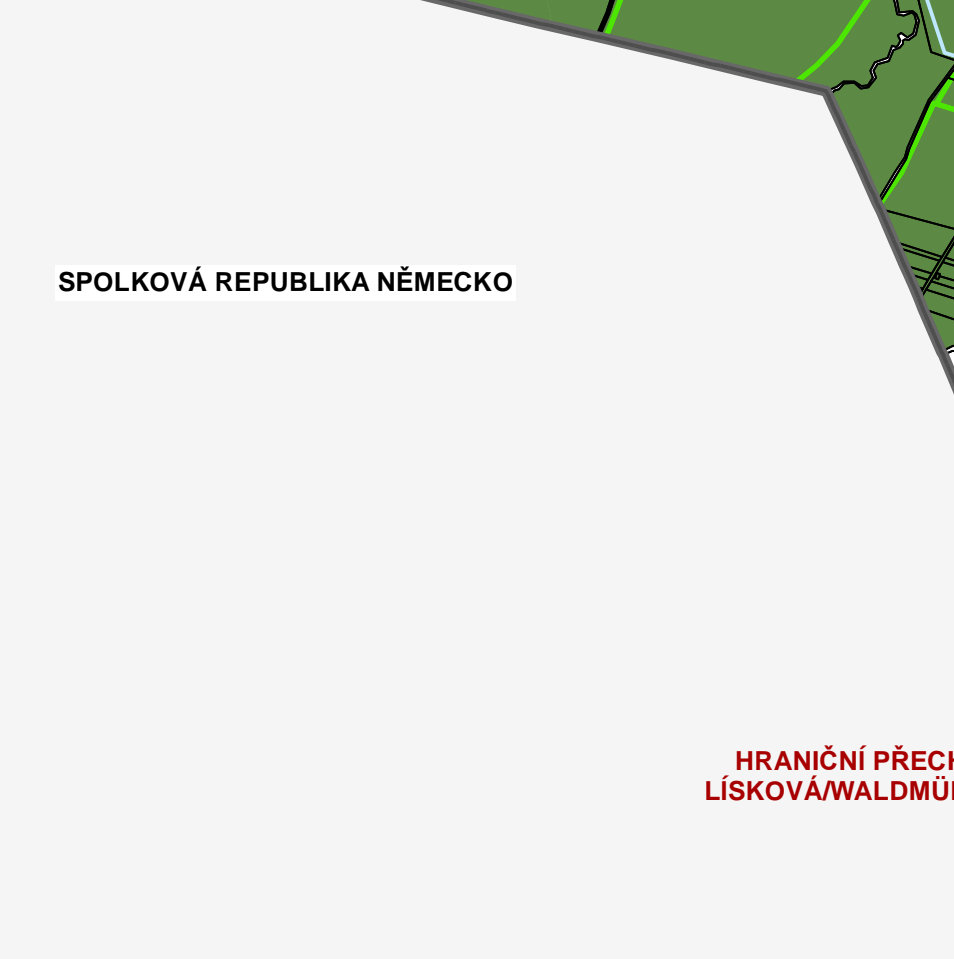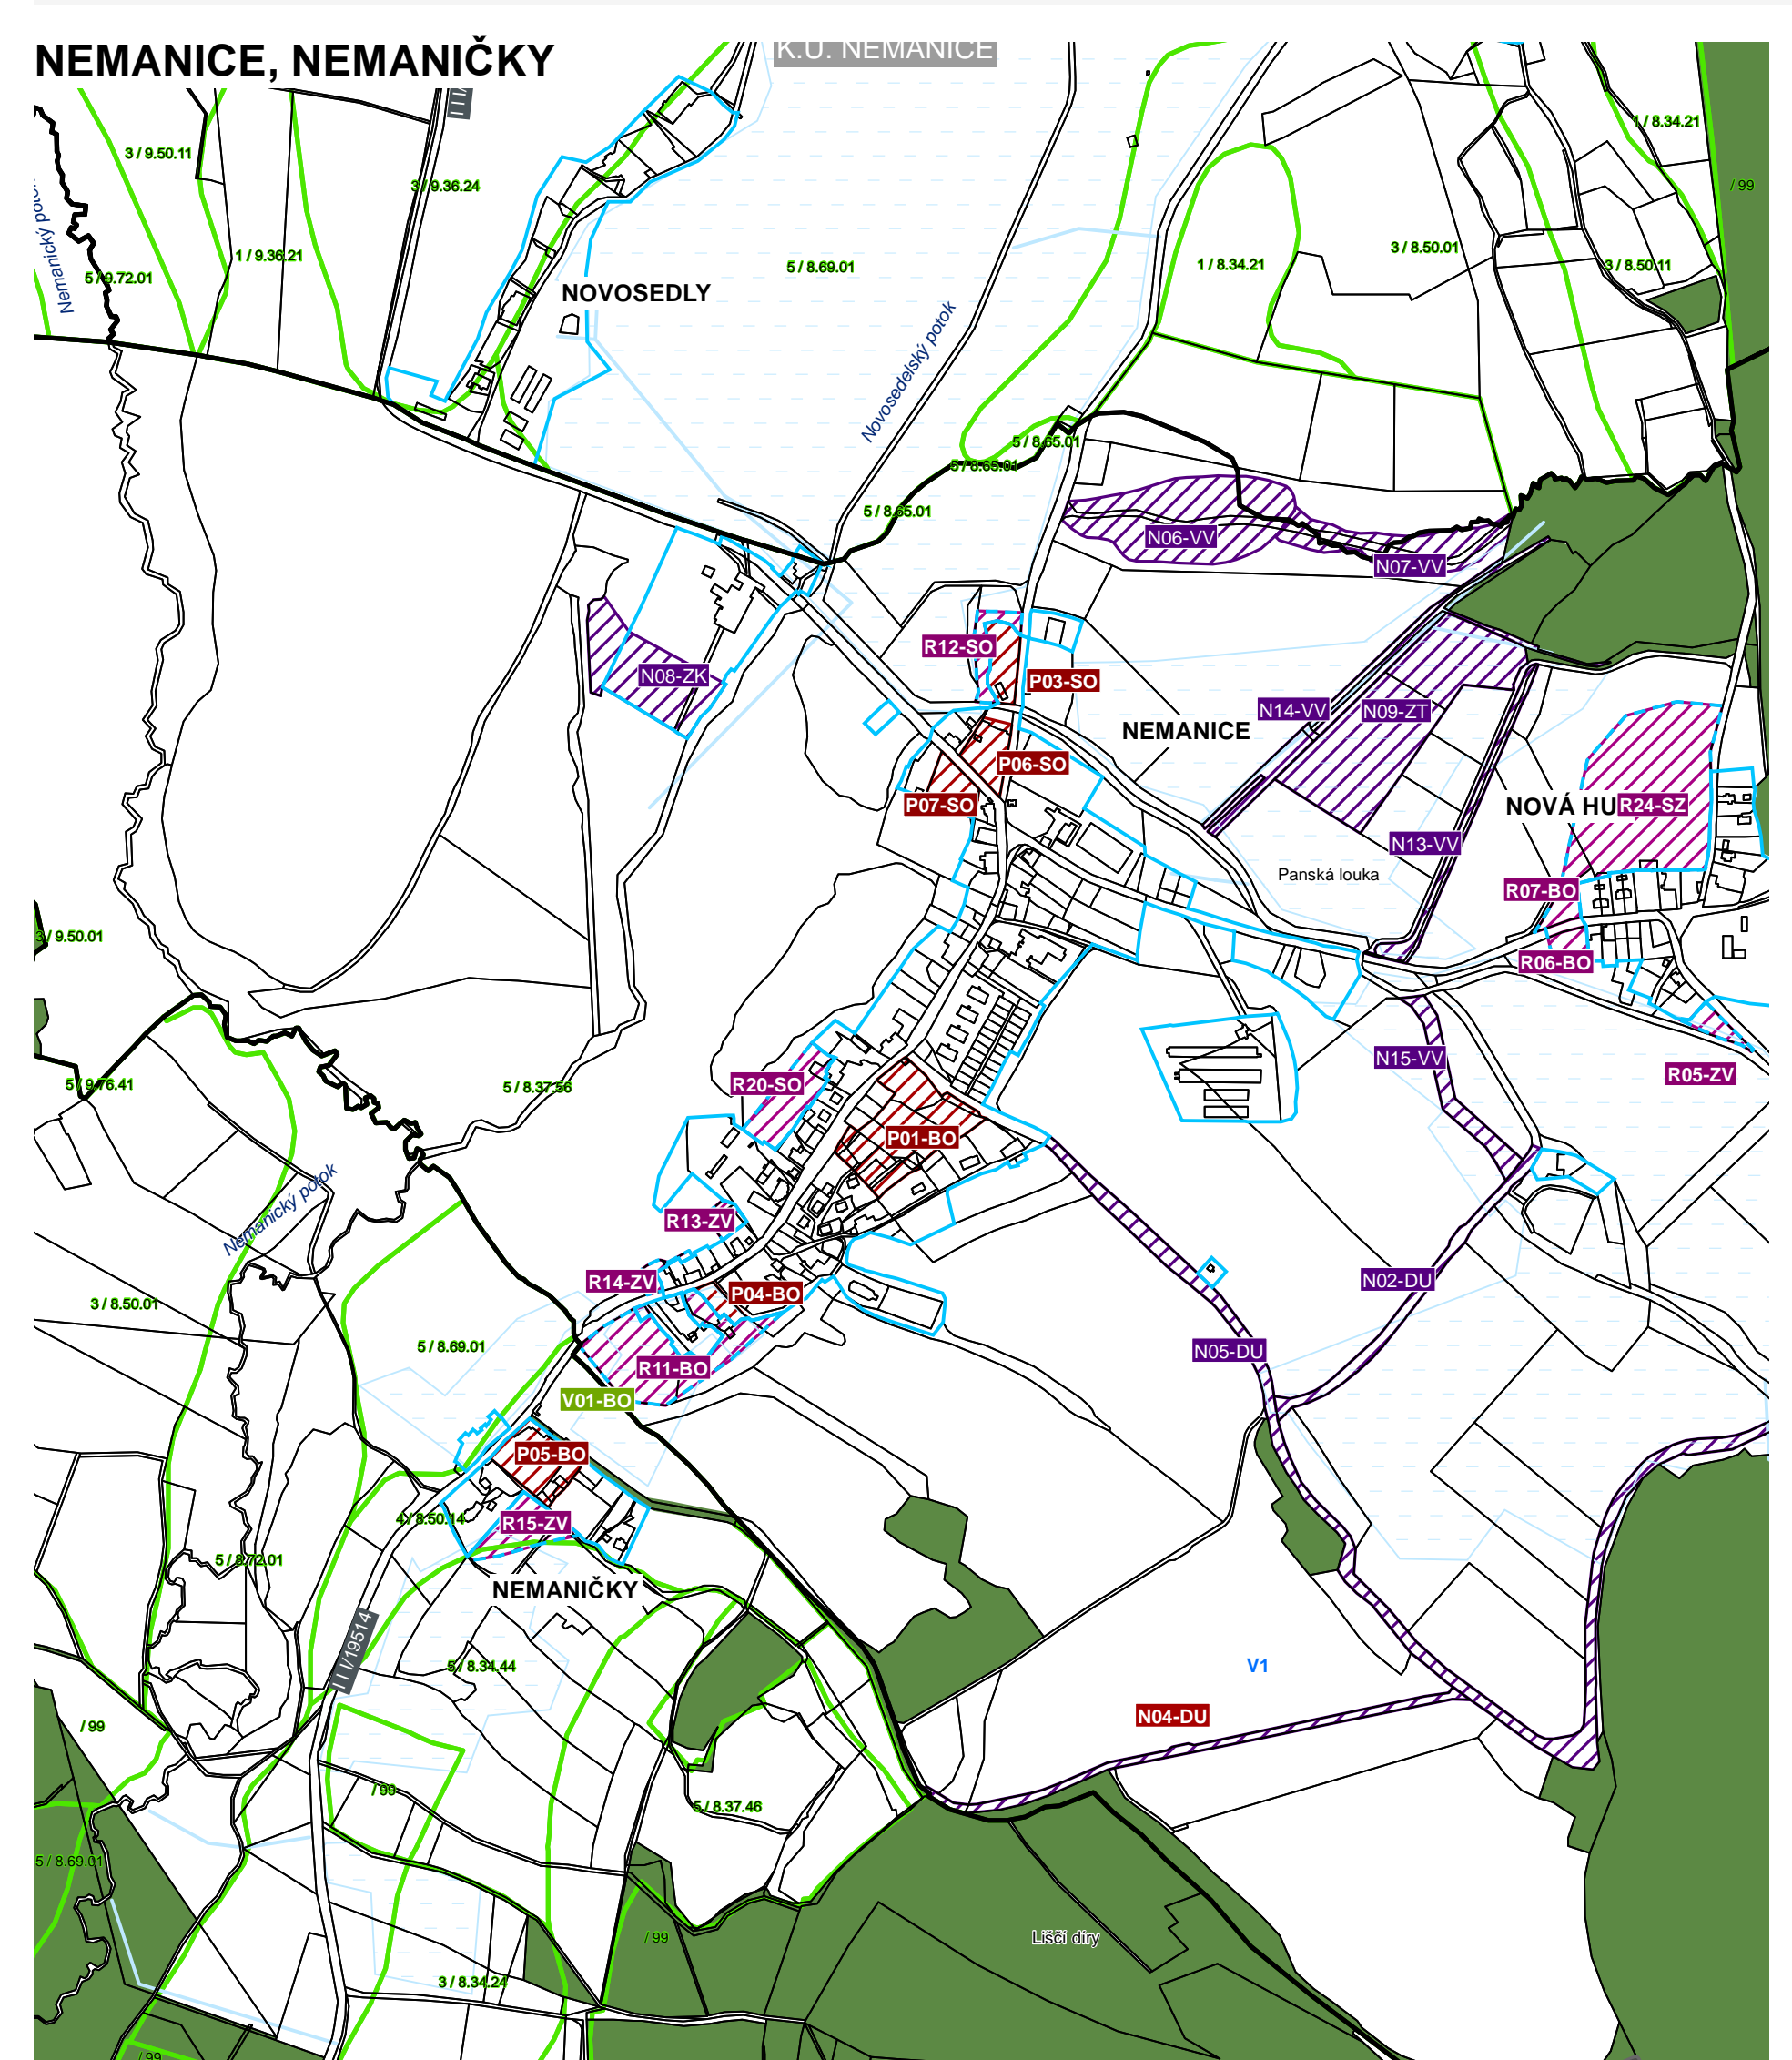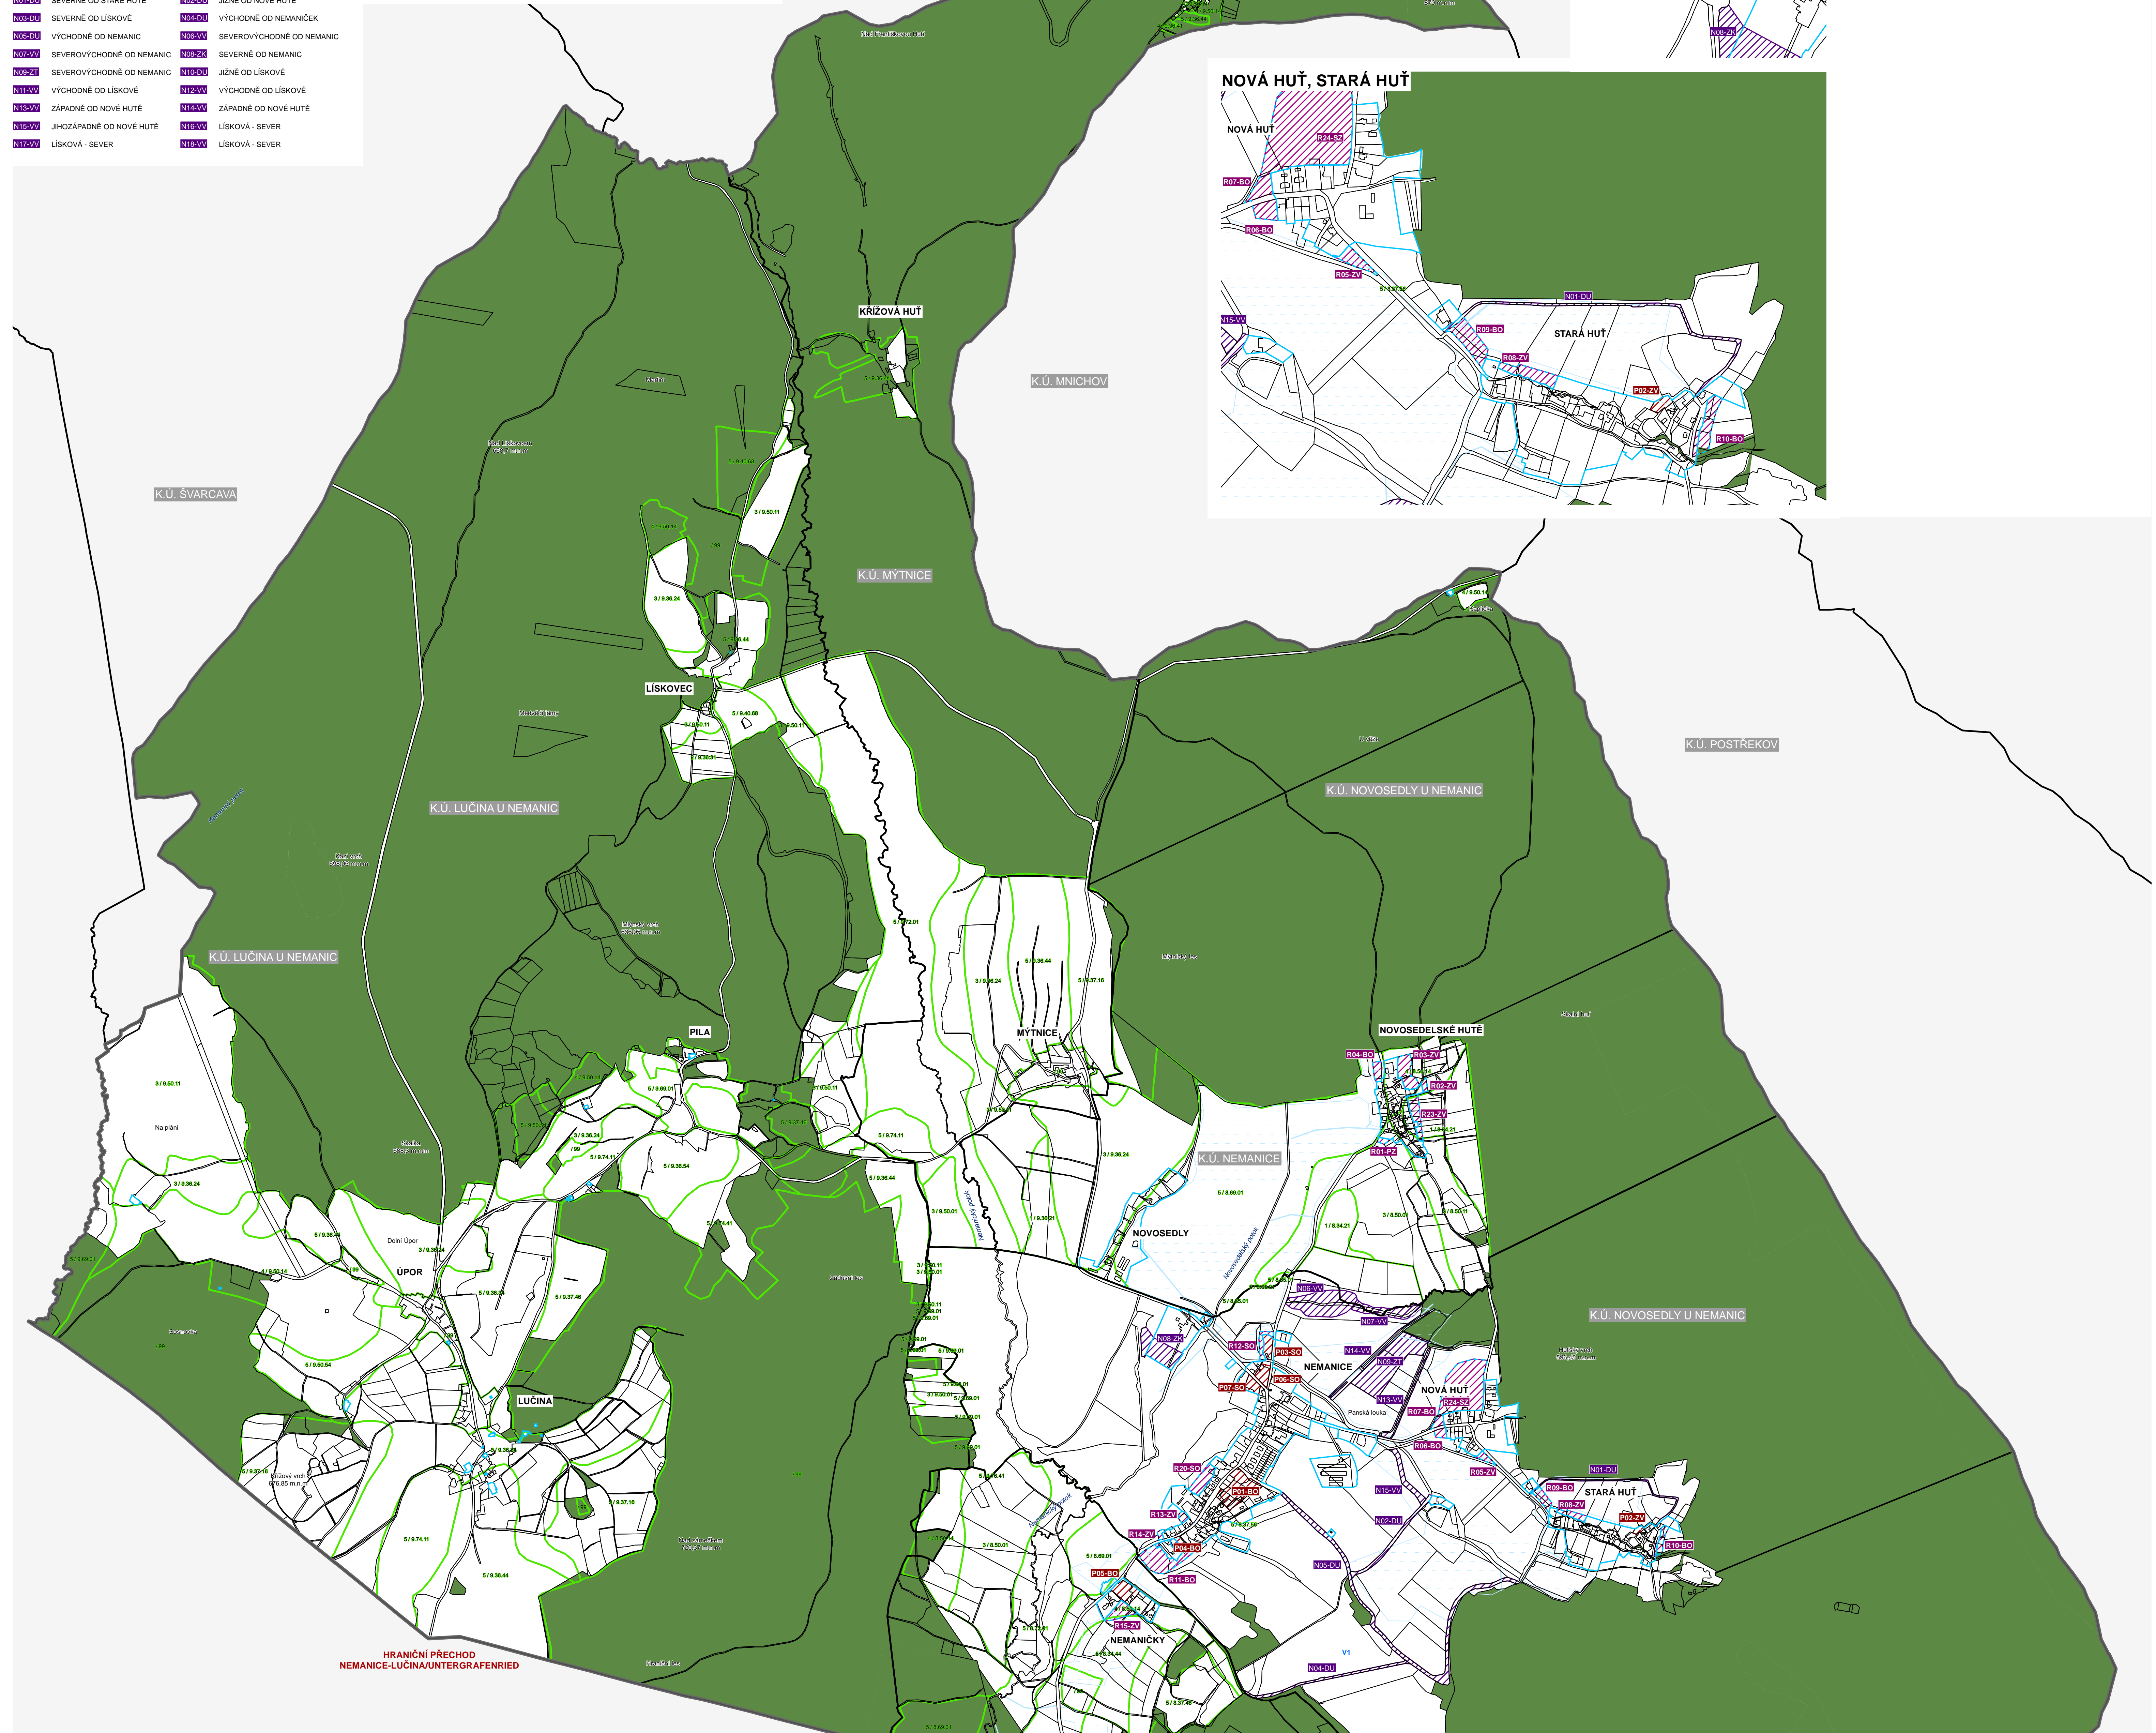

Zpracovatel: **SLADKY & PARTNERS s.r.o.**
 projektový úřad
 Č. 274 39 500, DIČ: CZ 274 39 500
 Nad Šárkou 60, 160 00 Praha 6
 Ing.arch. Václav Masopust

Spolupráce: **Ing. arch. Petr Sladký**
 autorizovaný architekt ČKA 02 686

ÚZEMNÍ PLÁN NEMANICE
 NEMANICE, LÍSKOVÁ U NEMANIC, NOVOSEDLY U NEMANIC,
 LUCINA U NEMANIC, NEMANICE
 NÁVRH ÚZEMNÍHO PLÁNU PRO VEŘEJ. PROJEDNÁNÍ 05/2019
 VYKRES PŘEDPOKL. ŽABORŮ PF M 1:5 000, 1: 10 000 06