

Územní studie veřejných prostranství Postřekov
Ing. arch. Ondřej Bartůšek
GRAFICKÁ PŘÍLOHA I 06/2018

obsah:

- 1 - úvodní list
- 2 - vizualizace, celkový pohled
- 3 - vizualizace, předprostor školy
- 4 - vizualizace, předprostor Obecního Úřadu
- 5 - vizualizace, plácek u samoobsluhy
- 6 - řezy územím
- 7 - mobiliář
- 8 - povrchy
- 9 - příklady osázení dřevinami
- 10 - příklady výsadby v květinových záhonech
- 11 - řešení profilu hlavní ulice
- 12 - část 1
- 13 - část 2
- 14 - profil 1
- 15 - profil 2

VEŘEJNÁ PROSTRANSTVÍ


- náves
- plácek u samoobsluhy
- prostranství před školou
- předprostor obecního úřadu






POVRCHY

- květinové záhonky
- mlatové plochy
- dlažba - přírodní
- dlažba - betonová
- dlažba - přírodní, vozovka

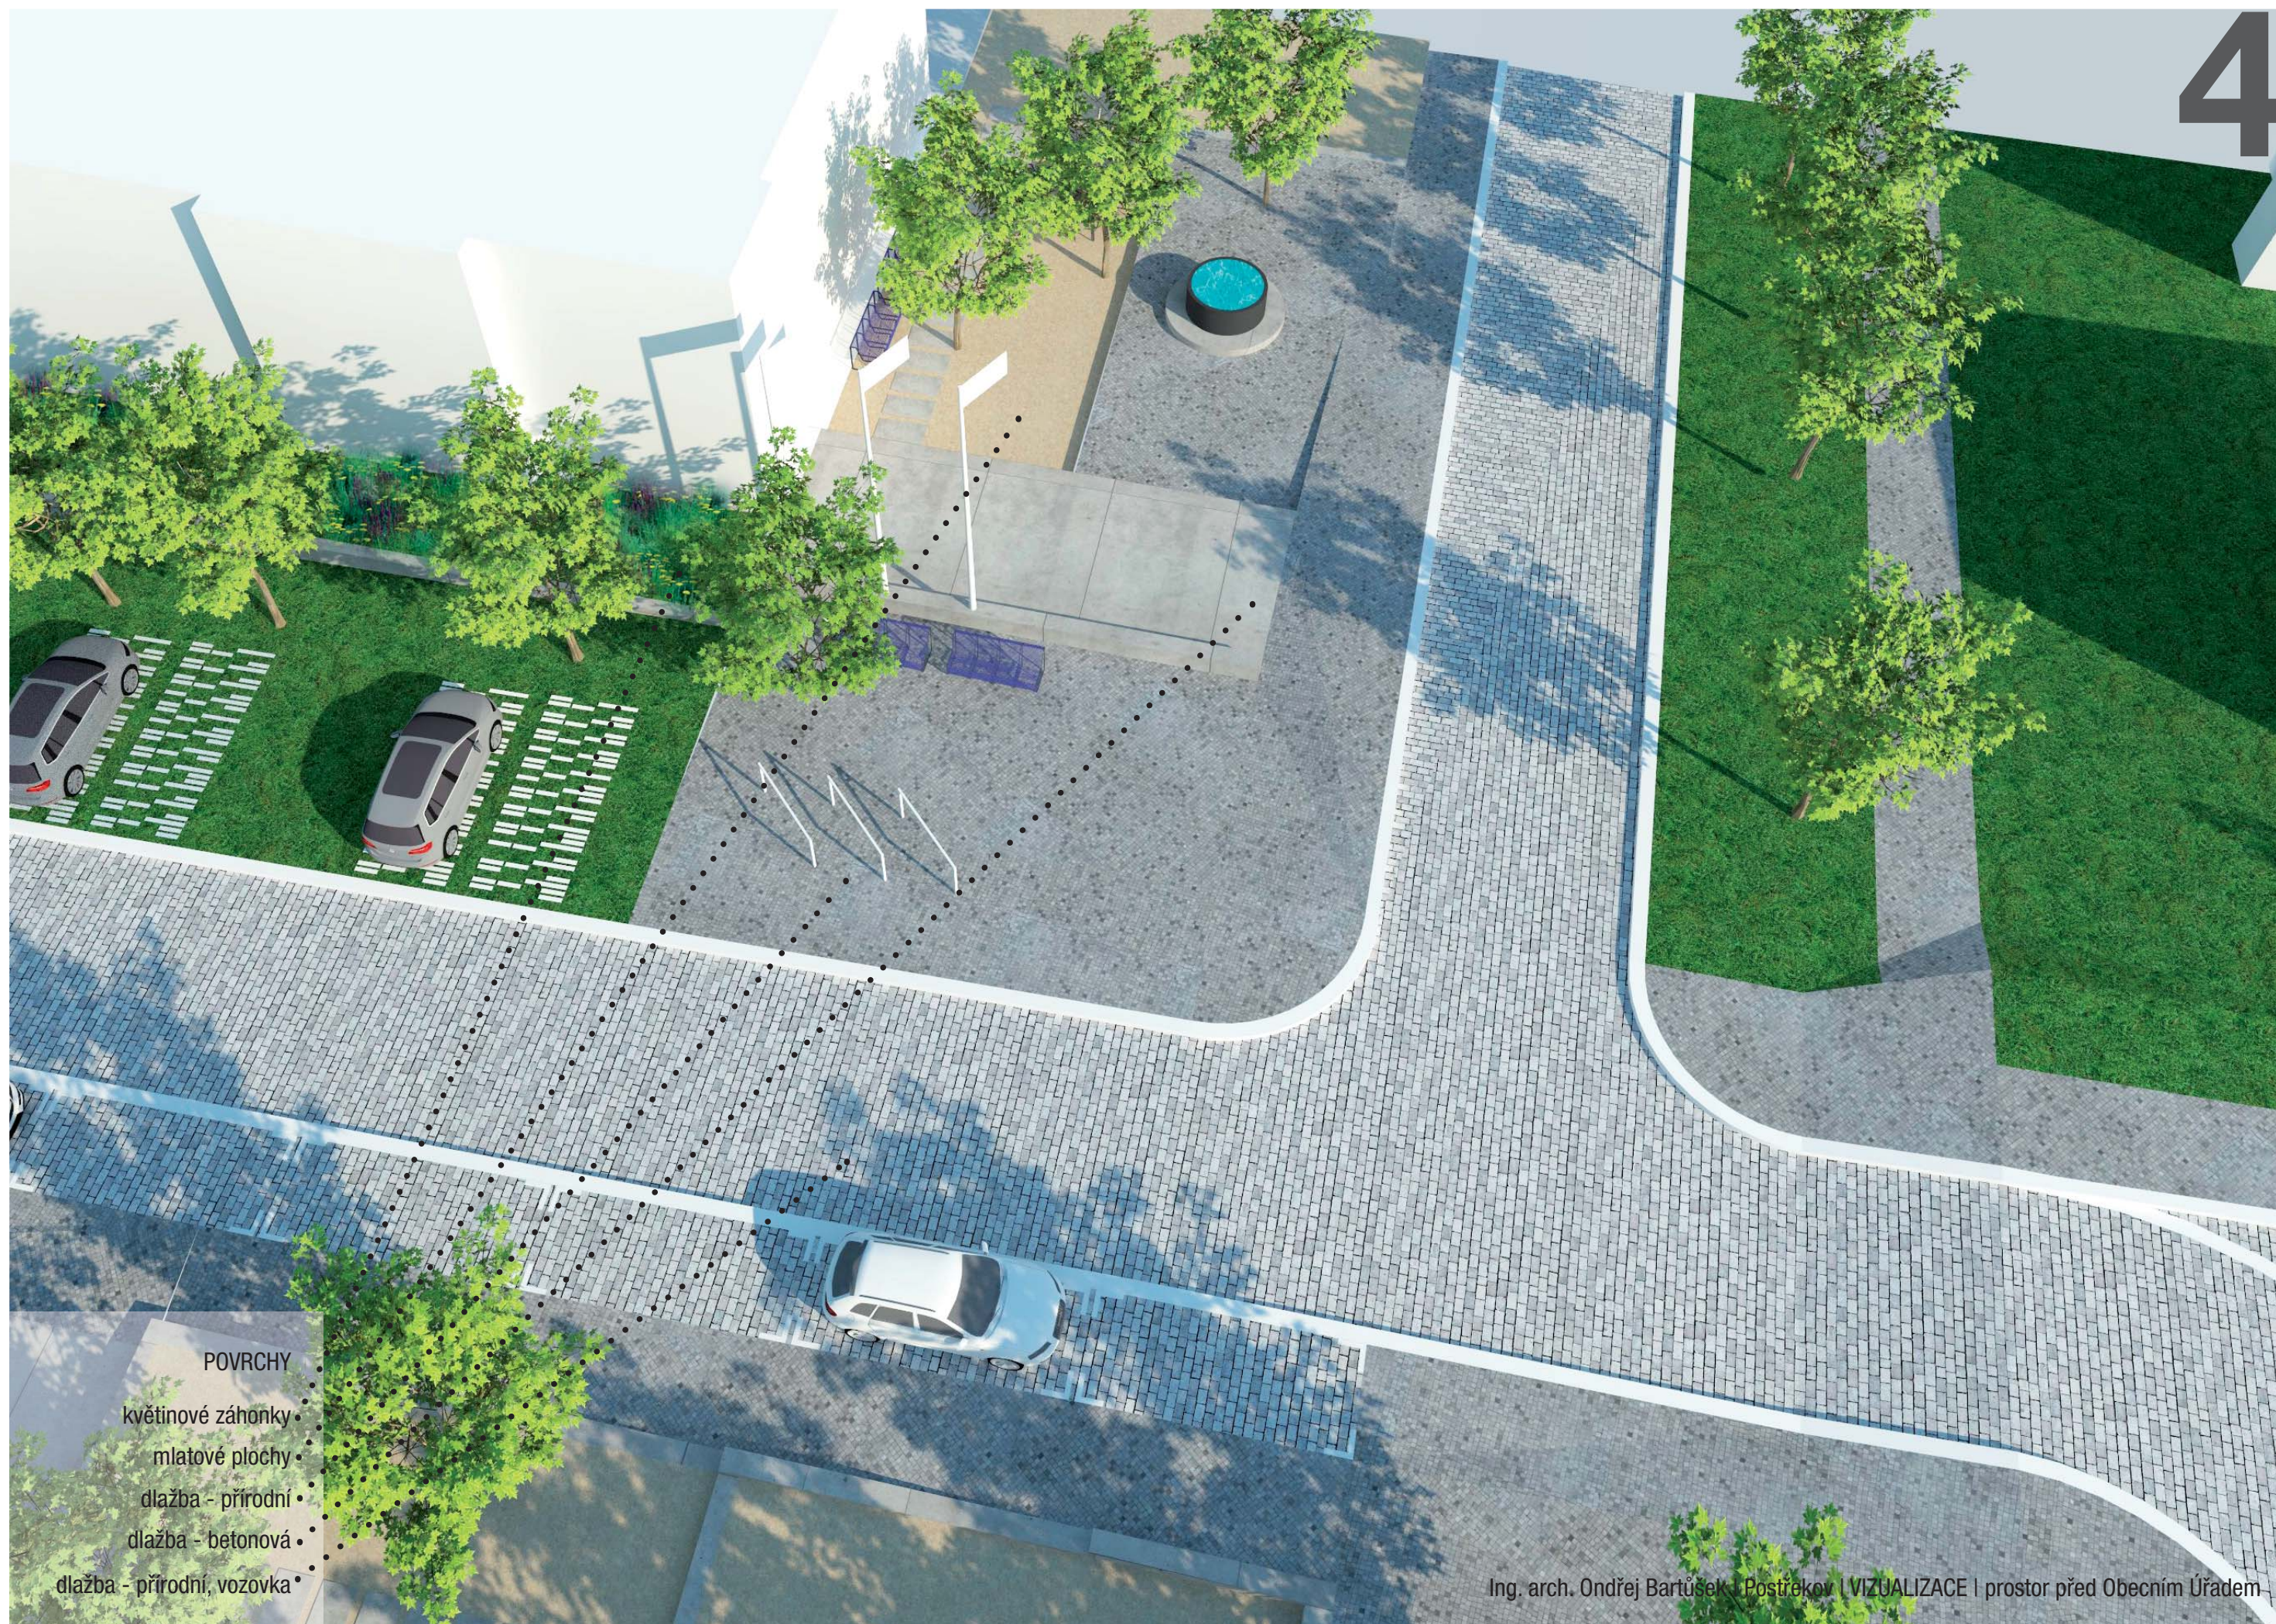

POVRCHY

- květinové záhonky
- mlatové plochy
- dlažba - přírodní
- dlažba - betonová
- dlažba - přírodní, vozovka

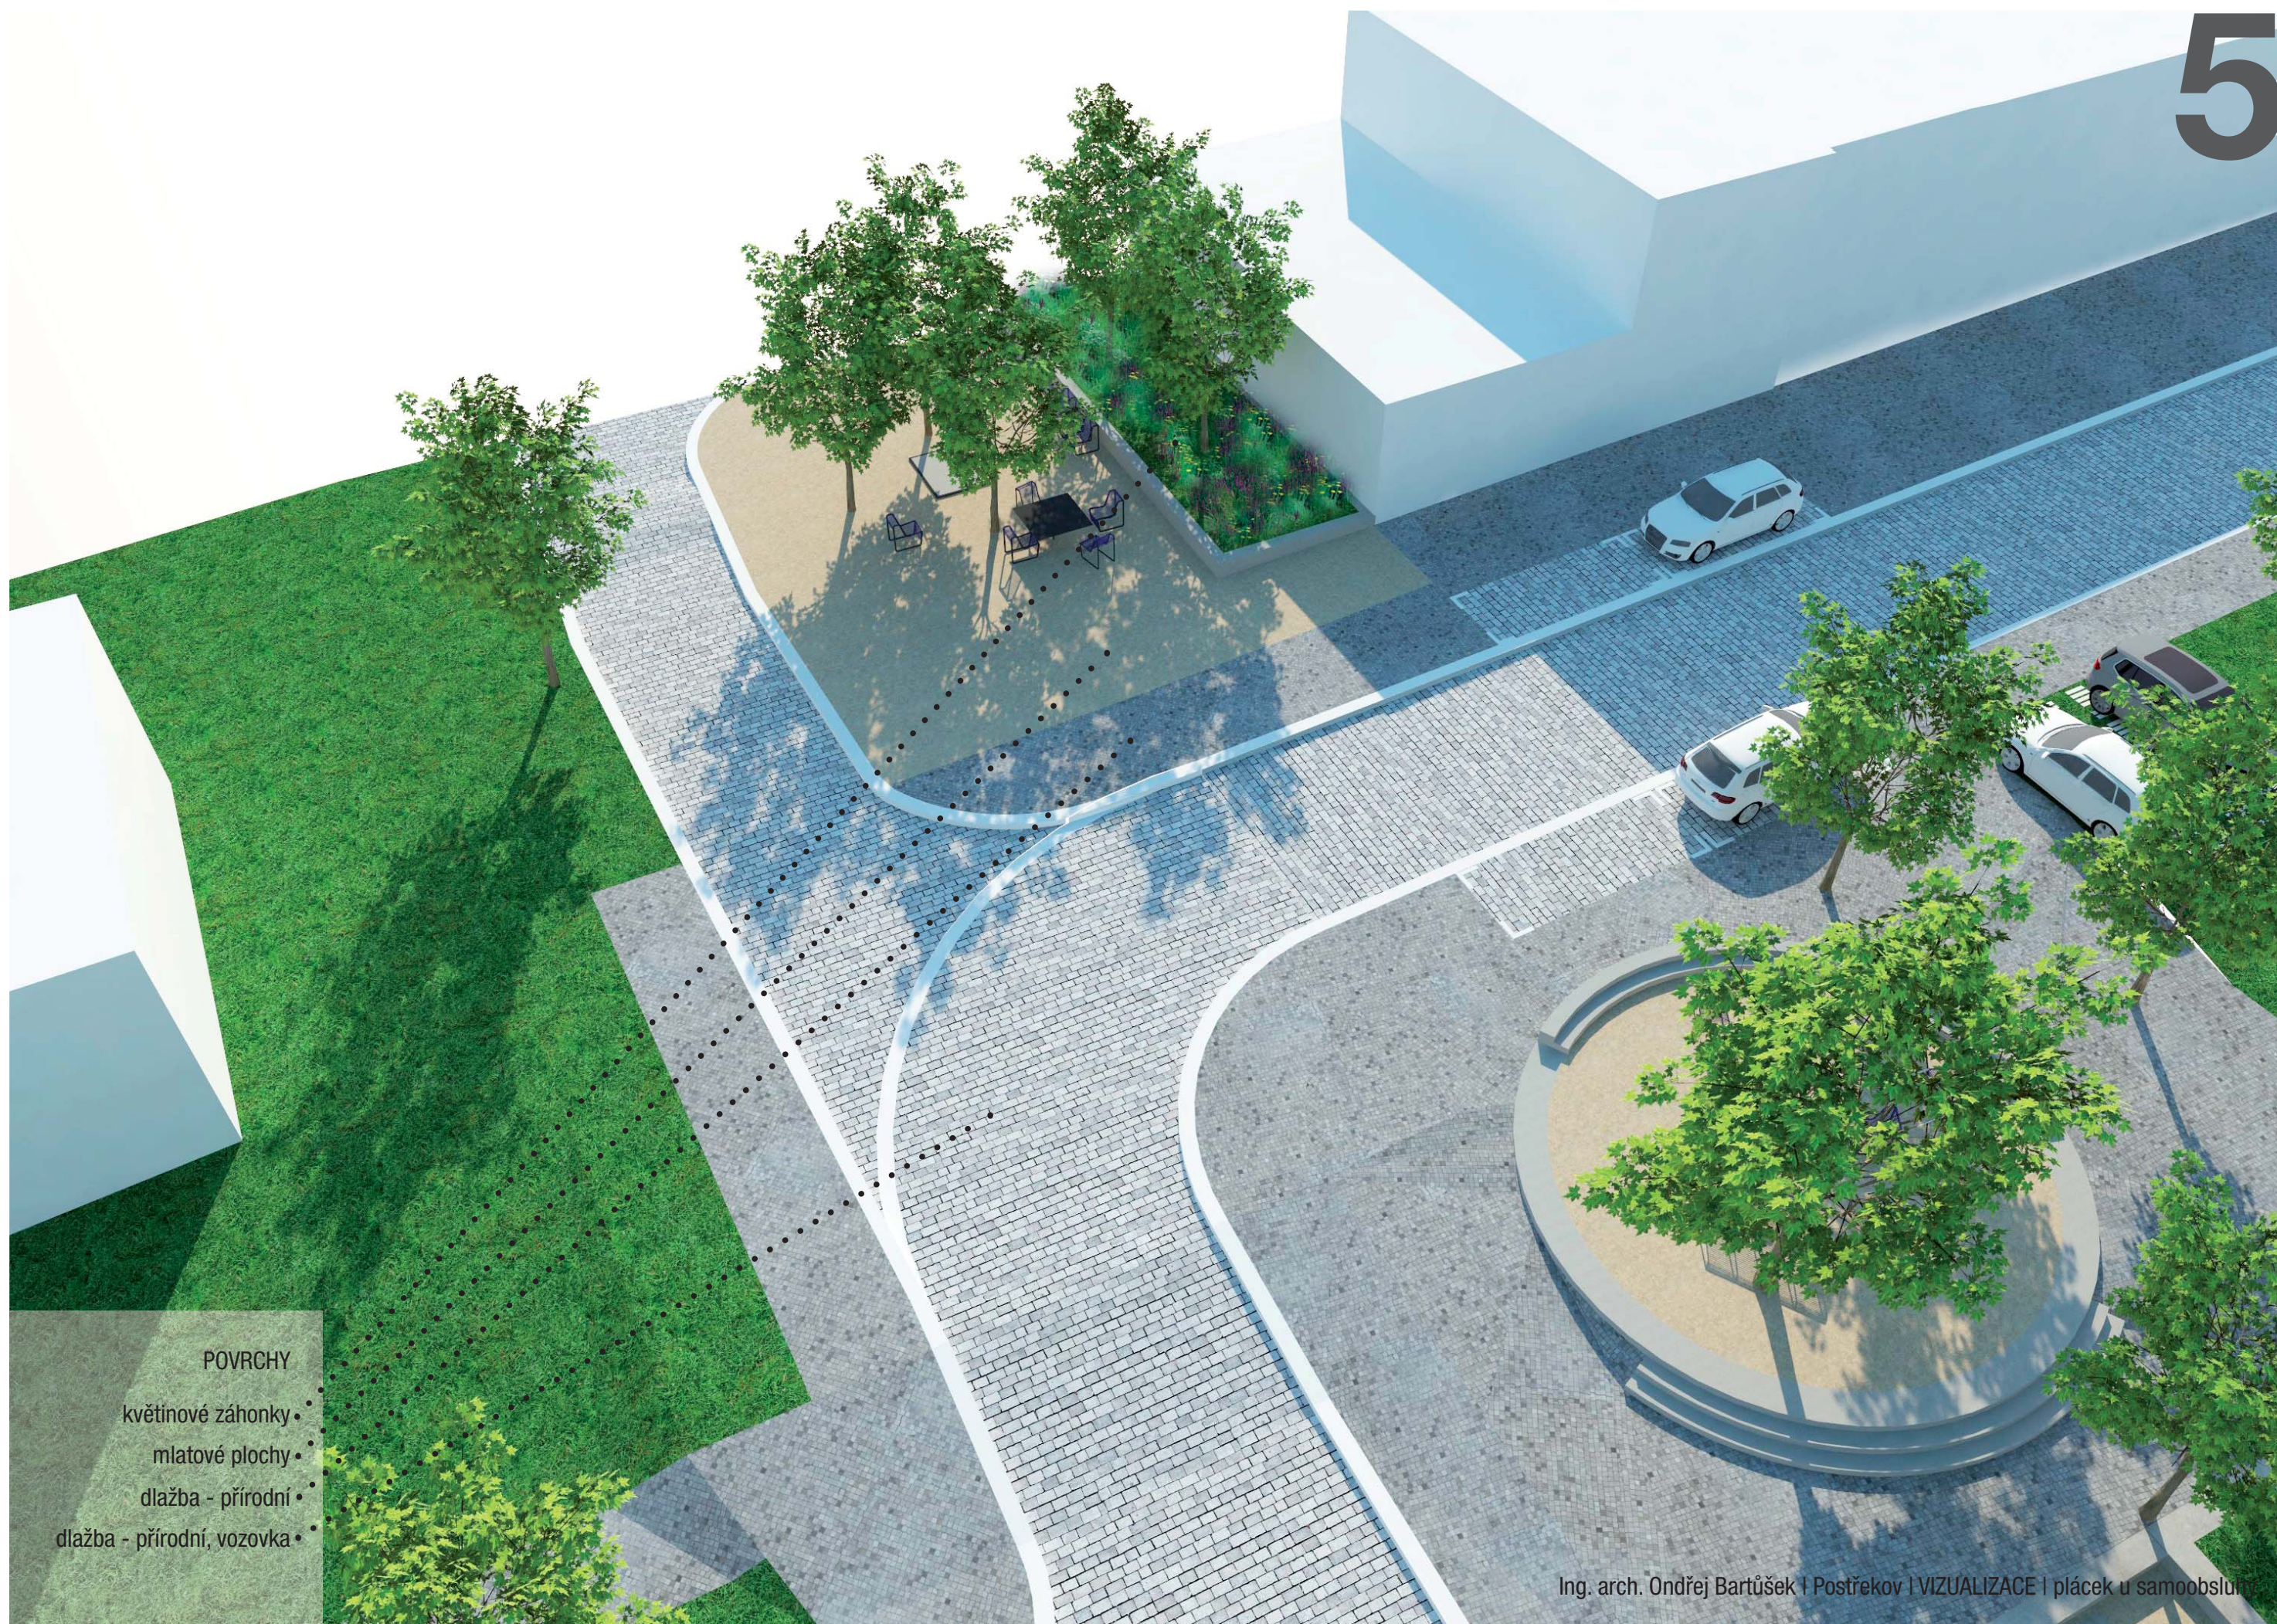

POVRCHY

- květinové záhonky •
- mlatové plochy •
- dlažba - přírodní •
- dlažba - přírodní, vozovka •



MOBILIÁŘ

7

lavičky

klece stromů



sloupky



stojany na kola




osvětlení



chodníky
dlažba



vozovka
dlažba

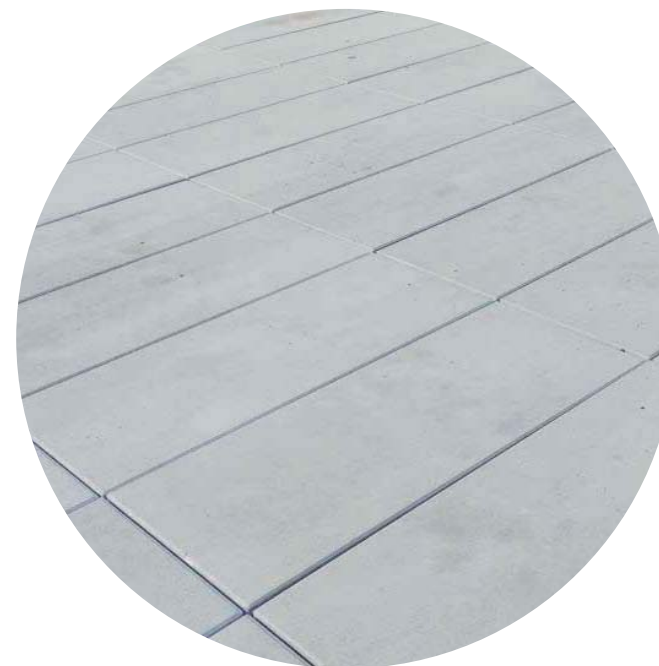

vstupy do budov
velkoformátová dlažba



pobytové plochy
dlažba / tráva



pobytové plochy
dlažba / mlat



pobytové plochy
mlat



pobytové plochy
tráva

příklady osázení dřevinami



Acer campestre Elsrijk



quercus_palustris_podzim



tilia tomentosa



Quercus palustris podzim

příklady osázení květinových záhonů



ŘEŠENÍ PROFILU HLAVNÍ ULICE



LEGENDA

- ŘEŠENÉ ÚZEMÍ
- NOVÉ POKRYTÍ
- VOZOVKA
- DLAŽBA
- CHODNÍK
- DLAŽBA
- POBYTOVÉ PLOCHY
- VELKOFORMÁTOVÁ DLAŽBA
- DLAŽBA / MLAT
- MLAT
- ZÁHONKY
- TRÁVA
- STROMY
- LISTNATE STROMY
- NAVRHOVANÉ STROMY
- STÁVAJÍCÍ STROMY DOŽLE - NÁVRH NA OSTRANĚNÍ
- STÁVAJÍCÍ STROMY NÁVRH NA OSTRANĚNÍ
- STÁVAJÍCÍ STROMY HODNOTNÉ - NÁVRH NA PONECHÁNÍ
- STÁVAJÍCÍ STROMY HODNOTNÉ - NÁVRH NA PONECHÁNÍ
- STÁVAJÍCÍ STROMY NÁVRH NA OSTRANĚNÍ
- DOPRAVA
- VOZOVKA
- PŘÍČNY PRAH - POLŠTÁŘ
- VOZOVKA V OBRUBÁCH
- NÁJEZD NA ZVÝŠENOU PLOCHU
- PODÉLNÉ PARKOVACÍ STÁNÍ K-R
- PODÉLNÉ PARKOVACÍ STÁNÍ 15 minut
- PODÉLNÉ PARKOVACÍ
- KOLMÉ PARKOVACÍ STÁNÍ - BEZBARIÉROVÉ
- KOLMÉ PARKOVACÍ STÁNÍ

DADAVATEL: obec Postřekov
Postřekov 270
345 35 Postřekov

PORTOVATEL: Úřad územního plánování Domažlice
náměstí Míru 1
344 20 Domažlice

DRACOVATEL: Ing. arch. Ondřej Bartoň
Mělníkovo 1446/52, 621 00 Brno
IČ: 7653018, CČK: 04001
+420 777 850 951
ondrej@bartonk.info, www.bartonk.info

SPOLUPRACUJÍCÍ ARCHTEKT: Ing. arch. Tomáš Benčík
Ve Struhách 969/13, 168 00 Praha 6
IČ: 6819346, CČK: 54210
Ing. Andrea Honejšková
Podskelný náhon 211/23, 190 00 Praha 9

DOPRAVNÍ INŽENÝR: Jan Kolář Dp.

AKCE: Územní studie veřejných prostranství
obce Postřekov
návrh

NÁZEV VÝKRESU: HLAVNÍ VÝKRES - návrh

PÁŘ: DOPRAVNÍ VÝKRES: B1

DATUM: 04.2018 MĚŘÍTKO: 1 : 500

chodník-živice

ASFALT 2730
OBRUBNÍK 453/309
OBRUBNÍK 453/308
OBRUBNÍK 453/08

OBRUBNÍK 317
453/26

OBRUBNÍK 315
453/53

OBRUBNÍK 315
453/70

297

OBRUBNÍK 298
454/30

OBRUBNÍK 299
454/12

OBRUBNÍK 300
454/01

OBRUBNÍK 305
453/70

OBRUBNÍK 306
453/20

OBRUBNÍK 304
454/49

CHODNÍK 303
454/37

CHODNÍK 302
454/08

CHODNÍK 301
454/04

OBRUBNÍK 307
453/74

SLOUPEK VÝMLA 1520
453/15

chodník-živice

SLOUPEK KOVOVÝ 4-1653
454/27

OBRUBNÍK 304
453/72

OBRUBNÍK 308
453/4

SLOUPEK KOVOVÝ 4-1655
453/88

