

LEGENDA

	HRANICE ŘEŠENÉHO ÚZEMÍ
	ZASTAVĚNÉ ÚZEMÍ
	ZASTAVITELNÉ ÚZEMÍ
	HRANICE PARCEL - STAV
	BPEJ
	ARCHITEKTONICKY VÝZNAMNÝ OBJEKT
	NEMOVITÁ KULTURNÍ PAMÁTKA
	VÁLEČNÉ HROBY
	ARCHEOLOGICKÉ NALEZIŠTĚ

TECHNICKÁ INFRASTRUKTURA

	OBJEKT EL. VEDENÍ VČETNĚ OP
	EL. VEDENÍ NN NADZEMNÍ
	EL. VEDENÍ NN PODZEMNÍ
	EL. VEDENÍ VN NADZEMNÍ
	EL. VEDENÍ NADZEMNÍ BEZ ROZLIŠENÍ
	OP EL. VEDENÍ
	PLYN VEDENÍ STL
	PLYN VEDENÍ VTL
	OP PLYN. OBJEKT A PLYNOVOD
	BP PLYN. OBJEKT A PLYNOVOD
	OPTICKÝ KABEL PODZEMNÍ
	OPTICKÝ KABEL NADZEMNÍ
	OP SĎĚL. OBJEKT
	KANALIZACE
	VODOVODNÍ ŘAD
	OP VODNÍ ZDROJ
	OP ZAŘÍZENÍ ČHMÚ


ÚSES, PŘÍRODA

	OP LESA 50m
	LOKÁLNÍ BIOCENTRUM
	LOKÁLNÍ BIODORIDOR
	BIOTOP
	INTERAKČNÍ PRVEK
	OP HŘBITOV, KREMATORIUM
	PÁSMO HYGIENICKÉ OCHRANY
	SPECIFICKÁ OP

PLOCHY dle ÚP

 PLOCHY BYDLENÍ BO

 PLOCHY VEŘEJNÝCH PROSTRANSTVÍ - PO

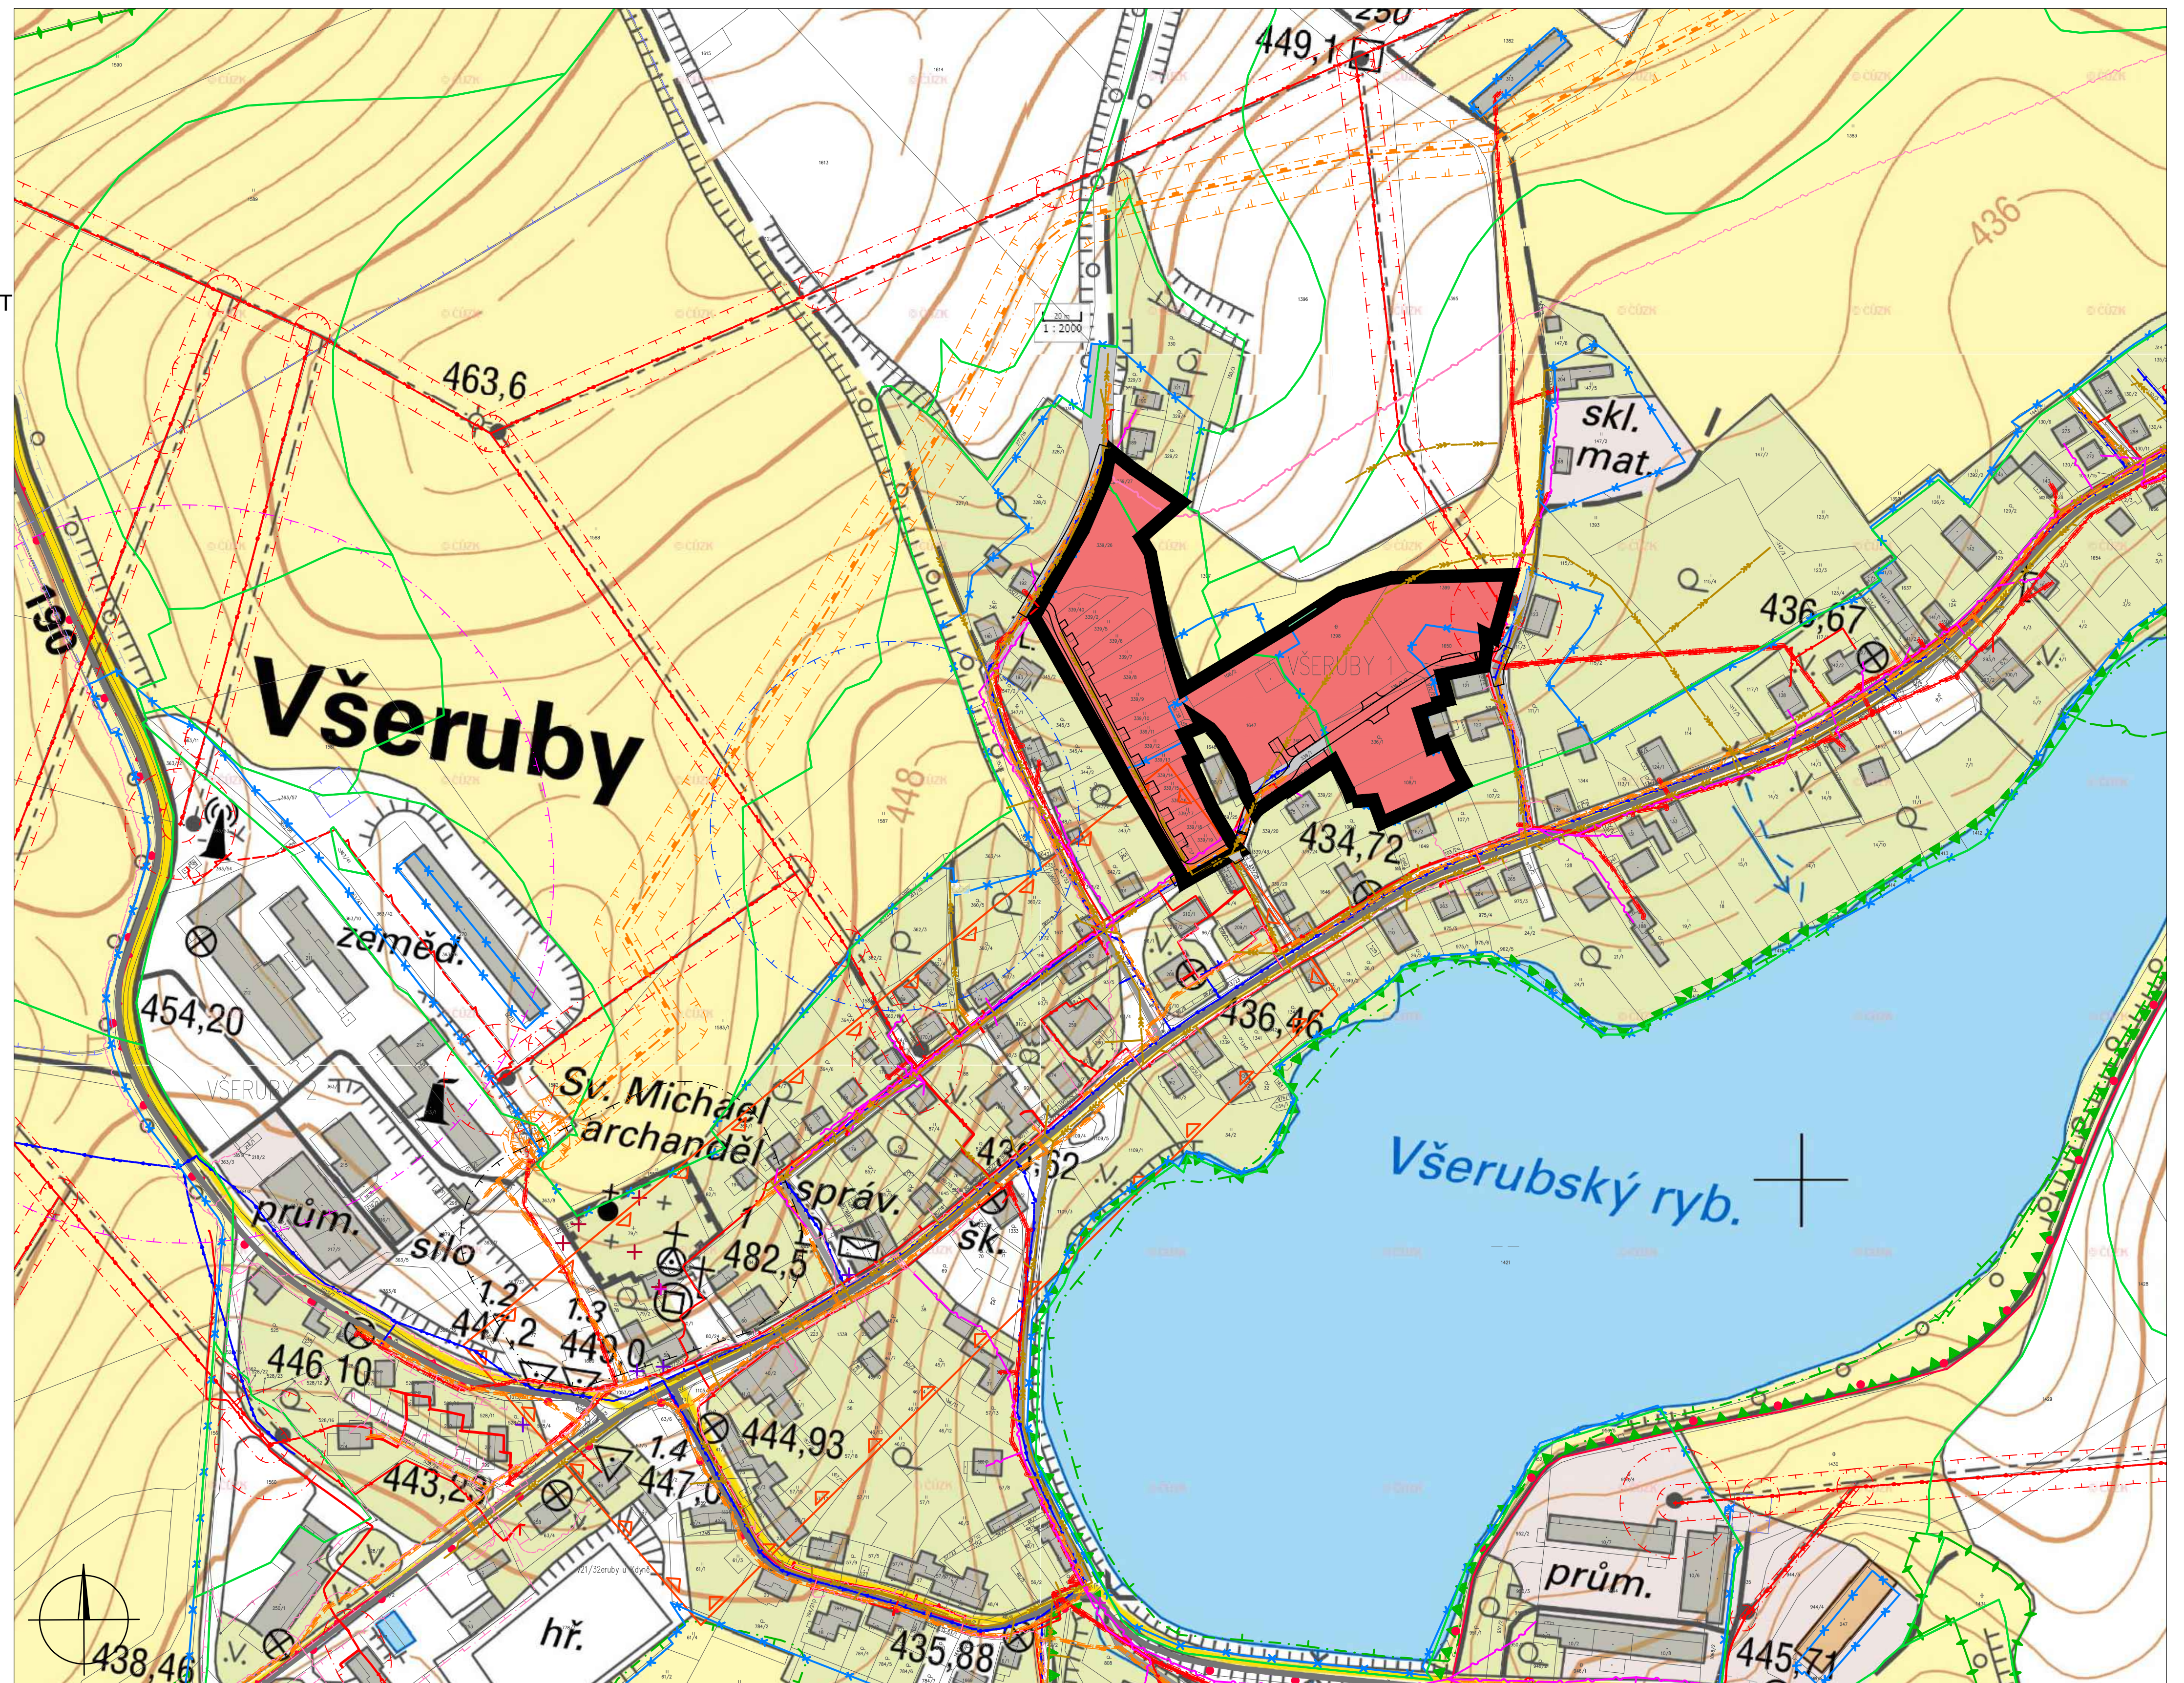

DOPRAVNÍ INFRASTRUKTURA

	MÍSTNÍ ÚČELOVÁ KOMUNIKACE
	KOMUNIKACE II., III. TŘÍDY
	OP KOMUNIKACE II., III. TŘÍDY
	CYKLOSTEZKA
	PĚŠÍ STEZKA

Hlavní projektant : Ing. arch. Martin Jirovský, Ph.D., Pevrátalská 330, Tábor 390 01, IČO 625 49 201		 CENTRUM SLUŽEB STARÉ MĚSTO WWW.CENTRUM.SLUZEB.TABOR.CZ PEVRÁTILSKÁ 330, TÁBOR 390 01 ATELIER M.Á.Á.T.	
Zodp. projektant: Ing. arch. Martin Jirovský, Ph.D., Pevrátalská 330, Tábor 390 01, IČO 625 49 201			
Vypracoval : Ing. Lucie Pánová, Bechyňská 406, Tábor 390 01, IČO 035 20 561			
Pořizovatel : Město Domažlice, Náměstí Míru 1, 344 20 Domažlice		ÚZEMNÍ STUDIE	
Kat. území : Všeruby			
Akce : Územní studie Všeruby I		Číslo zak. : _____ Paré : _____	
Obsah : ŠIRŠÍ VAZBY		Datum : _____ říjen 2018	
		Ozn. části : _____	
		Měřítko : 1:2000	Č. výkresu : 01