
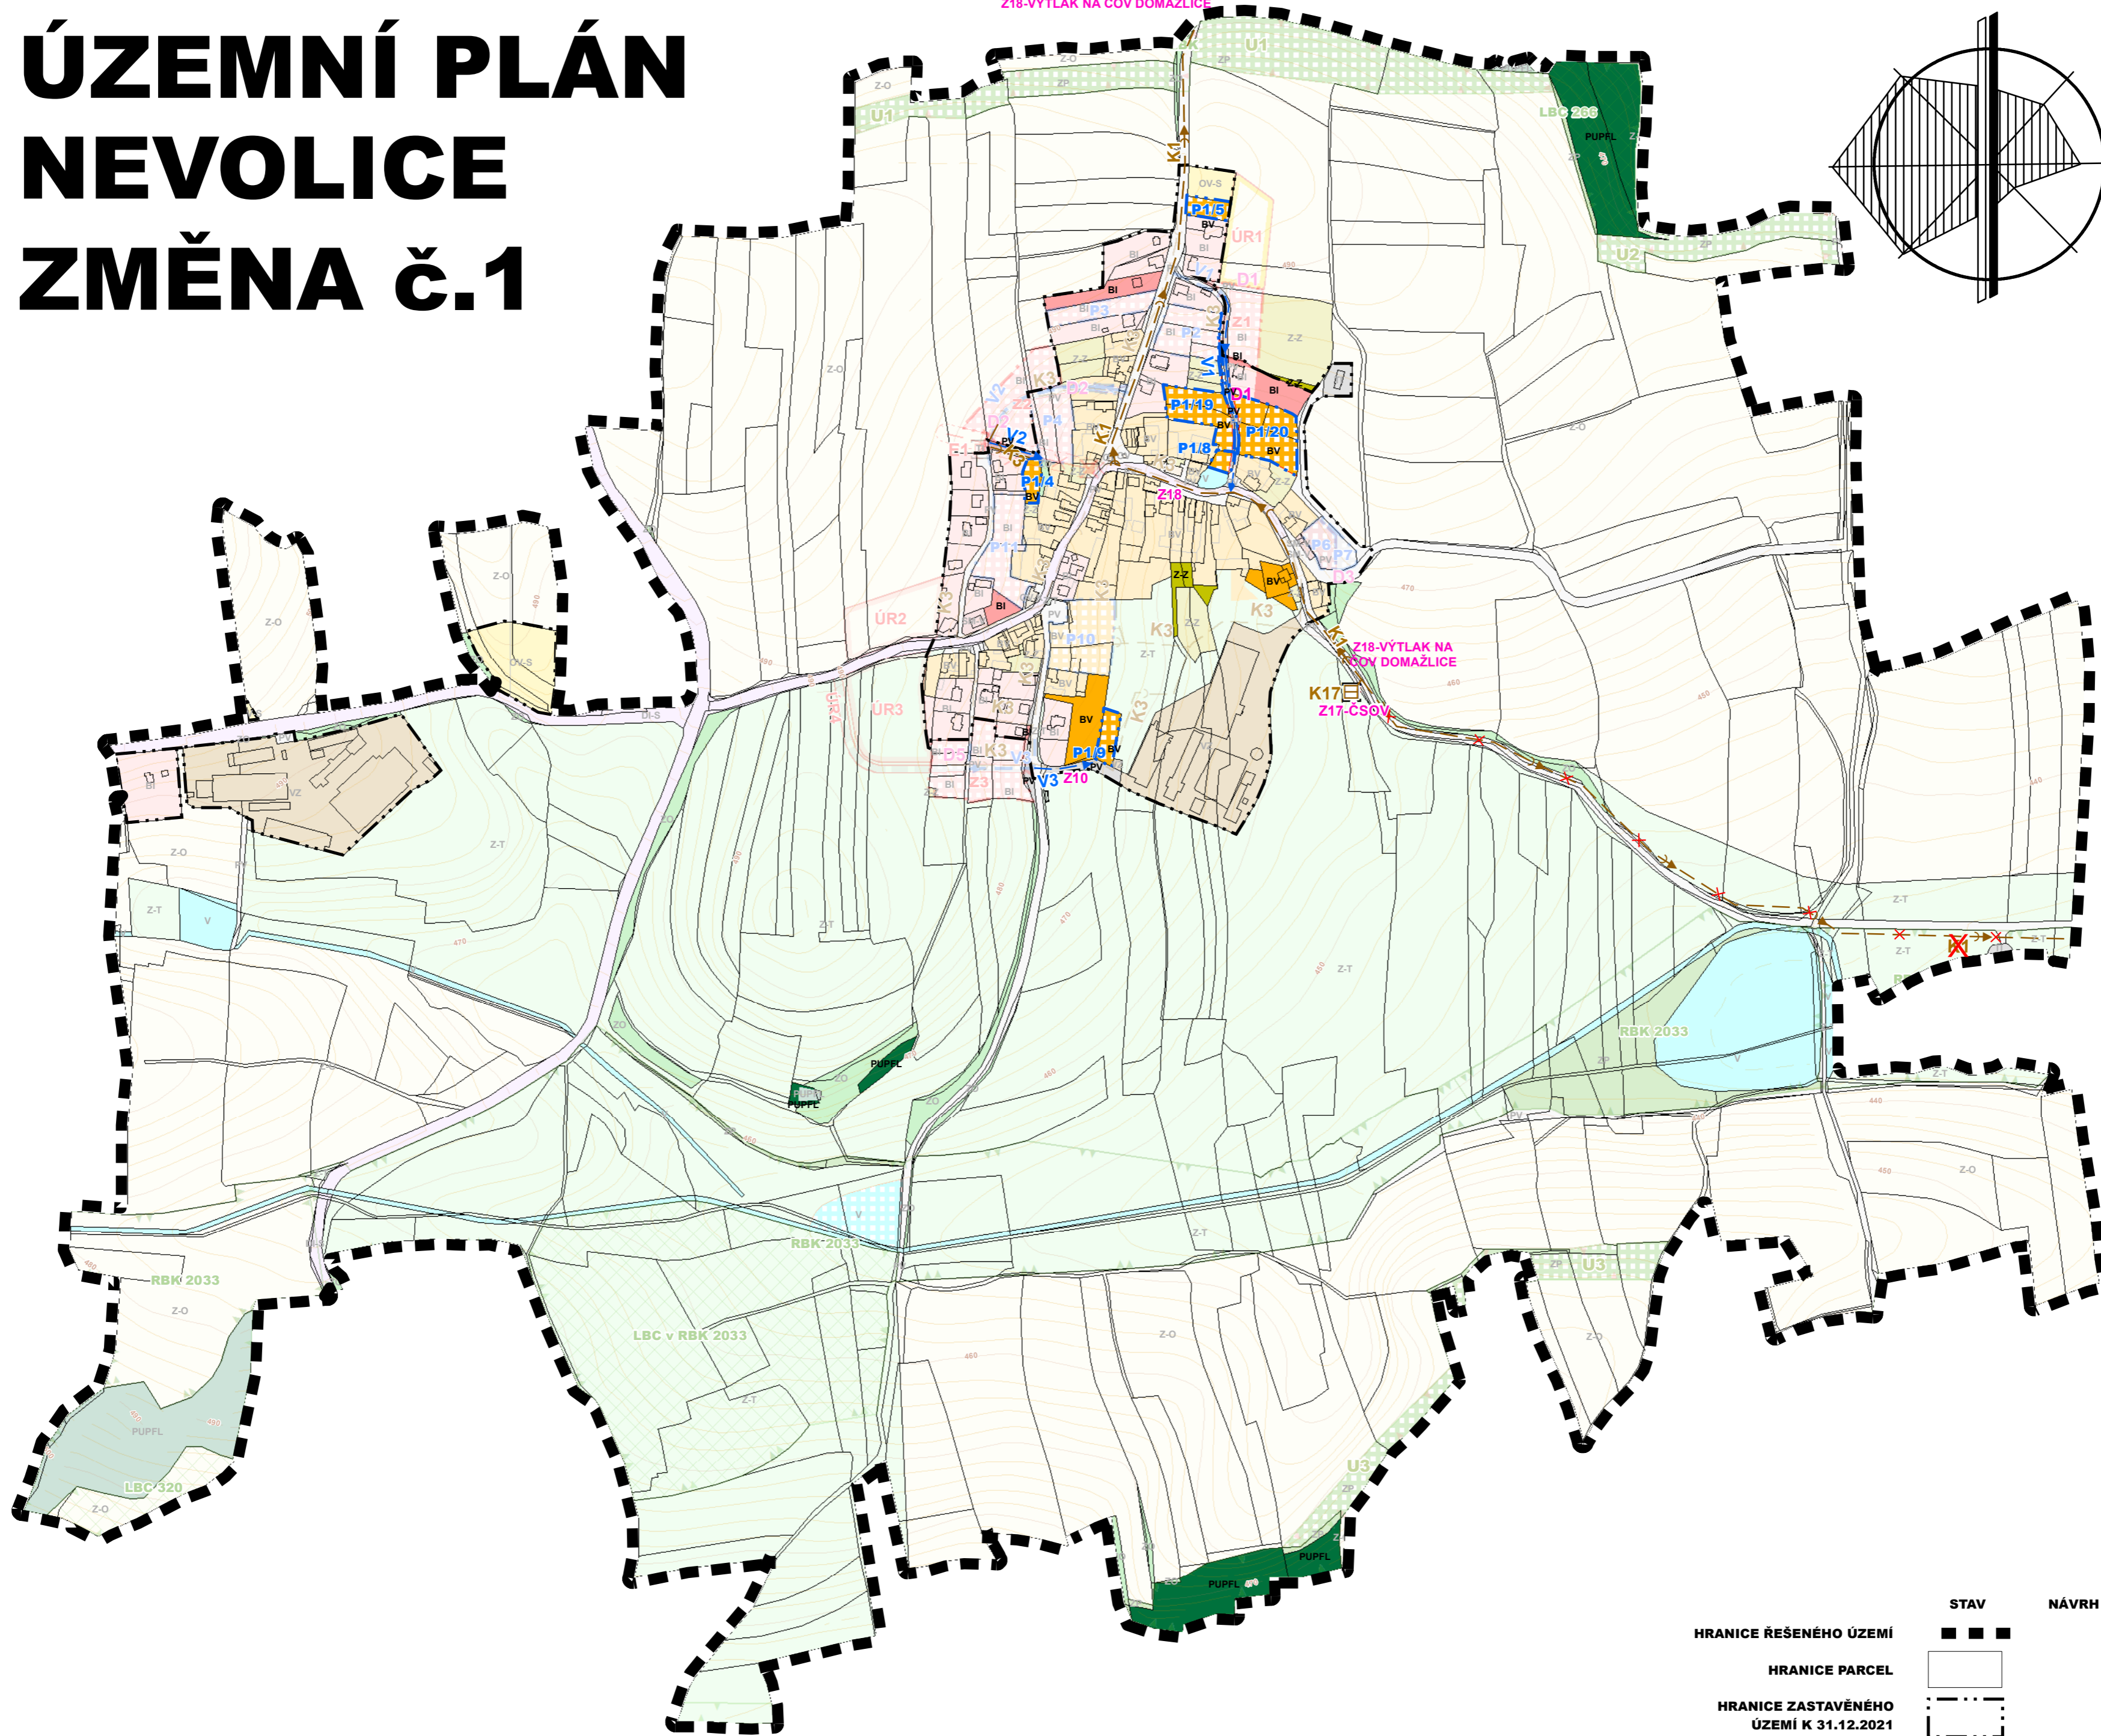


# ÚZEMNÍ PLÁN NEVOLICE ZMĚNA č.1


Z18-VÝTLAK NA ČOV DOMAŽLICE

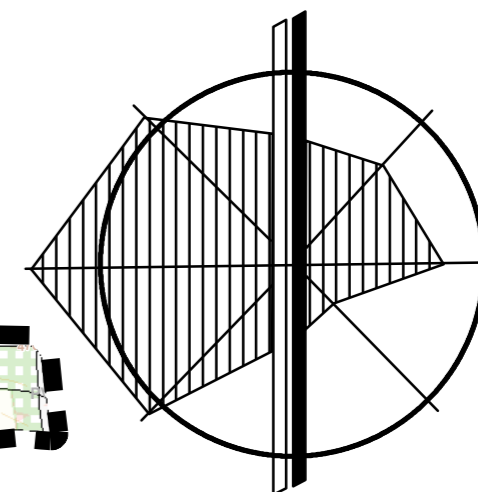

	<b>STAV</b>	<b>NÁVRH</b>
HRANICE ŘEŠENÉHO ÚZEMÍ	■ ■ ■ ■	
HRANICE PARCEL	□	
HRANICE ZASTAVĚNÉHO ÚZEMÍ K 31.12.2021	□	
PLOCHY PŘESTAVBY ŘEŠENÉ ZMĚNOU Č.1		P1/4
INDEXY VEŘEJNÉ PROSPĚSNÝCH STAVEB		D1 K17
LOKALITA ZMĚNY		Z10
	<b>PLOCHY STABILIZOVANÉ</b>	<b>PLOCHY ZMĚN</b>
PLOCHY BYDLENÍ V RODINNÝCH DOMECH (BI)	BI	BI
PLOCHY BYDLENÍ V RODINNÝCH DOMECH VENKOVSKÉ (BV)	BV	BV
PLOCHY VEŘEJNÝCH PROSTRANSTVÍ (PV)	PV	PV
PLOCHY ZEMĚDĚLSKÉ - ZAHRADY A SADY (ZZ)	ZZ	ZZ
PLOCHY LESNÍ (PUPFL)	PUPFL	PUPFL
		<b>NÁVRH</b>
ČERPACÍ STANICE ODPADNÍCH VOD		K17
STOKA SPLAŠKOVÉ KANALIZACE		K3
STOKA SPLAŠKOVÉ KANALIZACE - VÝTLAK		K1
STOKA SPLAŠKOVÉ KANALIZACE - VÝTLAK KE ZRUŠENÍ		X
MÍSTNÍ VODOVOD		V1

## Záznam o účinnosti :

- a) Označení správního orgánu, který Změnu č.1 ÚP Nevolice vydal :  
Zastupitelstvo obce Nevolice
- b) Pořadové číslo změny : 1
- c) Datum nabytí účinnosti Změny č.1 Nevolice : 22.02.2022
- d) Jméno, příjmení, funkce a podpis oprávněné úřední osoby pořizovatele :  
Ing. Ivana Sládká  
vedoucí odboru výstavby a územního plánování Městského úřadu v Domažlicích  
otisk úředního razítka :

 <b>STUDIO</b>	<b>ARCHITEKTURA</b>	<b>URBANISMUS</b>	<b>INTERIER</b>	<b>DESIGN</b>
	<b>STUDIO KAPA</b> NA PETYNCE 88, 169 00 PRAHA 6 IČO 16898401 BANKOVNÍ SPOJENÍ KB PRAHA			
AKCE: <b>ZMĚNA č.1 ÚP NEVOLICE</b>		VYKRES: <b>HLAVNÍ VÝKRES</b>		VEDOUcí PROJEKTANT: <b>ING. ARCH. PETR VÁVRA</b>
PORIZOVATEL: <b>MěÚ DOMAŽLICE</b>		ZODPOVĚDNÝ PROJEKTANT: <b>ING. ARCH. PETR VÁVRA</b>		ČÍSLO VÝKRESU: <b>2</b>
MĚŘÍTKO: <b>1 : 5000</b>		DATUM: <b>PROSINEC 2021</b>		

## 2. HLAVNÍ VÝKRES 1 : 5000