


ÚZEMNÍ PLÁN NEVOLICE ZMĚNA č.1

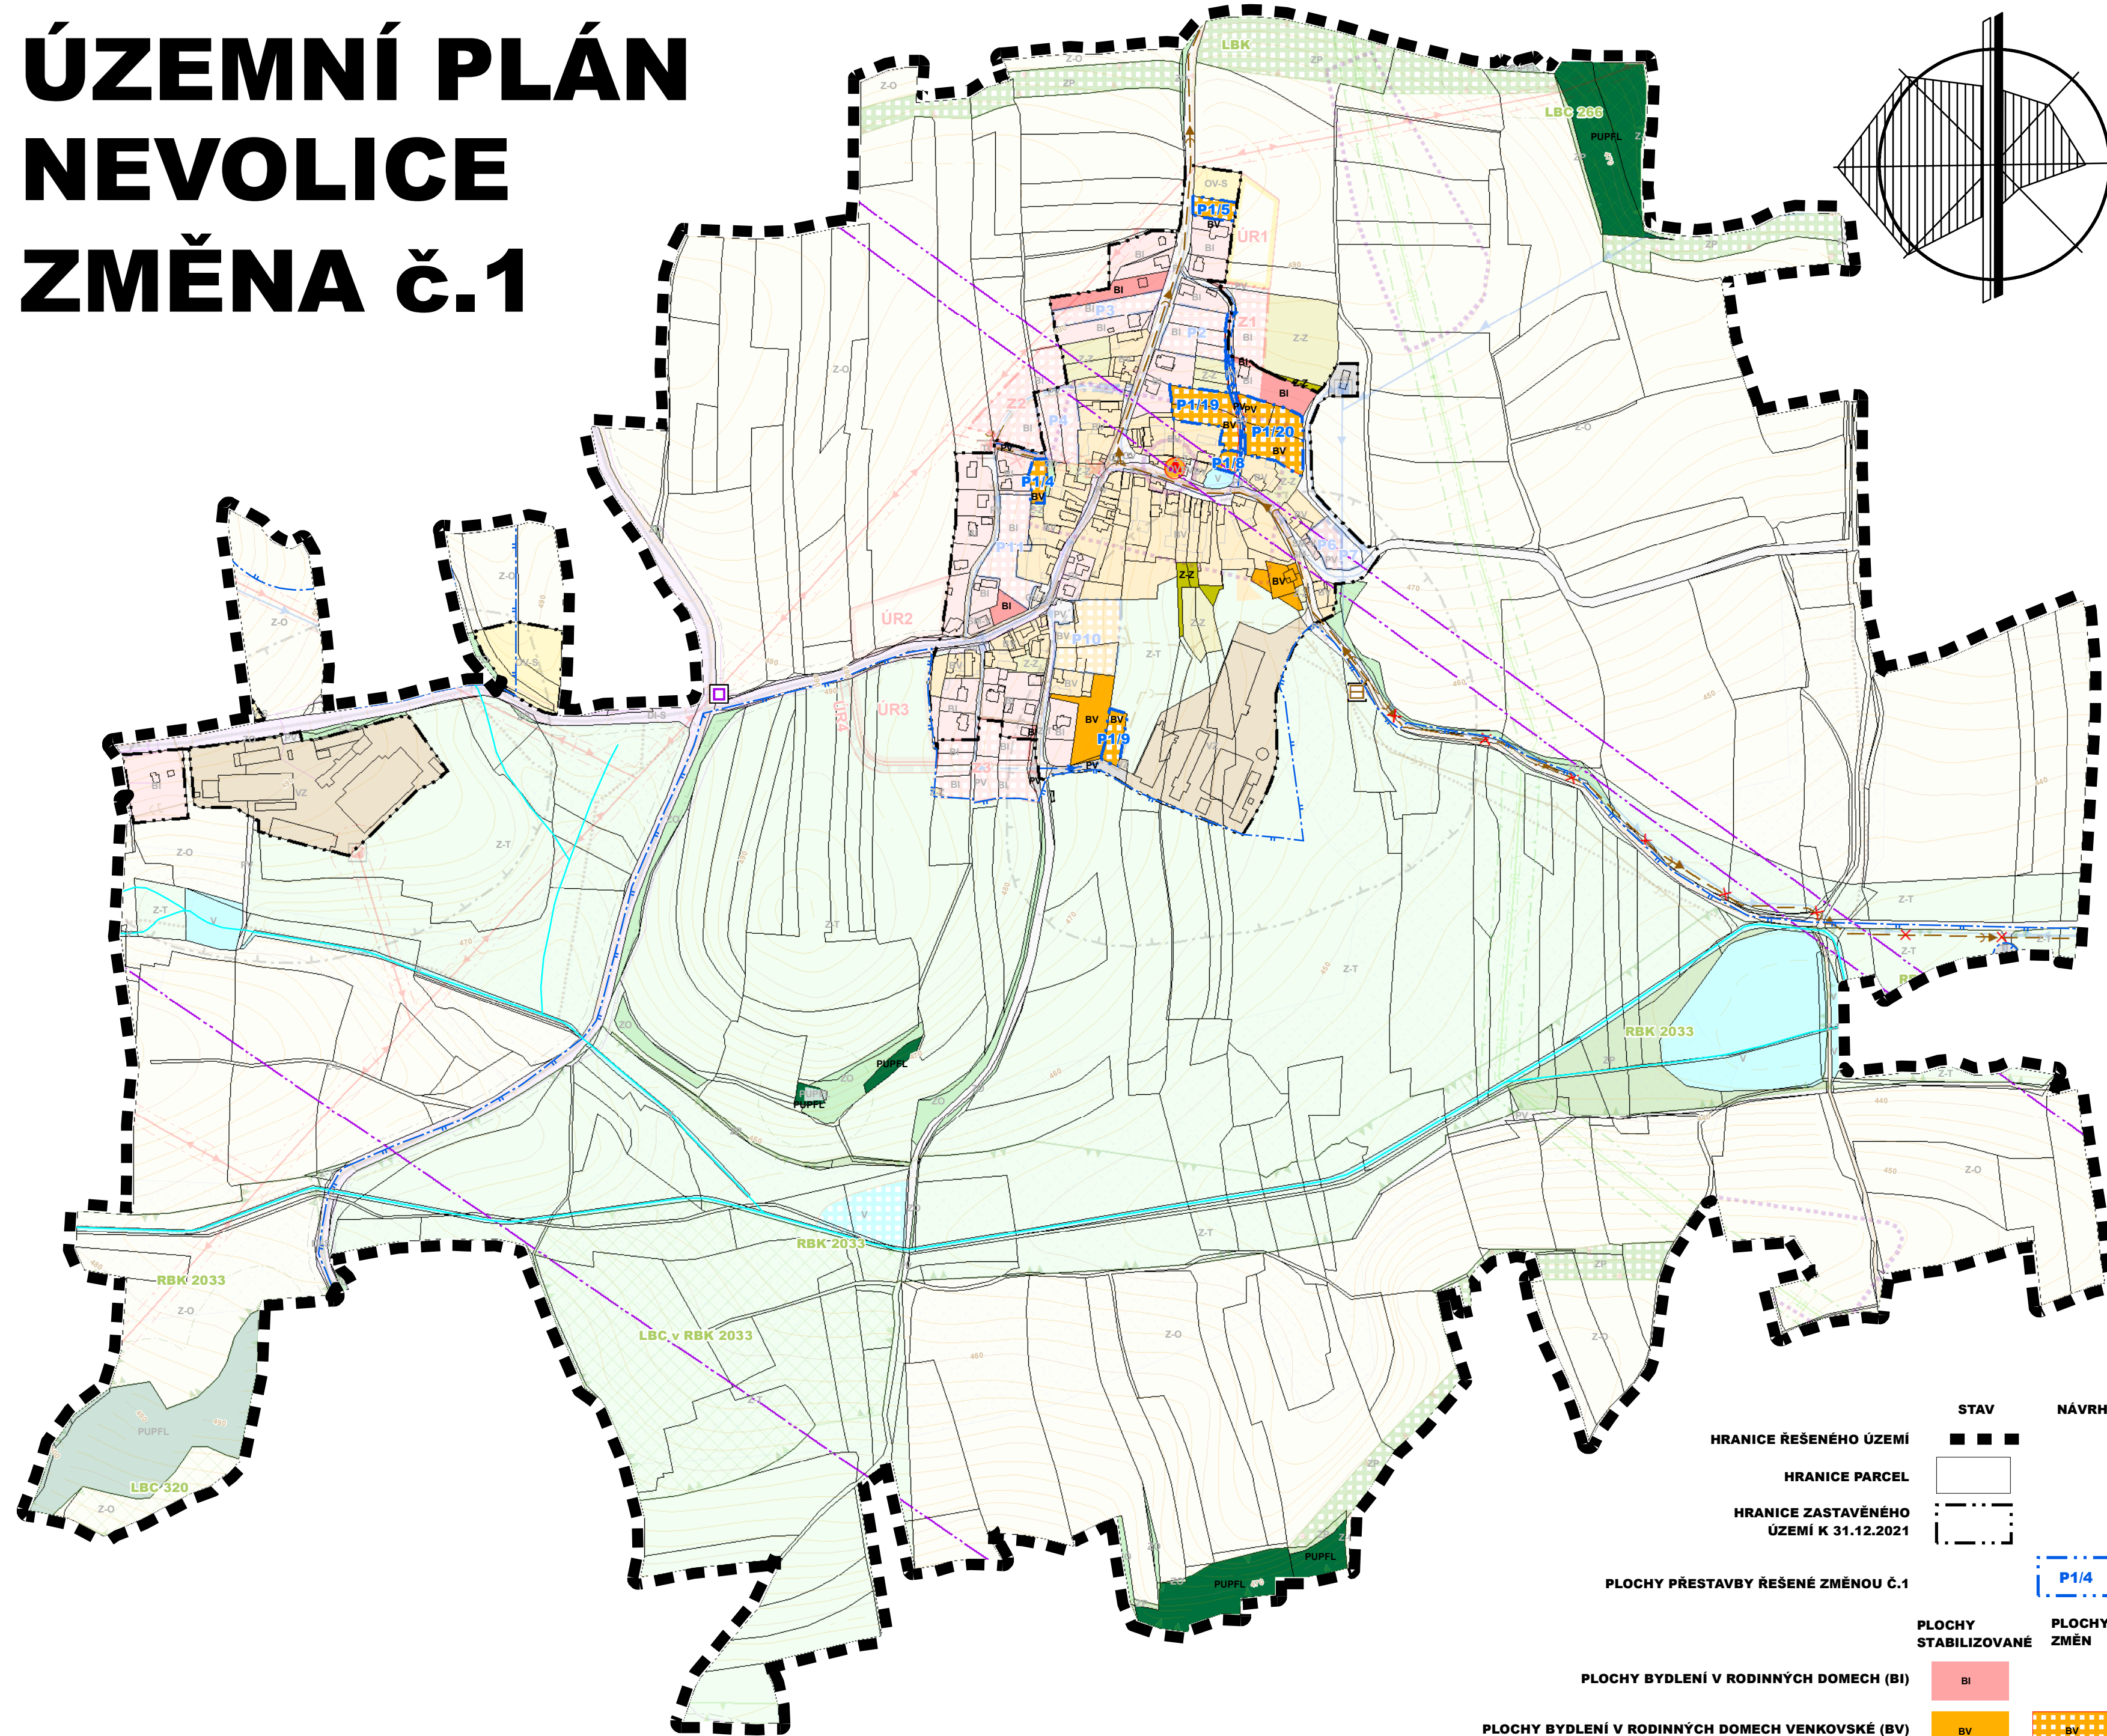

| | | |
|--|------|-------|
| | STAV | NÁVRH |
| HRANICE ŘEŠENÉHO ÚZEMÍ | | |
| HRANICE PARCEL | | |
| HRANICE ZASTAVĚNÉHO ÚZEMÍ K 31.12.2021 | | |
| PLOCHY PŘESTAVBY ŘEŠENÉ ZMĚNOU Č.1 | | |
| PLOCHY BYDLENÍ V RODINNÝCH DOMECH (BI) | | |
| PLOCHY BYDLENÍ V RODINNÝCH DOMECH VENKOVSKÉ (BV) | | |
| PLOCHY VEŘEJNÝCH PROSTRANSTVÍ (PV) | | |
| PLOCHY ZEMĚDĚLSKÉ - ZAHRADY A SADY (Z-Z) | | |
| PLOCHY LESNÍ (PUPFL) | | |
| | STAV | NÁVRH |
| ČERPAČÍ STANICE ODPADNÍCH VOD | | |
| STOKA SPLAŠKOVÉ KANALIZACE | | |
| STOKA SPLAŠKOVÉ KANALIZACE - VÝTLAK | | |
| STOKA SPLAŠKOVÉ KANALIZACE - VÝTLAK KE ZRUŠENÍ | | |
| MÍSTNÍ VODOVOD | | |
| OCHRANNÉ PÁSMO VOD. ZDROJE I. STUPNĚ | | |
| OCHRANNÉ PÁSMO VOD. ZDROJE II. STUPNĚ | | |
| VODNÍ TOKY | | |
| OBJEKT POŽÁRNÍ OCHRANY | | |
| KOMUNIKAČNÍ ZAŘÍZENÍ | | |
| RADIORELEOVÁ TRASA | | |

Záznam o účinnosti :

- Označení správního orgánu, který Změnu č.1 ÚP Nevolice vydal :
Zastupitelstvo obce Nevolice
- Pořadové číslo změny : 1
- Datum nabytí účinnosti Změny č.1 Nevolice : 22.02.2022
- Jméno, příjmení, funkce a podpis oprávněné úřední osoby pořizovatele :
Ing. Ivana Sládká
vedoucí odboru výstavby a územního plánování Městského úřadu v Domažlicích
otisk úředního razítka :

4. KOORDINAČNÍ VÝKRES 1 : 5000

| | | | | |
|---------------------------------------|--|--|-----------------|---|
| | ARCHITEKTURA | URBANISMUS | INTERIER | DESIGN |
| | STUDIO KAPA NA PETYNCE 88, 169 00 PRAHA 6 IČO 16898401 BANKOVNÍ SPOJENÍ KB PRAHA | | | |
| AKCE: ZMĚNA č.1 ÚP NEVOLICE | | VYKRES: KOORDINAČNÍ VÝKRES | | VEDOUČÍ PROJEKTANT: ING. ARCH. PETR VÁVRA |
| PORIZOVATEL: MěÚ DOMAŽLICE | | ZODPOVĚDNÝ PROJEKTANT: ING. ARCH. PETR VÁVRA | | ČÍSLO VÝKRESU: 4 |
| MĚRÍTKO: 1 : 5000 | | DATUM: PROSINEC 2021 | | |