


ÚZEMNÍ STUDIE VEŘEJNÝCH PROSTRANSTVÍ DOMAŽLICE - LOKALITY 3, 5 1 : 1.000

LEGENDA

- | | |
|---------|--|
| STAV | NÁVRH |
| ■ ■ ■ ■ | HRANICE ŘEŠENÉHO ÚZEMÍ |
| □ | PARCELNÍ HRANICE (KN) |
| □ | OBRYSY BUDOV |
| □ | VNITŘNÍ KRESBA |
| ■ | MÍSTNÍ KOMUNIKACE, PARKOVIŠTĚ
- FUNKČNÍ SKUPINA C, ÚČELOVÁ KOMUNIKACE |
| ■ | KOMUNIKACE V OBYTNÉ ZÓNĚ
- FUNKČNÍ PODSKUPINA D1 |
| ■ | PODÉLNÁ STĚNA |
| ■ | VJEZDY NA POZEMKY |
| ■ | VJEZDY NA POZEMKY
S CHODNÍKOVÝM PŘEJEZDEM |
| ■ | CHODNÍKY, NÁMĚSTÍ, SHROMAŽŮVACÍ
PROSTORY A POBYTOVÉ PLOCHY |
| ■ | PLOCHY ZELENĚ VEŘEJNÉ, OCHRANNÉ A IZOLAČNÍ |
| ● | SOLITERNÍ VYSOKÁ ZELEN |
| ■ | VODNÍ PLOCHY |
| ■ | NAPOJENÍ NAVAZUJÍCÍCH PLOCH |
| ■ | MATERIÁLOVÉ ŘEŠENÍ |
| ■ | ASFALTOVÁ CESTA |
| ■ | DLÁŽDĚNÉ POLOPROPUSTNÉ PLOCHY
(KOMUNIKACE) |
| ■ | HATĚ |
| ■ | DLÁŽBA |
| ■ | OTEVŘENÝ PŘÍSTŘEŠEK / ALTÁN |
| ■ | PODZEMNÍ KONTEJNERY |
| ■ | PARCELACE A PROSTOROVÁ REGULACE |
| ■ | HRANICE POZEMKU |
| ■ | STAVEBNÍ ČARA HLAVNÍ |
| ■ | STAVEBNÍ ČARA VEDLEJŠÍ |
| 2,0 | VÝŠKA OBJEKTŮ |

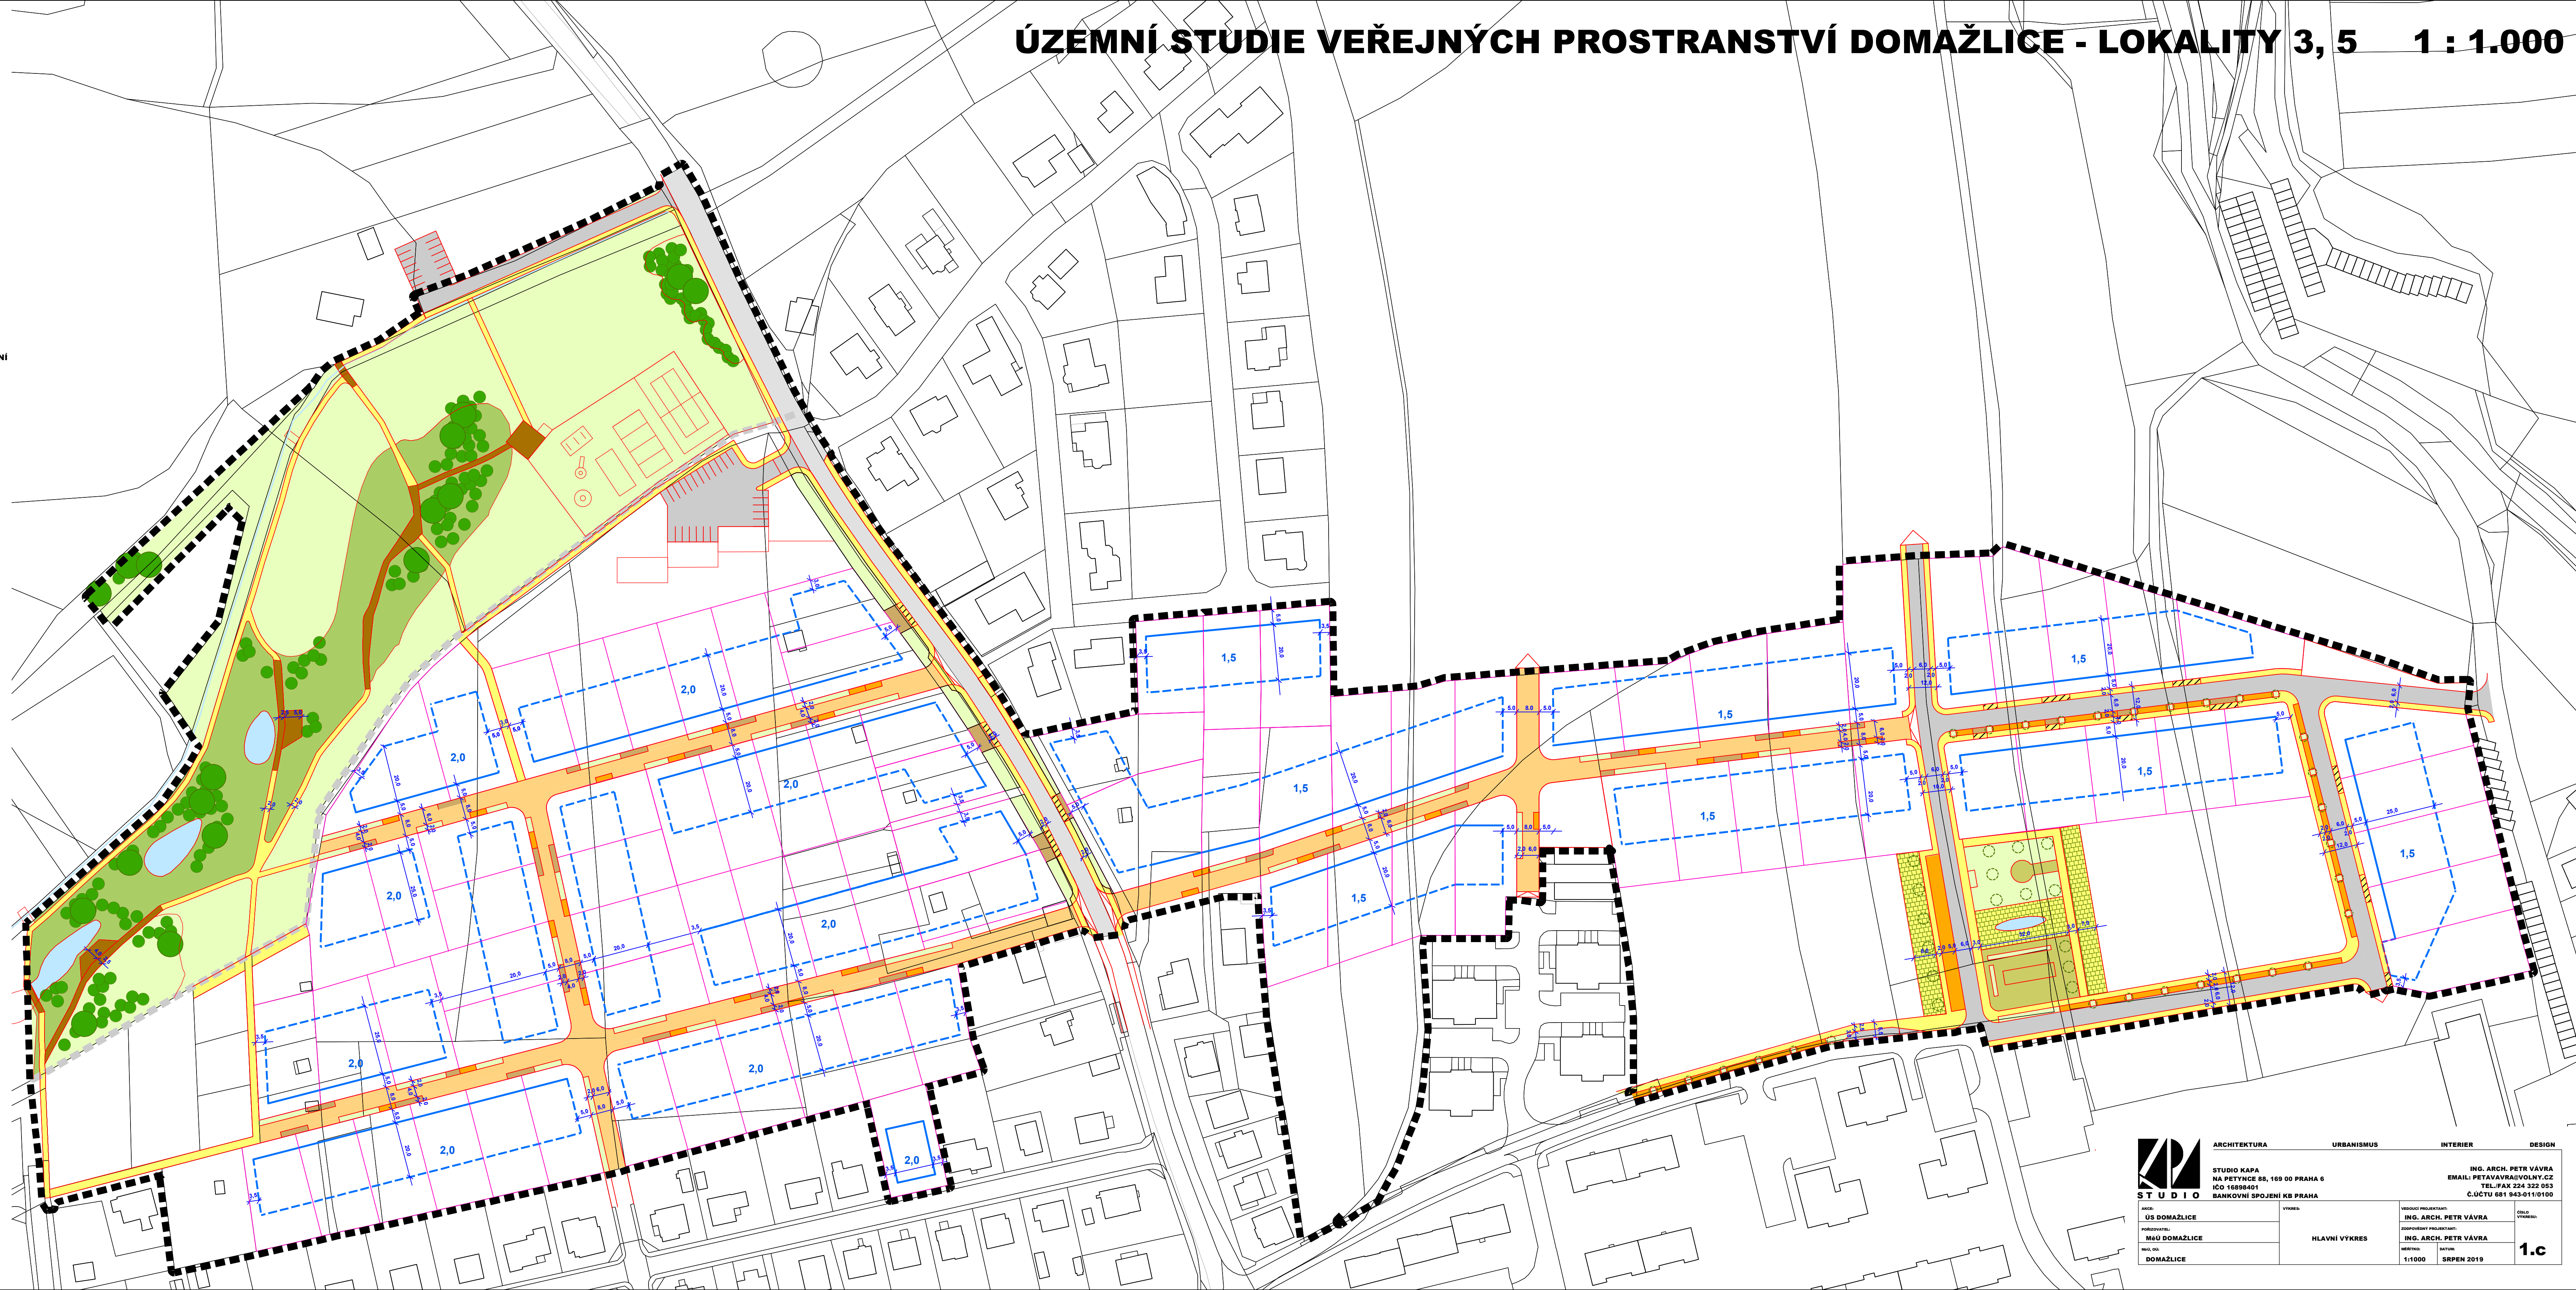

	ARCHITEKTURA	URBANISMUS	INTERIER	DESIGN
	STUDIO KAPA NA PETYCNICE 28, 169 00 PRAHA 6 IČO 16898401 BANKOVNÍ SPOJENÍ KB PRAHA			ING. ARCH. PETR VÁVRA EMAIL: PETAVAVRA@VOLNY.cz TEL./FAX 224 322 053 Č.ÚČTU 681 943-01/0100
MÍSTNOST: ÚS DOMAŽLICE	VÝKRES: HLAVNÍ VÝKRES	VEDOUcí PROJEKTANT: ING. ARCH. PETR VÁVRA	OBRÁZKOVÝ PROJEKTANT: ING. ARCH. PETR VÁVRA	OBRÁZKOVÝ VÝKRES: 1.c
MÍSTNOST: ÚS DOMAŽLICE	MÍSTNOST: ÚS DOMAŽLICE	MÍSTNOST: ÚS DOMAŽLICE	MÍSTNOST: ÚS DOMAŽLICE	MÍSTNOST: ÚS DOMAŽLICE