
 


ÚZEMNÍ STUDIE VEŘEJNÝCH PROSTRANSTVÍ DOMAŽLICE - LOKALITA 6 1 : 1.000

ŘEZ PARKOVIŠTĚM A OČELOVOU KOMUNIKACÍ M 1:100

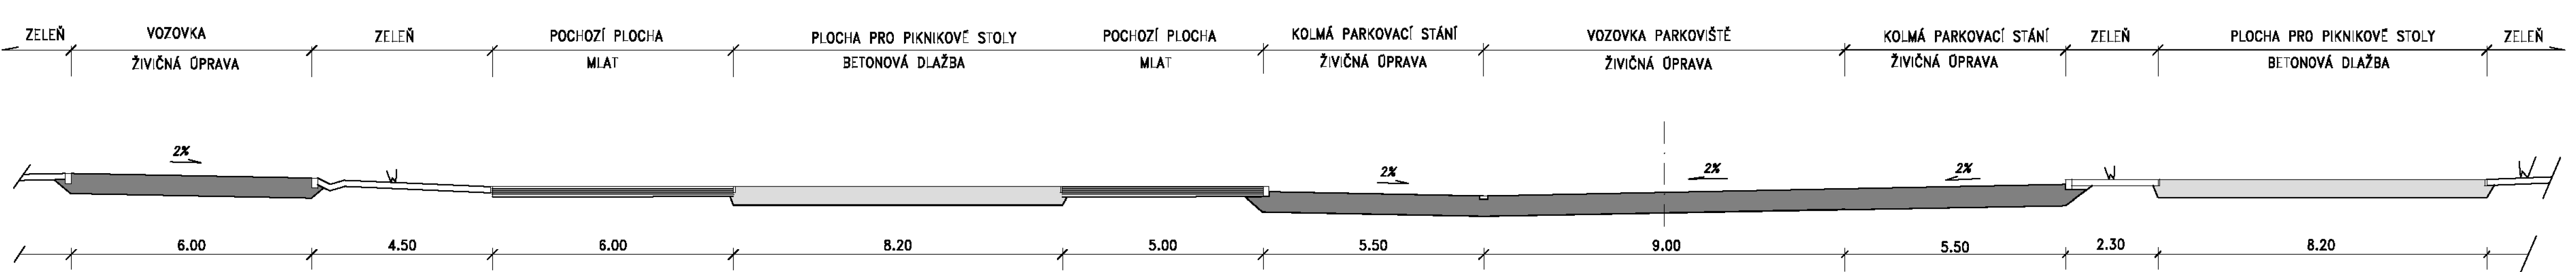

- LEGENDA**
- | | |
|------|---|
| STAV | NÁVRH |
| ▬▬▬▬ | HRANICE ŘEŠENÉHO ÚZEMÍ |
| ▬▬▬▬ | PARCELNÍ HRANICE (PK) |
| ▬▬▬▬ | OBRYSY BUDOV |
| ▬▬▬▬ | VNITŘNÍ KRESBA |
| ▬▬▬▬ | MÍSTNÍ KOMUNIKACE, PARKOVIŠTĚ |
| ▬▬▬▬ | FUNKČNÍ SKUPINA C, OČELOVÁ KOMUNIKACE |
| ▬▬▬▬ | CHODNÍKY, NÁMĚSTÍ, SHROMAŽDŮVACÍ PROSTORY A POBYTOVÉ PLOCHY |
| ▬▬▬▬ | VODNÍ PLOCHY |
| ▬▬▬▬ | MATERIÁLOVÉ ŘEŠENÍ |
| ▬▬▬▬ | ASFALTOVÁ CESTA |
| ▬▬▬▬ | MĚKTOVÉ PŮVRCHY |
| ▬▬▬▬ | DISTRIBUČNÍ TRAFOSTANICE |
| ▬▬▬▬ | VENKOVNÍ VEDENÍ ELEKTRICKÉ SÍŤE VN 1-35 kV |
| ▬▬▬▬ | VENKOVNÍ VEDENÍ ELEKTRICKÉ SÍŤE VN 1-35 kV KE ZRUŠENÍ |
| ▬▬▬▬ | OCHRANNÉ PÁSMO VEDENÍ ELEKTRICKÉ SÍŤE |
| ▬▬▬▬ | OCHRANNÉ PÁSMO VEDENÍ ELEKTRICKÉ SÍŤE KE ZRUŠENÍ |
| ▬▬▬▬ | PLYNOVOD VTL |
| ▬▬▬▬ | OCHRANNÉ PÁSMO PLYNOVODU |
| ▬▬▬▬ | BEZPEČNOSTNÍ PÁSMO PLYNOVODU |
| ▬▬▬▬ | MÍSTNÍ VODOVOD |
| ▬▬▬▬ | PRAMĚN PÍTNÉ VODY |
| ▬▬▬▬ | OCHRANNÉ PÁSMO ŽELEZNIČNÍ TRATĚ CELOSTÁTNÍ |