
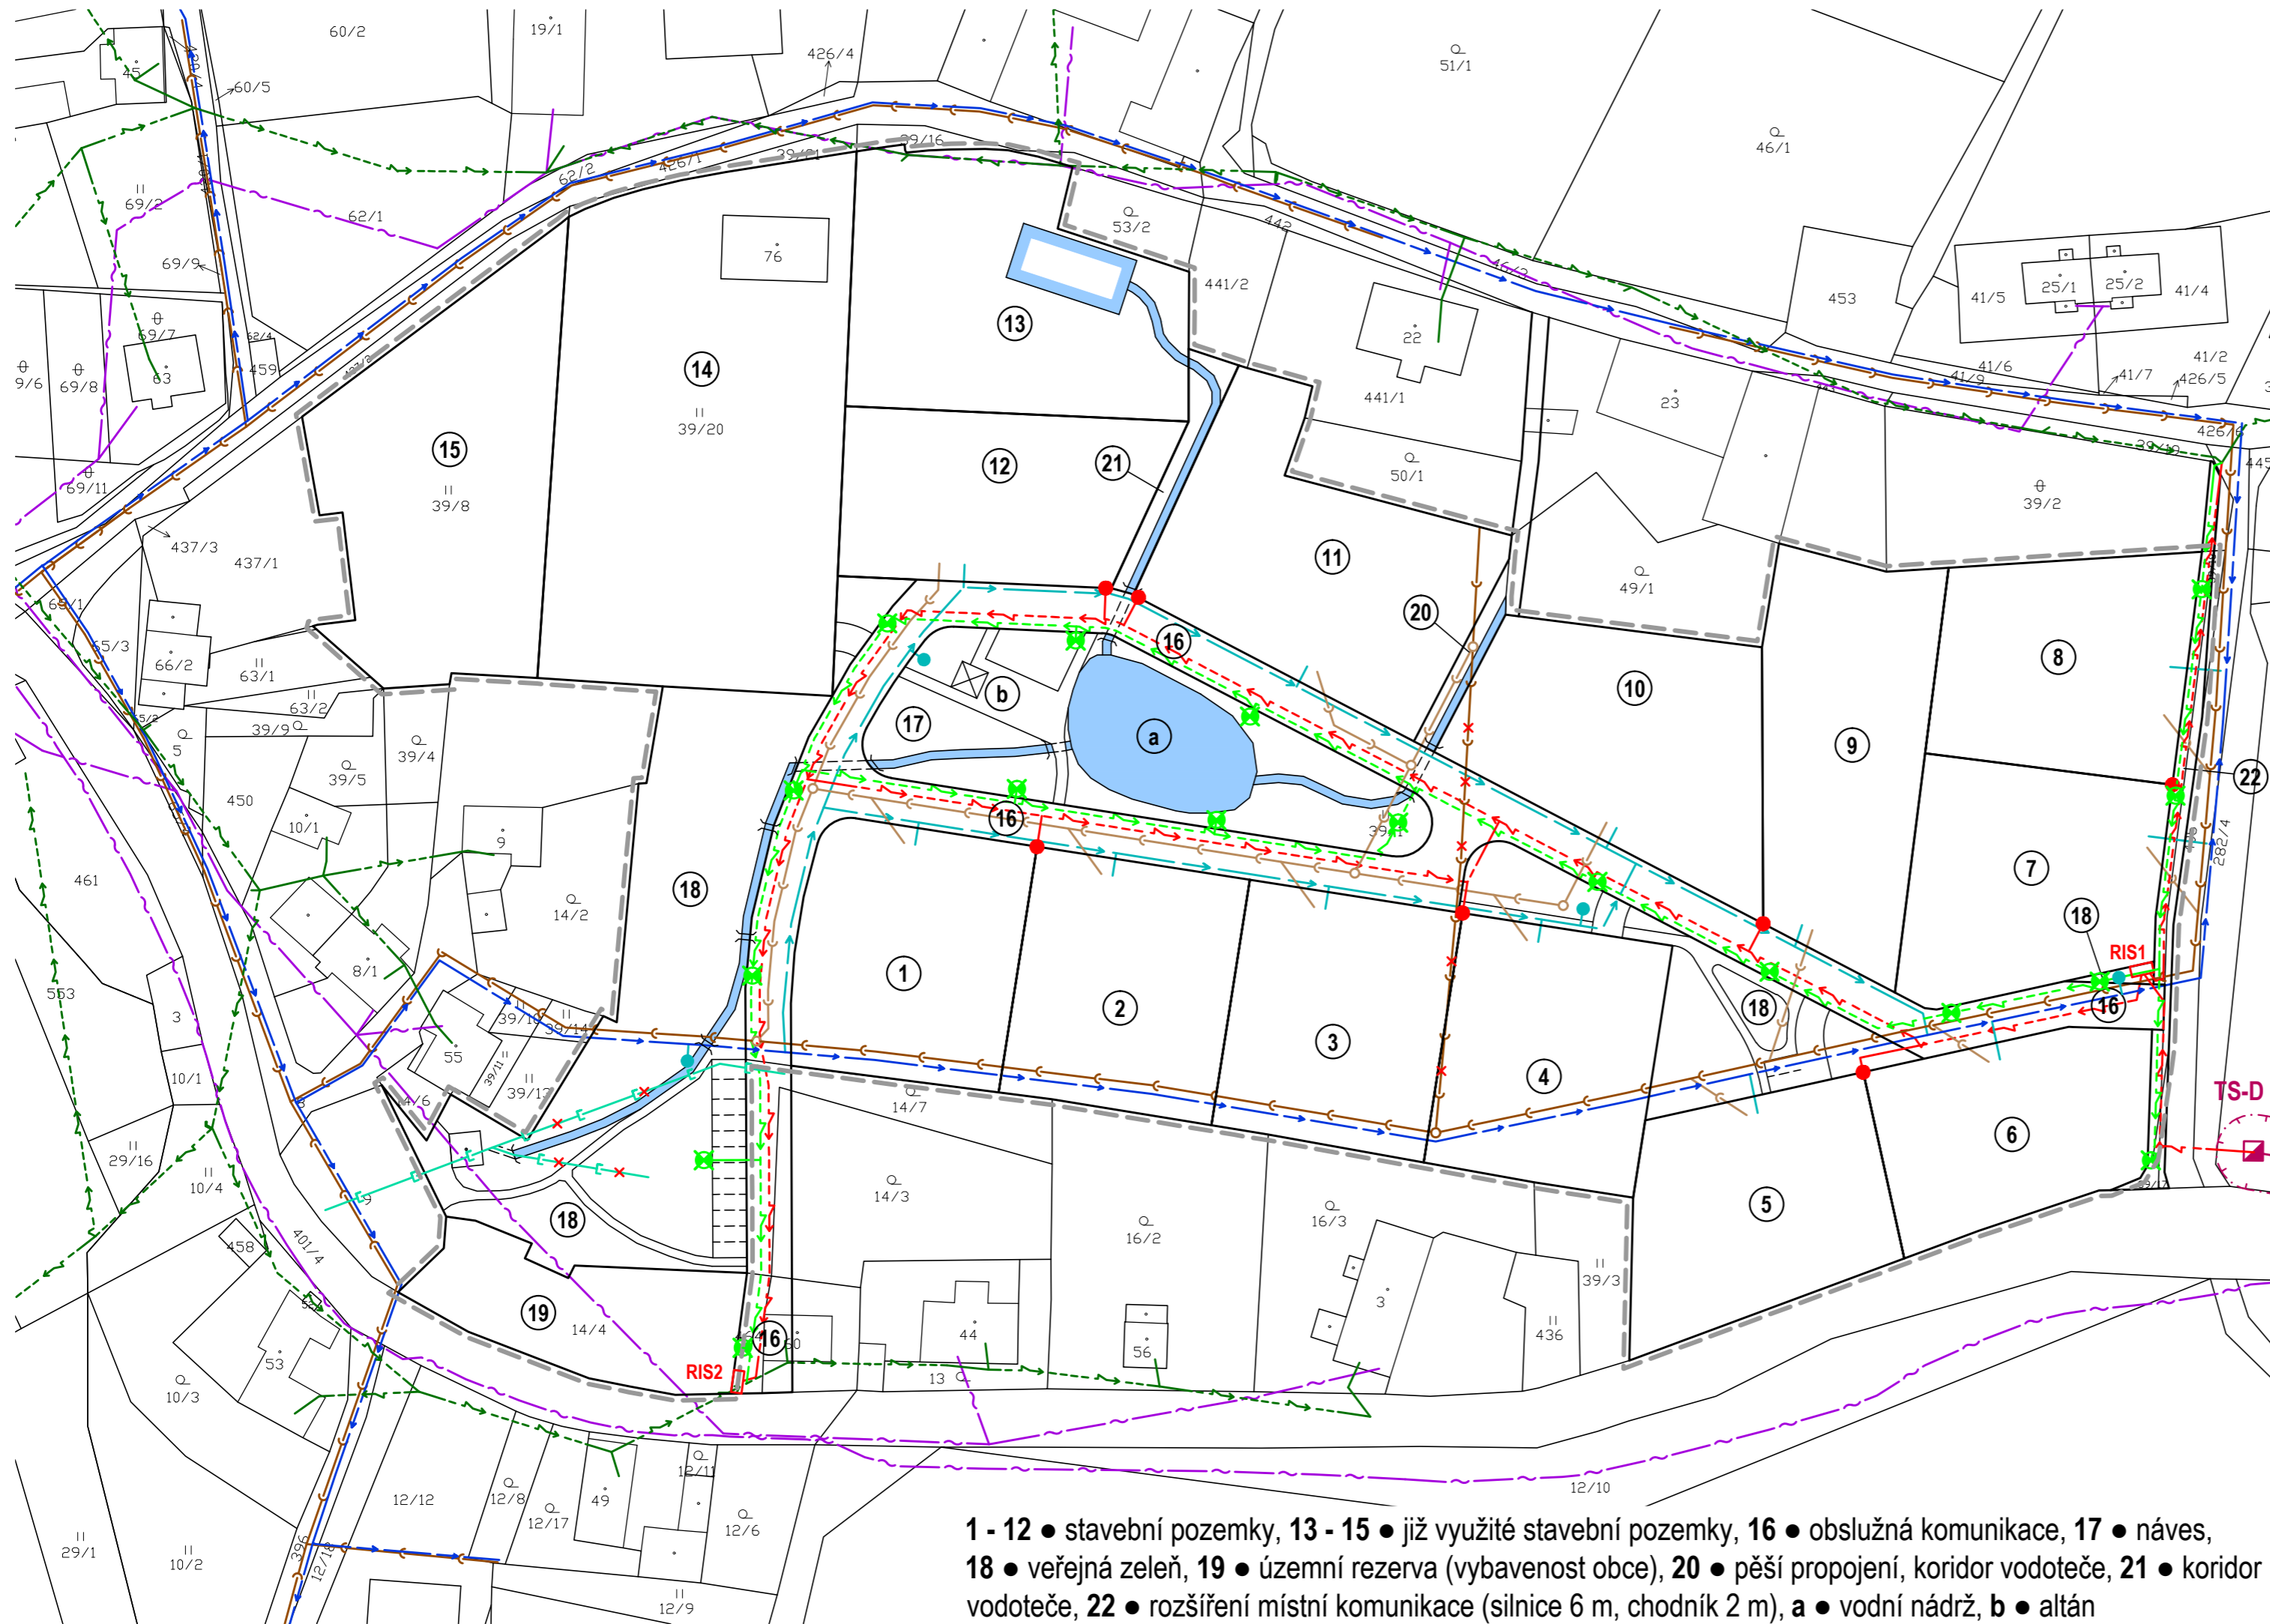


# ČESKÁ KUBICE

## územní studie • Spálenec centrum

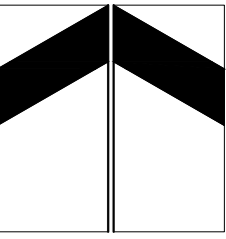

stav	návrh	
		hranice řešeného území
		návrh parcelace
		vodovodní řad
		hydrant
		kanalizace - splašková
		kanalizace - splašková ke zrušení
		kanalizace - dešťová
		kanalizace - dešťová ke zrušení
		vodní plochy
		vodoteče
		vedení VN 22 kV
		transformační stanice 22/0,4 kV
		ochranné pásmo vedení VN 22 kV
		podzemní vedení NN
		připojovací místa NN
		kabely veřejného osvětlení
		stožary veřejného osvětlení
		vedení sdělovací sítě

1 - 12 • stavební pozemky, 13 - 15 • již využitá stavební pozemky, 16 • obslužná komunikace, 17 • náves, 18 • veřejná zeleň, 19 • územní rezerva (vybavenost obce), 20 • pěší propojení, koridor vodoteče, 21 • koridor vodoteče, 22 • rozšíření místní komunikace (silnice 6 m, chodník 2 m), a • vodní nádrž, b • altán

4 • výkres technické infrastruktury

1:1000